



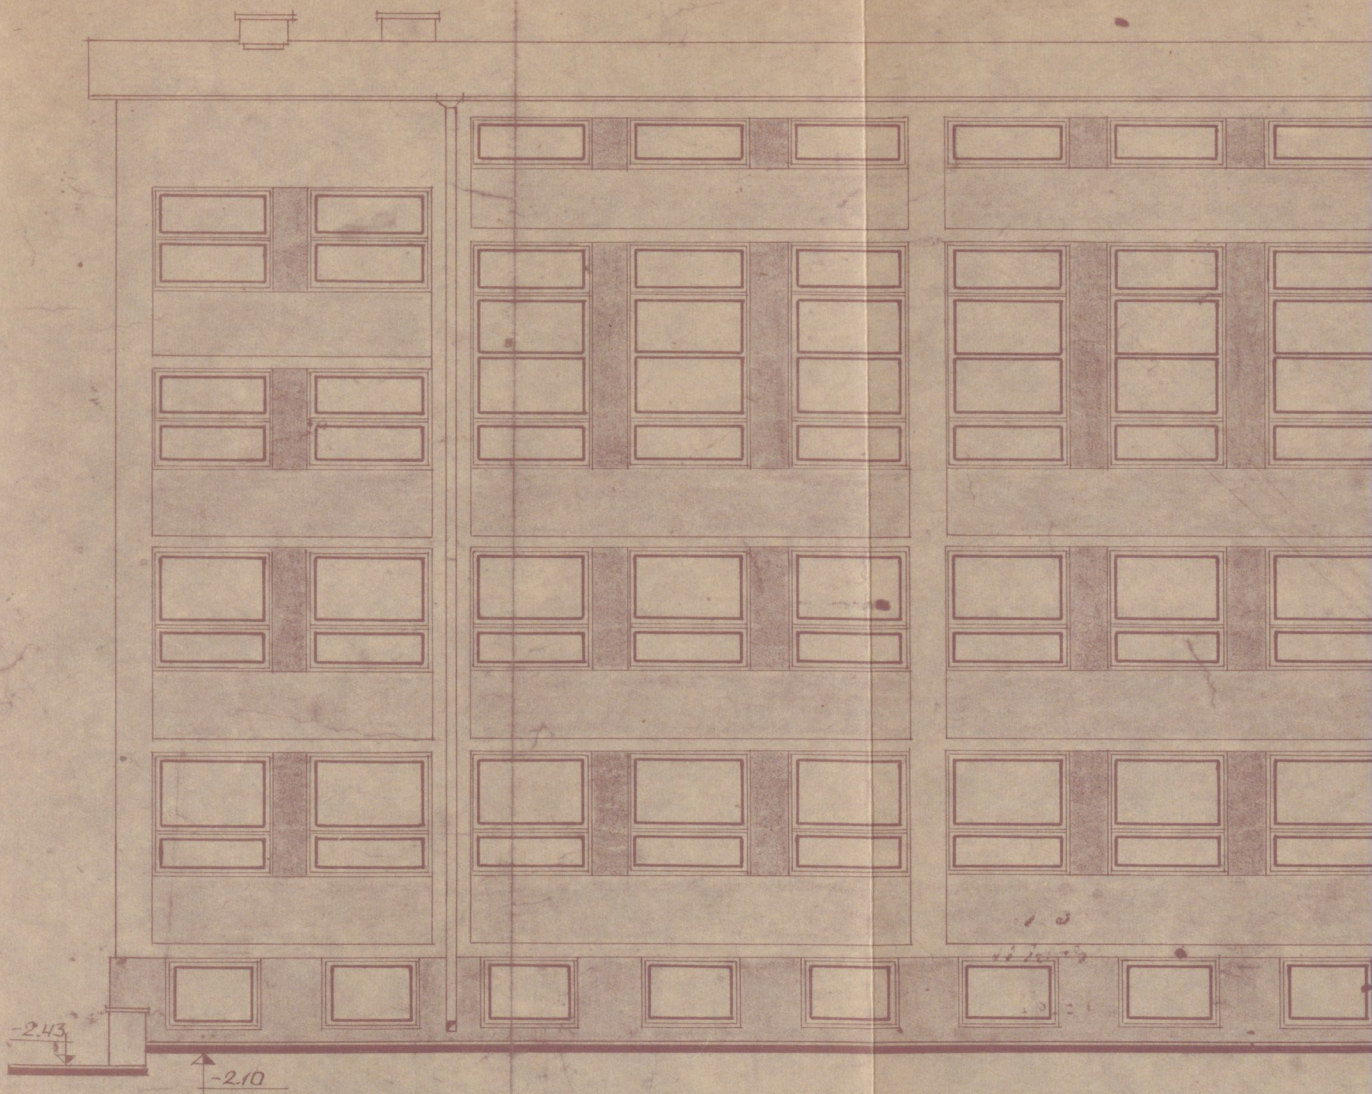


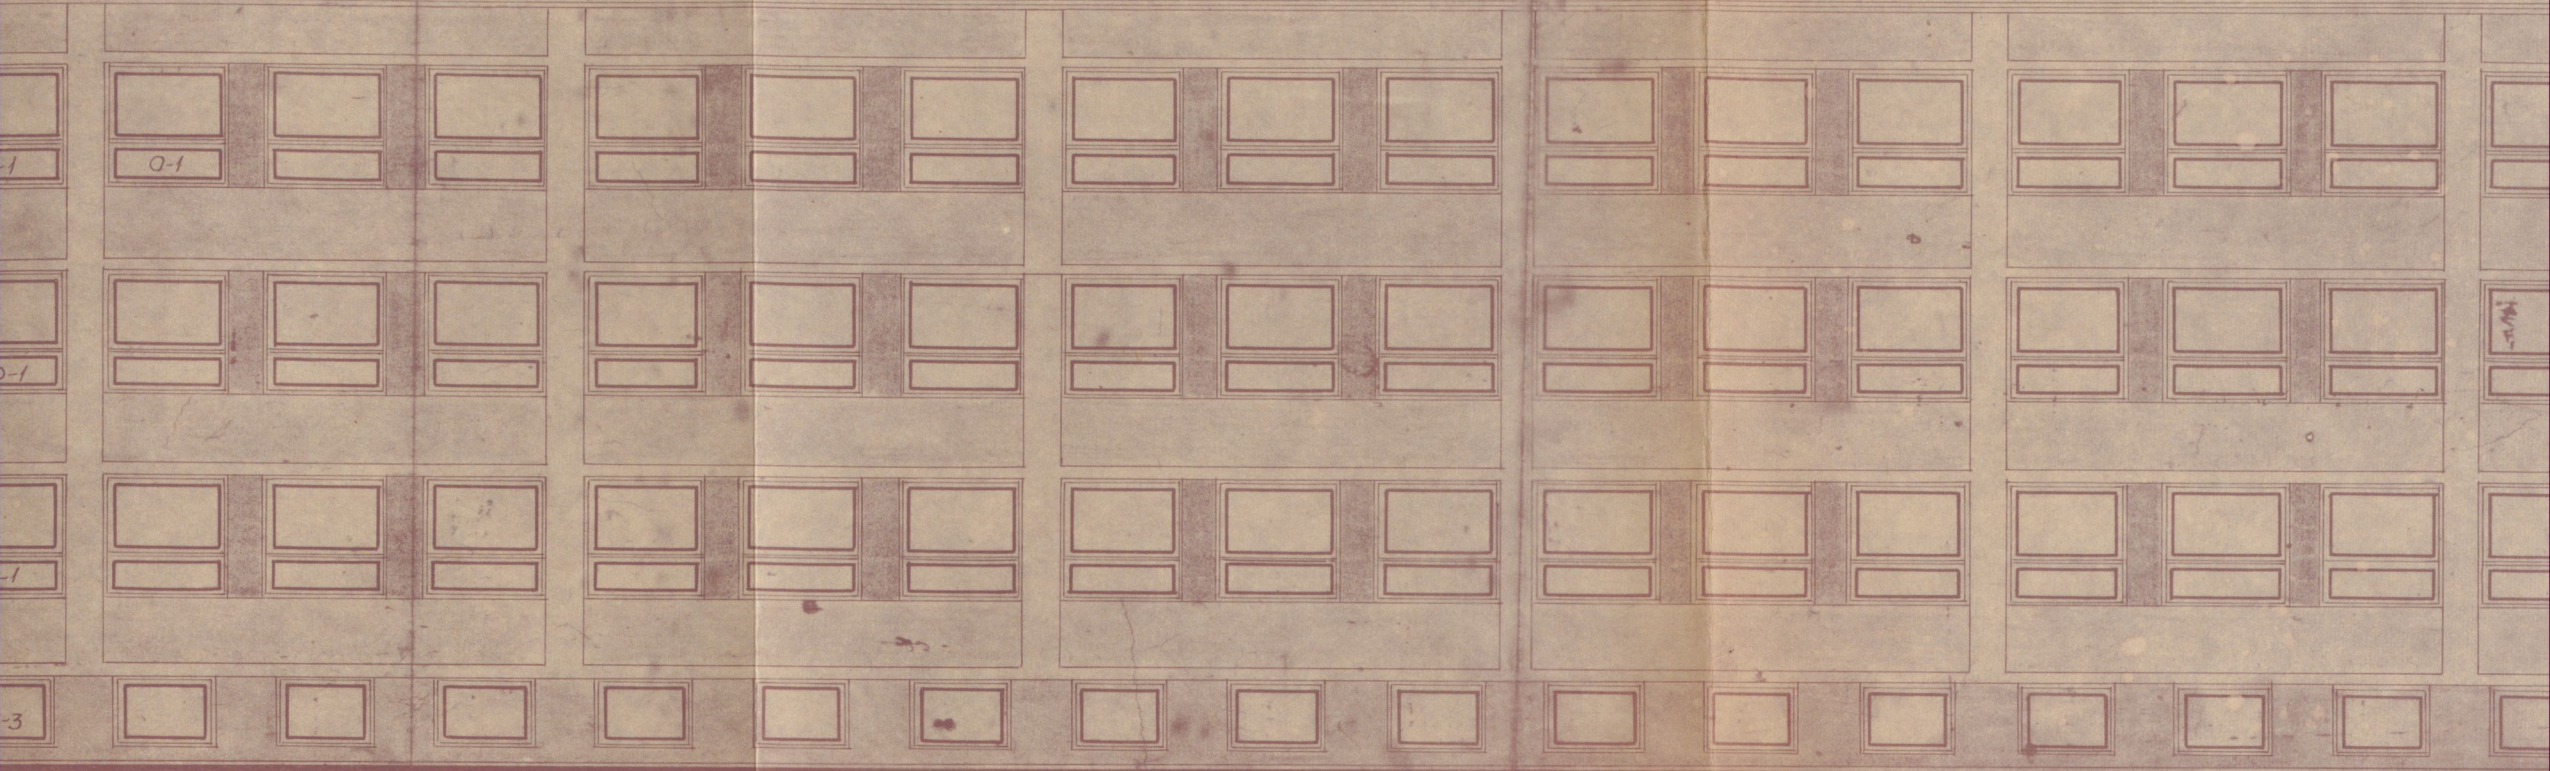

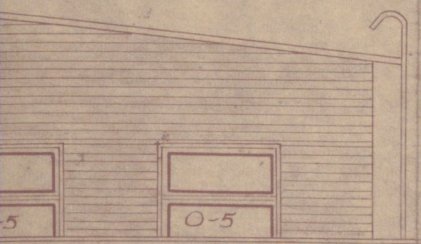


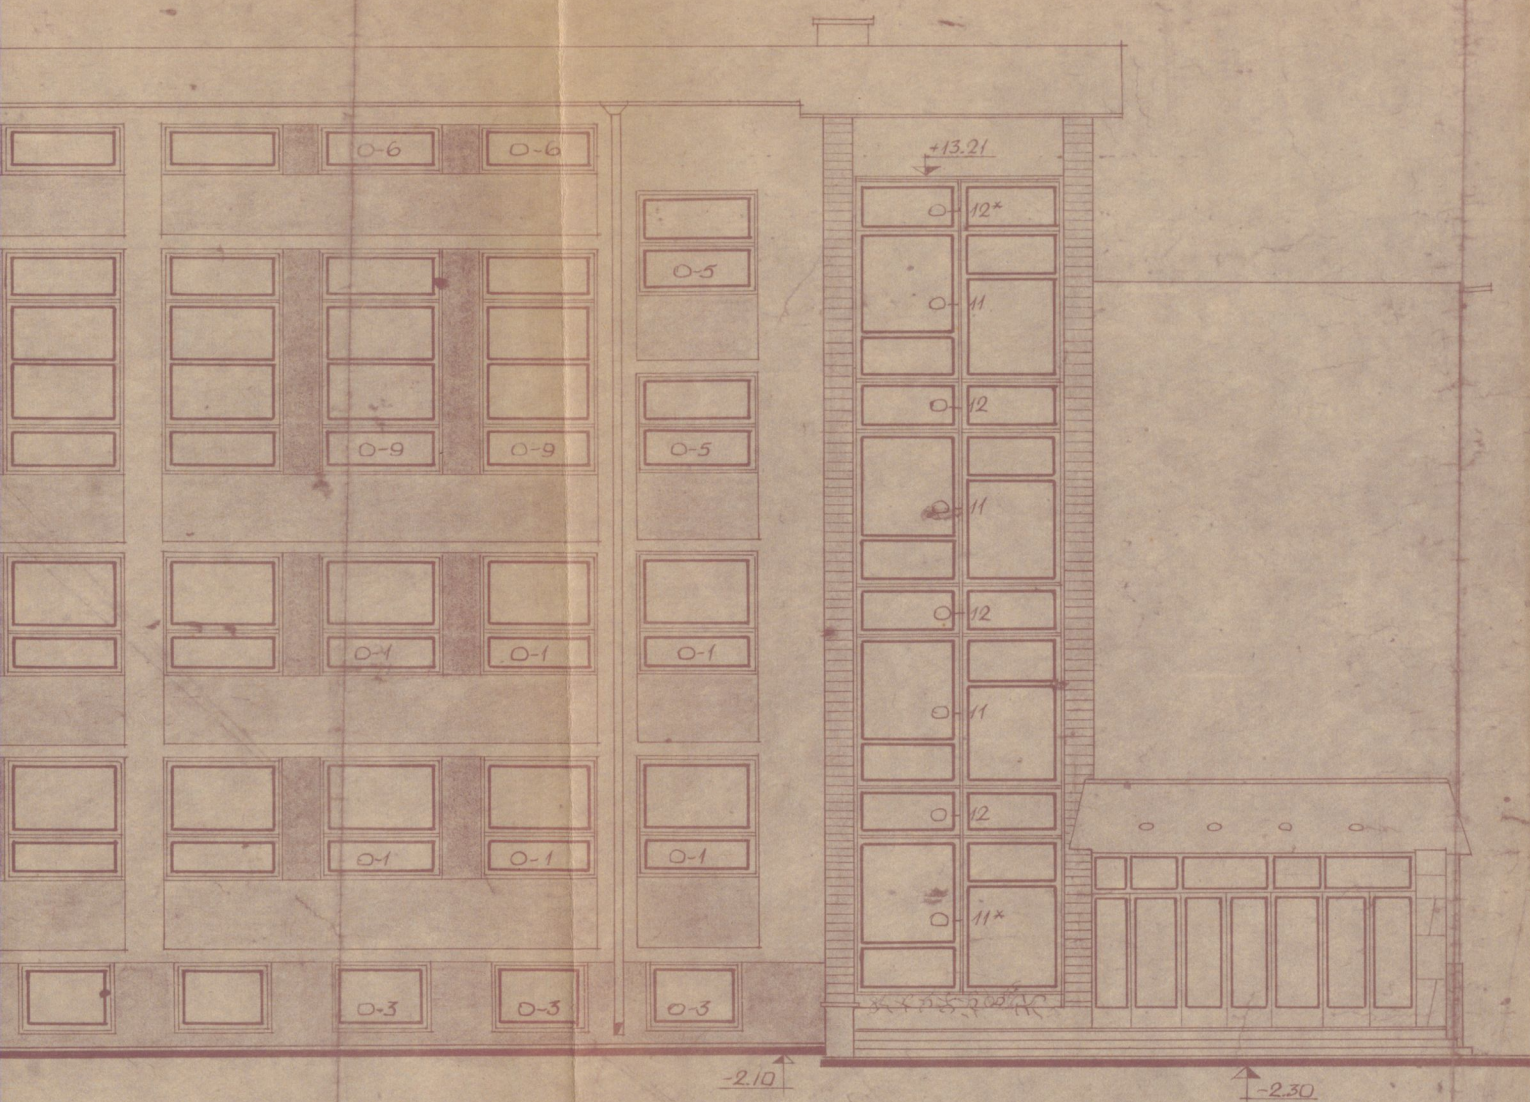



УПР СТРОИТЕЛЬНОСТВА СХ ЭССР		ШИФР	СТАДИИ	ЛИСТ №
1960 ГПИ „ЭСТОНПРОЕКТ“ Д КЛМ		ТК-115-600	Р.Ч. А-34	
ОБЪЕКТ: СРЕДНЯЯ ШКОЛА НА 1320 УЧАЩИХСЯ		ЧЕРТЕЖ:		
АДРЕС: Г. ТАЛИН, НА УГЛУ УЛ. МЫЛА И СЫЛЕ		ФАСАДЫ ПО ОСЯМ А И 1		АРХ. № 12054
НАЧ. МАСТ. <i>А. Саар</i>	САДРЕ	ПРОЕКТИР	К. ВАСК	ИНВ. № 87063
ГЛАВ. ИНЖ. ПР. <i>М. М. М. М.</i>	ВУЛЬП	КОНСТРУИР	РЮОТЛАНЕ	ЛИСТ № 3
РУК. ГРУППЫ <i>Рюотла</i>	РЮОТЛАНЕ	КОПИРОВ.	Кучукчан	ДАТА ВЫП. 50

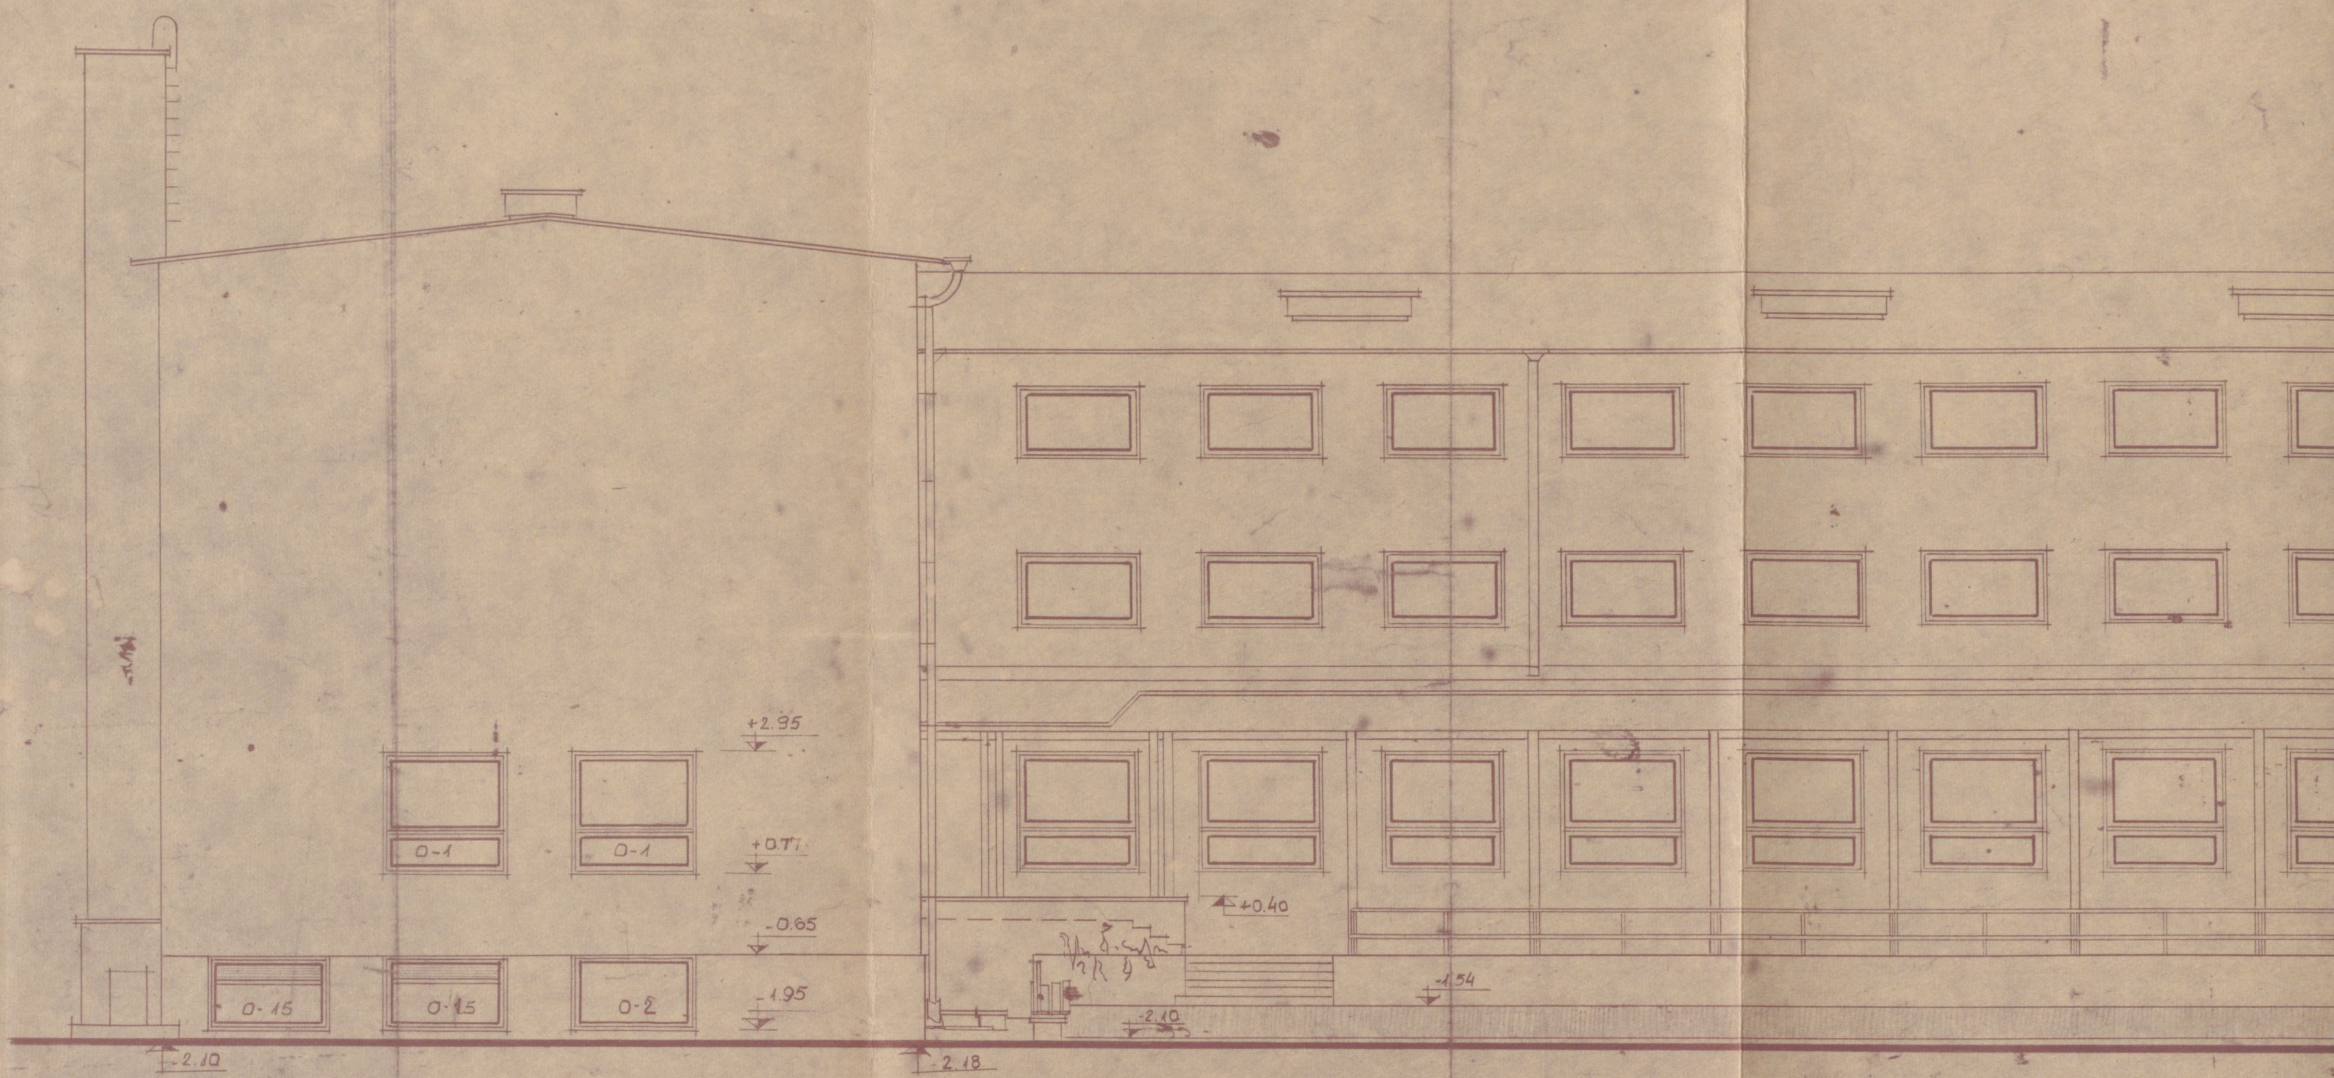

ФАСАДЫ ПО ОСЯМ В, Ж, И

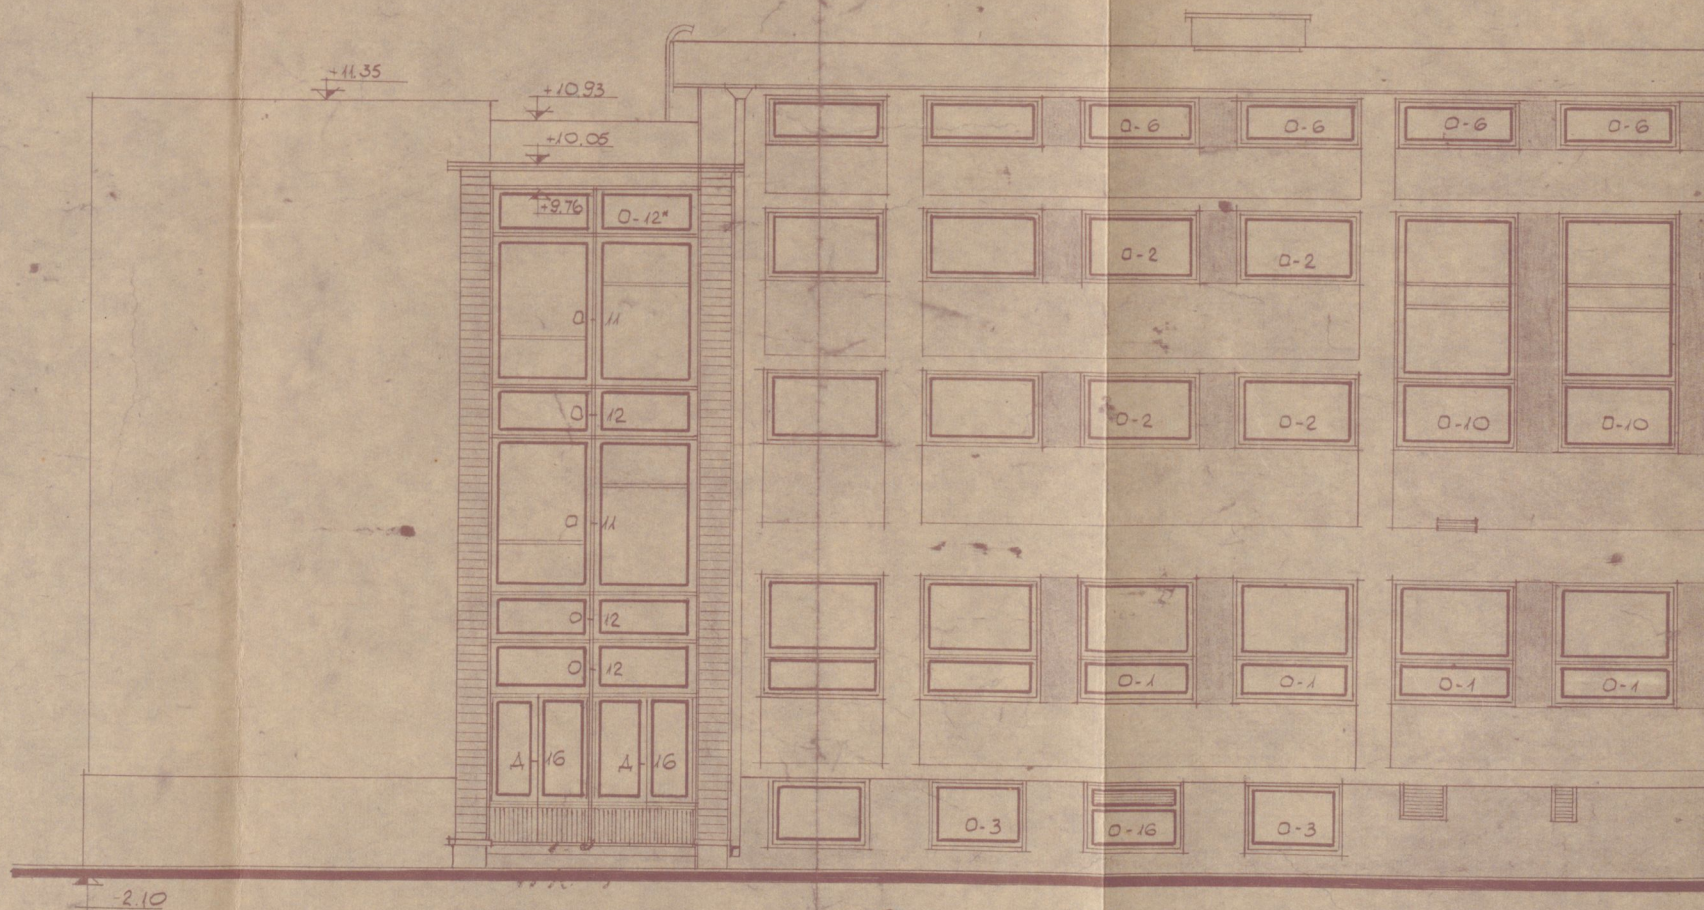

ФАСАД ПО ОСИ 9

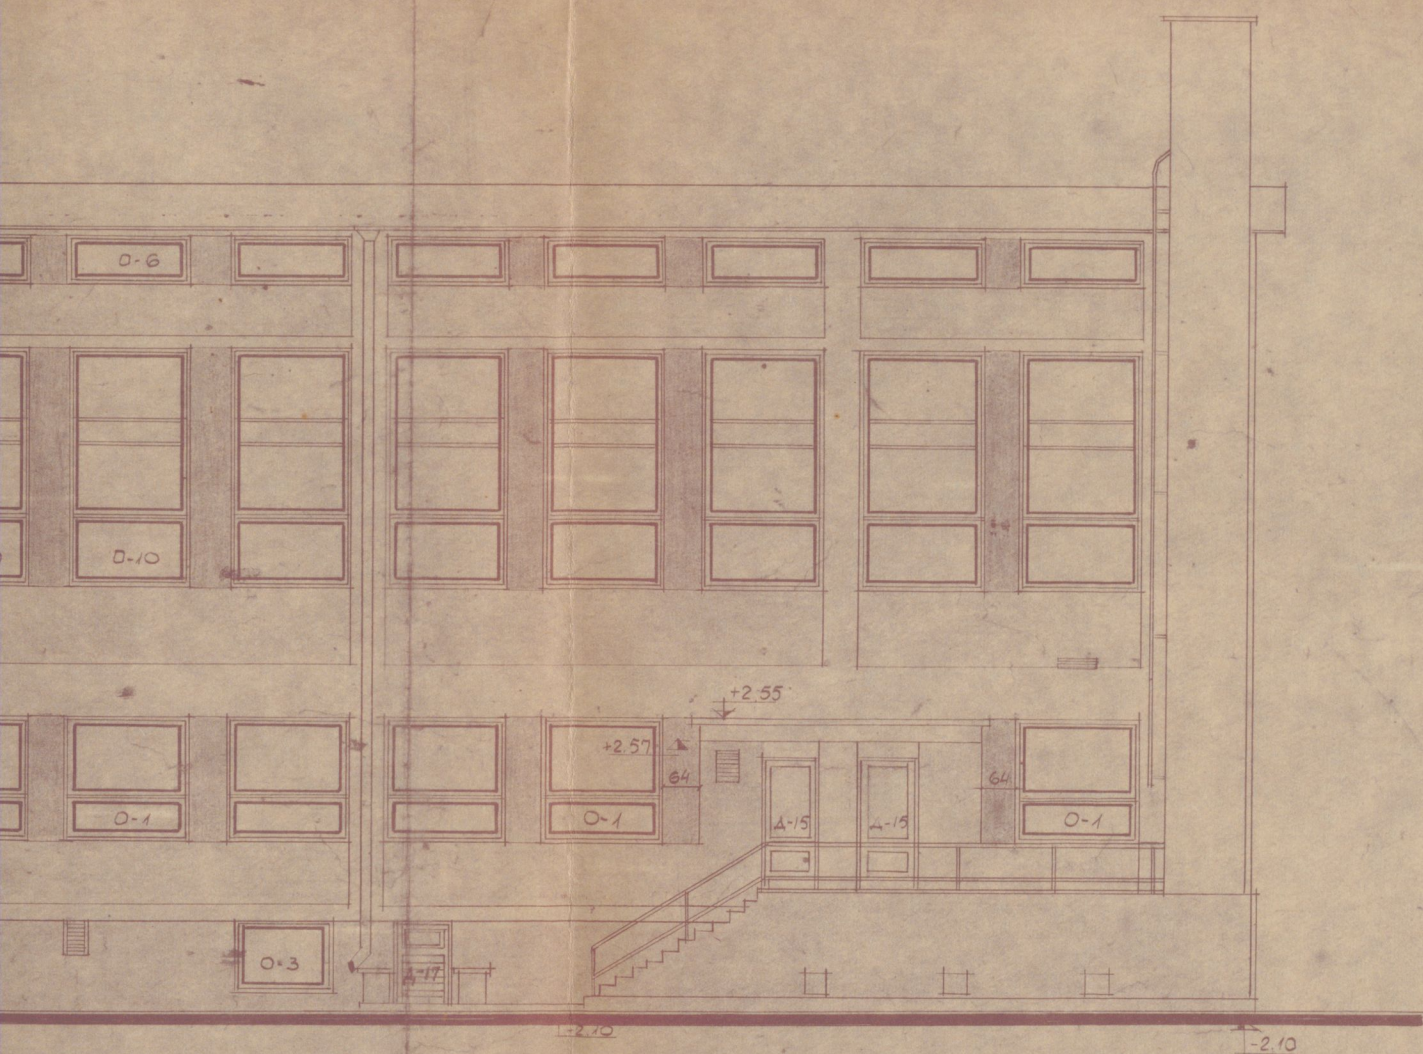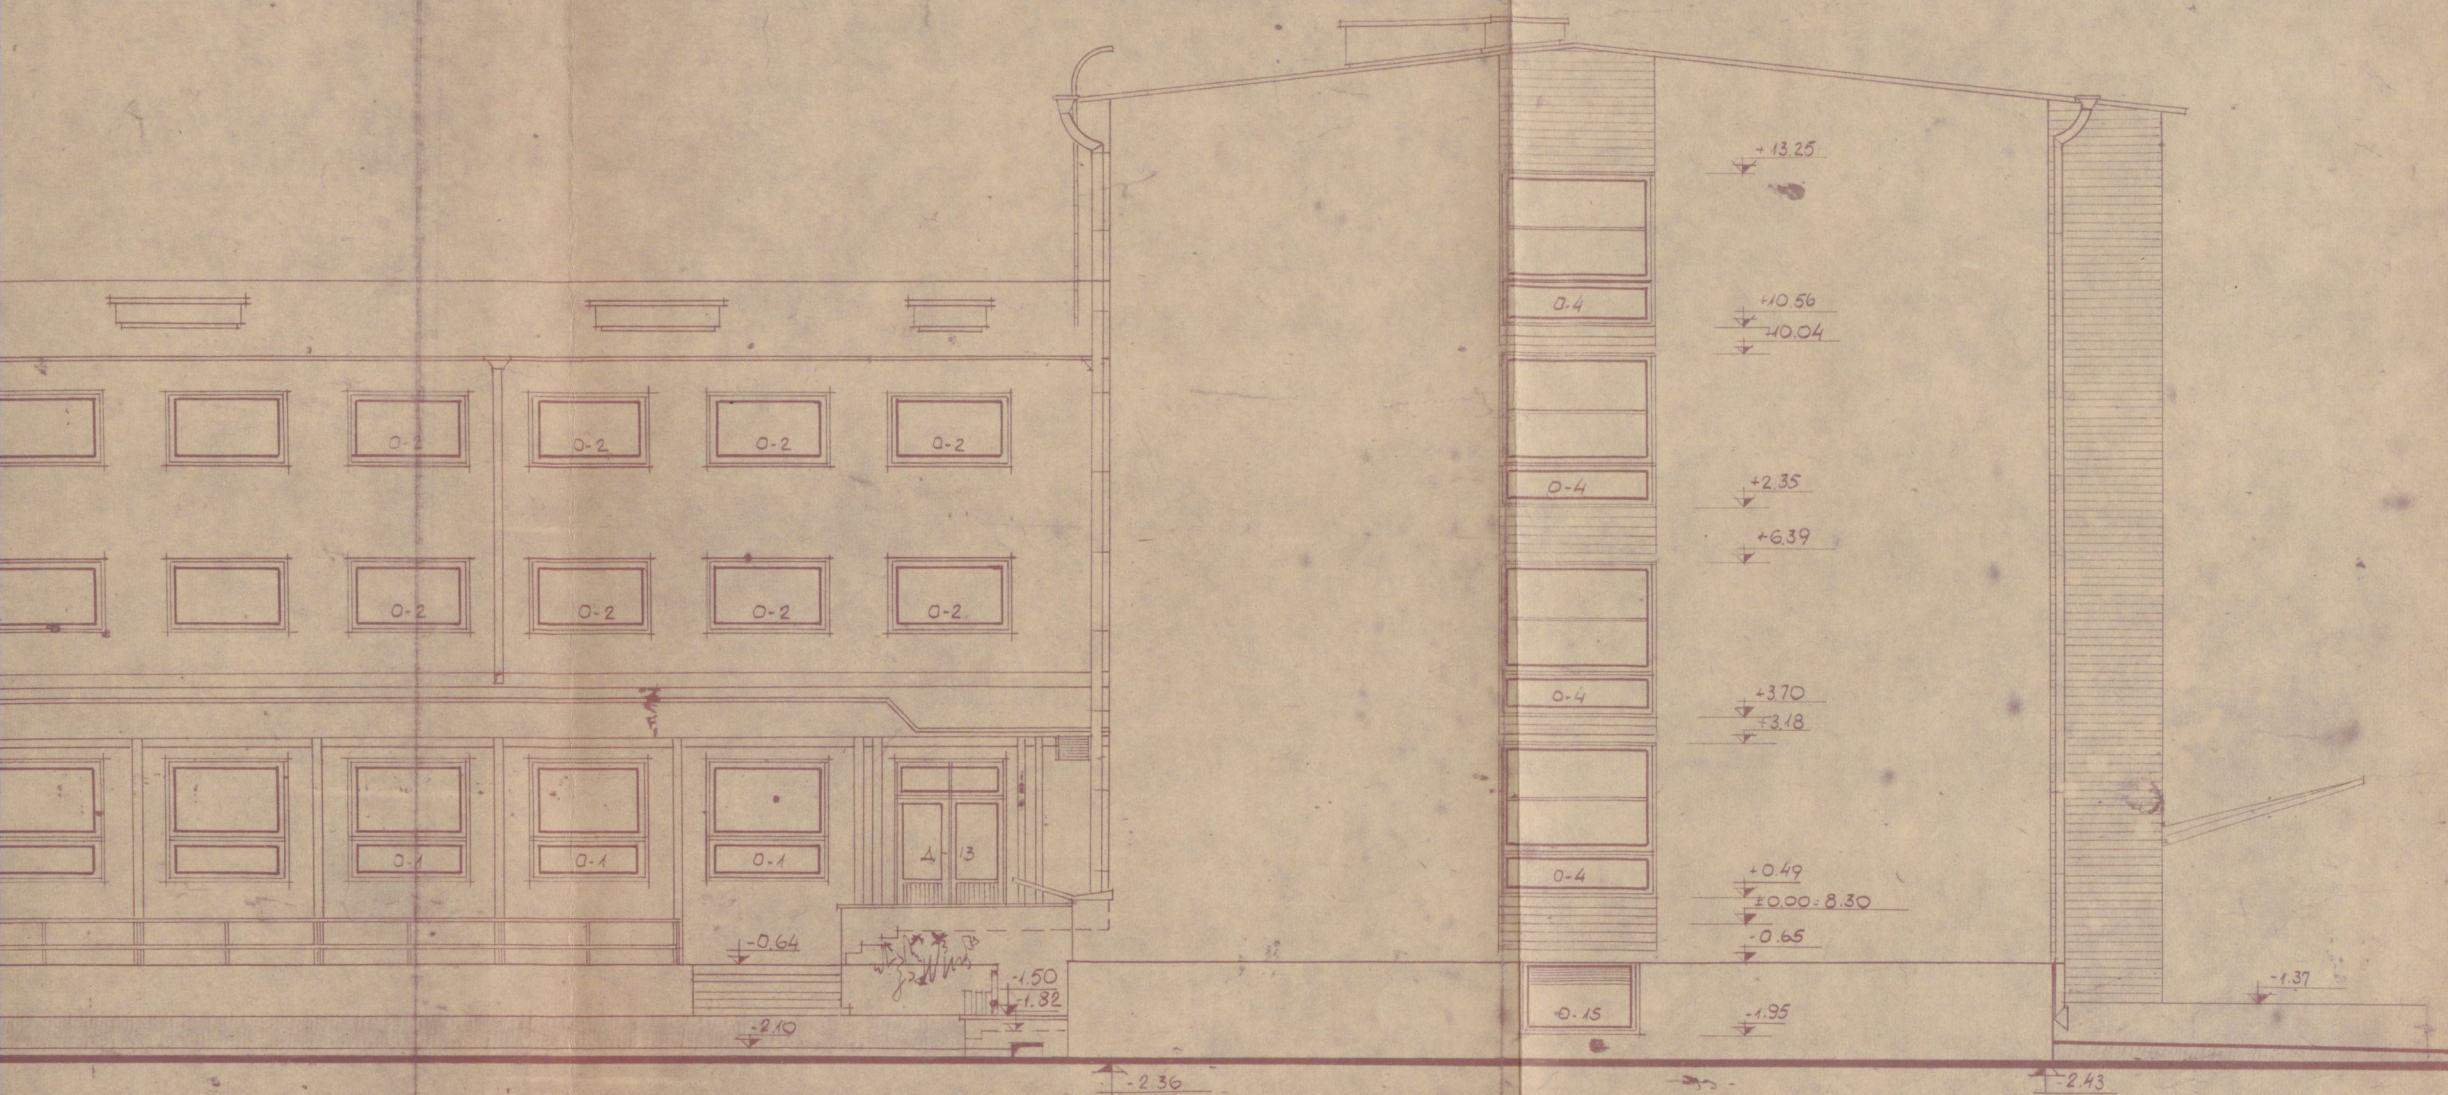

1960	УПР. СТРОИТЕЛЬСТВА СХХ ЭССР	ШИФР	СТАДИЯ	ЧЕРТЕЖ
ГПИ ЭСТОНПРОЕКТ II КЛМ	ГПИ ЭСТОНПРОЕКТ II КЛМ	TK-115-600	Р.Ч.	N2
ОБЪЕКТ: СРЕДНЯЯ ШКОЛА НА 1320 УЧ.		ЧЕРТЕЖ: ФАСАДЫ ПО ОСЯМ		
АДРЕС: Г. ТАЛЛИН НА УГЛУ УЛ. МУЛЛА И СЫЛЕ		В, И, Ж И 9		
НАЧ. МАСТ.	СААРЕ	ПРОЕКТИР	РЮЮТЛАНЕ	ИНВ. N2
ГЛ. ИНЖ. ПРО.	ВУЛЬП	КОПИР.	ЯШИНА	ЛИСТ
РУК. ГРУП.	РЮЮТЛАНЕ			ЧМ2
АВТОРЫ ПРО.	ИВАСК			ДАТА
	РЮЮТЛАНЕ			ВЫПУСК
				18.05
				(2)

УСЛОВНЫЕ ОБОЗНАЧЕНИЯ

	НАИМЕНОВАНИЕ	ОБЪЕМ РАБОТ БЛАГОУСТР.
	АСФАЛЬТОБЕТОННЫЕ ДОРОГИ НА УЛИЦЕ	1260 м ²
	АСФАЛЬТО-ПЕСЧ. ТРОТУАРЫ ПОД УЛИЦЕ	1080 м ²
	АСФАЛЬТОВОЕ ПОКРЫТИЕ НА УЧАСТКЕ	1718 м ²
	ЩЕБЕНОЧНОЕ ПОКРЫТИЕ 890	890 м ²
	ПОКРЫТИЕ ОЛОЙ (СПЕЦСЛОЙ) СПОРТПЛОЩАДОК	3069 м ²
	ГАЗОН НА УЧАСТКЕ	3890 м ²
	СПЕЦ. СОСТАВОМ ГАЗОНА СПОРТПЛОЩАДОК	2450 м ²
	ЖИВЕНАЯ ИЗГОРОДЬ ДВУХ РЯДОВАЯ	94 ПОГ.М.
	КЛУМБЫ	32 м ²
	ПЛИТНЯКОВЫЕ ДОРОЖКИ И ПЛОЩАДЬ	90 м ²
	КУСТАРНИКИ	125 шт.
	ЛИСТВЕННЫЕ ДЕРЕВЬЯ НА УЧАСТКЕ	72 шт.
	ХВОЙН. ДЕРЕВЬЯ НА УЧАСТКЕ	8 шт.
	СКАМЕЙКИ	52 шт.
	ДЕРЕВЯННАЯ ОГРАДА НА Ж/Б. СТОЛБАХ (ЭТ-925)	222 ПОГ.М.
	ОГРАЖДЕНИЕ ИЗ МЕТАЛЛИЧЕСКОЙ СЕТКИ 1.0 м х 3.0 м	256 ПОГ.М. 117 ПОГ.М.
	МЕТАЛЛИЧЕСКИЕ ВОРОТА	4 шт.
	МЕТАЛЛИЧЕСКАЯ КАЛИТКА	1 шт.
	КОНТЕЙНЕРЫ ДЛЯ МУСОРА 6 ШТ.	
	БЕТОННЫЙ БОРДЮРН. КАМЕНЬ НА УЛИЦЕ	288 ПОГ.М.
	ПЛИТНЯКОВЫЙ БОРДЮРН. КАМЕНЬ НА УЧАСТКЕ	260 ПОГ.М.
	ПРОЕКТ. ОТМЕТКА	
	СУЩЕСТВ. ОТМЕТКА	
	ОТМЕТКА I ЭТАЖА	
	РЕКОНСТРУИРУЕМ. АСФАЛЬТ. ПОКРЫТИЕ НА УЛИЦЕ	80 м ²
	ПРОЕКТИРУЕМ. ЗДАНИЕ ШКОЛЫ И ТРАНСФОРМ. ПОДСТАНЦ.	
	СУЩЕСТВУЮЩИЕ ЗДАНИЯ	
	СУЩЕСТВУЮЩИЕ ЗДАНИЯ, ПОДЛЕЖАЩИЕ СНОСУ	
	ЯМЫ С ПЕСКОМ ДЛЯ ПРЫЖКОВ	
	ПЛИТНЯКОВАЯ ОПОРНАЯ СТЕНА	
	ЩЕБЕНОЧНОЕ ПОКР. ОБРАБОТКИ БИТУМОМ	732 м ²

ЭКСПЛИКАЦИЯ

№ ПОЗ.	НАИМЕНОВАНИЕ
1	ПРОЕКТИР. СРЕДНЯЯ ШКОЛА НА 1320 УЧЕНИКОВ
2	ПРОЕКТИР. ТРАНСФОРМАТ. ПОДСТАНЦИЯ
3	СУЩЕСТВУЮЩИЙ ХОЛОДИЛЬНИК
4	ПОЛУПОДЗЕМНЫЙ СКЛАД ГОРЮЧИХ ЖИДКОСТЕЙ
5	СУЩЕСТВУЮЩИЕ ПОСТРОЙКИ, ПОДЛЕЖАЩИЕ СНОСУ
6	ХОЗЯЙСТВЕННЫЙ ДВОР С КОНТЕЙНЕРАМИ
7	СПОРТЯДРО
8	ТЕННИСНЫЙ КОРТ
9	ГИМНАСТИЧЕСКИЙ ГОРОДОК

ПРИМЕЧАНИЯ

1. ПРИВЯЗКА ШКОЛЫ ДАНА ПО НАРУЖНЫМ ГАБАРИТАМ. I ЭТАЖА ПРИ ТОЛЩИНЕ НАРУЖНЫХ СТЕН 51 СМ.
2. ВЕРТИКАЛЬНУЮ ПЛАНИРОВКУ СМ. НА ЛИСТАХ ВП-1 И ВП-2.
3. МАСШТАБ ГЕНПЛАНА 1:500.

ТЕХНИЧЕСКИЕ ПОКАЗАТЕЛИ

1. ПЛОЩАДЬ УЧАСТКА 15298 м²
2. ПЛОЩАДЬ ЗАСТРОЙКИ 2249,0 м²
3. % ЗАСТРОЙКИ 14,8%

М 1:500

1959	УПР. СТРОИТЕЛЬСТВА СХХ ЭОСР	ШИФР	СТАДИЯ	ЛИСТ
	ГПИ „ЭСТОНПРОЕКТ“ II КЛМ	ТК-115-59	Р.Ч.	А-1
ОБЪЕКТ: СРЕДНЯЯ ШКОЛА НА 1320 УЧАЩИХСЯ	ЧЕРТЕЖ:		АРХ. №	12057
АДРЕС: П. ТАЛЛИН, НА УГЛУ УЛИЦ. М. ХАА И С. БИЛЕ	ГЕНПЛАН		ИНВ. №	83558
НАИМАСТ. С. АРЕ	ПРОЕКТИР. РЮНТЛАНЕ		ЛИСТ	18760
ГЛАВ. ИНЖ. ПР. ВУЛЬФ	КОПИРОВ. УНИСБЕРГ		СТАД. ВЫПУСК	
АВТОР. ГР. П. П. ВУЛЬФ	ПРОЕКТИР. РЮНТЛАНЕ			
АВТОР. ПР. П. П. ВУЛЬФ	КОПИРОВ. УНИСБЕРГ			

7
Г" ОТВЕРСТИЯ 10x10
НИЗ НА ОУМ. +0.55

4078
4140

ДЕТАЛЬ "А"
М. 1:20


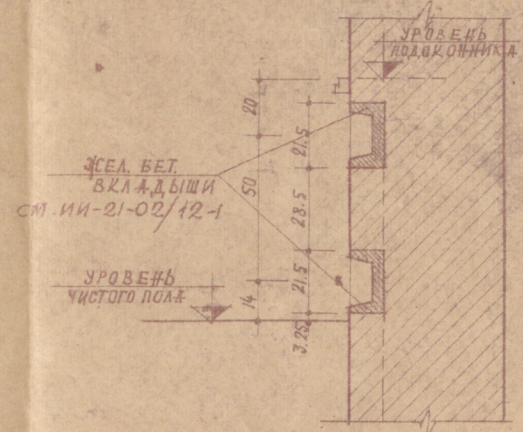



ТАБЛИЦА УСЛОВНЫХ ОБОЗНАЧЕНИЙ

№	ГРАФИЧЕСКОЕ ИЗОБРАЖЕНИЕ	ЗНАЧЕНИЕ
1.		КИРП. КЛАДКА СТЕН СМ. ПРИМЕЧАНИЯ И ТАБЛИЦУ О КОНСТРУКЦИИ НАРУЖНЫХ СТЕН ЛИСТ А-8
2.		ЖЕ. БЕТ. МОНОЛИТНАЯ СТЕНА СМ. ЧЕРТЕЖ "К-6"
3.		ОТВЕРСТИЯ В СТЕНАХ: В ЧИСЛИТЕЛЕ СЕЧЕНИЕ (ШИРИНА x ВЫСОТА) В ЗНАМЕНАТЕЛЕ ОУМ. НИЗ ОТВЕРСТИЯ
4.		ТРУБОПРОВОДЫ УСТРАИВАЕМЫЕ В ГИПСОВУЮ КОРОБКУ
5.		АРМИРОВАНИЕ СТЕН СМ. ПРИМ. 3 И ЧЕРТЕЖ "К-21"
6.		ЖЕ. БЕТ. СКАЛАДЫШИ (СМ. ДЕТАЛЬ "А")
7.		ЖИША В СТЕНЕ: В ЧИСЛИТЕЛЕ СЕЧЕНИЕ (ШИРИНА x ГЛУБИНА x ВЫСОТА) В ЗНАМЕНАТЕЛЕ ОУМ. НИЗ ОТВЕРСТИЯ
8.		ЛЕВОЕ ОТКРЫВАНИЕ
9.		ПРАВОЕ ОТКРЫВАНИЕ
10.		ПРОЕМЫ В СТЕНАХ: В ЧИСЛИТЕЛЕ ШИРИНА ПРОЕМА В ЗНАМЕНАТЕЛЕ ВЫСОТА ПРОЕМА
11.		КАНАЛ ПРИТОЧНОГО ВОЗДУХА НАД ПРОЕМОМ

ОГРАДИТЕЛЬНАЯ РЕШЕТКА
СМ. ЛИСТ А-29

СТАЛЬНЫЕ СТОЛБЫ "Т-1" СМ. ЛИСТ КИ-81 А К-20
ЗНАЧИТ БЕТОНОМ

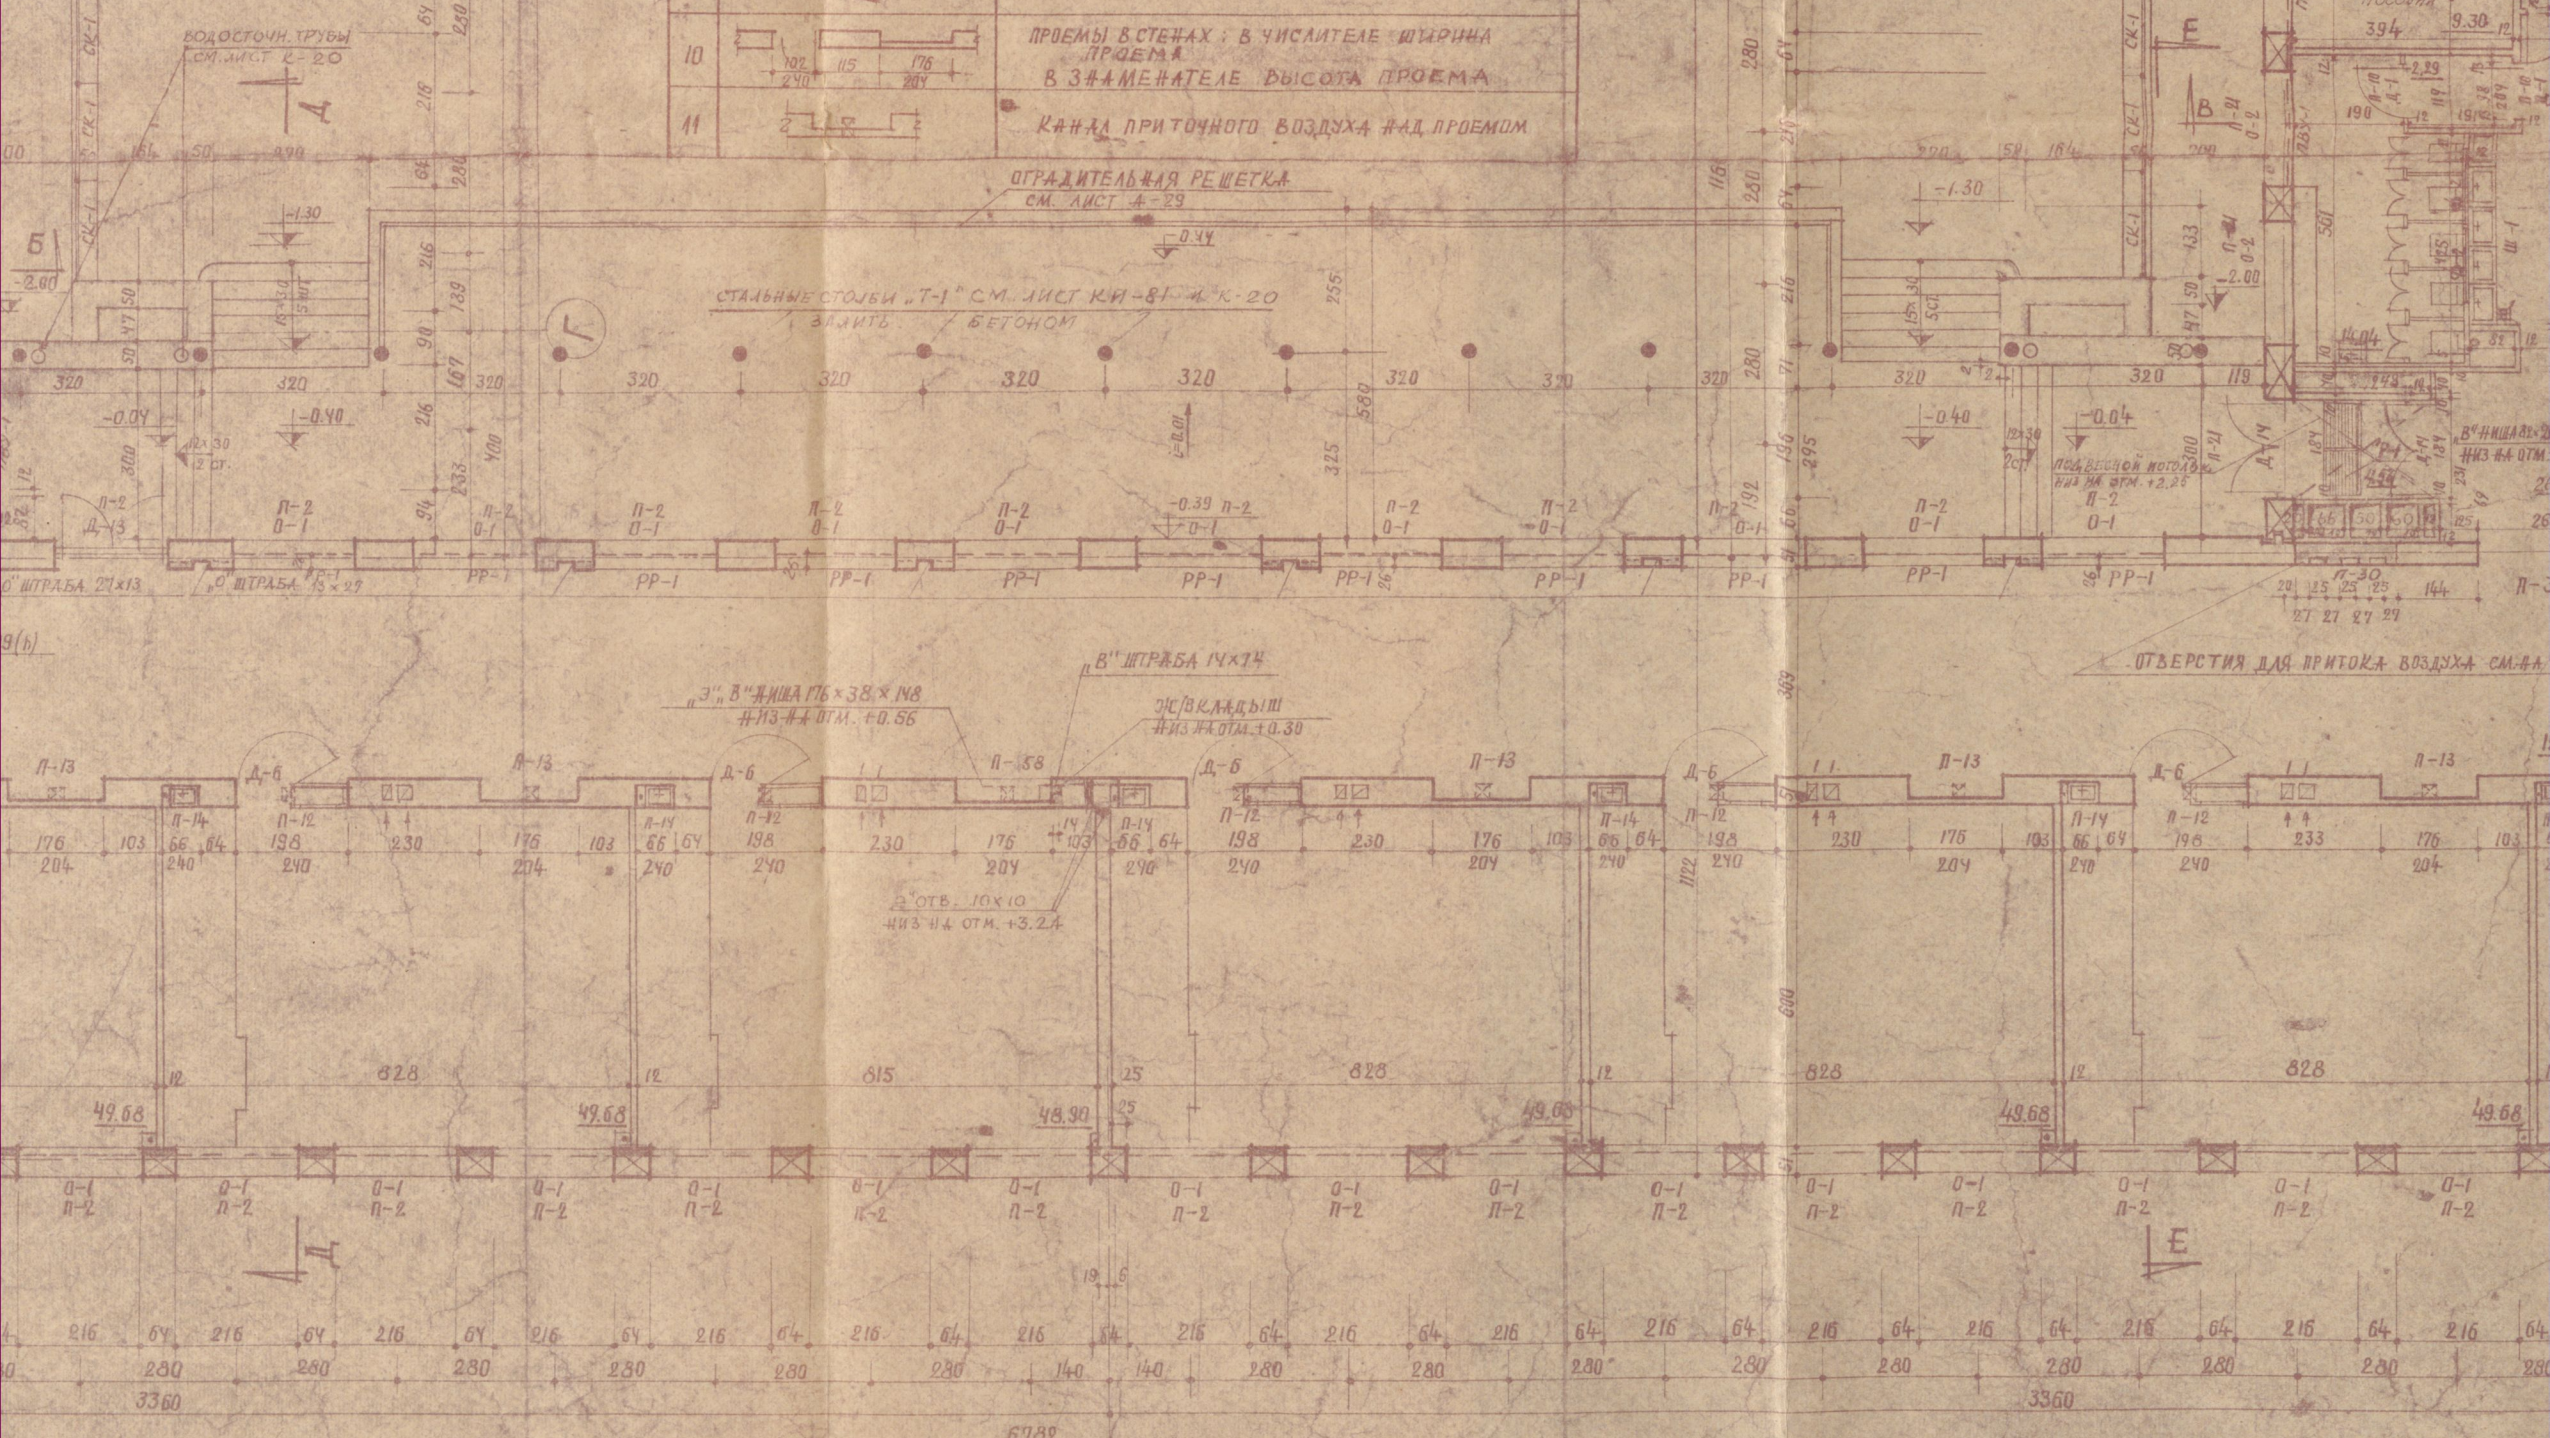

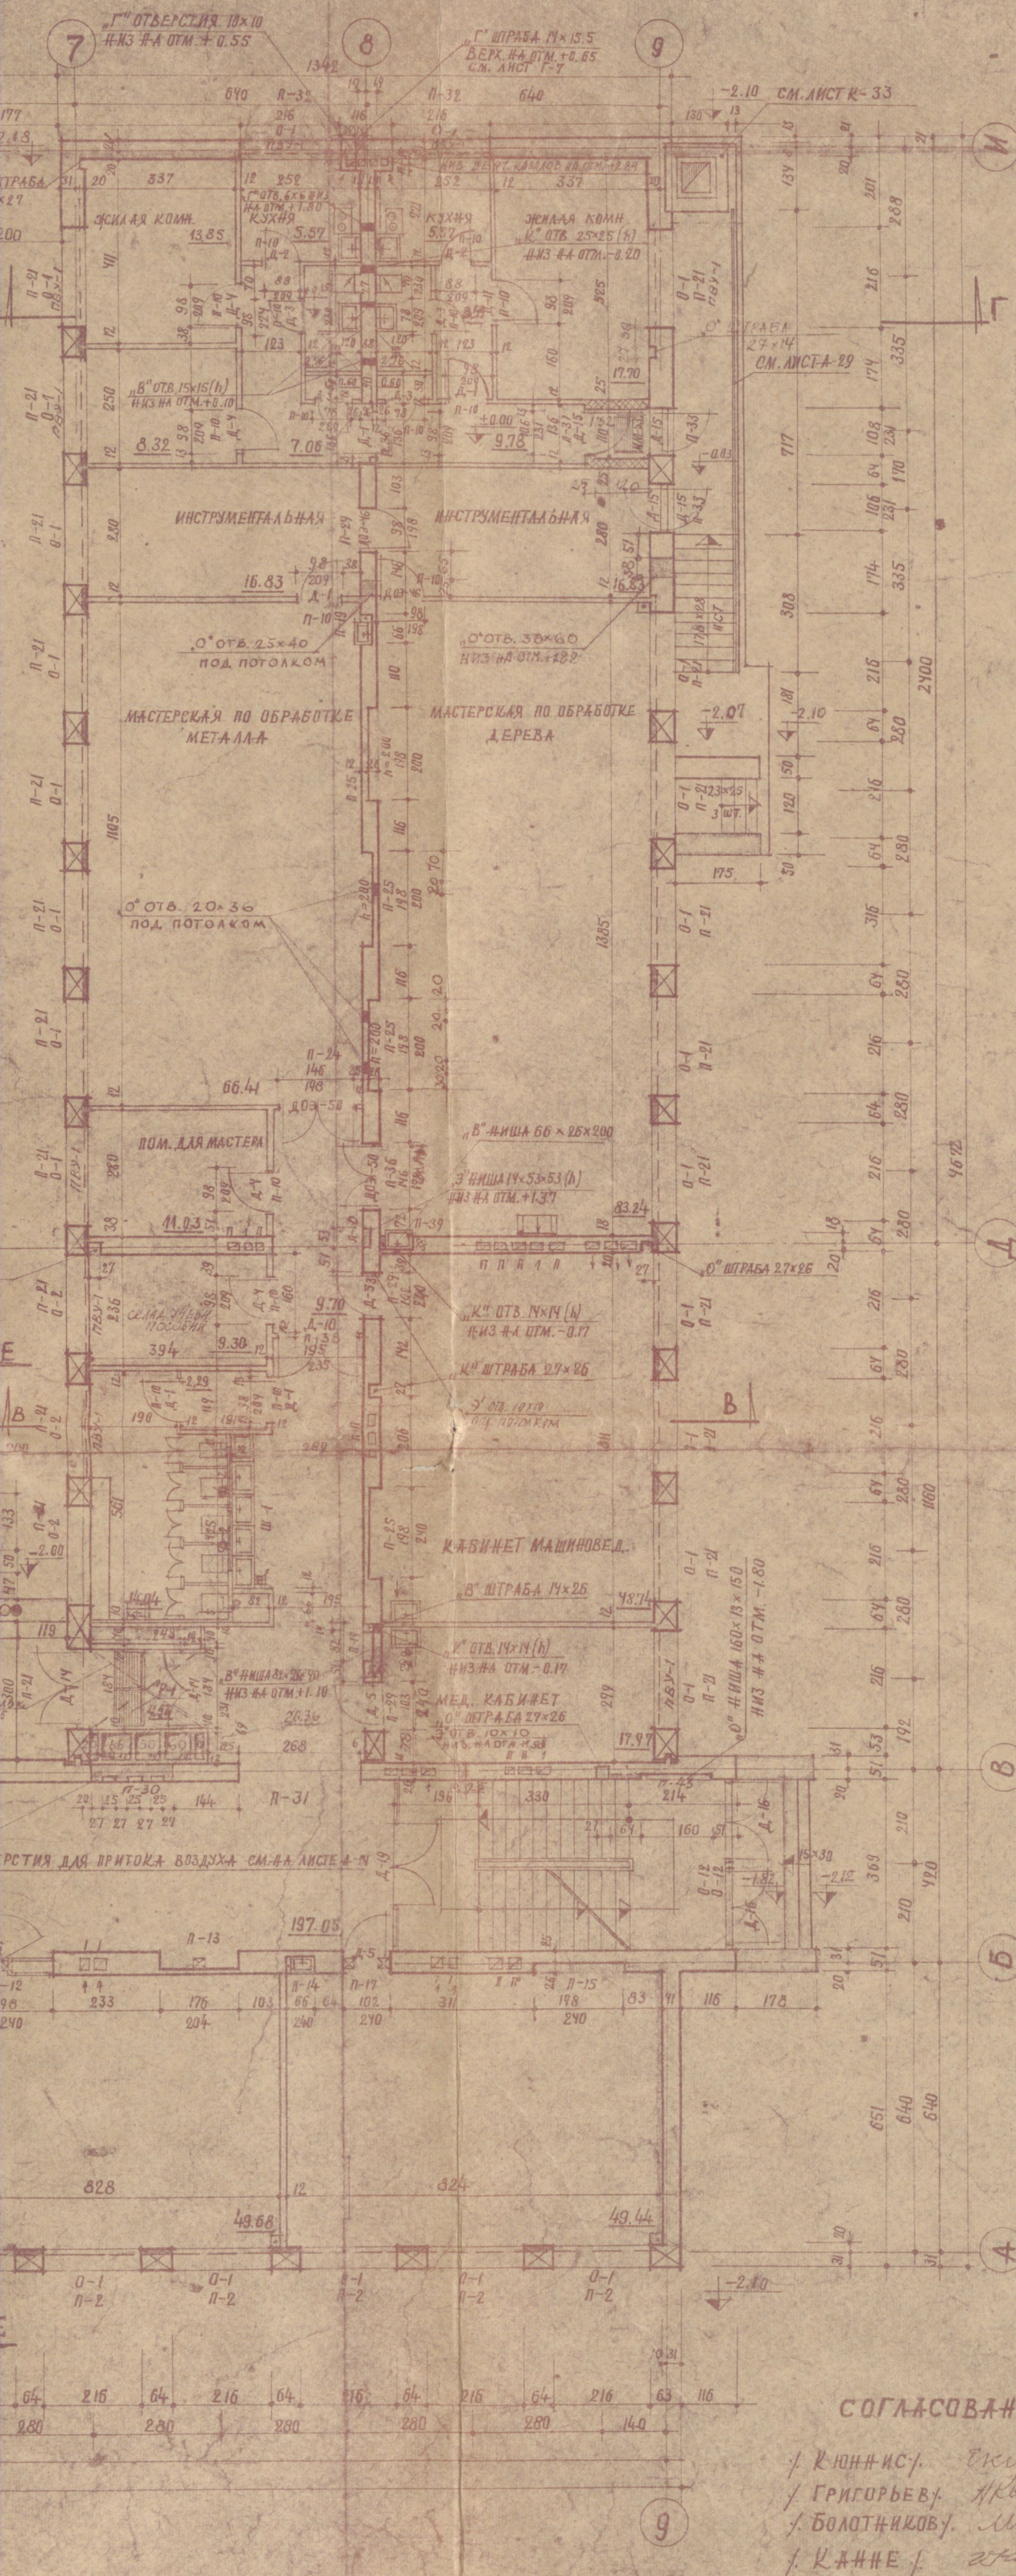

СПЕЦИФИКАЦИЯ СТРОИТЕЛЬНЫХ ДЕТАЛЕЙ
ЗАВОДСКОГО ИЗГОТОВЛЕНИЯ

МАРКА ИЗДЕЛИЯ	СЕРИЯ ИЗДЕЛИЯ ИЛИ ГОСТ	ЛИСТ №	НАИМЕНОВАНИЕ ИЗДЕЛИЯ	ГАБАРИТНЫЕ РАЗМЕРЫ мм	РАЗМЕРЫ ПРОЕМА	КОЛИЧ. ШТ.
Д-1	АЛБ-1	АИ-1	ДВЕРНОЙ БЛОК С ШИТОВЫМ ПОДПОРЫМ	944 x 2094	980 x 2090	10 (4+2+2)
Д-2	"	АИ-2	"	844 x 2094	880 x 2090	2 (1+1)
Д-3	"	АИ-3	"	744 x 2094	780 x 2090	2 (1+1)
Д-4	"	АИ-4	ДВЕРНОЙ БЛОК С ШИТОВЫМ ПОДПОРЫМ	944 x 2165	980 x 2090	6 (4+2+2)
Д-5	"	АИ-5	ДВЕРНОЙ БЛОК С ШИТОВЫМ ПОДПОРЫМ	944 x 2447	1020 x 2400	8 (4+2+2)
Д-6	"	АИ-6	ДВЕРНОЙ БЛОК С ШКАФМ	1943 x 2367	1980 x 2400	43 (1+2+2)
Д-10	"	АИ-10	ДВЕРНОЙ БЛОК (НАРУЖНЫЙ)	1943 x 2367	1980 x 2350	2
Д-13	"	АИ-13	"	1940 x 2950	1960 x 2950	1
Д-14	"	АИ-14	"	1810 x 2320	1840 x 2310	2
Д-15	"	АИ-15	"	1023 x 2340	1060 x 2310	8 (1+7+1)
Д-16	"	АИ-16	ДВЕРНОЙ БЛОК (НАРУЖНЫЙ)	1830 x 2495	1860 x 2450	2
Д-18	"	АИ-18	"	3650 x 2497	3690 x 2450	2
Д-19	"	АИ-19	"	3650 x 3220	3690 x 3200	1
Д-66	"	АИ-66	ДВЕРНОЙ БЛОК ТРИКОТОРАЕМЫЙ	944 x 1994	980 x 1980	2
Д-70	"	АИ-70	"	1346 x 2027	1460 x 1980	2
О-1	"	АИ-32	ОКОННЫЙ БЛОК	2130 x 2135	2160 x 2180	77
О-2	"	АИ-33	"	2130 x 1250	2160 x 1300	4
О-4	"	АИ-35	"	2692 x 2715	2800 x 2760	1
О-8	"	АИ-39	ОКОННЫЙ БЛОК ВЕСТИБУЛЯ	СМ. ЧЕРТЕЖ	—	1
Д-12	"	АИ-12	ДВЕРНОЙ БЛОК ГЛАВ. ВХОДА	5670 x 3165	5700 x 3150	1
Д-10*	"	АИ-10	ДВЕРНОЙ БЛОК	1703 x 2497	1740 x 2430	1
О-12	"	АИ-42	ОКНО ЛЕСТНИЧНОЙ КЛЕТКИ	3660 x 864	—	3
О-11*	"	АИ-42	"	3660 x 2723	—	1
Ф-2	"	АИ-54	ФРАМАЗГА	1397 x 697	—	2
РР-1	"	АИ-80	РАДИАТОРНАЯ РЕШЕТКА	2800 x 618	—	1
ПВУ-1	"	АИ-47	ПОДОКОНН. ВЕНТ. УСТРОЙСТВО	—	—	20
ИМ-63	1-32	И-336	РЕШЕТКА ДЛЯ ЧИСТКИ НОГ	732 x 432	—	3
СЕ-1	АЛБ-1	АИ-82	СЪЕМНИКА	СМ. ЧЕРТЕЖ	—	30
Ш-1	"	АИ-58	ШКАФ ПОД МОЙКОЙ	3434 x 735	—	1
Ш-3	"	АИ-57	ШКАФ ПОД МОЙКОЙ	2400 x 735	—	1
Р-1	"	АИ-12	РЕШЕТКА ДЛЯ ЧИСТКИ НОГ	732 x 900	—	1
Р-2	"	АИ-12	РЕШЕТКА ДЛЯ ЧИСТКИ НОГ	732 x 900	—	1

СПЕЦИФИКАЦИЯ ПЕРЕМЫЧЕК

МАРКА ПЕРЕМ.	КОЛ-ВО ШТ.	ЧЕРТ. ЛИСТ №
П-2	59	
П-5	1	
П-9	1	
П-10	30	
П-12	6	
П-13	5	
П-14	7	
П-15	1	
П-17	1	
П-19	8	
П-21	22	
П-23	1	
П-24	1	
П-25	15	
П-26	1	
П-29	3	
П-31	2	
П-32	2	
П-33	2	
П-35	1	
П-37	1	
П-38	2	
П-39	1	
П-40	1	
П-41	1	
П-42	1	
П-43	1	
П-44	1	
П-45	1	
П-46	1	
П-47	1	
П-48	1	
П-49	1	
П-50	1	

ПРИМЕЧАНИЯ

- РАЗМЕРЫ В САНТИМЕТРАХ, ОТМЕТКИ ОТНОСИТЕЛЬНО В.М.АХ.
- УРОВЕНЬ ЧИСТОГО ПОЛА 1-ГО ЭТАЖА ПРИНЯТ $\pm 0,00 = 830$ АБС.В.
- ДЫМОВАЯ ТРУБА КУХНИ ИЗ КРАСНОГО КИРПИЧА МАРКИ "100" НА СЛОЖНОМ РАСТВОРЕ МАРКИ "50".
- УСТРОЙСТВО ДЫМОВОЙ ТРУБЫ КОТЕЛЬНОЙ СМ. ЛИСТ К-33.
- УСТРОЙСТВО ШКАФОВ ПОД МОЙКАМИ В УБОРНЫХ СМ. ЛИСТЫ АИ-58 И А-24.
- РАЗВЕРТКА СТЕН, ПОТОЛКА И ПОЛА ВЕСТИБУЛЯ СМ. ЛИСТ А-16.
- ГЛУБИНА РАДИАТОРНЫХ НИШ ПО ОСИ В-В 26 СМ, ГЛУБИНА ОСТАЛЬНЫХ НИШ 13 СМ. УСТРОЙСТВО НИШ СМ. ЛИСТ А-30.
- ПРИВЯЗКУ ВЕНТИЛЯЦИОННЫХ КАНАЛОВ И ШТРАБОВ ТРУБОПРОВОДОВ СМ. НА ЛИСТАХ "РАЗВЕРТКА ВНУТРЕННИХ СТЕН" А-14 И А-15.
- В СПЕЦИФИКАЦИИ В СКОБКАХ НАПРИМЕР (4+2+2) ПРИ ОДНОСТОРОННИХ ДВЕРЯХ УКАЗАНО ЧИСЛО ДВЕРНЫХ БЛОКОВ ЛЕВОГО ОТКРЫВАНИЯ И ПРАВОГО ОТКРЫВАНИЯ (СМ. УСЛОВИЯ И ОБЪЯСНЕНИЯ).
- БОРОЗДЫ ДЛЯ ТРУБОПРОВОДОВ ЗАКРЫВАЮТСЯ СЕТКОЙ "РАБИЦ" И ШТУКАТУРЯТСЯ. ТРУБЫ ОТОПЛЕНИЯ ЗАКРЫВАЮТСЯ ГИПСОВЫМИ ПЛИТАМИ ТОЛЩ. 4 СМ И ОШТУКАТУРИВАЮТСЯ ОДНОВРЕМЕННО СО СТЕНАМИ.
- КАДКУ СТЕН ПЕРВОГО ЭТАЖА, ВЫПОЛНЯТЬ ИЗ КИРПИЧА М-150 НА СЛОЖНОМ РАСТВОРЕ М-50; ВНУТРЕННИЕ СТЕНЫ ИЗ СИЛИКАТНОГО М-150, А НАРУЖНЫЕ СТЕНЫ СОГЛАСНО ПРИВЕДЕННОЙ ТАБЛИЦЕ (СМ. ЛИСТ А-8).
- ВСЕ КАПИТАЛЬНЫЕ СТЕНЫ АРМИРОВАТЬ ПОЯСАМИ ПО ЧЕРТЕЖУ К-39.
- ПРОСТЕНКИ МЕЖДУ ОКНАМИ АРМИРОВАТЬ СВАРНЫМИ СЕТКАМИ ИЗ ПРОВОЛОКИ СТ-0 Ф 4 ММ ЯЧЕЙКАМИ 5 x 5 СМ, ШАГОМ 4 СЕТКИ НА ДИМ П/М ПО ВЫСОТЕ КЛАДКИ.
- СТАВИТЬ ДЕРЕВЯННЫЕ ПРОБКИ В АРМИРУЕМЫХ ПРОСТЕНКАХ НЕ РАЗРЕШАЕТСЯ. ОКОННЫЕ КОРОБКИ СЛЕДУЕТ СТАВИТЬ ВО ВРЕМЯ КЛАДКИ ПРОСТЕНКОВ И ЗАКРЕПИТЬ ГВОЗДЯМИ.
- ВСЕ ВЕРТИКАЛЬНЫЕ ШТРАБЫ ВЫШЕ ДВЕРЕЙ ДО ПОЛА СЛЕДУЮЩЕГО ЭТАЖА ВЫКЛАДЫВАТЬ КАНАЛАМИ Т.Е. СПЕРЕДИ ЗАДЕЛАННЫМИ КЛАДКОЙ, ТОЛЩИНОЙ В ПОЛ КИРПИЧА (СМ. АРМИРОВАНИЕ СТЕН) К-39.
- ВЕНТШАХТЫ ВЫЛОЖИТЬ ИЗ ПЕНОСИЛИКАТБЛИТОВЫХ ПЛИТОК ТОЛЩ. 8 СМ.
- ПЕРЕГОРОДКИ ВЫПОЛНИТЬ ОДНОВРЕМЕННО С КЛАДКОЙ КАПИТАЛЬНЫХ СТЕН, ПРИВЯЗАВ ИХ ПОСЛЕДНИМИ.
- НЕПОСРЕДСТВЕННО ОДНОВРЕМЕННО С КЛАДКОЙ КАПИТАЛЬНЫХ СТЕН СТАВИТЬ ЖЕ-БЕТ. ВКЛАДЫШИ ДЛЯ СКРЫТОГО ГОРИЗОНТАЛЬНОГО ТРУБОПРОВОДА (СМ. ДЕТАЛЬ А И НА ПЛАНЕ ПОКАЗАНО ПУНКТИРОМ).
- ОДНОВРЕМЕННО С ВЫПОЛНЕНИЕМ КЛАДКИ, ЗАЛОЖИТЬ ЖЕ-БЕТ. НАВЕСОВ (СМ. ЧЕРТЕЖИ К-18 ДИ К-21).
- ВСЕ УКАЗАННЫЕ РАБОТЫ ПРЕДУСМОТРЕНЫ ВЫПОЛНИТЬ В НЕЗИМНИХ УСЛОВИЯХ.
- ТАБЛИЦУ КОНСТРУКЦИИ НАРУЖНЫХ СТЕН СМ. НА ЛИСТЕ А-8.
- В УЧИТЕЛЬСКОЙ УБОРНОЙ УСТРАИВАЕТСЯ ПОДВЕСНОЙ

СОГЛАСОВАНО:

И. КУННИС, Григорьев, Болотников, Канне

ДАННЫЙ ЛИСТ АНУЛИРОВАН 15.02.61

1959г.	УПР. СТРОИТЕЛЬСТВА СХ. ЭССР	И.К.П.	ШИФР: ТК-115-59/59	СТАДИЯ: ЧЕРТЕЖ
ОБЪЕКТ: СРЕДНЯЯ ШКОЛА № 1320		ЧЕРТЕЖ:		№: 4-7
АДРЕС: ГОРТААЛИН		ПЛАН 1-ГО ЭТАЖА		И.Н.:
НАИ. МАСТЕР:	СААРЕ	ПРОЕКТИР:	РЮУТААЛЕ	№:
ТА. И.Н. ПР.	ВУАЛ	КОПИРОВАЛ:	АМБЕР	№:
РУК. ГРУППЫ:	Вольберг			№:
АВТОР ПРОЕКТА:	Рюутале			№:

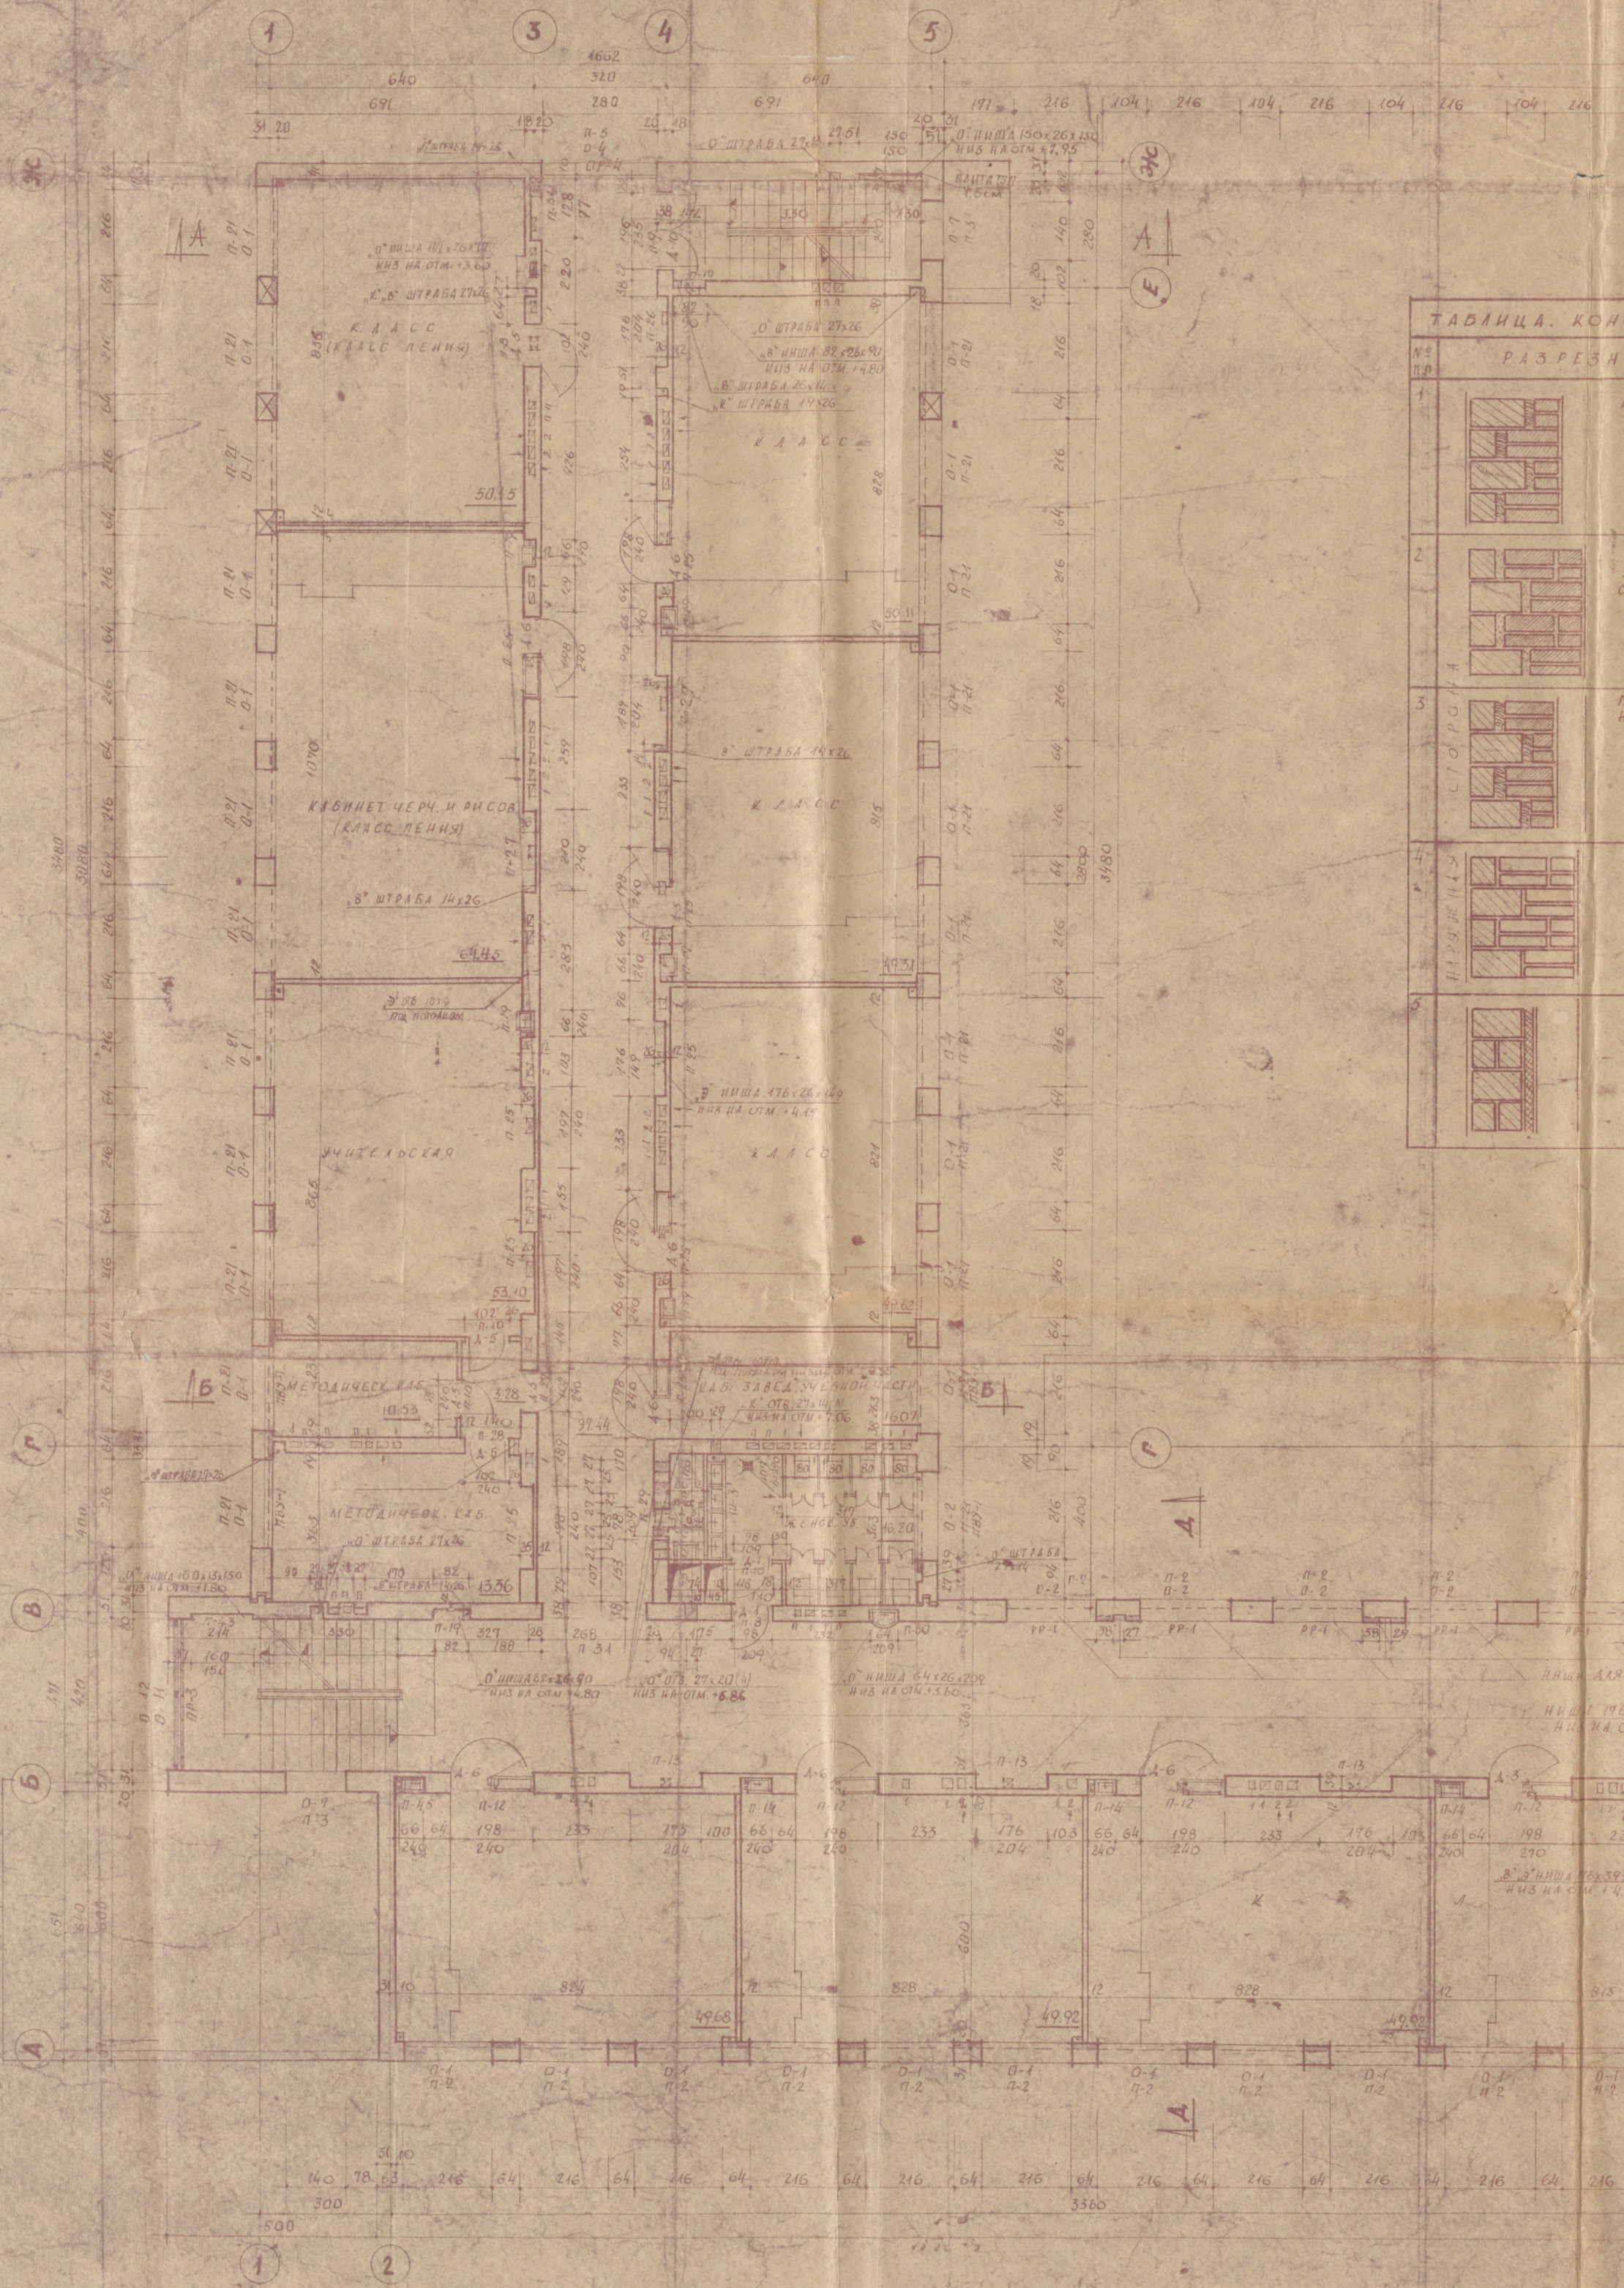


ТАБЛИЦА. КОНС.		РАЗРЕЗ НА	
№	П.О.		
1			Н.С.
2			Н.С.
3			Н.С.
4			Н.С.
5			Н.С.





СПЕЦИФИКАЦИЯ СТРОИТЕЛЬНЫХ ДЕТАЛЕЙ
ЗАВОДСКОГО ИЗГОТОВЛЕНИЯ.

МАРКА ИЗДЕЛИЯ	СЕРИЯ ИЗДЕЛИЙ ИЛИ ГОСТ	ЛИСТ №	НАИМЕНОВАНИЕ ИЗДЕЛИЯ	ГАБАРИТ РАЗМЕРЫ ММ.	РАЗМЕРЫ ПРОЕМА	КОЛ-ВО ШТ.
1	2	3	4	5	6	7
А-1	АВБОМ II	АН-1	ДВЕРЬ БЛОК С ШИТОВЫМ ГАУДИМОМ	944x2094	880x2090	4 (2л+2п)
А-2		АН-2		844x2094	880x2090	4 (2л+2п)
А-3		АН-3		744x2094	780x2090	12 (4л+8п)
А-5		АН-5		944x2447	1020x2400	7 (5л+2п)
А-6		АН-6	ДВЕРНОЙ БЛОК СО ШКАФОМ	1943x2367	1930x2400	12 (12л)
А-7		АН-7	ДВЕРНОЙ БЛОК С ШИТОВЫМ ГАУДИМОМ	1830x2447	1860x2400	2
А-10		АН-10	ДВЕРНОЙ БЛОК	1923x2388	1950x2350	2
А-19		АН-19		3650x3220	3690x3200	1
О-1		АН-32	ОКОННЫЙ БЛОК	2130x2155	2160x2180	46
О-2		АН-33		2130x1280	2160x1300	21
О-4		АН-35		2692x2715	2800x2760	1
О-7		АН-38		21370	21400	2
О-10		АН-44	ГИМНАСТИЧЕСКИЙ ЗАЛ	2130x4155	2160x4200	16
О-11		АН-42	ЛЕСТНИЧН. КЛЕТКИ	3660x2736		2
О-12		АН-42		3660x864		2
О-2		АН-54	ФРАМУГА	1397x697		3
ОР-1		АН-80	РАДИАТОРНАЯ РЕШЕТКА	2800x648		24
ОР-2		АН-67	ОКОННАЯ РЕШЕТКА	2050x4050		16
ОР-3		АН-110	ОКОННОЕ ОГРАЖДЕНИЕ	3630x844		2
ОР-4		АН-110	ОКОННОЕ ОГРАЖДЕНИЕ	2740x844		1
ПВУ-1		АН-11	ПОДОКОННОЕ ВЕНТУРИСТОВ			18
Ш-2		АН-61	ШКАФЫ ПОД МОЙКИ	1360x635		2
Ш-3		АН-61	ШКАФЫ ПОД МОЙКИ	2400x635		1
Ж-5		АН-120	ЖЕЛАЗИНАЯ РЕШЕТКА	670x50		4


ПРИМЕЧАНИЯ.


1. РАЗМЕРЫ В САНТИМЕТРАХ ОТМЕТКИ ОТНОСИТЕЛЬНЫЕ
В МЕТРАХ.
2. УРОВЕНЬ ЧИСТОГО ПОЛА I-ГО ЭТАЖА ПРИНЯТ 0.00-8.30
3. РАЗВЕРТКА СТЕН И ПОТОЛКА ГИМНАСТИЧЕСКОГО
ЗАЛА СМ. ЛИСТ А-18.
4. ПОД ОКНАМИ ГИМНАСТИЧЕСКОГО ЗАЛА И РЕКРЕАЦИИ
ПО ОСИ В-В. ПРЕДУСМАТРИВАЮТСЯ РАДИАТОРНЫЕ
НИШИ ГЛУБИНОЙ 26 СМ. С ОБЛИЦОВКОЙ ПЛИТКОЙ, ТОЛЩ.
5 СМ. (СМ. ЛИСТ А-29), ГЛУБИНА ОСТАЛЬНЫХ ПОДОКОН-
НЫХ НИШ 13 СМ.
5. УСЛОВНЫЕ ОБОЗНАЧЕНИЯ И ОСТАЛЬНЫЕ ПРИМЕЧАНИЯ
СМ. НА ЛИСТЕ А-7.
6. УСТАНОВКУ Ж/Б ВКЛАДЫШЕЙ ДЛЯ ТРУБ ЦЕНТРАЛЬНОГО
ОТОПЛЕНИЯ СМ. ДЕТАЛЬ А-1 НА ЛИСТЕ А-7.
7. ПРИВЯЗКУ ВЕНТИЛЯЦИОННЫХ КАНАЛОВ И ШТРАБОВ
ТРУБОПРОВОДОВ СМ. НА ЛИСТАХ РАЗВЕРТКИ
ВНУТРЕННИХ СТЕН А-14 И А-15.
8. ОСНОВНЫЕ КОНСТРУКТИВНЫЕ ПРИМЕЧАНИЯ
СМ. НА ПЛАНЕ ПЕРВОГО ЭТАЖА ЛИСТ №А-7.
9. ИЗ ПРОСТЕНОК АРМИРОВАТЬ ТОЛЬКО В ПЛАНЕ
ПОКАЗАННЫЕ ЗНАКОМ .
10. ПЕРЕТОРОДКУ МЕЖДУ КЛАССАМИ ПЕНИЯ И
ЧЕРЧЕНИЯ ВЫПОЛНИТЬ ТОЛЩИНОЙ 12 СМ.
ИЗ СИЛИКАТНОГО ЛИПЧА С ОБЛИЦОВКОЙ С
ДВУХ СТОРОН ПЛИТАМИ "ТЭП" ТОЛЩИНОЙ 5 СМ.
В УЧИТЕЛЬСКОЙ УБОРНОЙ УСТАНОВИВАЕТСЯ ПОДВЕСНОЙ ДЕРЕВЯННЫЙ
ПОТОЛОК, НИЖЕ ПОТОЛКА НА ОТМЕТКЕ +6.35.

СОГЛАСОВАНО:

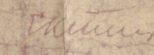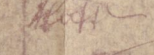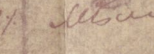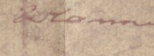УЧЕНИСТЫ 
УСЛ. ГОРБОВУ 
УБОЛОТНИКОВ 
КАННЕ 

1959	УПР. СТРОИТЕЛЬСТВА СХЭСР	ГПИ "ЭСТОНПРОЕКТ"	II КЛМ	ШИФР ТК-45-88/59	СТАДИА Р.Ч.	ЧЕРТЕЖ №
ОБЪЕКТ: СРЕДНЯЯ ШКОЛА ЧАИЗТО			ЧЕРТЕЖ:		А-8	
АДРЕС: ТАЛЛИН ЧАУГАЗ УЛ.			ПЛАНЫ		АРХ. № 12067	
НАЧ. РАБОТЫ			ПРОЕКТ.	РАБОТНИК	ИНВ. № 23692	
СЛ. ИНЖ. ПР.			КОПИРОВ.	ЭШ. ИНЖ.	ЛИСТ 2112	
Р.Ч. ГРАФИК			БОЛОТНИКОВ	ЭШ. ИНЖ.	ТАЛ. 5160	
АВТОР ПР.			БОЛОТНИКОВ	ЭШ. ИНЖ.	ВЫПУСК	

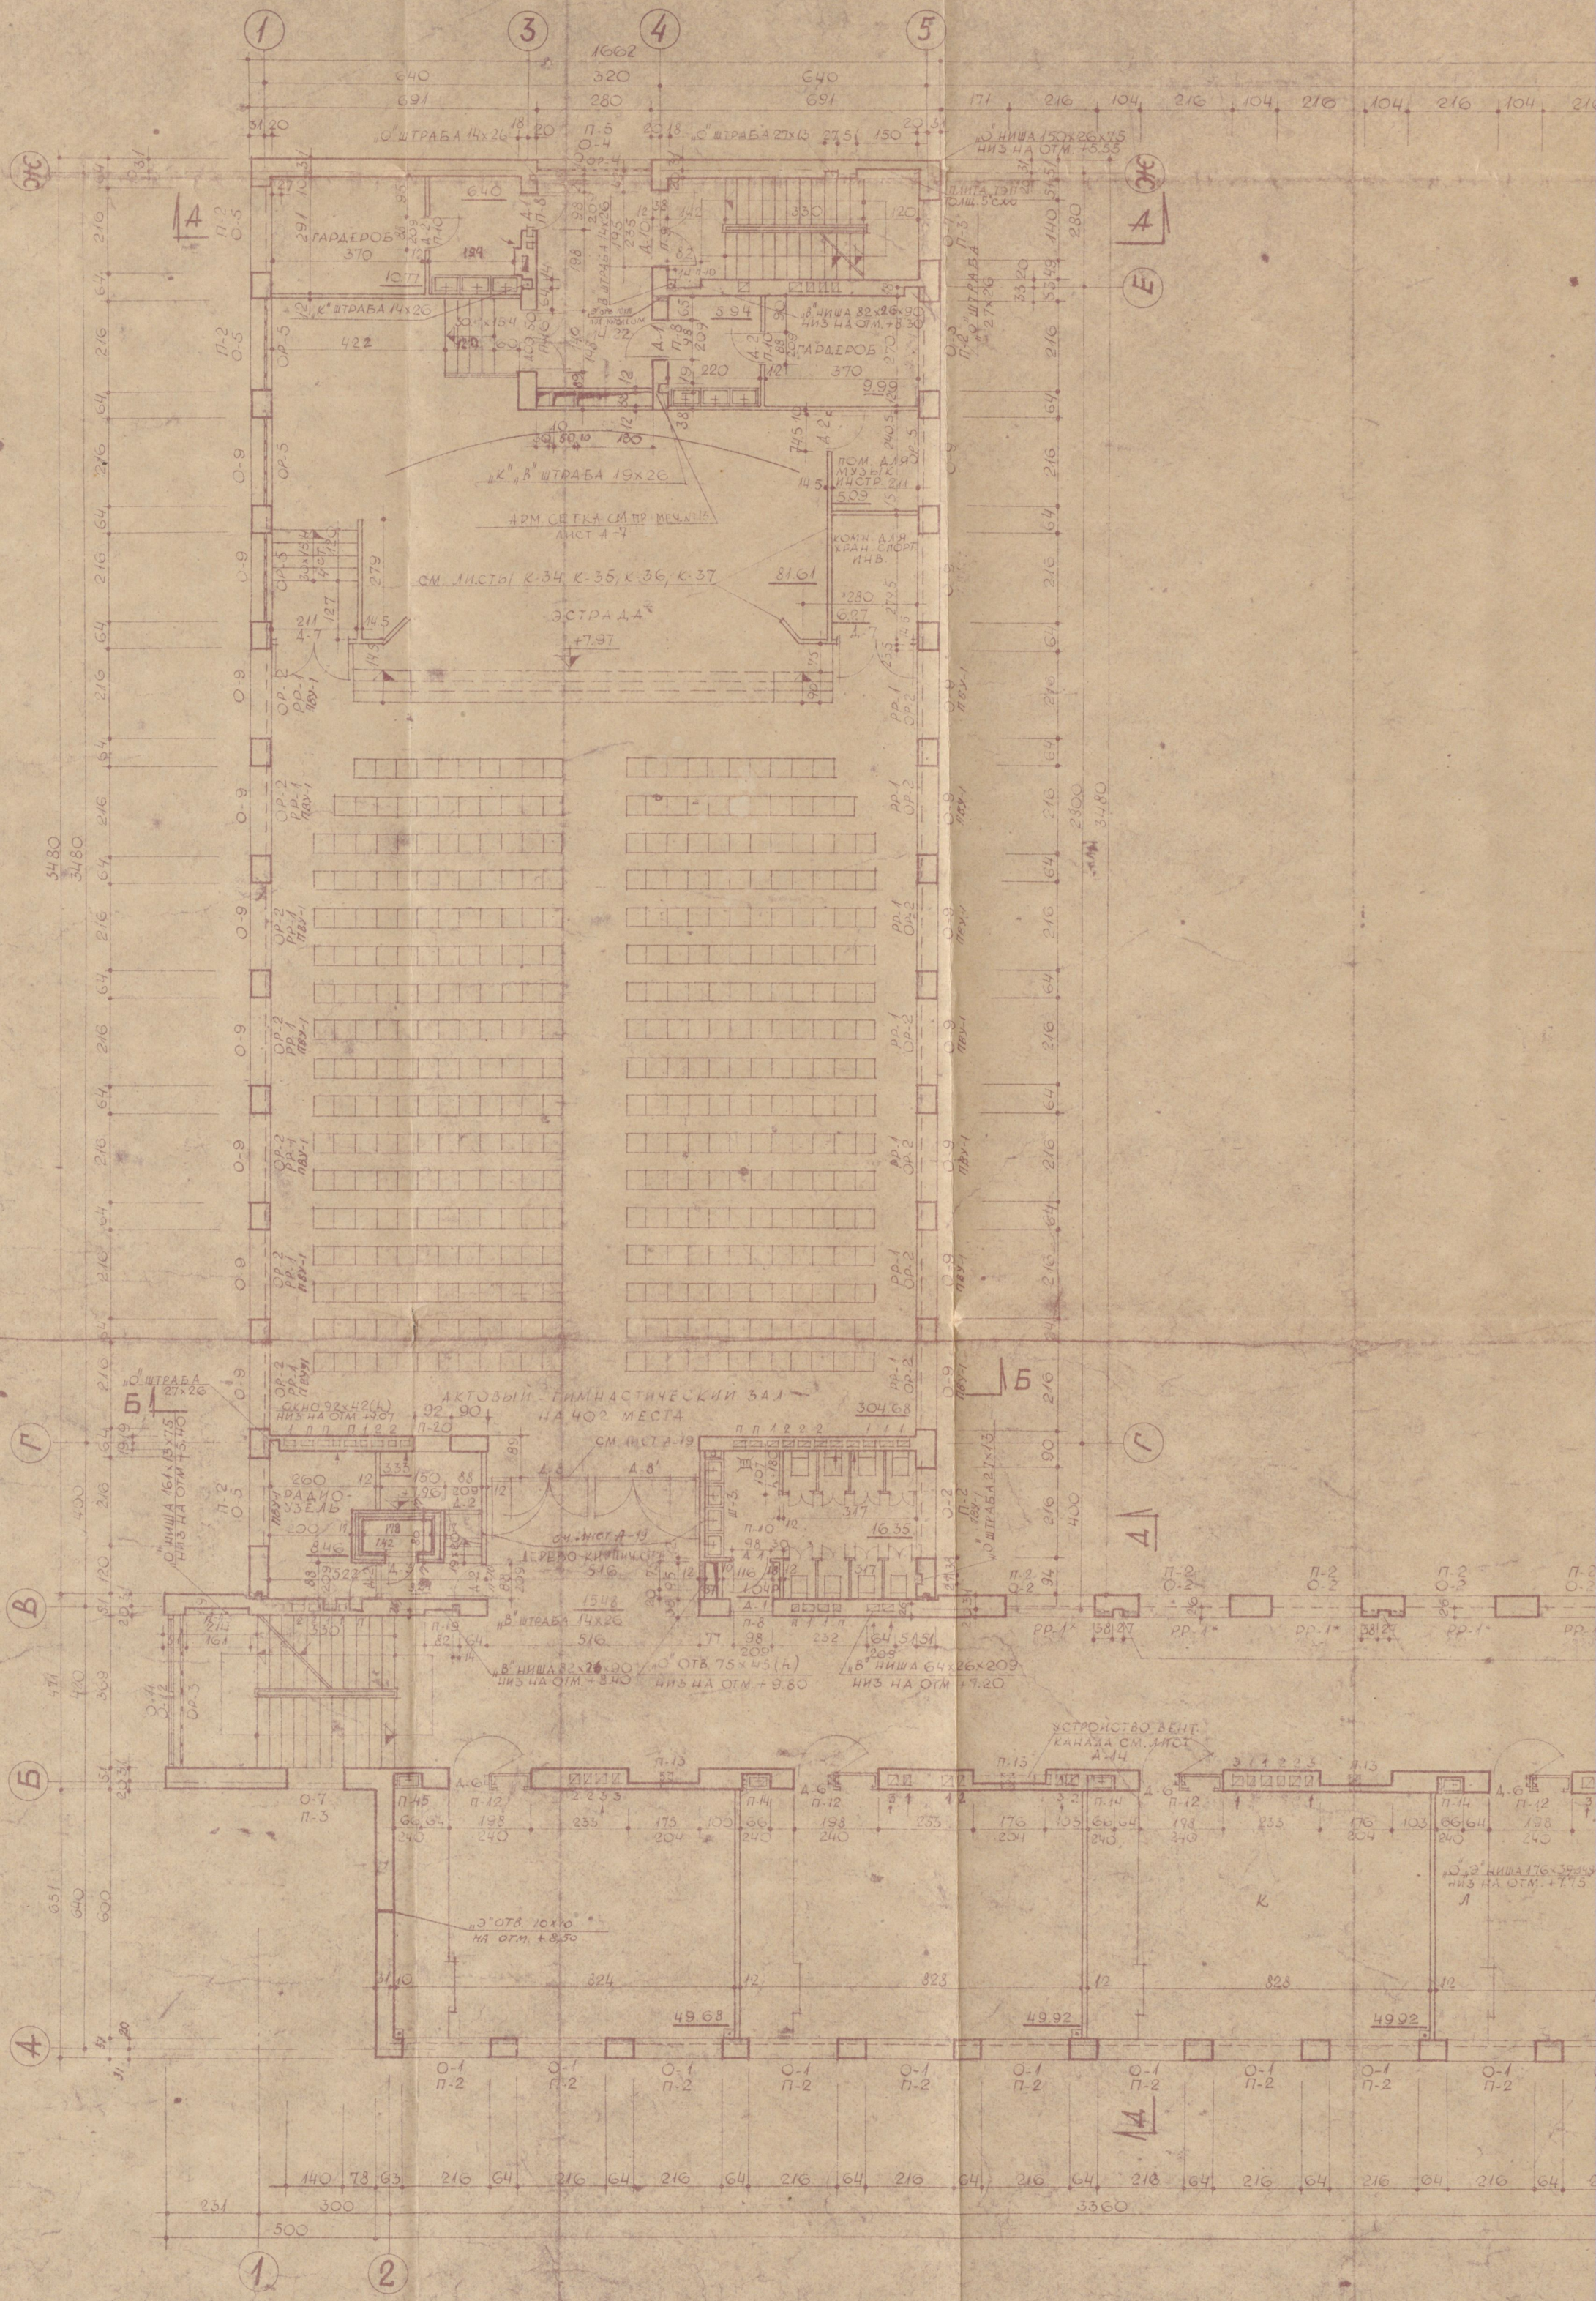

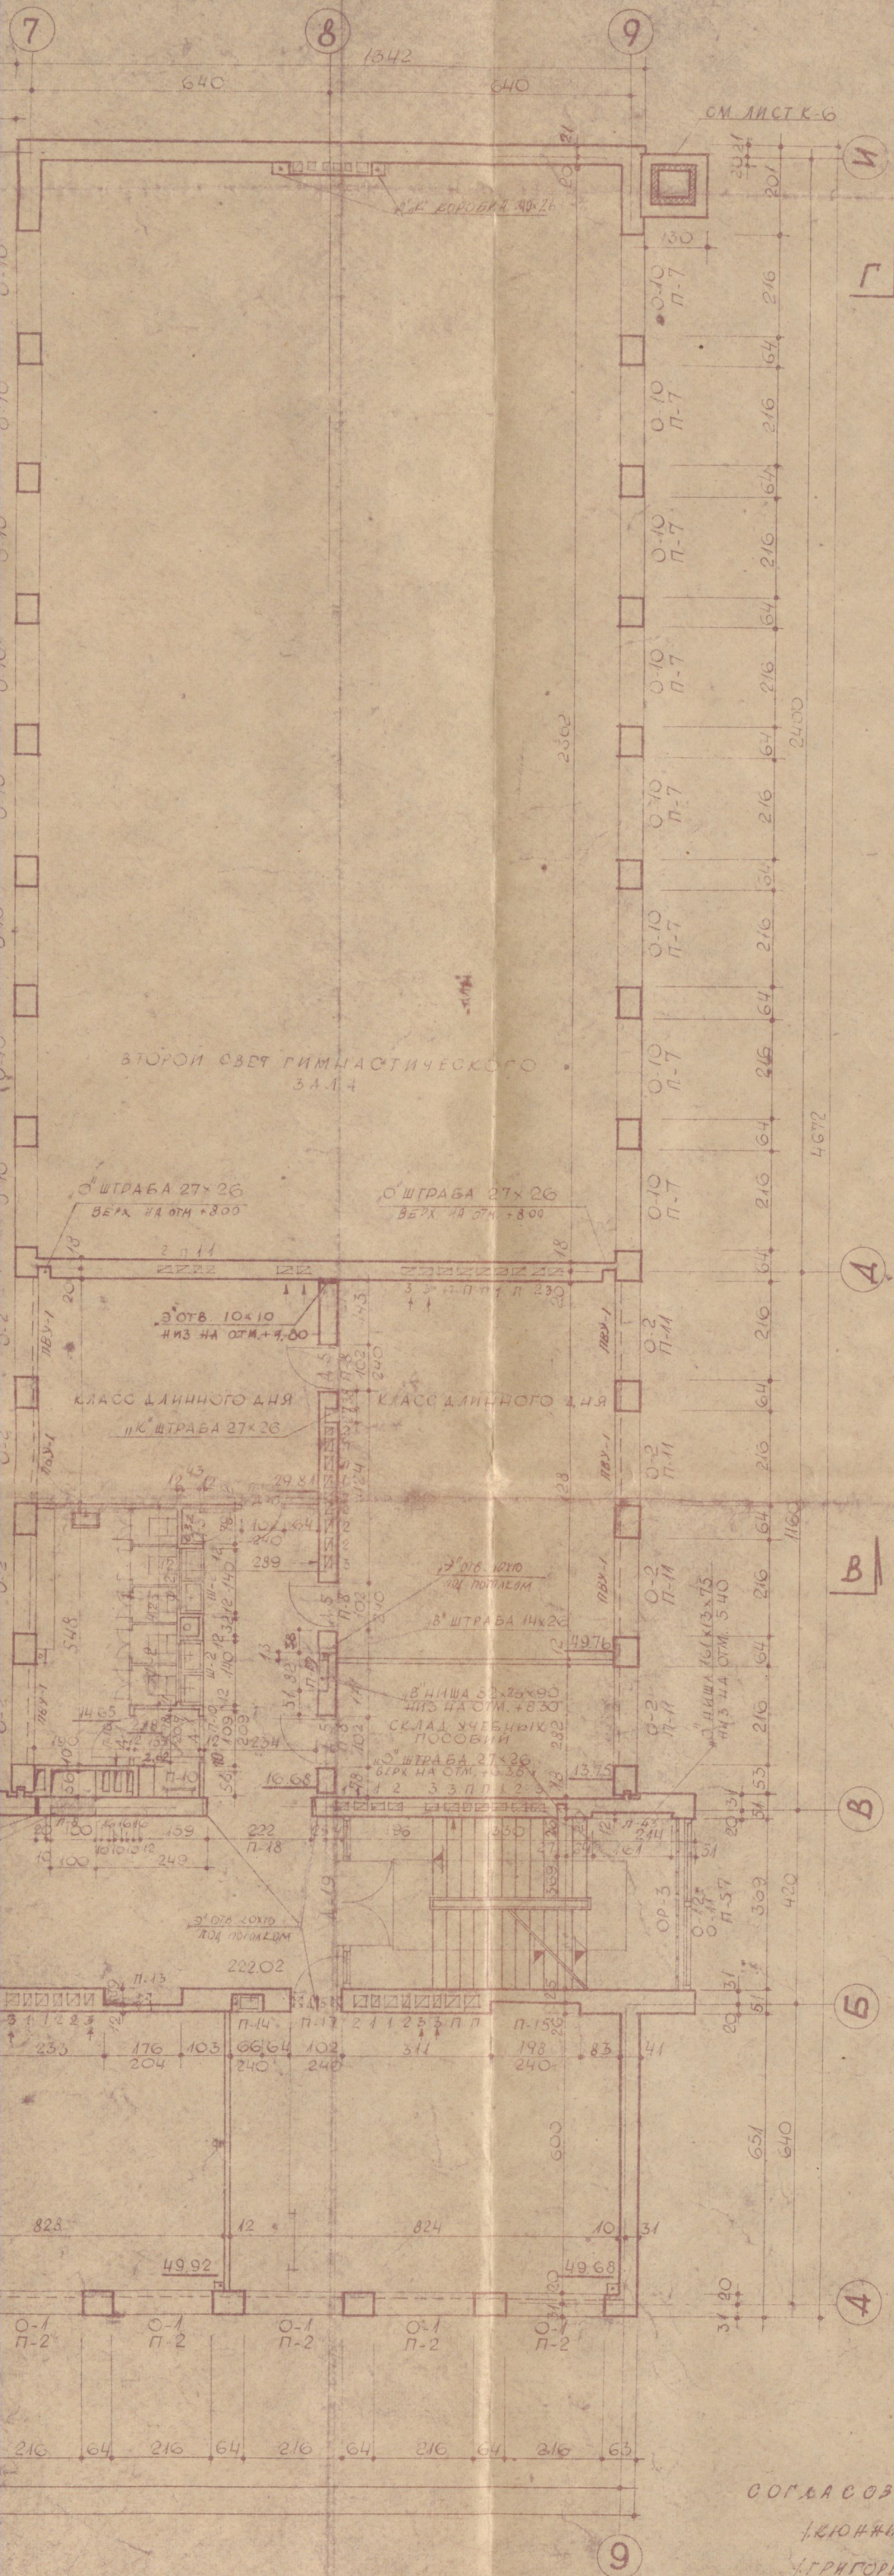

СПЕЦИФИКАЦИЯ СТРОИТЕЛЬНЫХ ДЕТАЛЕЙ ЗАВОДСКОГО ИЗГОТОВЛЕНИЯ

МАРКА ИЗДЕЛ.	СЕРИЯ ИЗДЕЛ.	ИЛИ ГОСТ	НАИМЕНОВАНИЕ ИЗДЕЛИЯ	ГАБАРИТН. РАЗМЕРЫ мм	РАЗМЕРЫ ПРОЕМА	КОЛ-ВО ШТ.
Д-1	АЛЬБОИ	АИ-1	ДВ. БЛОК С ШИТ. ГЛУХ. ПОЛОТН.	944x2094	980x2090	6(2+4п)
Д-2	"	АИ-2	"	844x2094	880x2090	6(1+5п)
Д-3	"	АИ-3	"	744x2094	780x2090	2(1+1п)
Д-4	"	АИ-4	"	944x2447	1020x2400	5(5п)
Д-5	"	АИ-5	"	1243x2447	1380x2400	7(7п)
Д-6	"	АИ-6	ДВ. БЛОК СО ШКАФОМ	1243x2447	1380x2400	7(7п)
Д-7	"	АИ-7	ДВЕРНОЙ БЛОК	1830x2447	1860x2400	1
Д-8	"	АИ-8	"	2580x2354	-	1
Д-9	"	АИ-9	"	2580x2354	-	1
Д-10	"	АИ-10	"	1923x2354	1950x2350	1
Д-11	"	АИ-11	ДВ. БЛОК ТРУБОПРОВОДА	1346x2027	1460x1980	1
О-1	"	АИ-12	ОКОННЫЙ БЛОК	2130x2155	2160x2180	24
О-2	"	АИ-13	"	2130x2155	2160x2180	24
О-3	"	АИ-14	"	2130x2155	2160x2180	24
О-4	"	АИ-15	"	2130x2155	2160x2180	24
О-164	"	АИ-175	"	2130x2155	2160x2180	24
О-165	"	АИ-176	"			

