

2.

337

Viljandi maakonnas
asuva

Suure-Jaani
alavi
alkoolimaja
projekt.

Valmistanud:

dipl. ins. N. Reitelmann

maas. tehnik. K. Kruusik

Viljandi 16. veebr. 1926

2/

Asetus plaan.

Koriduminiisestumini pooli kinnitav

"31" m. a. l. . 1926 a. 26. 11. 1926

Protokoll nr. 27. p. 6

Majandusosakonna juhataja

Sekretär


art. J. K. Kruusik




Mööd 1:2000




Koolimaja nelder.

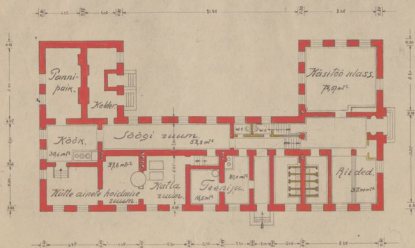


Koolimaja I-se korrja plaan.

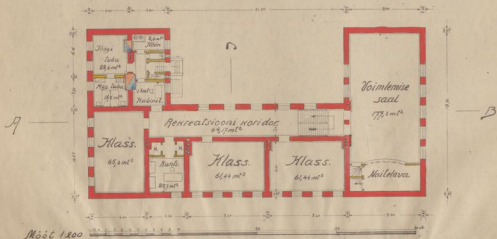


Koolimaja II-se korrja plaan.

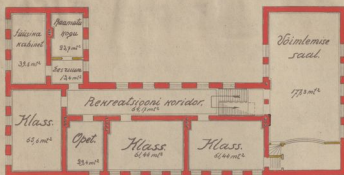


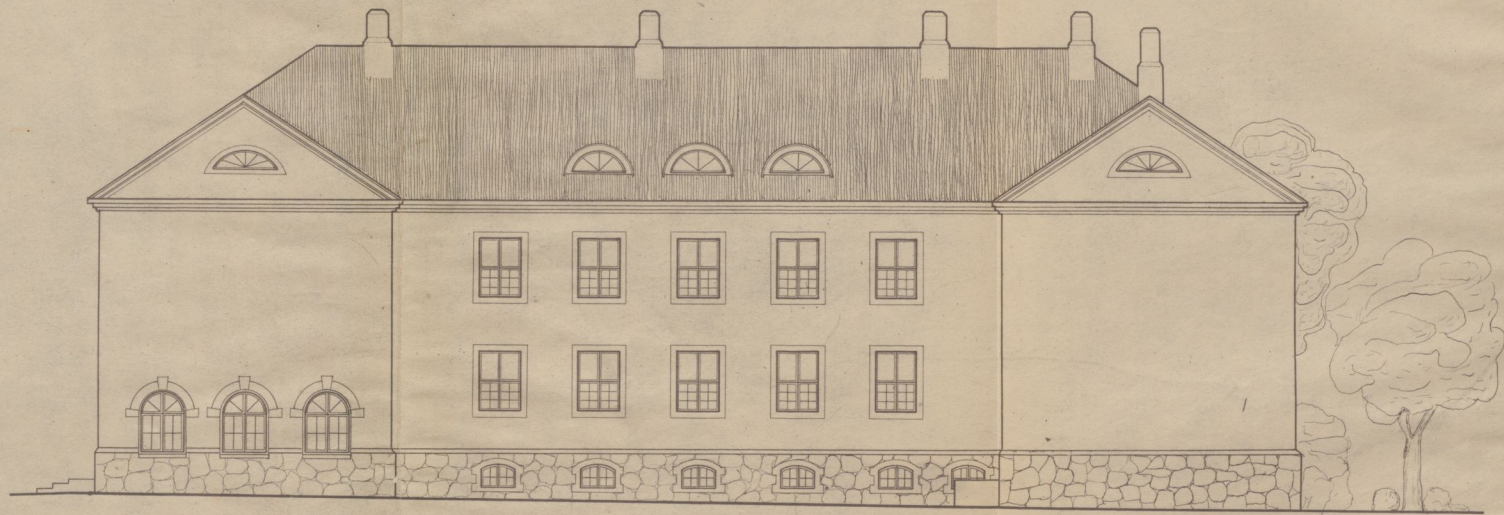

Waade wastu Kooli t̄ān.

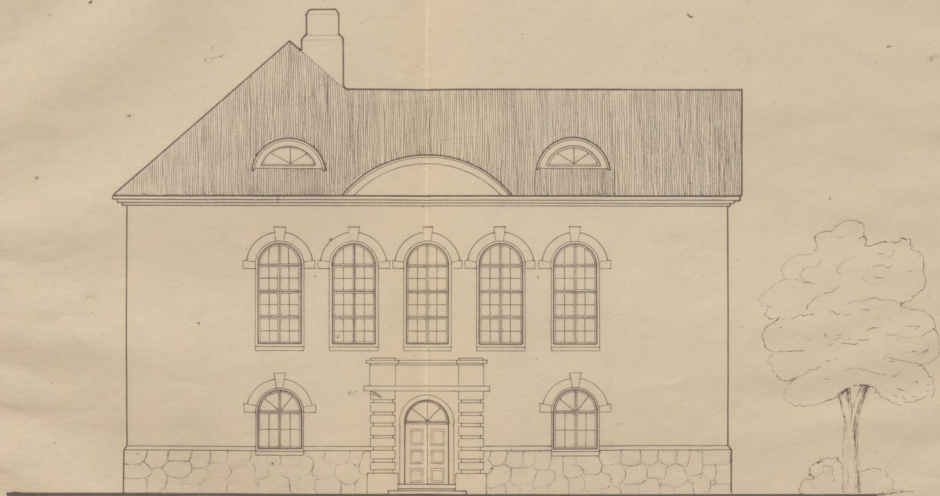


Waade wastu Ilmatari tär.

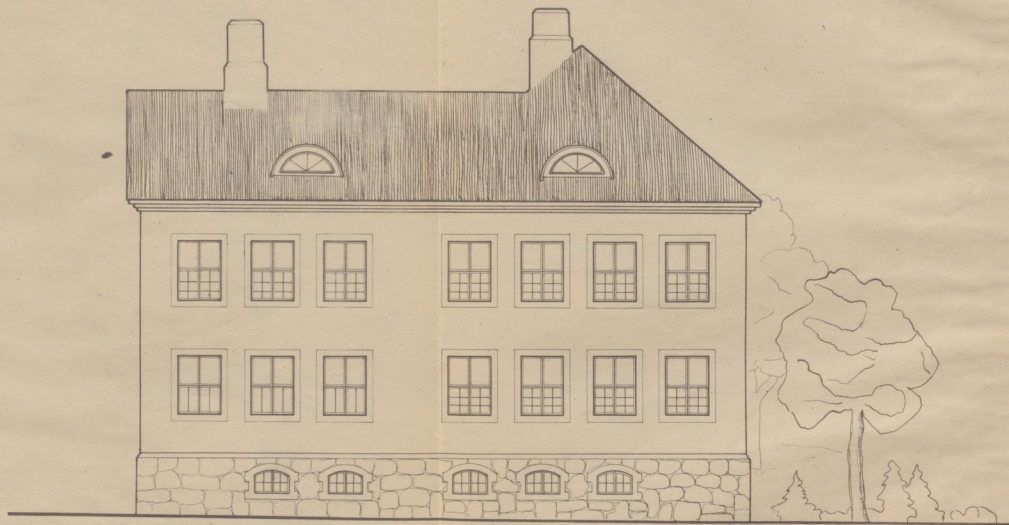


Waade S-W poolt

Löjse A-B

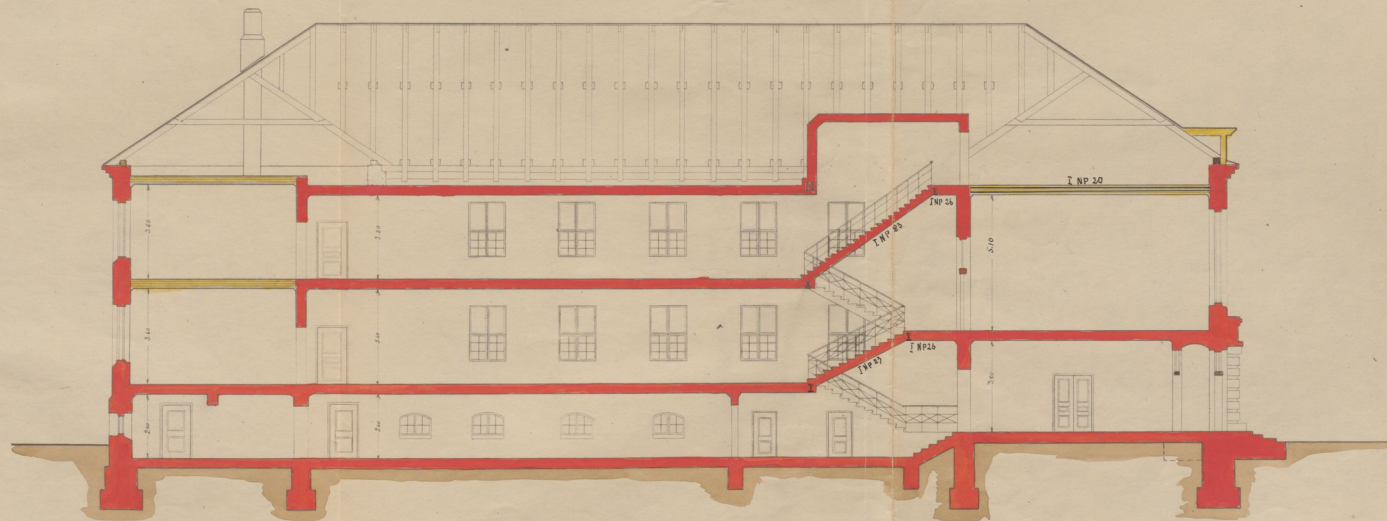

Måst 1:100

 

Löjge C-D

