

"KALLAWERE KOOLI" NR. A-324 KRUNDIL KINN, NR. 16436

F. Vendach
arkitekt


opt. 1929 a.

Nr. 193


Tunnistān käesoleva projekti vastu-
võetavaks

V. Vöölm


Insener
Rajooni Inspector

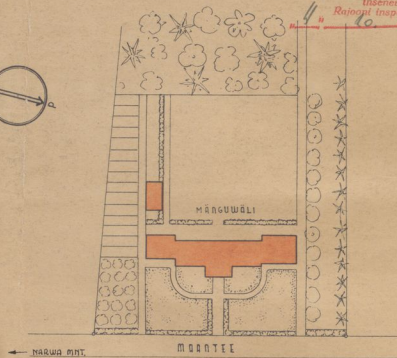


1:1000

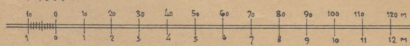


1:100

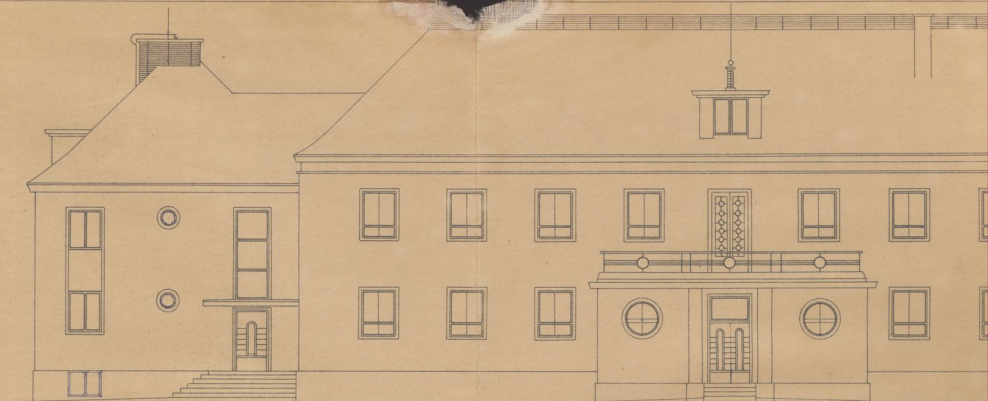


WAARDI PŌUJA-WOMMIKUST :/MAANTIILT:/


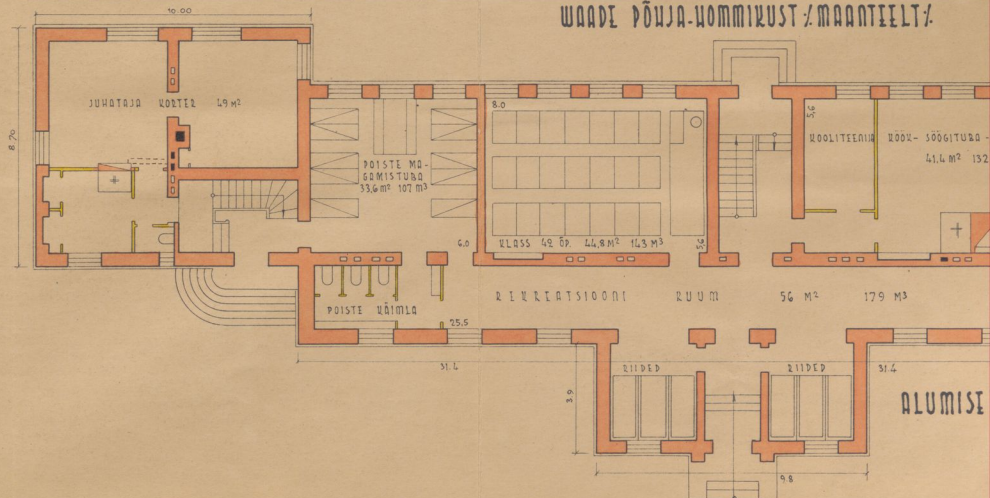


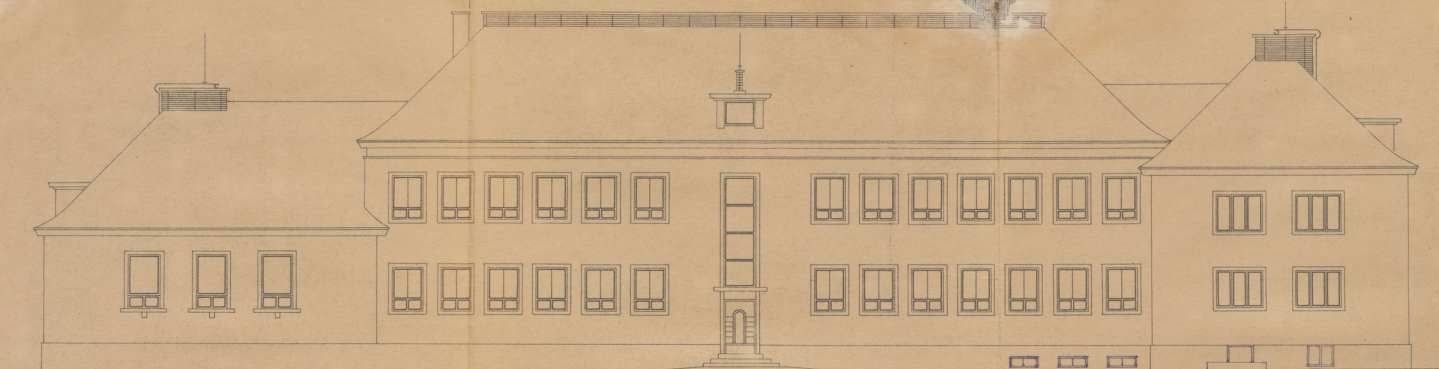


WAADE LÕUNA-ÕTUST /HOOWIST/

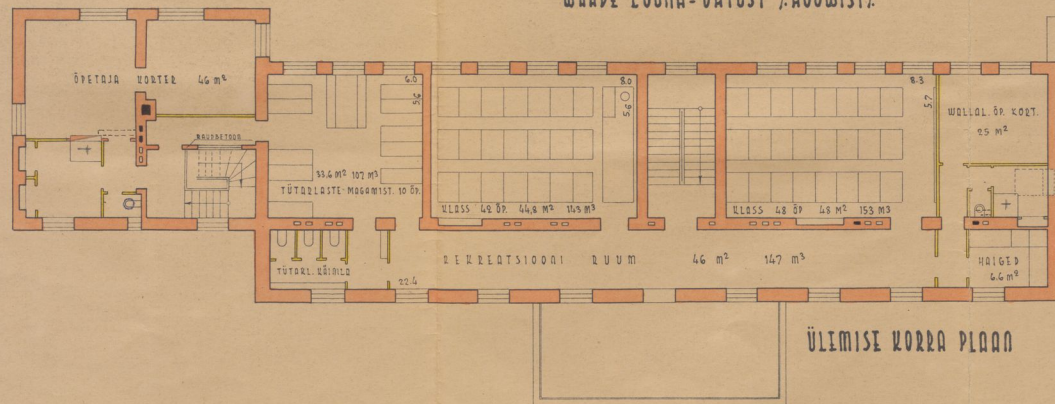


ÜLIMISE KORRA PLOAN

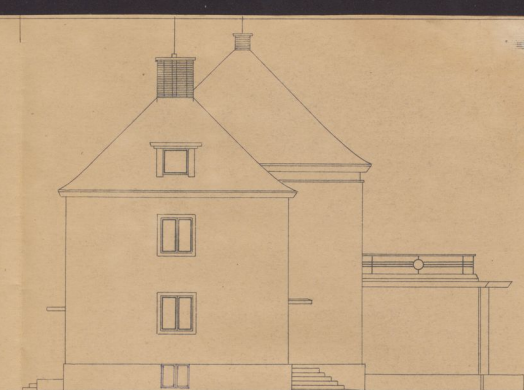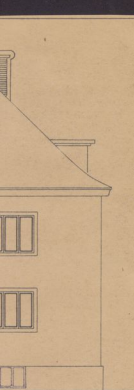



OTSWAARDE

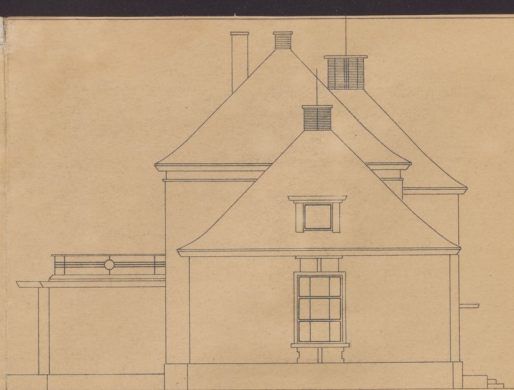


OTSWAARDE

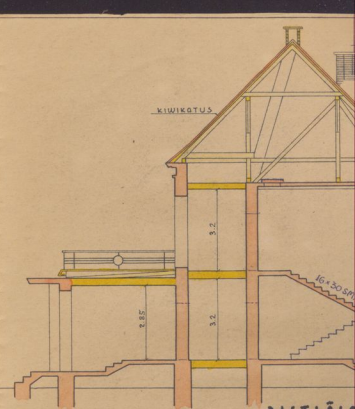


RISTLÕIG

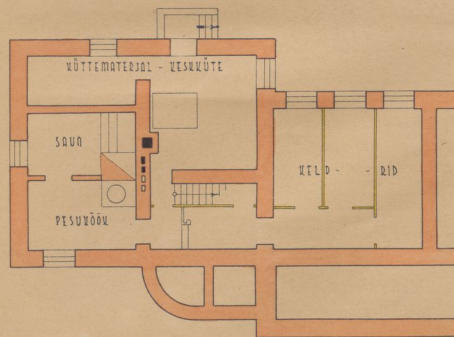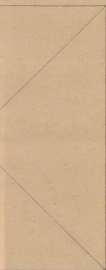


KELDRIKORRA PLAAN

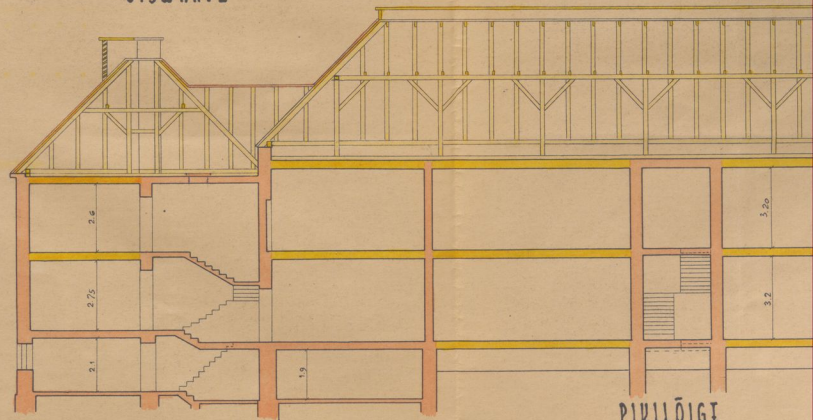


PIVILÕIG

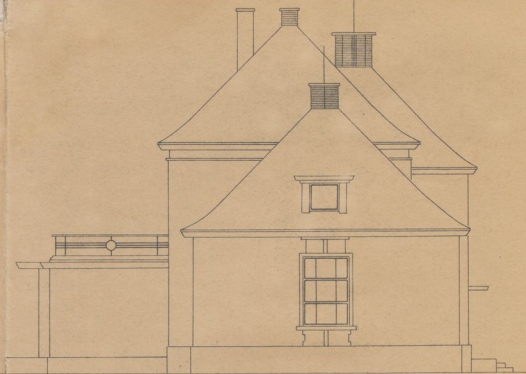

OTSWARDE

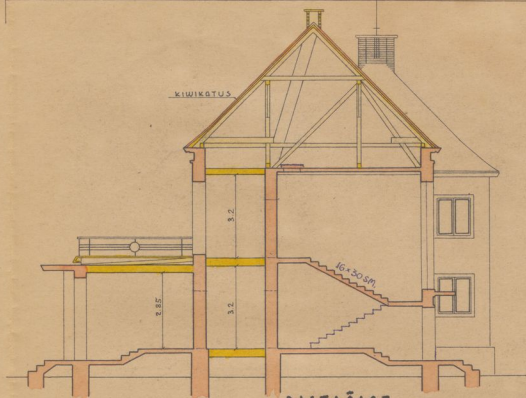

RISTLÕIGE

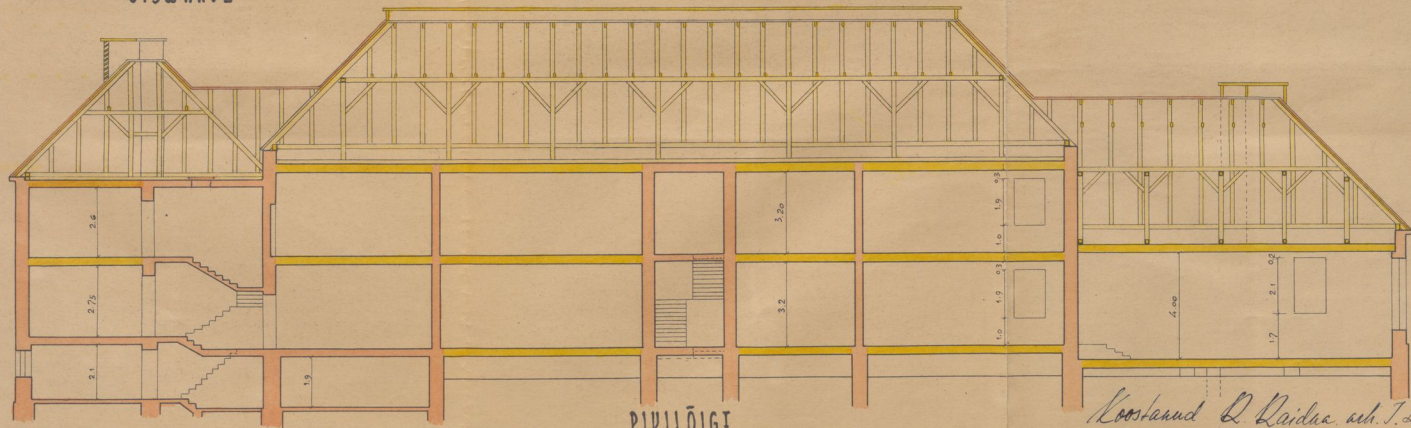

PIRILÕIGE

Koostanud D. Laidha aht. T.L. sept. 1929. a.

S e l e t u s k i r i .

Jru valla Kallavere algkooli projekti kohta.

Algkooli hoone on projekteeritud kolme klassikomplektile. (Praegu kool on kahe komplektiga, kuid uus fosforiidi tehas, mis rajamisel 3.klm. kaugusele, annab ühe klassikomplekti õpilased juure).

Keldrikorral asuvad:

- a) keskkütte ja küttematerjali ruumid. Küttematerjali ruum on seepärast väike, et hoovile ehitatakse lisaks kuur küttematerjalide hoidmiseks;
- b) saun ja pesuköök; nende ruumide seinad ja laed on gudrooniga isoleeritud, et niiskuse elukorteritesse edasi ei läheks. Et aurud esimese korra eluruumidesse ei tungiks, on pesuköögi ja eluruumide vahel neli ust kolme vaheruumiga asetatud.
- c) keldrid elukorteritele
Keldrikord asub ainult õpetajate korteri tiivas, kuhu korterist hõlbust pühis.

Esimene kord.

Hoone koosneb üldiselt kolmest osast, mis omavahel seoses.

I keskmise peakorpusesse on paigutatud:

- a) sissekäigu kõrvale riistehoiu ruumid;
- b) jalutusruumid
- c) ^{poiss} tütarlaste magamistuba mis ühendab peakorpus õpetajate korterite tiivaga;
- d) ^{poiss} tütarlaste köögid ühes pesemisruumiga;
- e) klass 42 õpilasele;
- f) kooliteenija ühetoaline korter omaette sissekäiguga trepikojast;
- g) kütetööklass - köök - söögituba, mida kasutab ka kooliteenija;
- h) õpetajate tuba

II. Saal-võimla, kuhu pühiseb jalutusruumist;

III Koolijuhataja korter, mis asub elukorterite tiivas.

Teine kord.

I.

- a) jalutusruum
- b) riistehoiu pealne rõdu, mida võib vabaõhu klassina kasutada;
- c) ^{tütarlaste} poiste magamistuba, mis ühendab peakorpus õpetajate korterite tiivaga;
- d) ^{tütarlaste} poiste köögid ühes pesuruumiga;
- e) 2 klassi - üks 42, teine 48 õpilasele;
- f) vallalise õpetaja korter;
- g) haigete õpilaste eraldusruum, mida saab tarbekorral õpetaja korteri ühe toana kasutada;

II.

Õpetaja kahetoaline korter, elukorterite tiivas.

Hoone ehitatakse raud- ehk paekivi alusmüüri.

Välisseinte konstruktsioon: $\frac{1}{2}$ telliskivi + $\frac{1}{4}$ kivi õhuvahe + $\frac{1}{4}$ telliskivi + $\frac{1}{4}$ kivi tükitevahe (turbamuld + lubi) + $\frac{1}{2}$ telliskivi. Katuse kae-

takse põletatud savikividega. Õhuvahetus toimub välisseinte ventilatsiooniga avade ja sisemiste kapitaalsete kütõmbe lüüride kaudu. Kunstlik valgustus sünnib esialgu petrooleumi lampide, hiljemalt elektri hõõglampide abil. Puhas vesi saadakse puurkaevust, kust see juhitakse põõningul asuvasse paaki ja sealt laiali. Kõik reoveed juhitakse läbi bioloogilise puhastusseadeldise imbkaevudesse. Kanalisatsiooni kohta esitatakse eraldi projekt.

Kütmine toimub tsentraalse soojavee keskkütte kaudu.

Hoone kubatuurne eelarve:

a) ilma saalita

$$(8,7 \times 10,0) 8,5 + (31,4 \times 9,3) 8,0 + (9,8 \times 3,9) 4,3 = 3240 \text{ m}^3$$

$$3240 \times 18 = 58320 \text{ Kr.}$$

b) saal $(12,5 \times 10,15) 5,0 = 635 \text{ m}^3$

$$635 \times 18 = 11430 \text{ Kr.}$$

Esimesel ehitusaastal ehitatakse alusmüürid ja keldrikord. Teisel aastal viiakse hoone katuse alla, kuid ilma saalita. Kolmandal aastal ehitatakse katuse alla viidud osa lõplikult valmis. Hiljemalt ehitatakse saal juure.

L. Laidue
 arhitekt J. L.
 sept. 1939 a.