


K4016

Tuhalaane mittedäieliku keskkooli hoone projekt, Tuhalaane vallas, Viljandimaal

5211

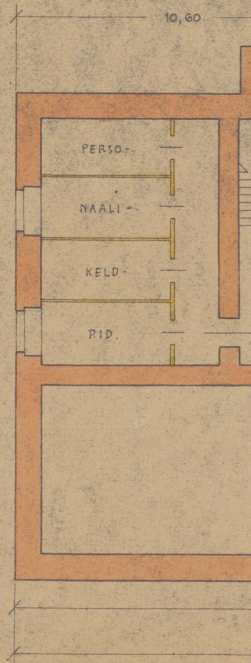


eskkooli
vallas,

ara-
0000


Põhuvärv

1960



KELDRI KORD

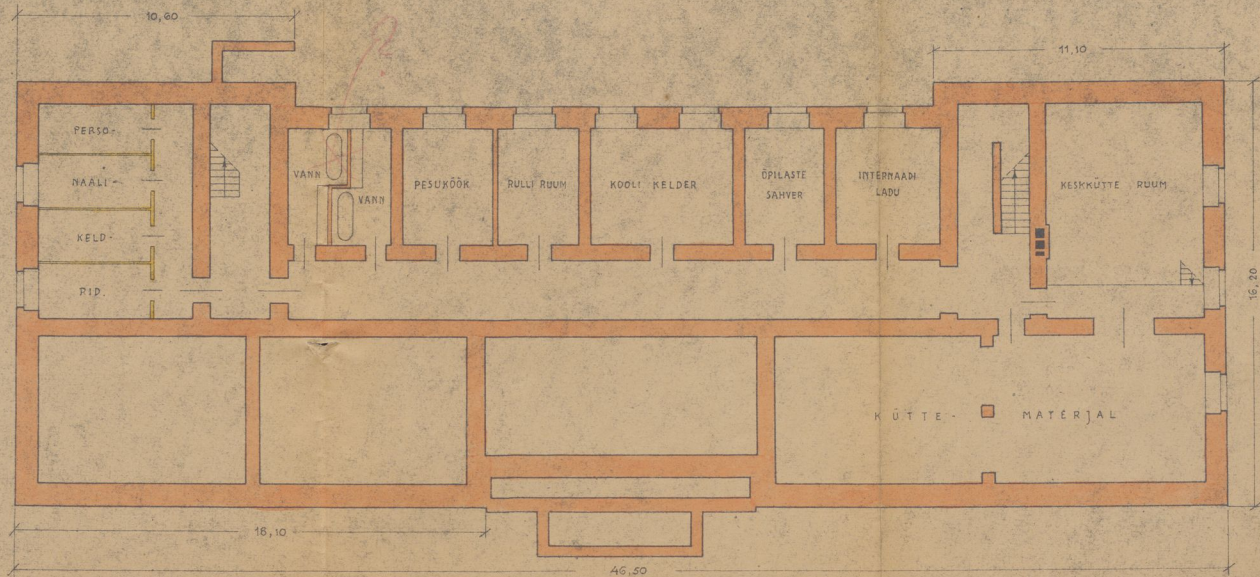



ESIMENE KORD

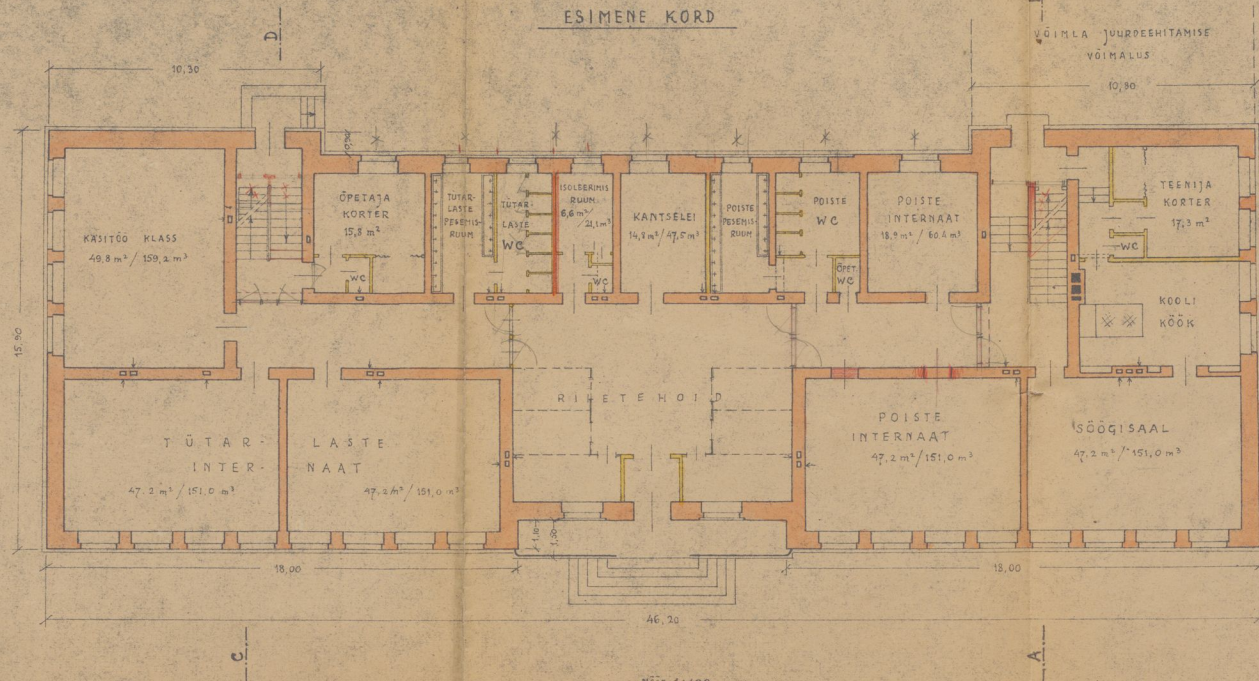


Möö: 1:100

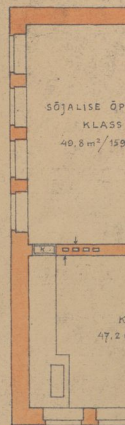 


TEINE KORD

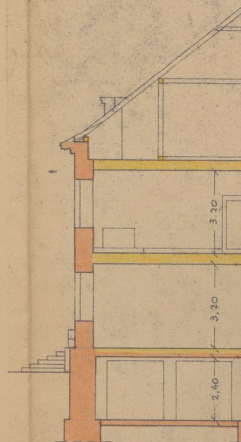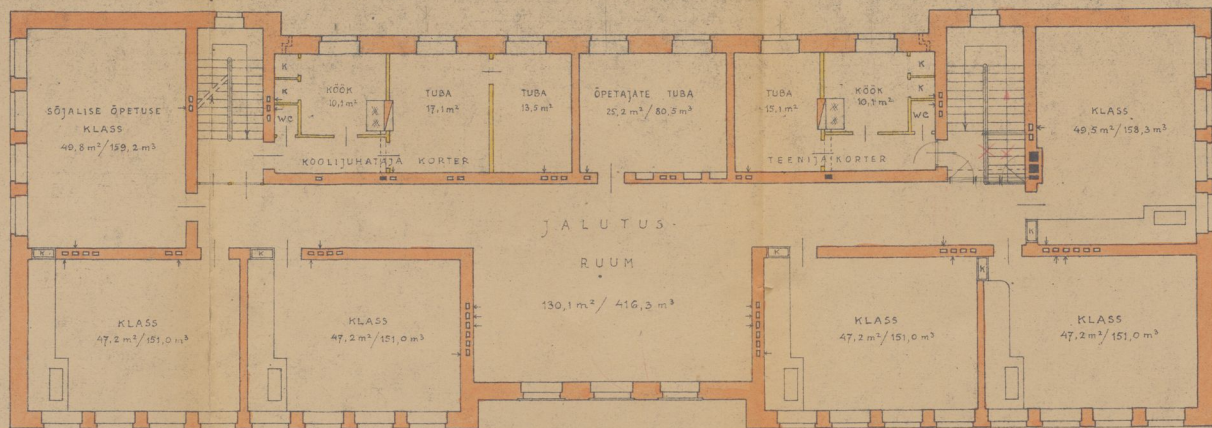


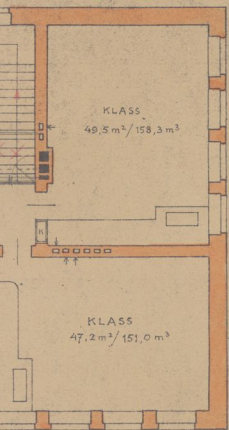


LÖIGE A-B

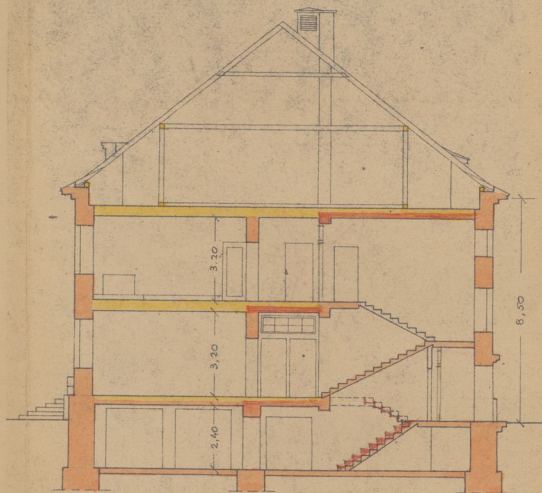



LÖIGE C-D

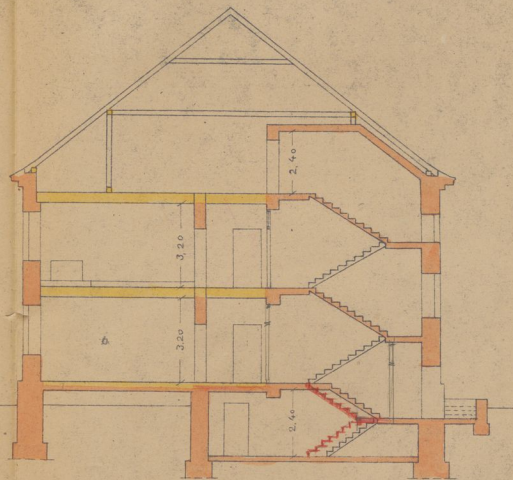


LÕIGE C-D

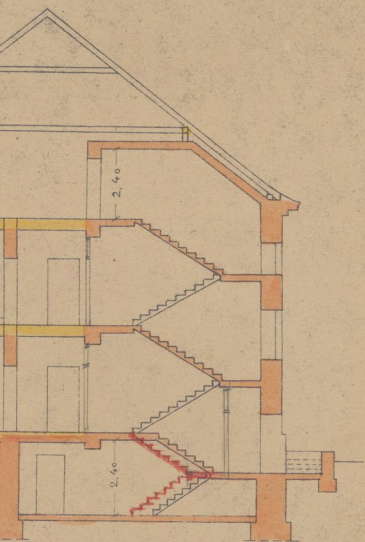


OTSAVAADE

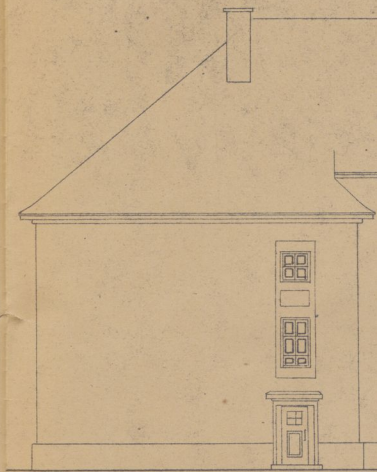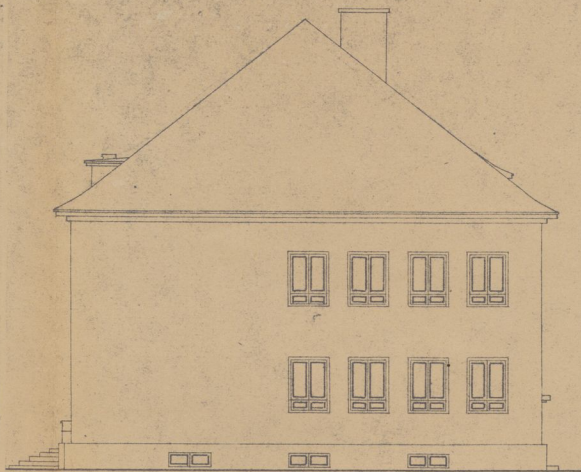

TAGANTVAADE

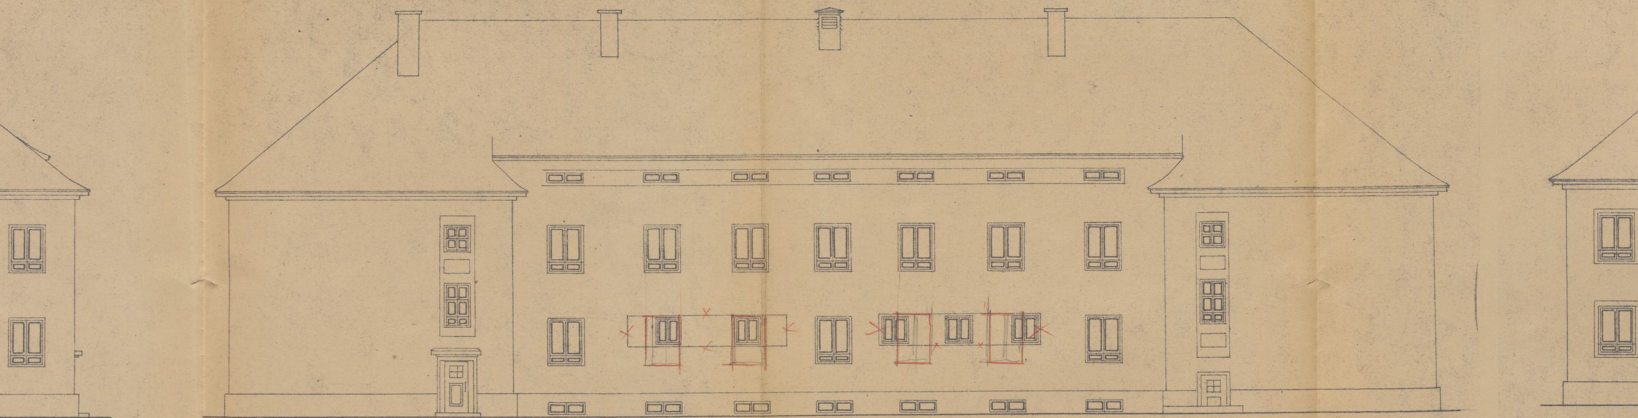

EESTVAADE

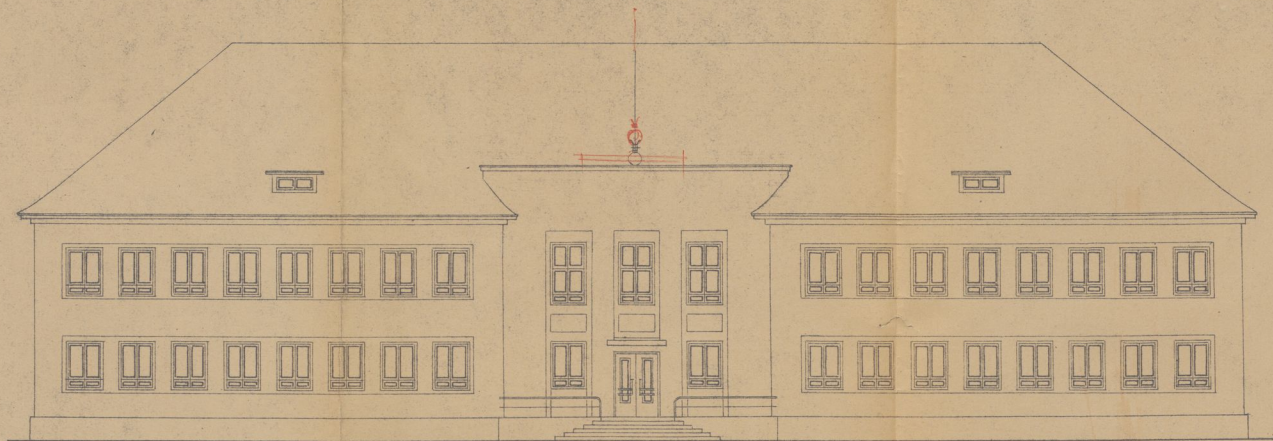

ins. V. Kaula
30. IV. 41