







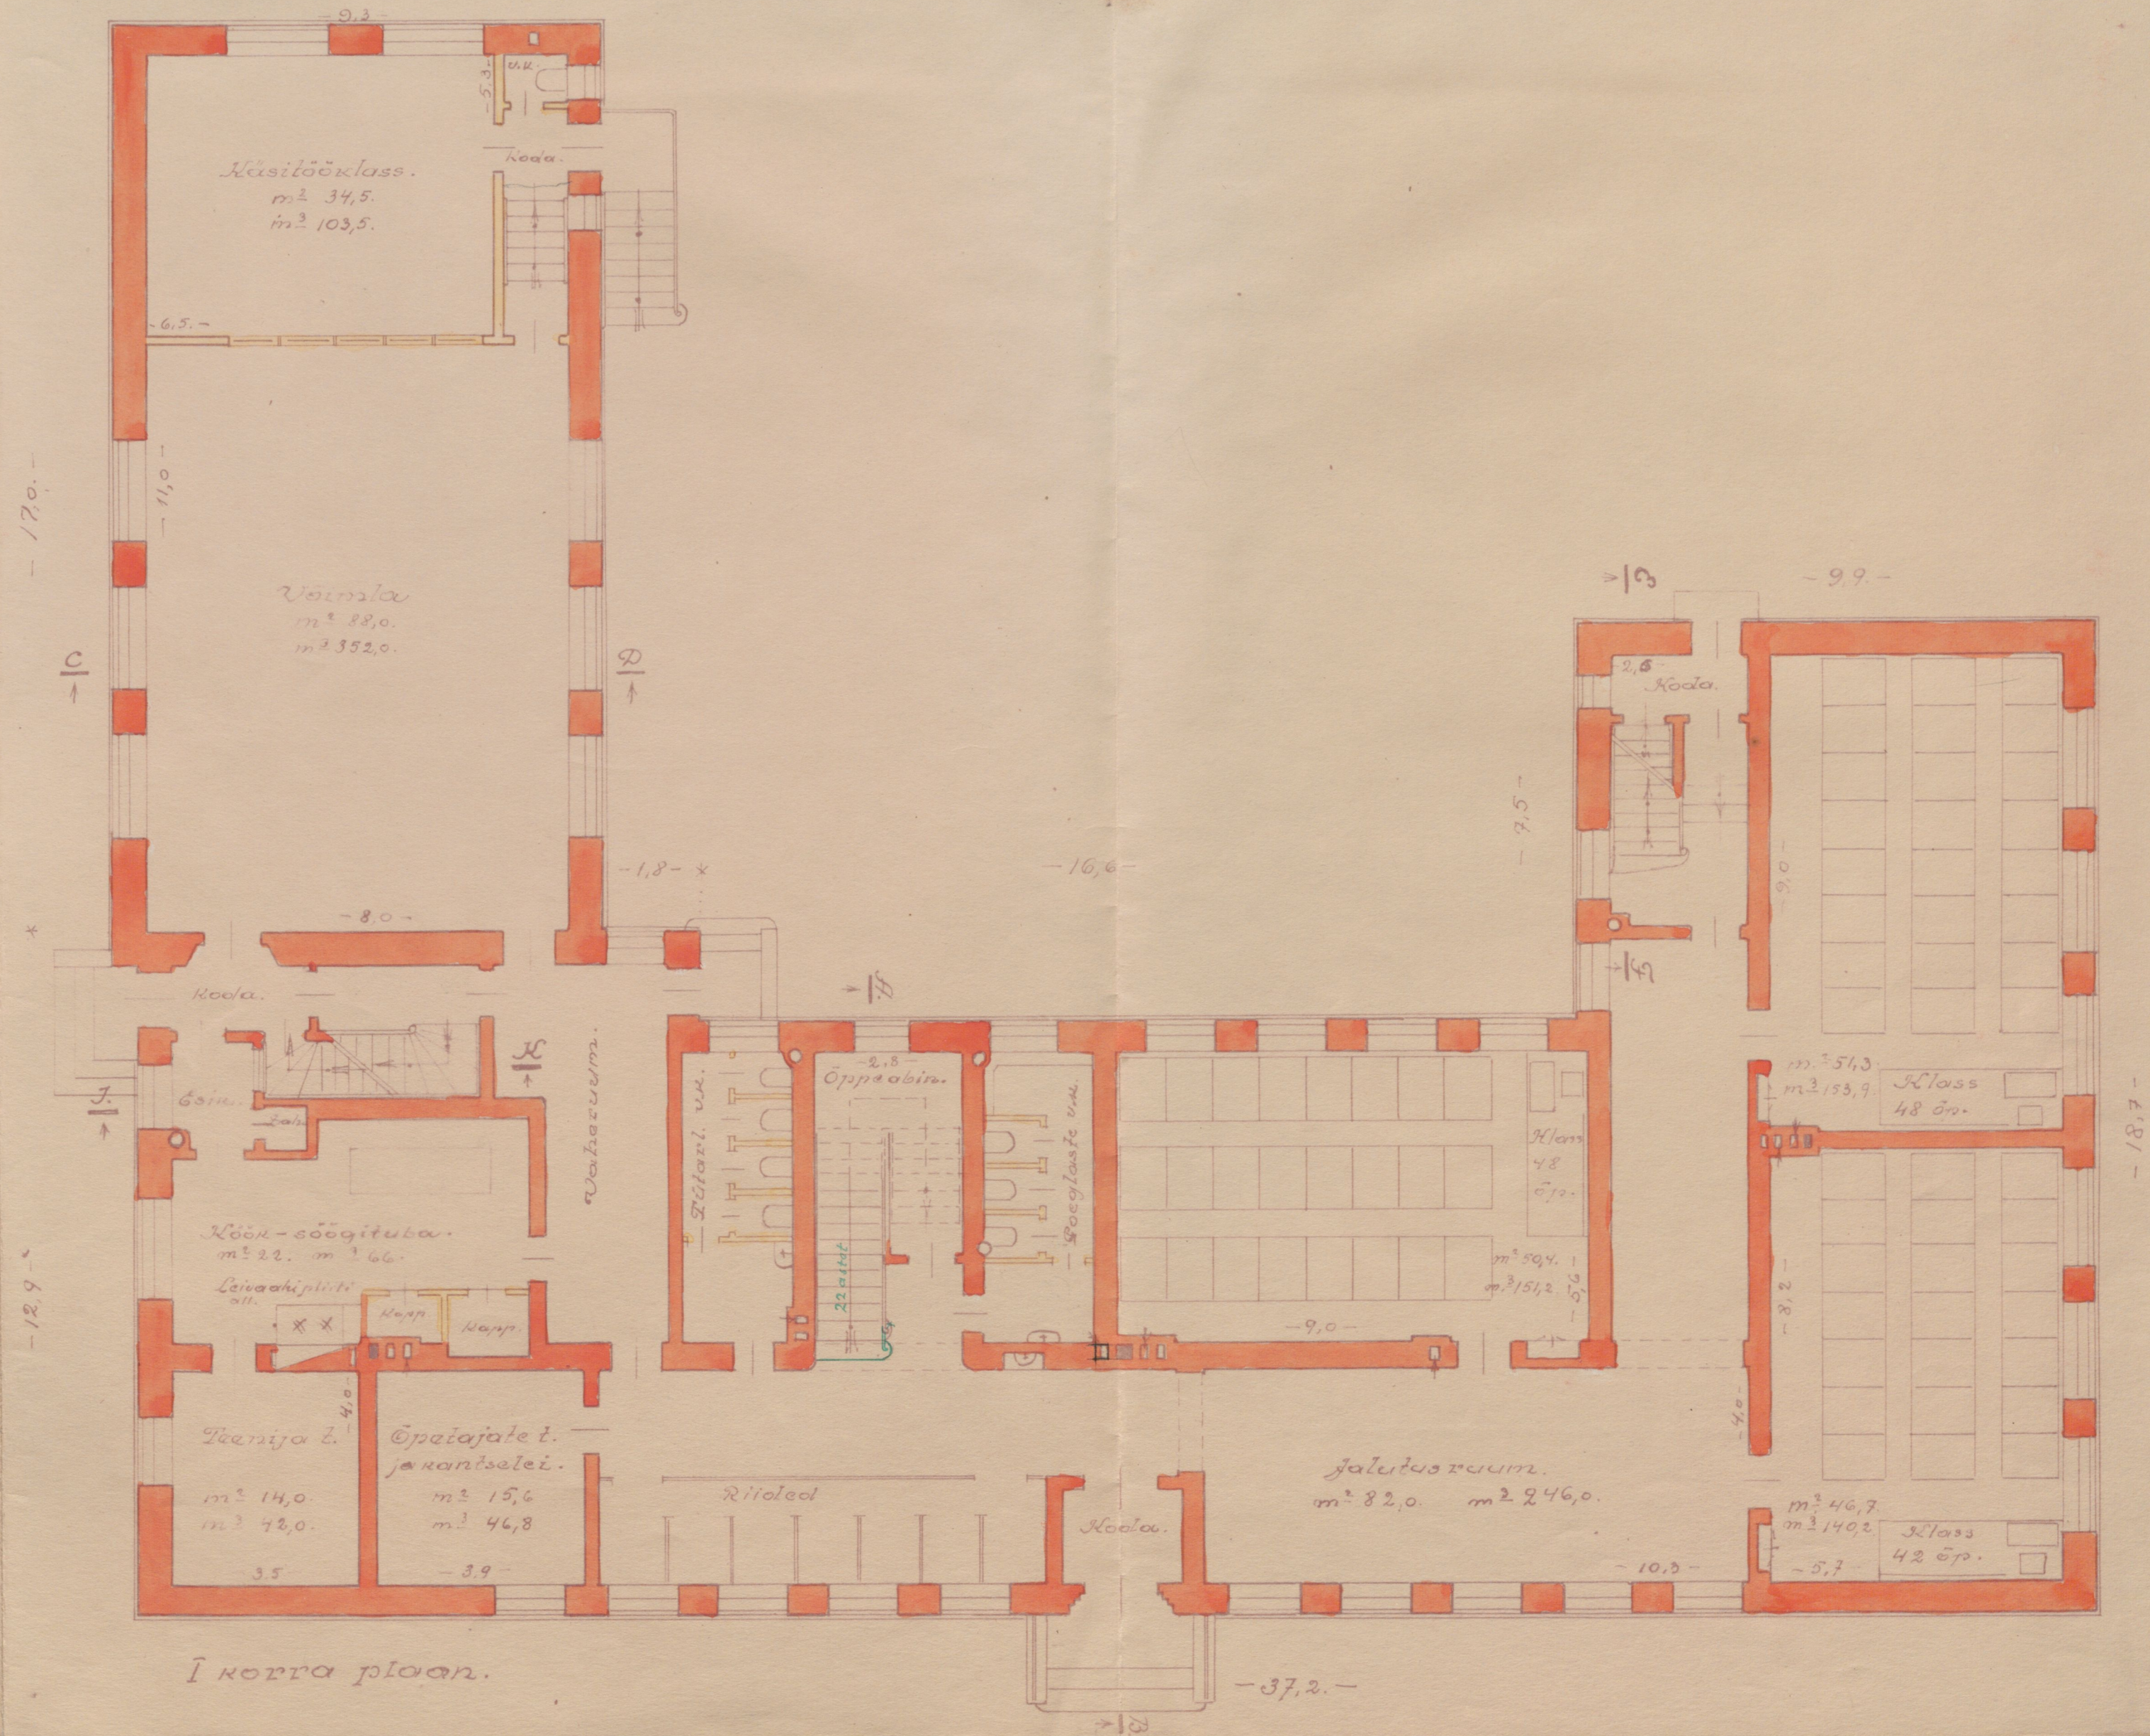

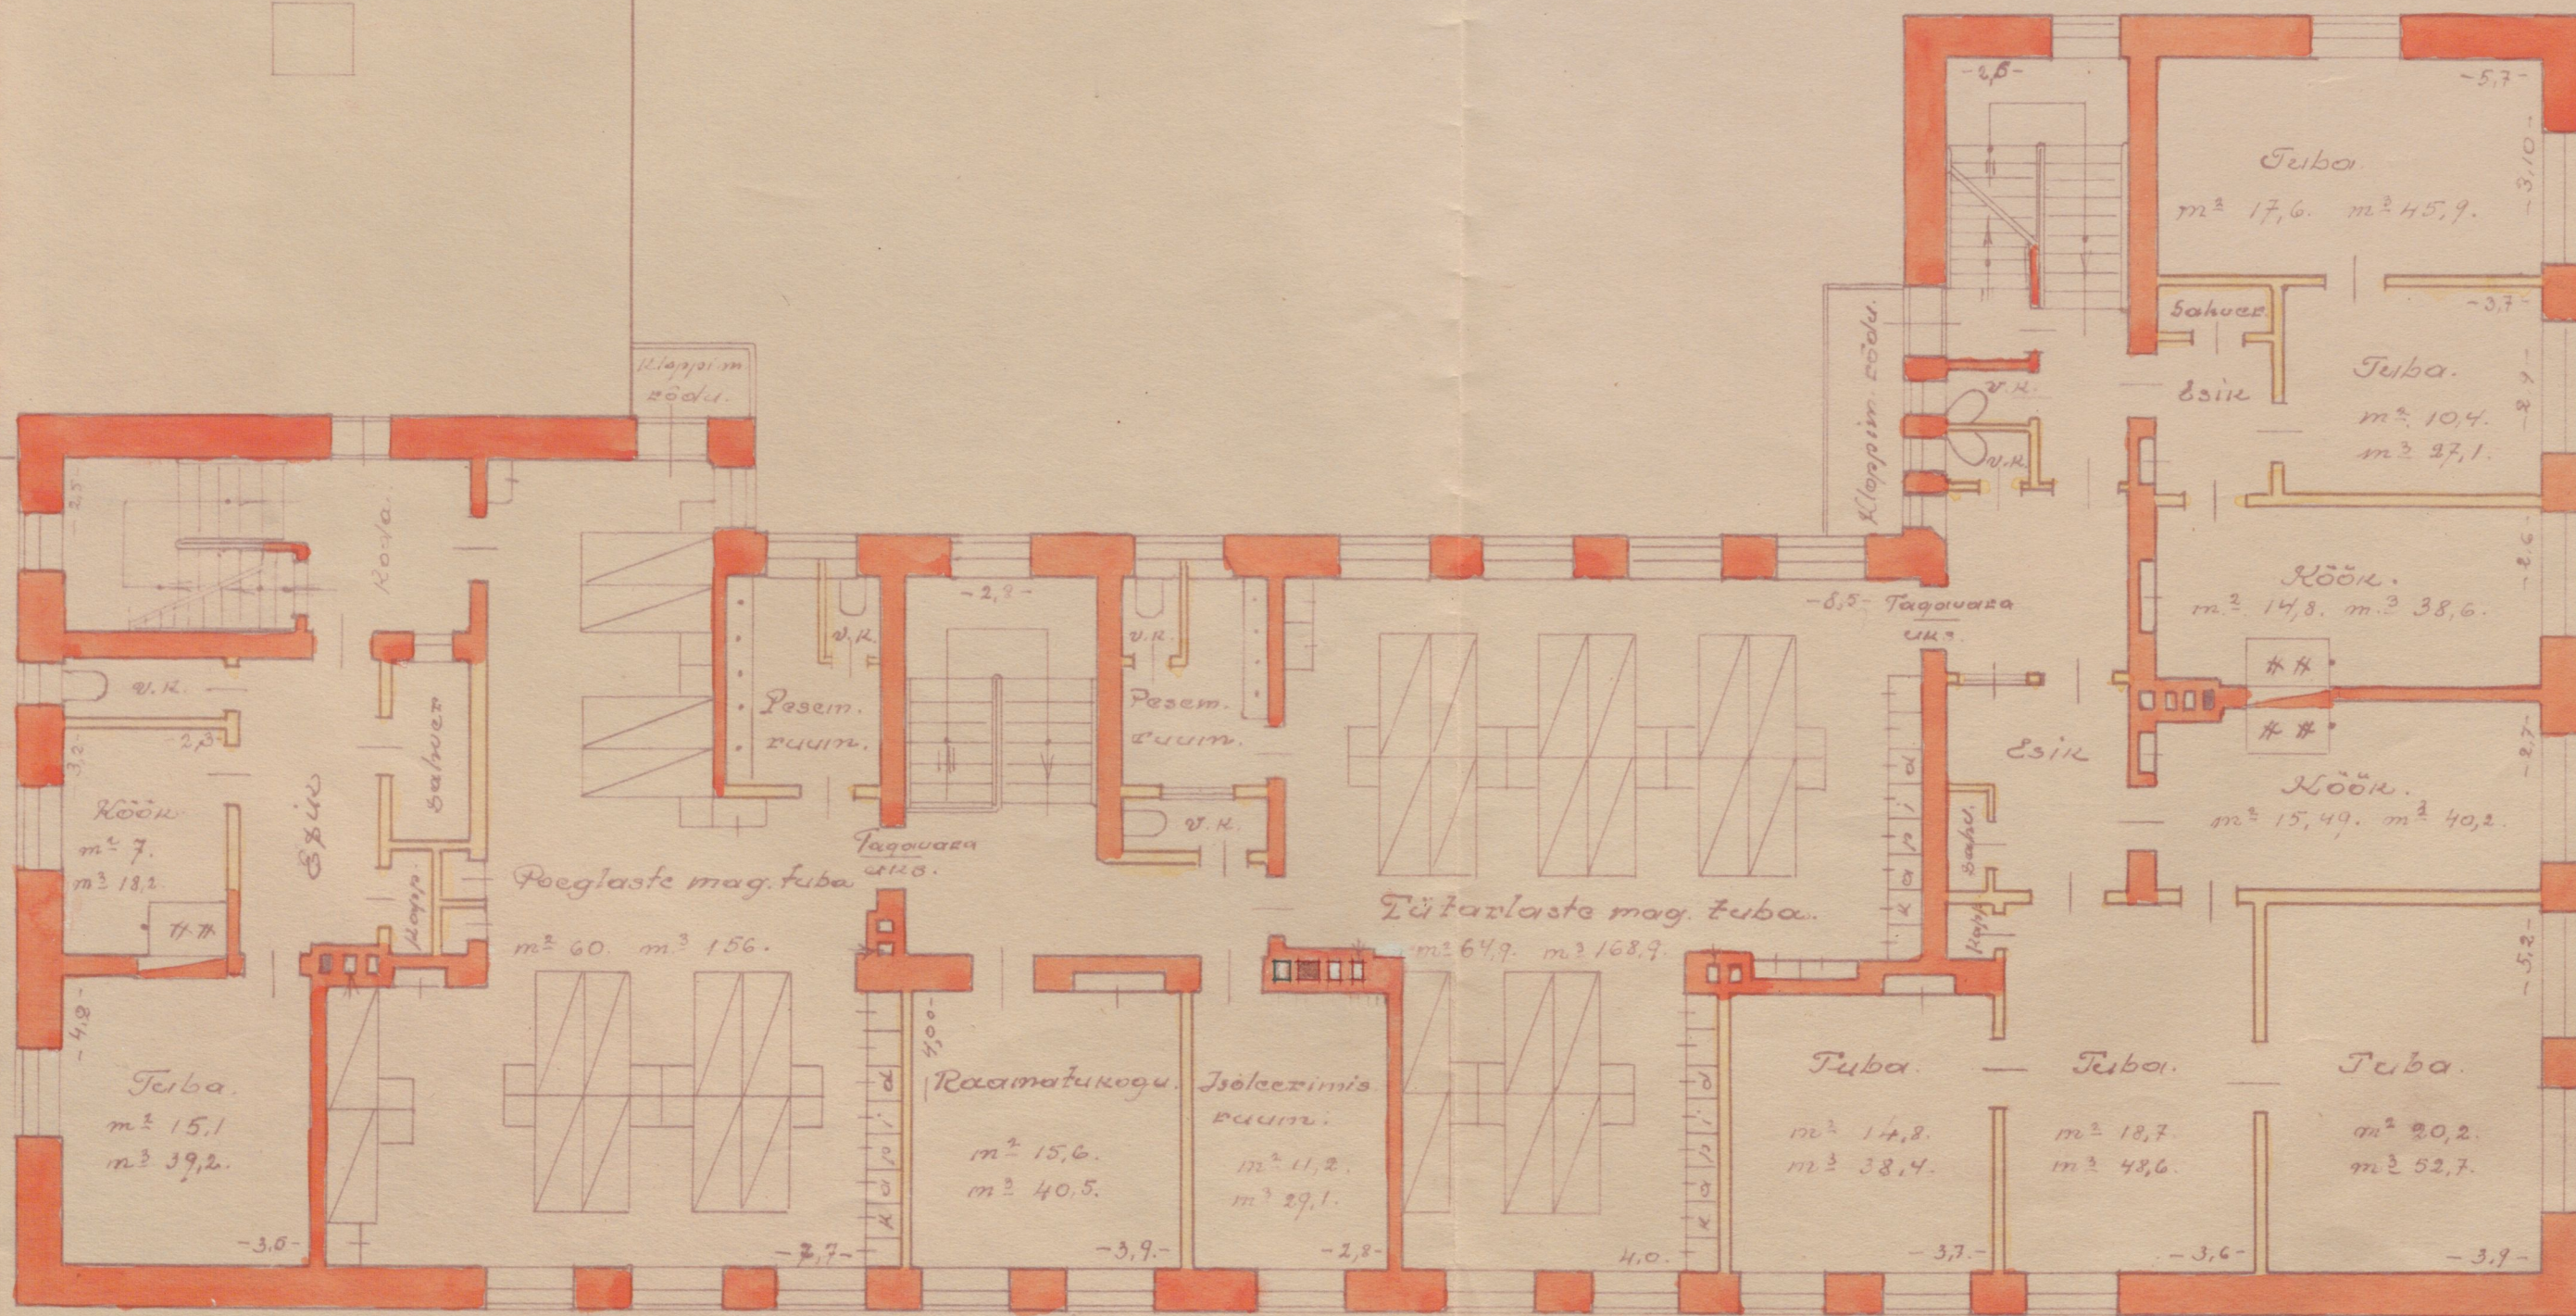

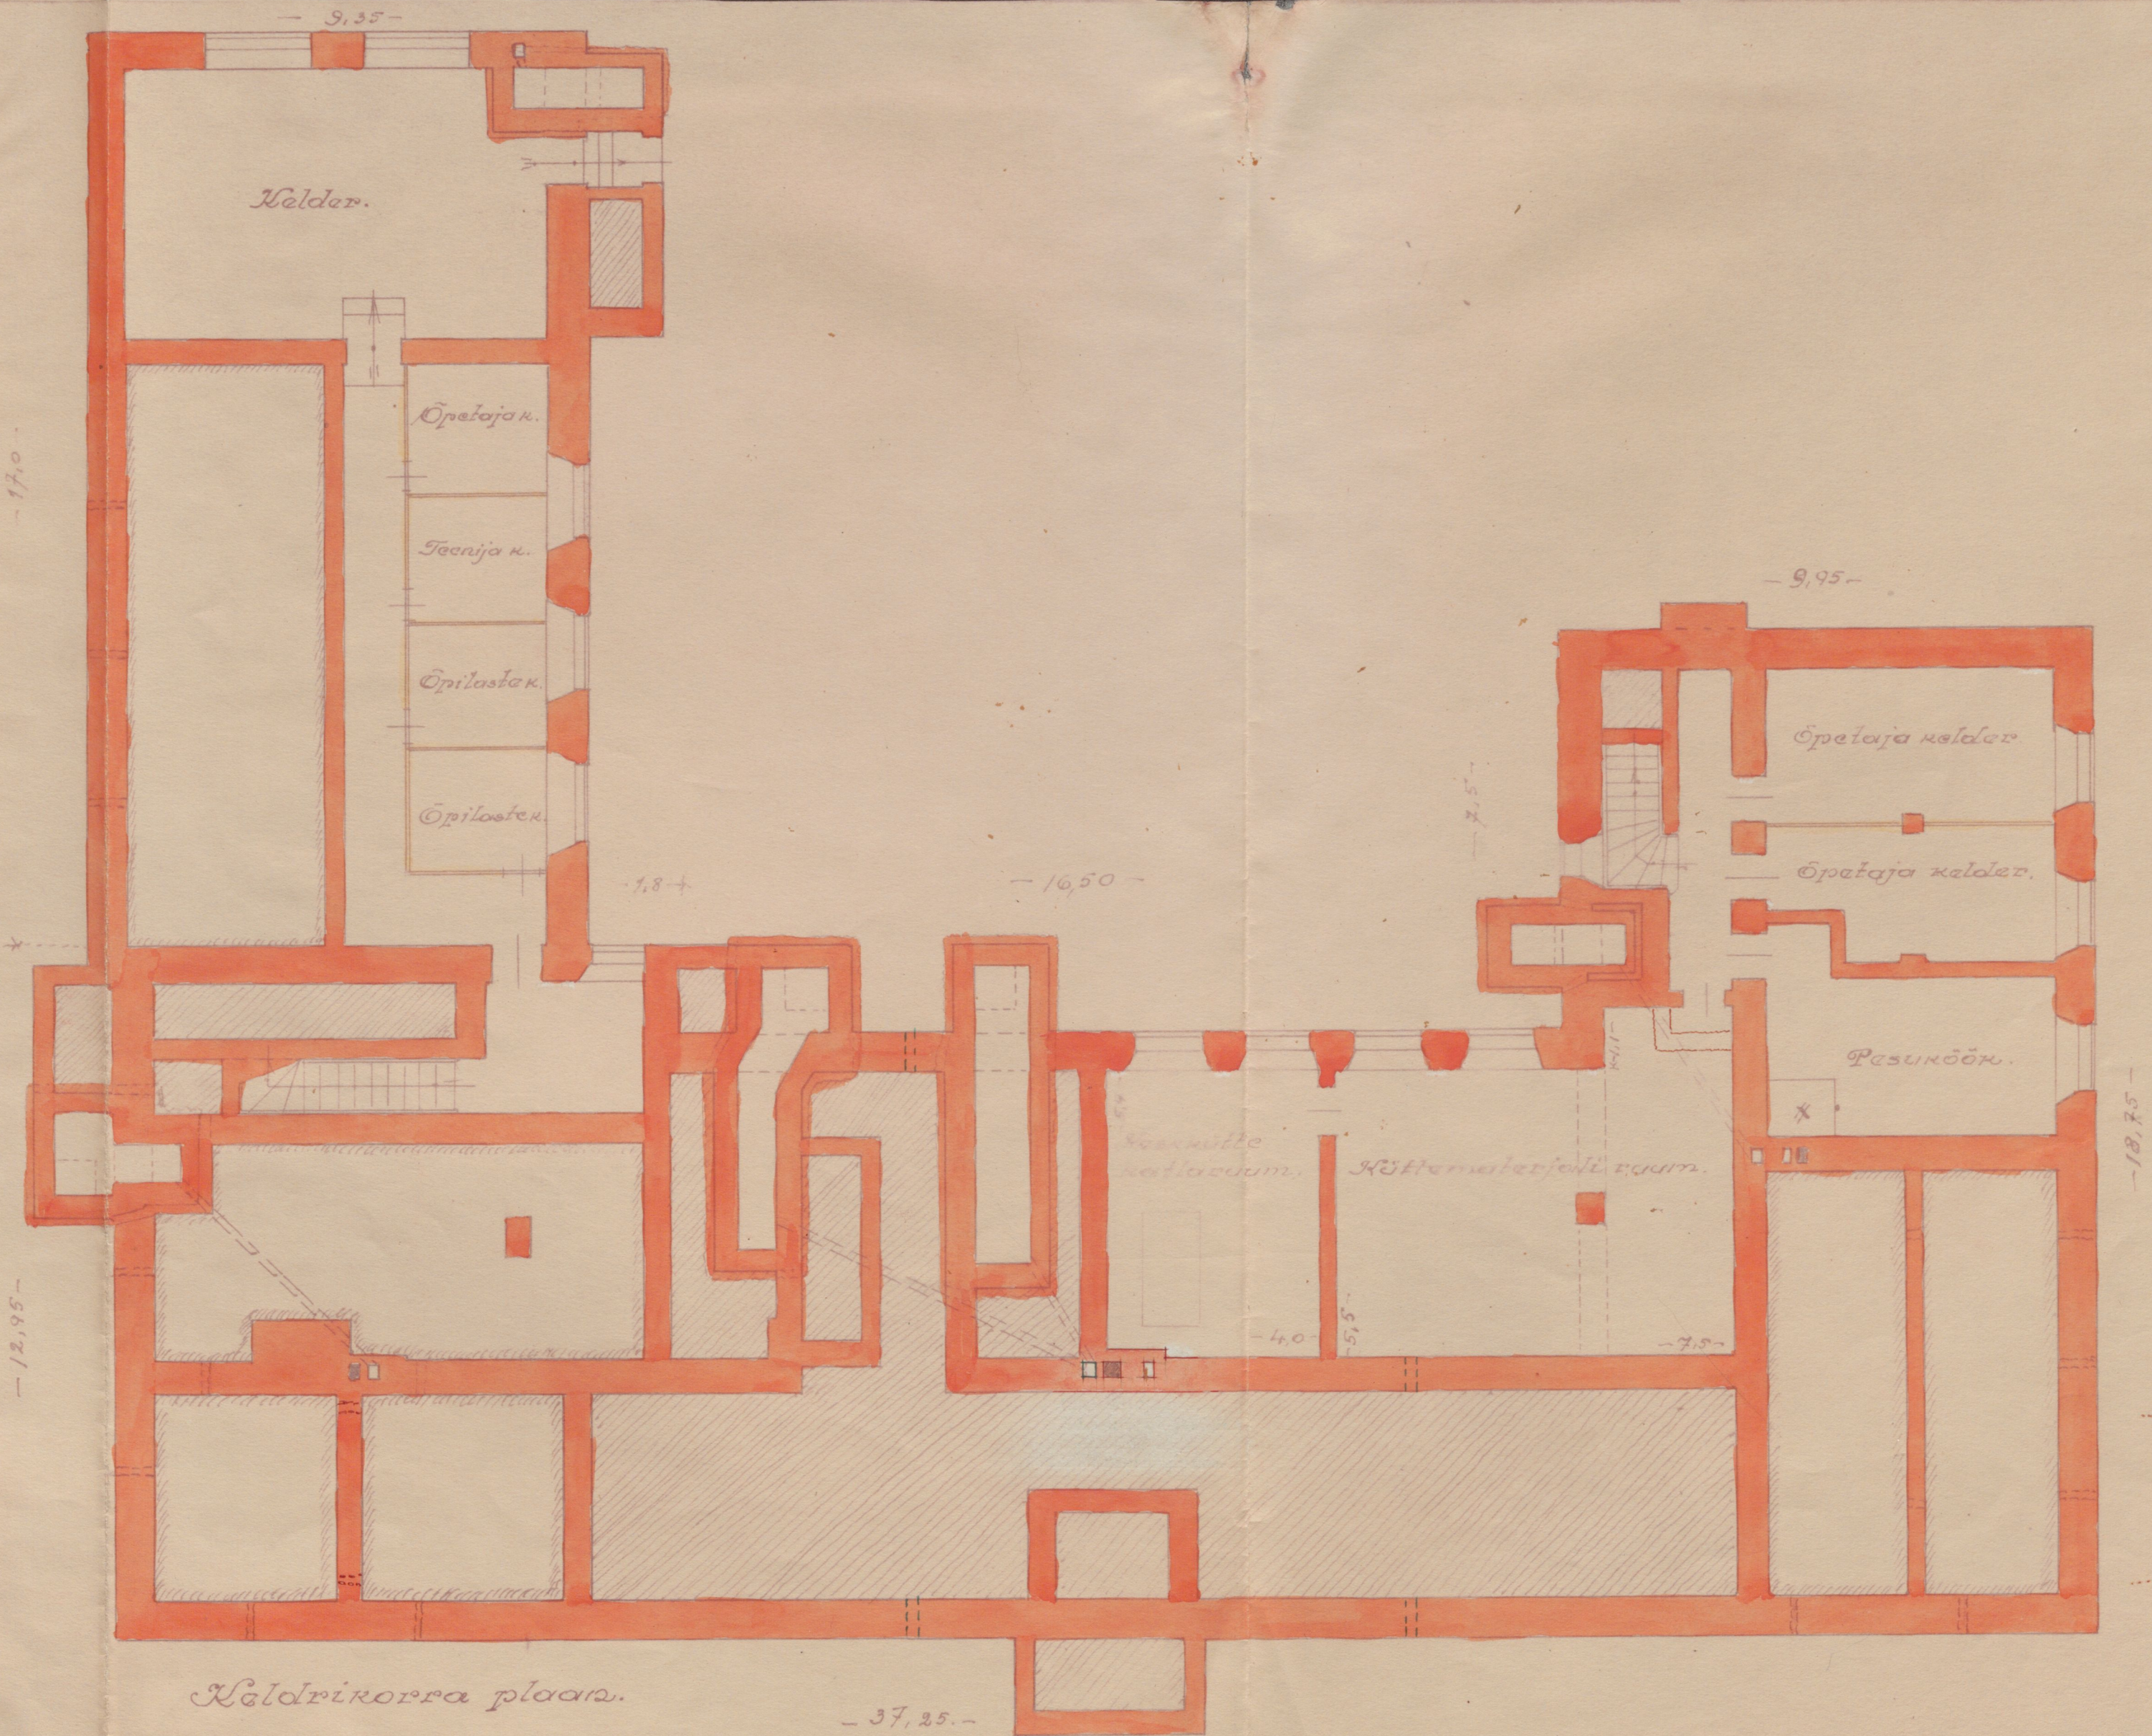

Esivaade.

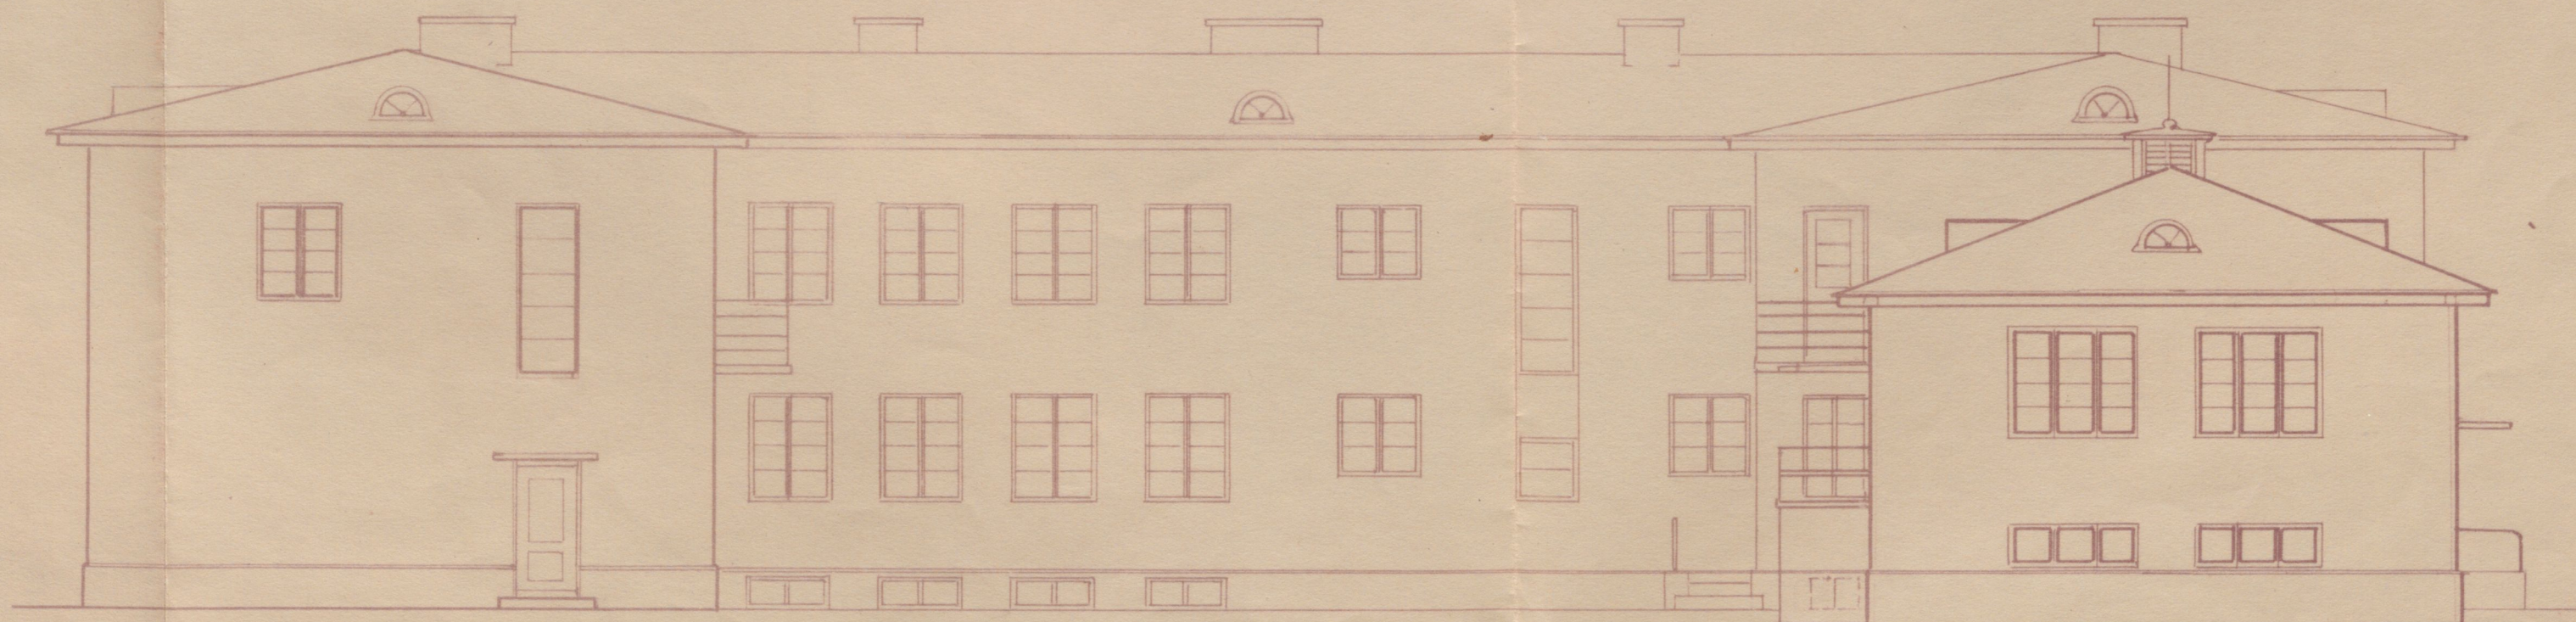

Hoovivaade.

ing. A. Kivimäki.



Edelvaranda



Kirrevaranda.





Tunnistan käesoleva projekti vastuvõetavaks rohelistega tehtud parandustega.

Roopia

8. I 1937 a.
Nr. 33.


Stoffusvõit
A. Jürvetson
arhitekt

Ehitusjärelvalve inspektuuri
rajooni inspektor

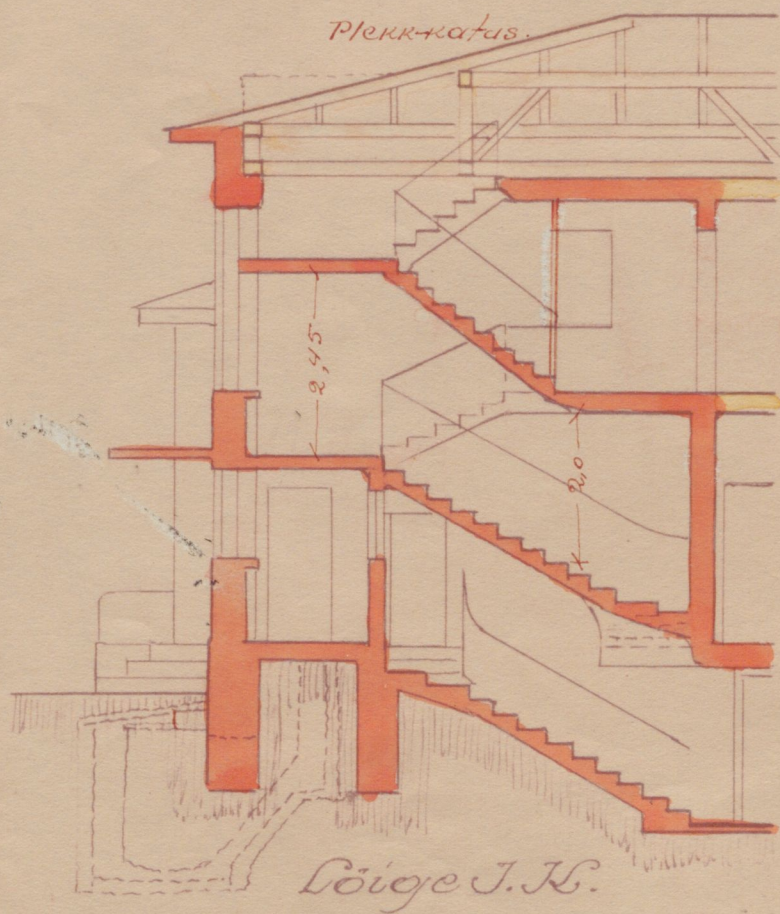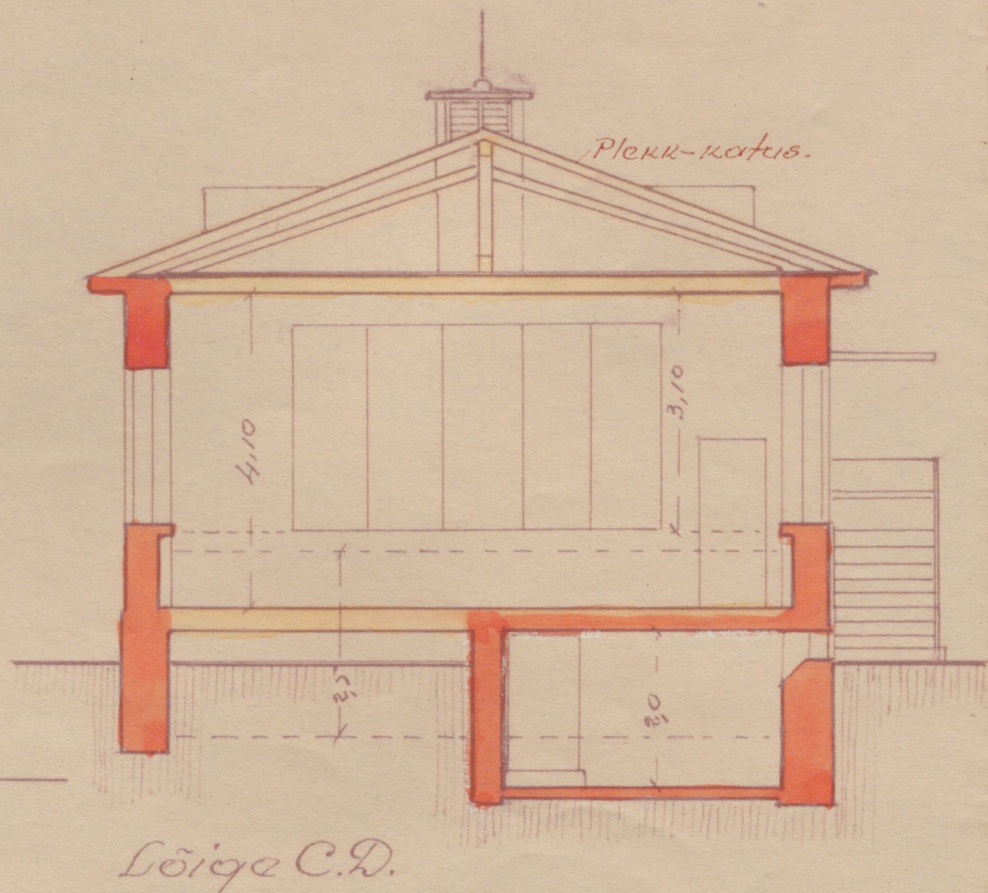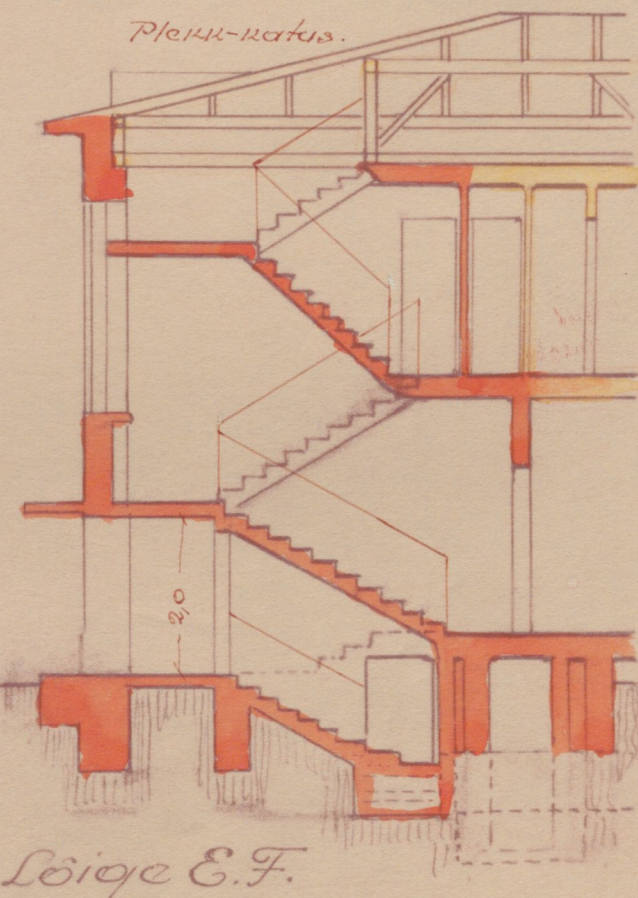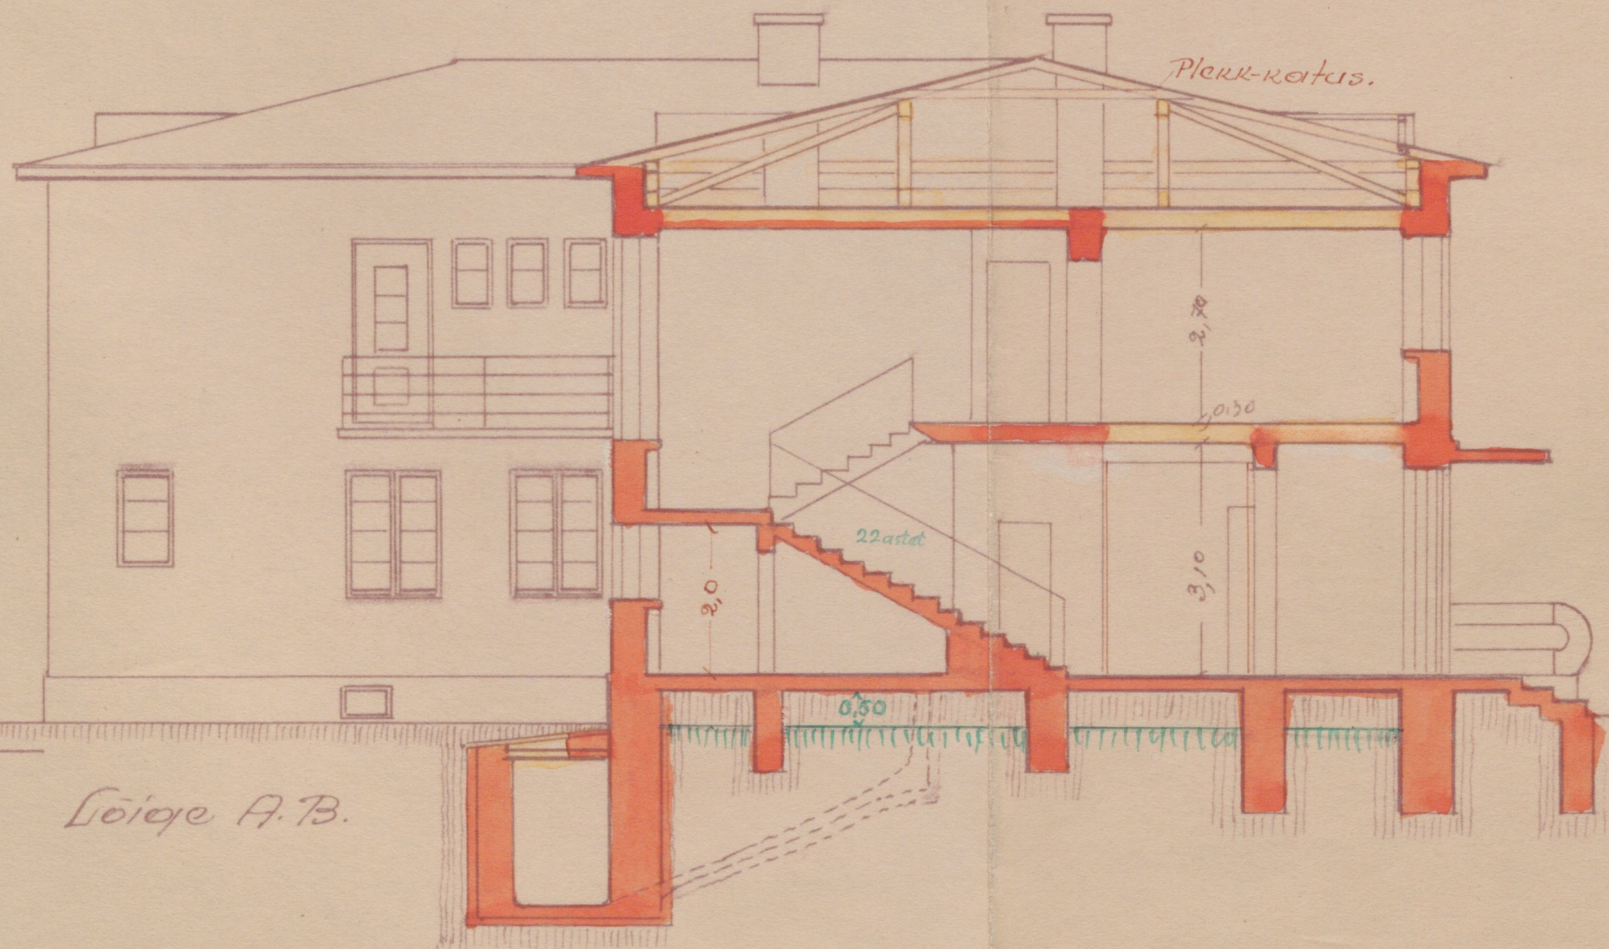


Koostanud
ins. H. Kukk.
märts 1937 a.



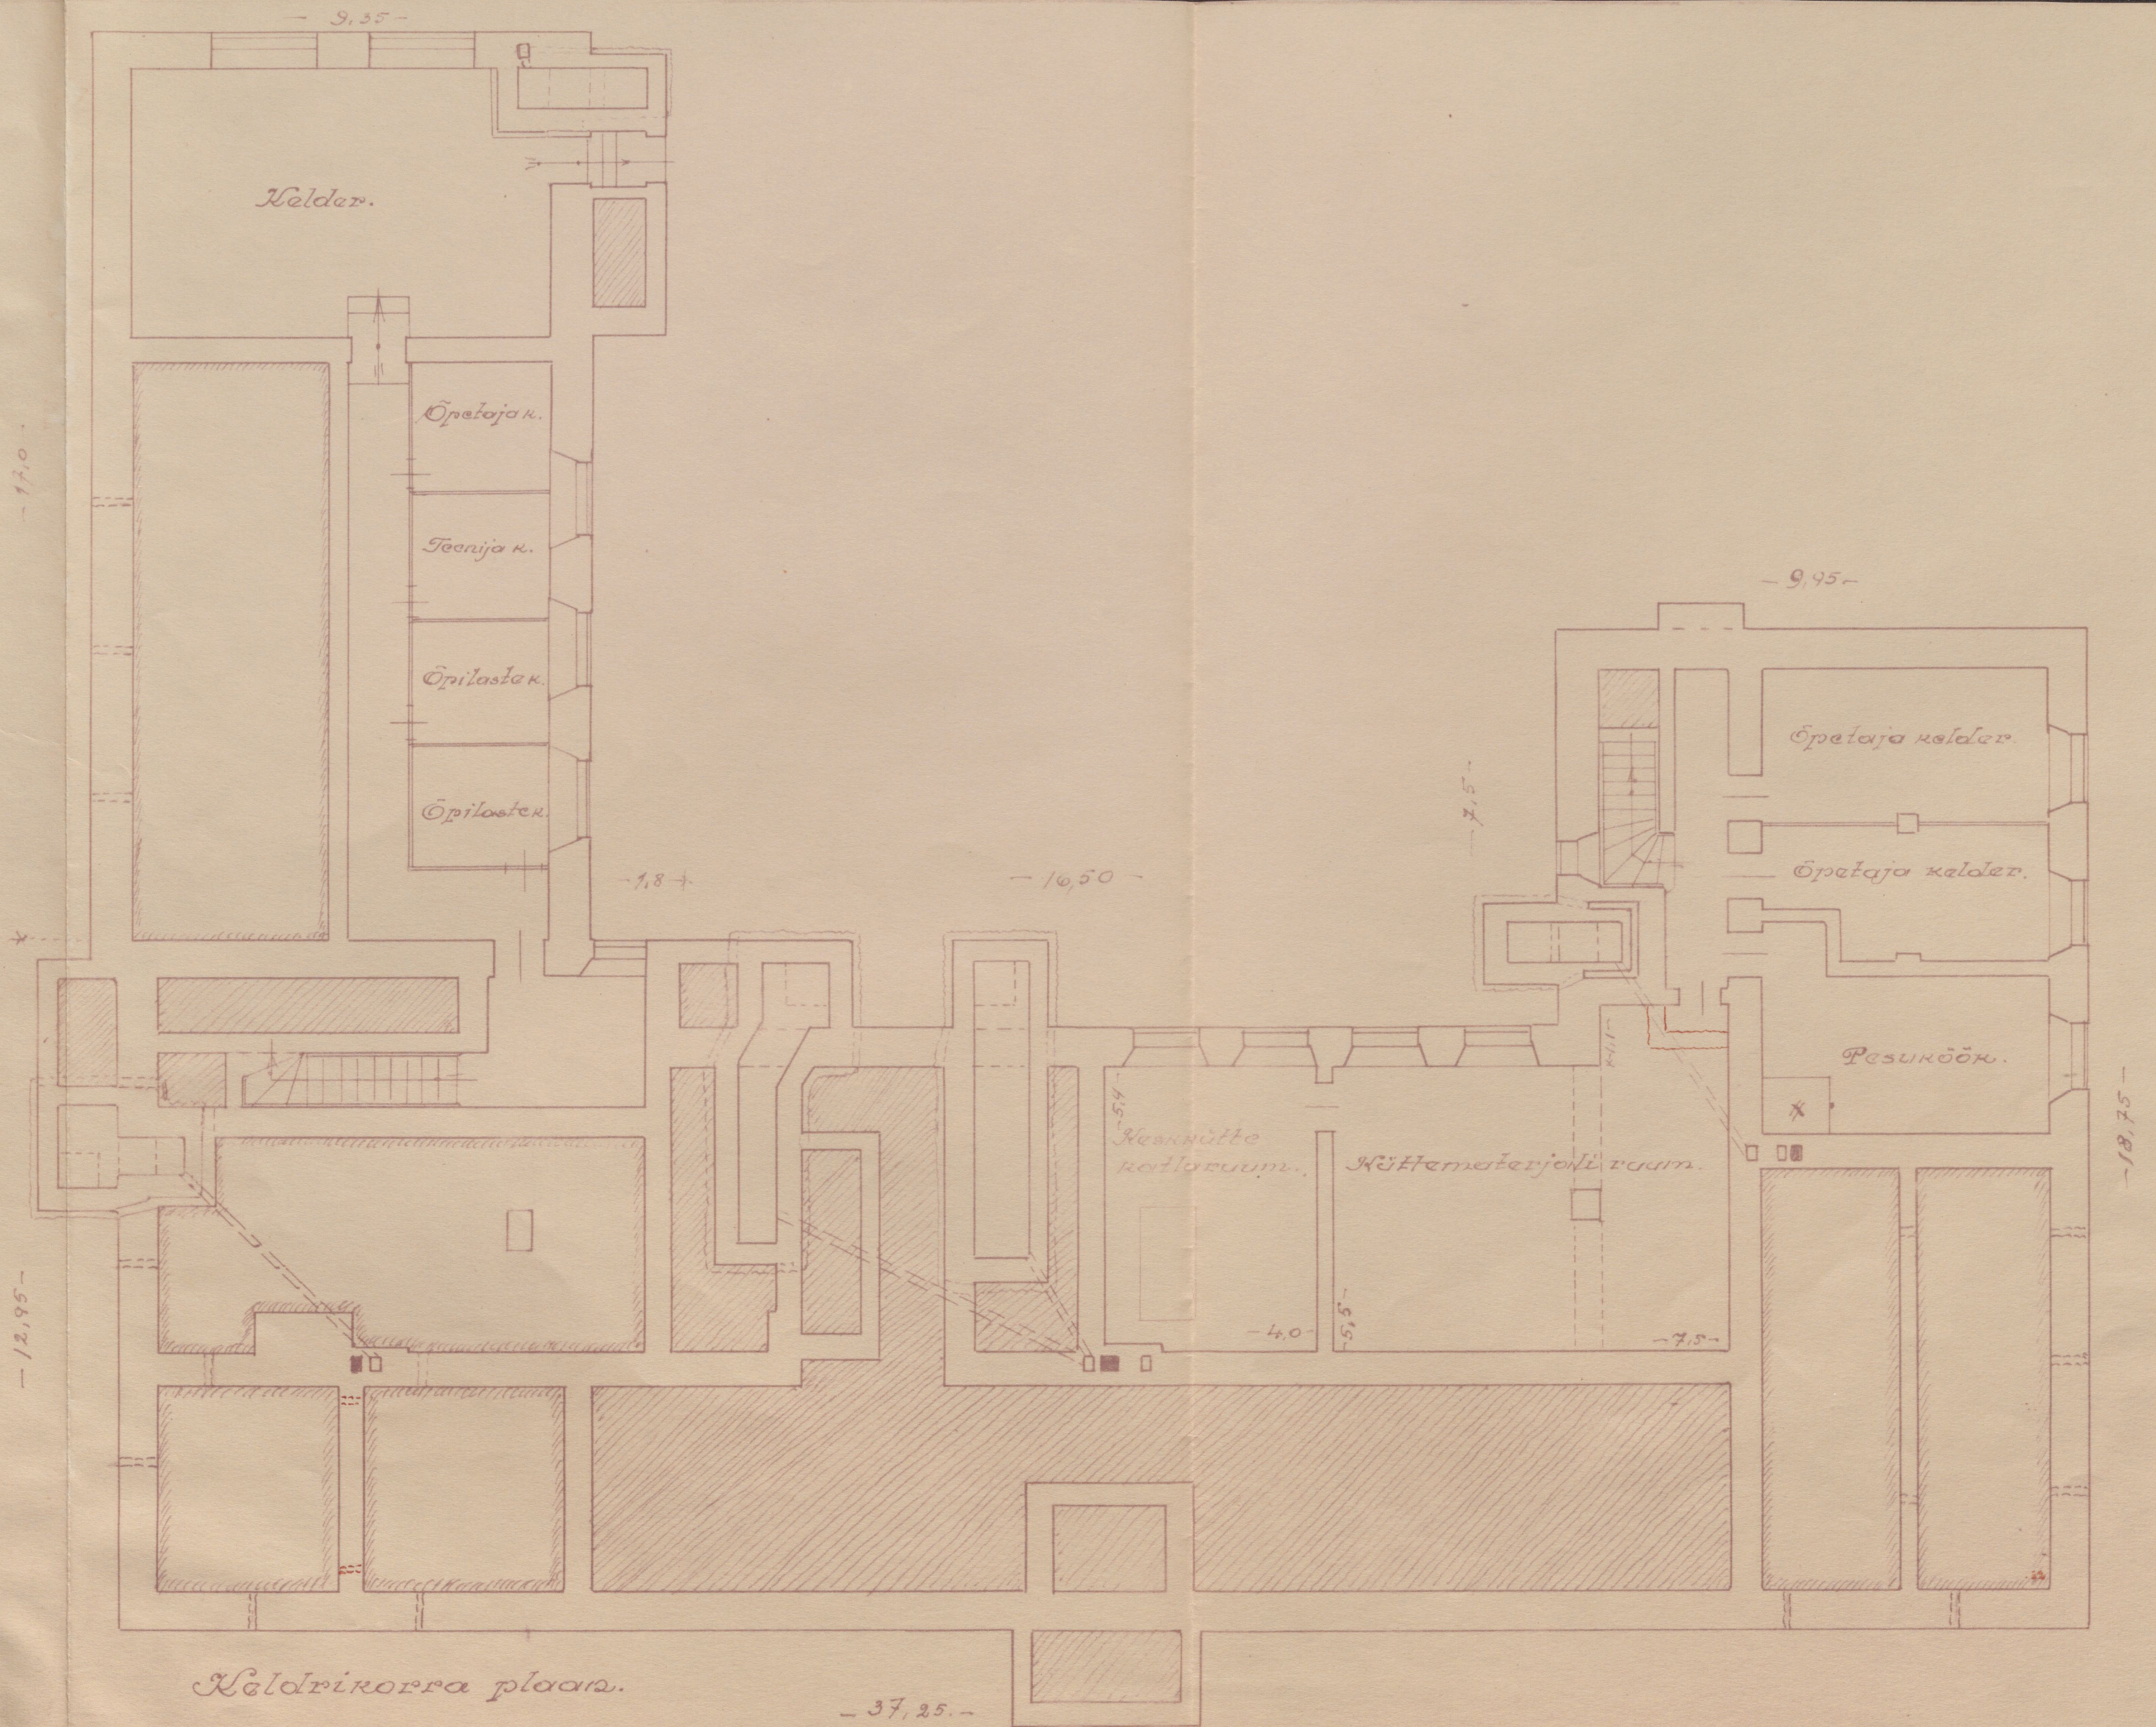


- 9,95 -

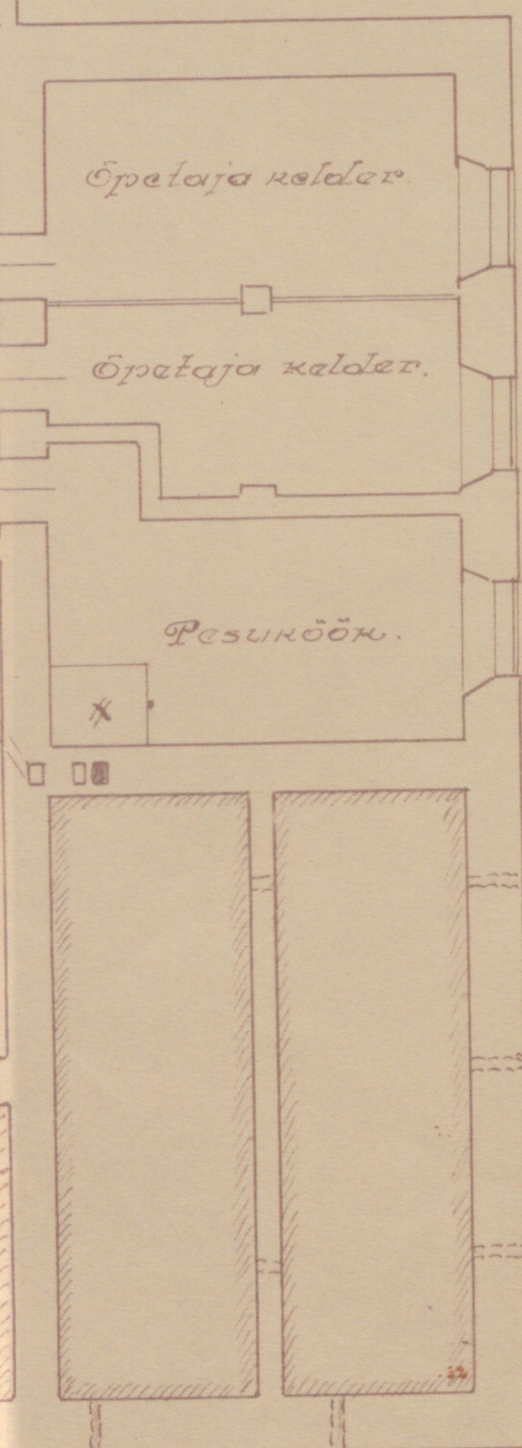


- 18,75 -




Esiivaade.

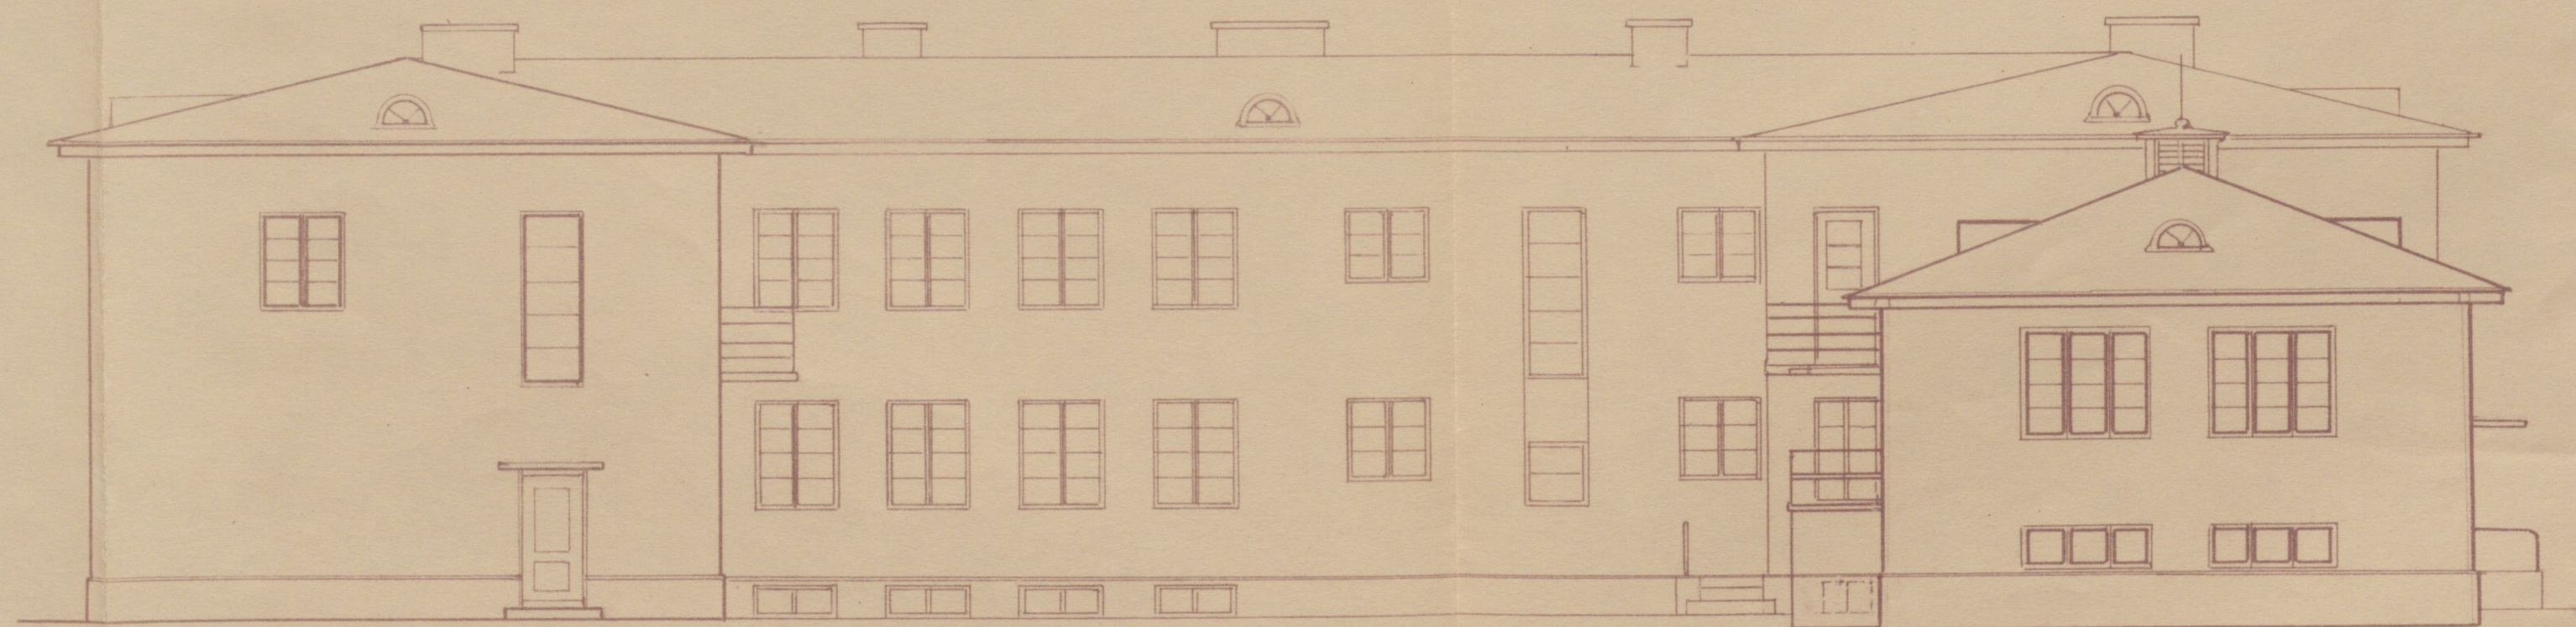


Hooviivaade.

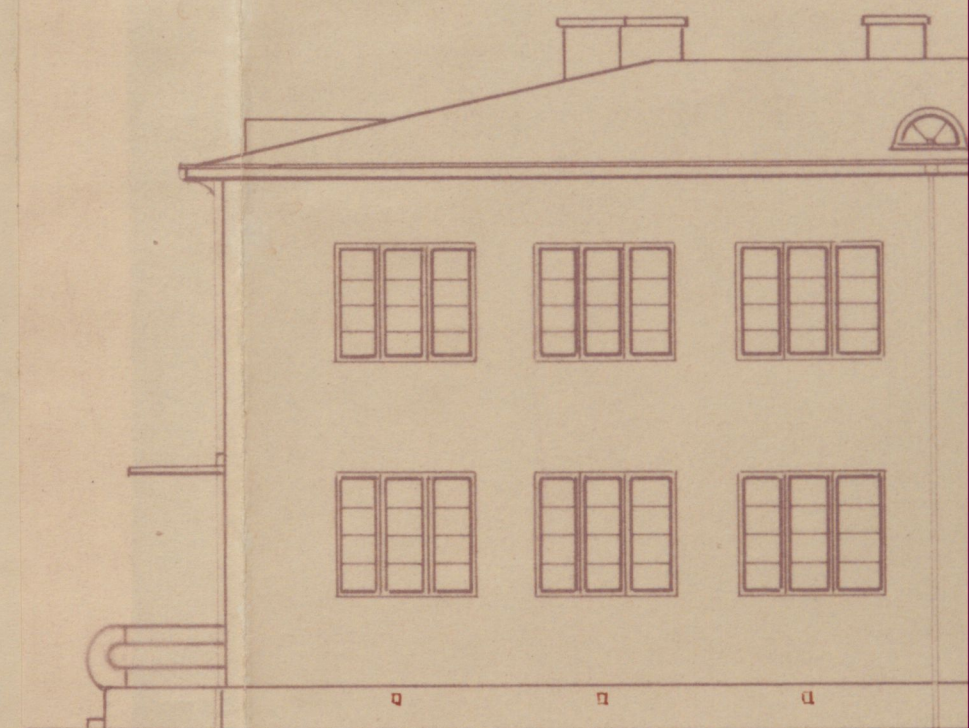


Edelavaade

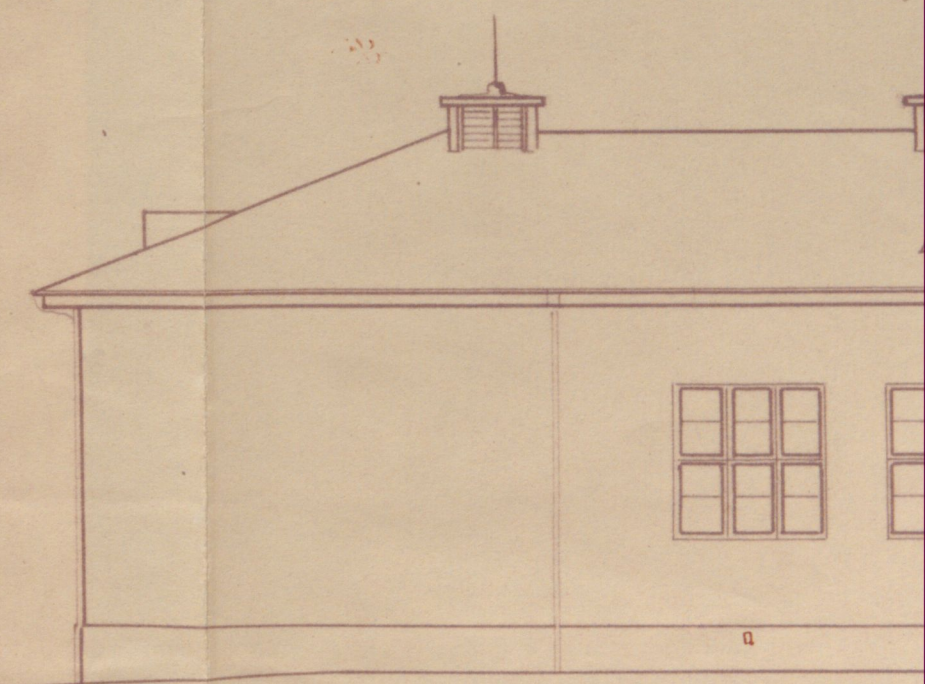

Kirravaade.

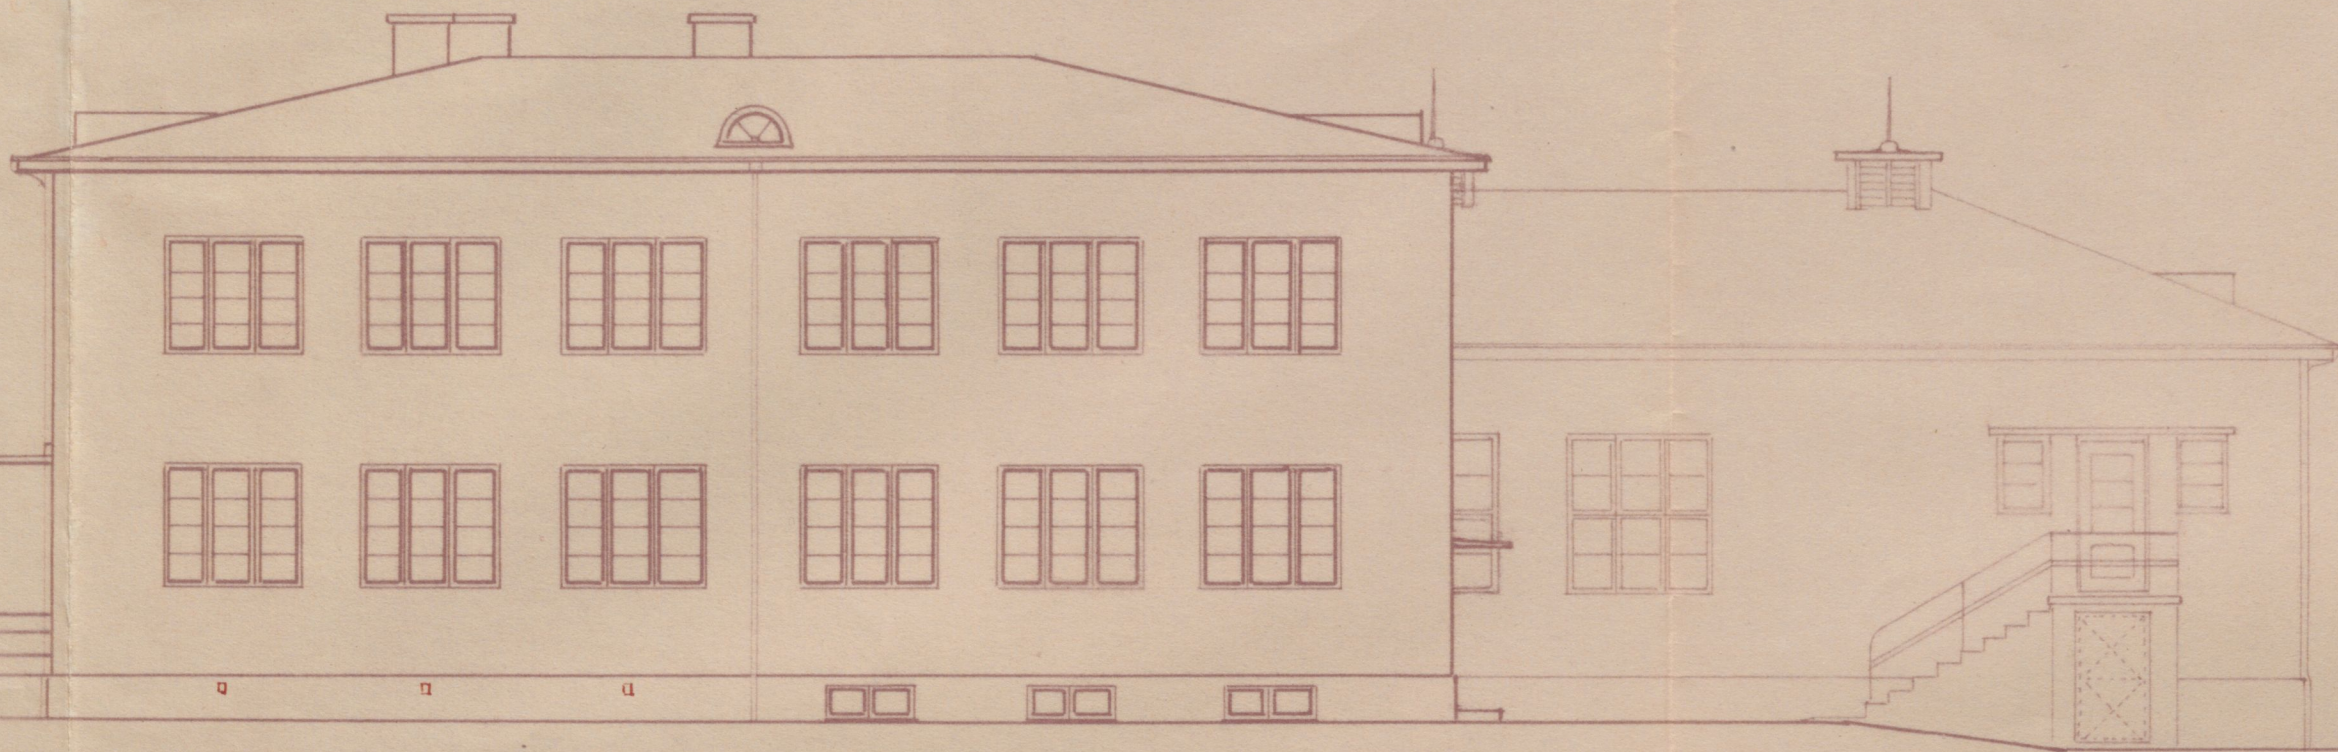


Edela vārda

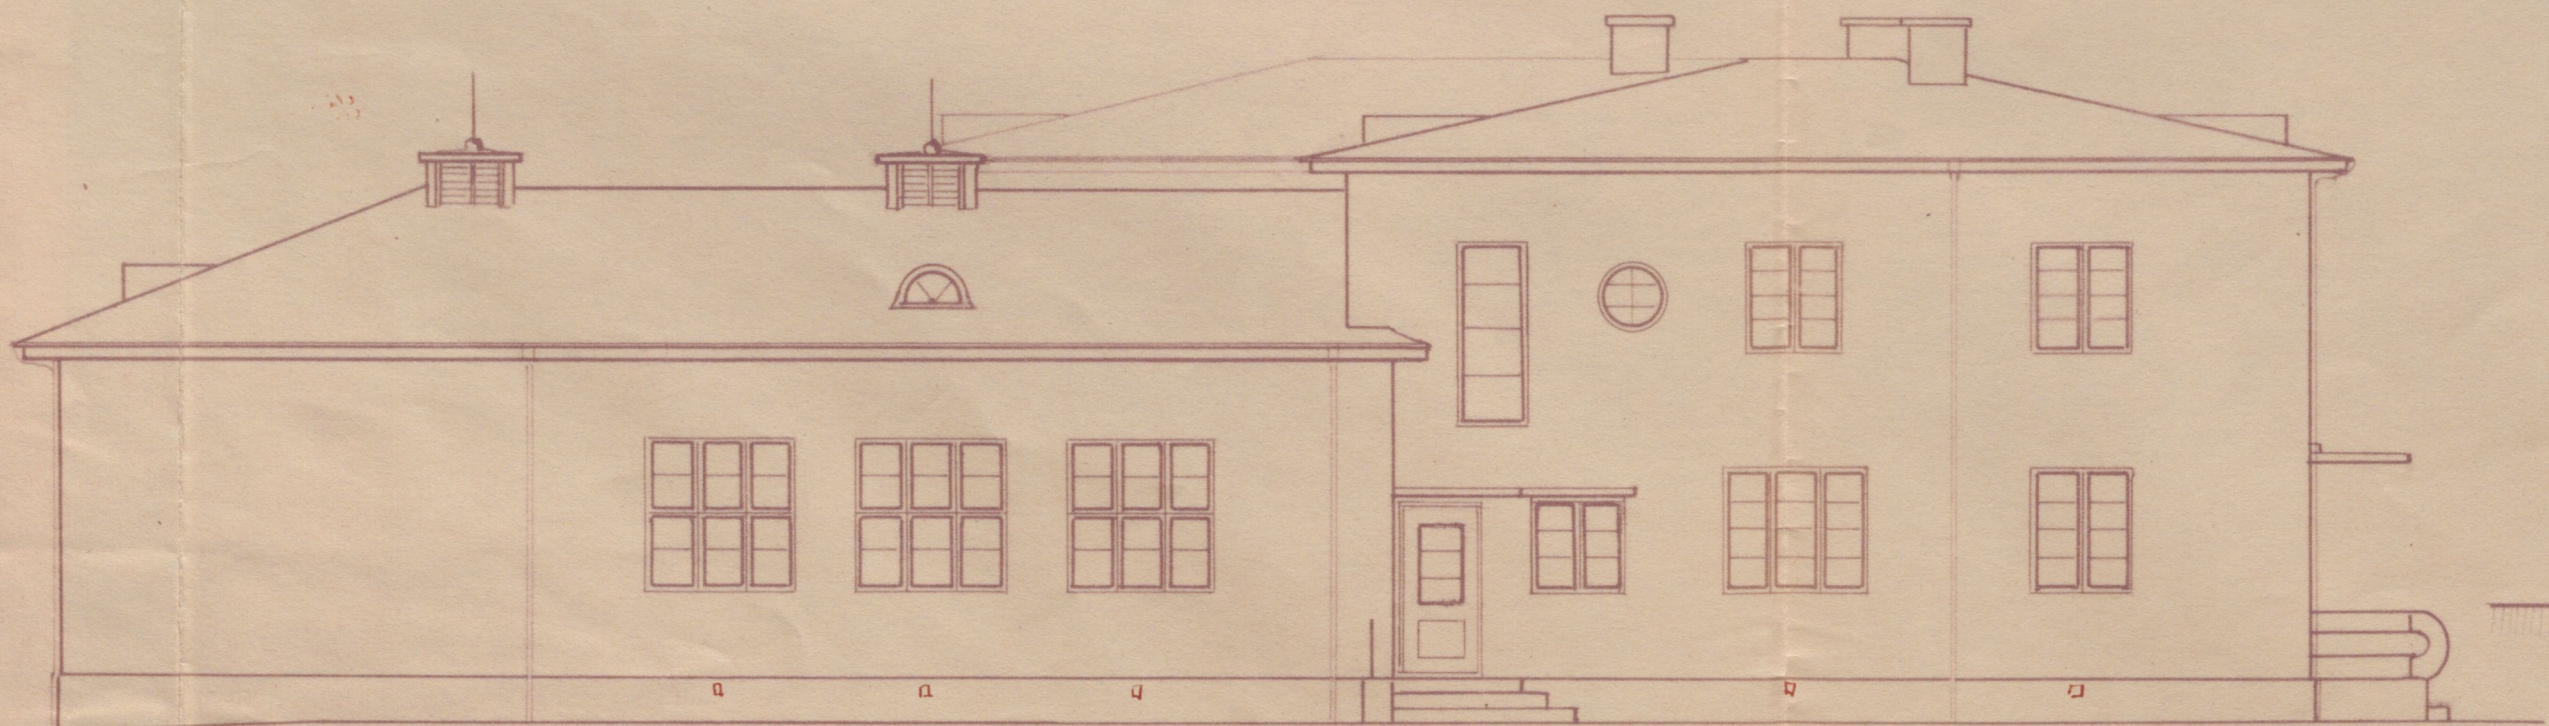




Kirrē vārda.

Kaapia

Tammela näsakeha projektis vastavõetavaks
kohaliseks tehniks parandusleht 8.V.1937a. № 33.
Kallurist P. Tammela arhitekti Ehitusjärelevalve
inspektuuri arjooi inspektor:

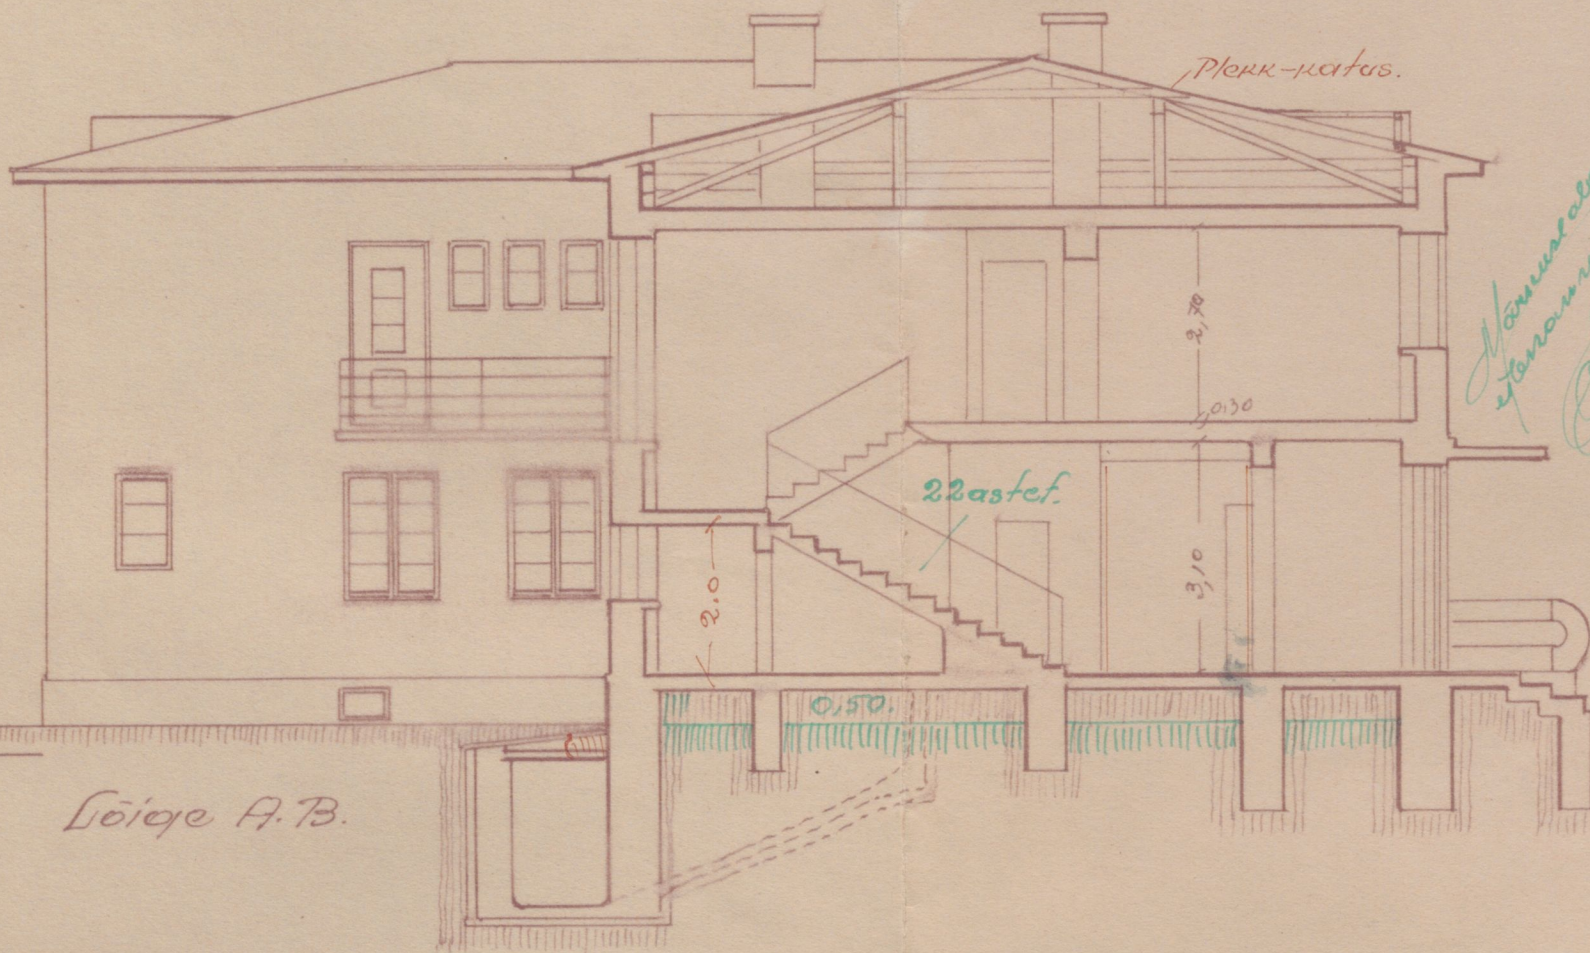

Kõnnakplaanid
stenaarid 25.V.37a.
L. Tammela

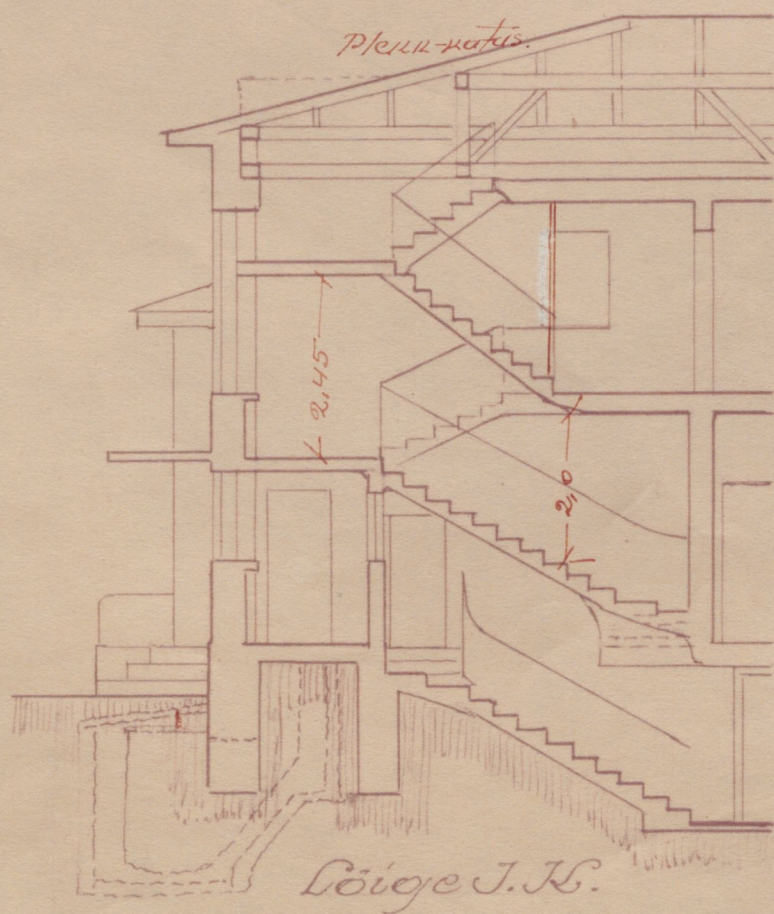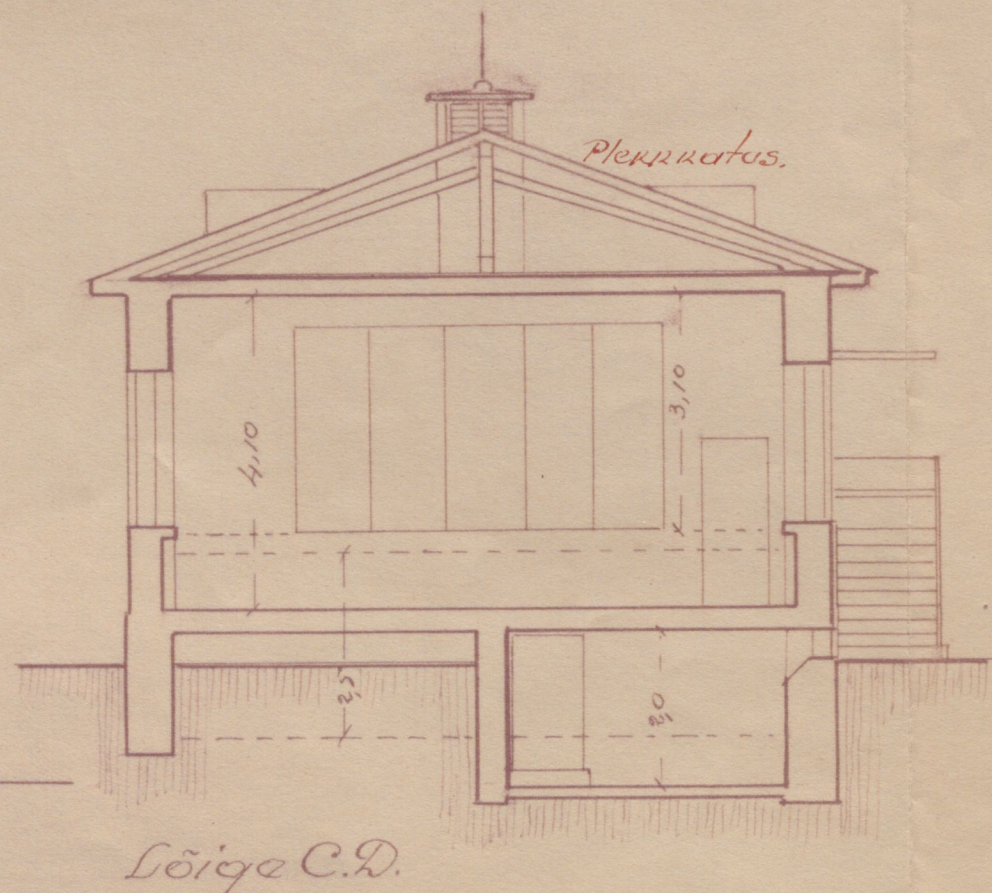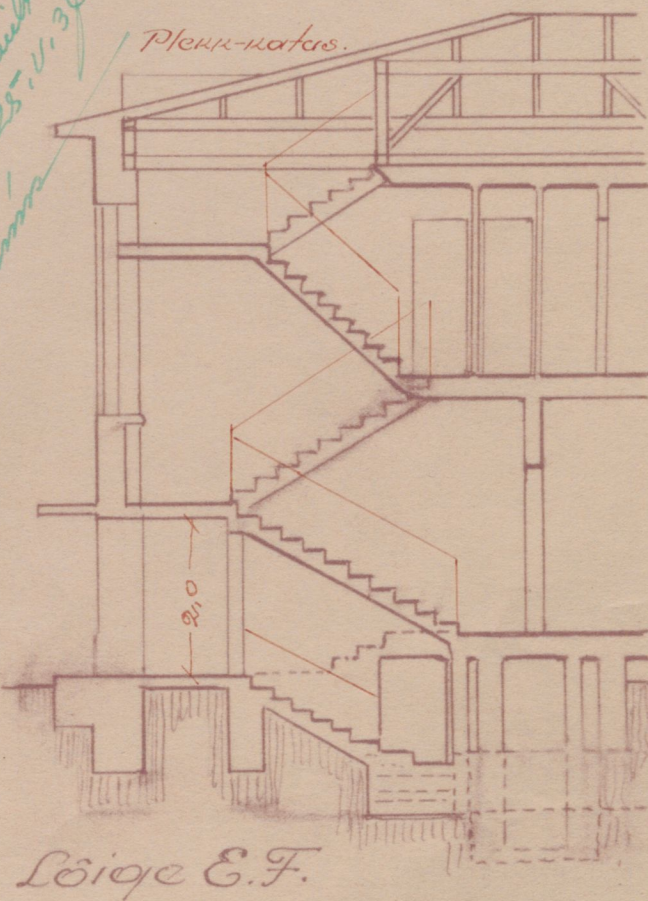

L. Tammela
ins.

LUE-LÖVE

PEM 4022

AUG 92