



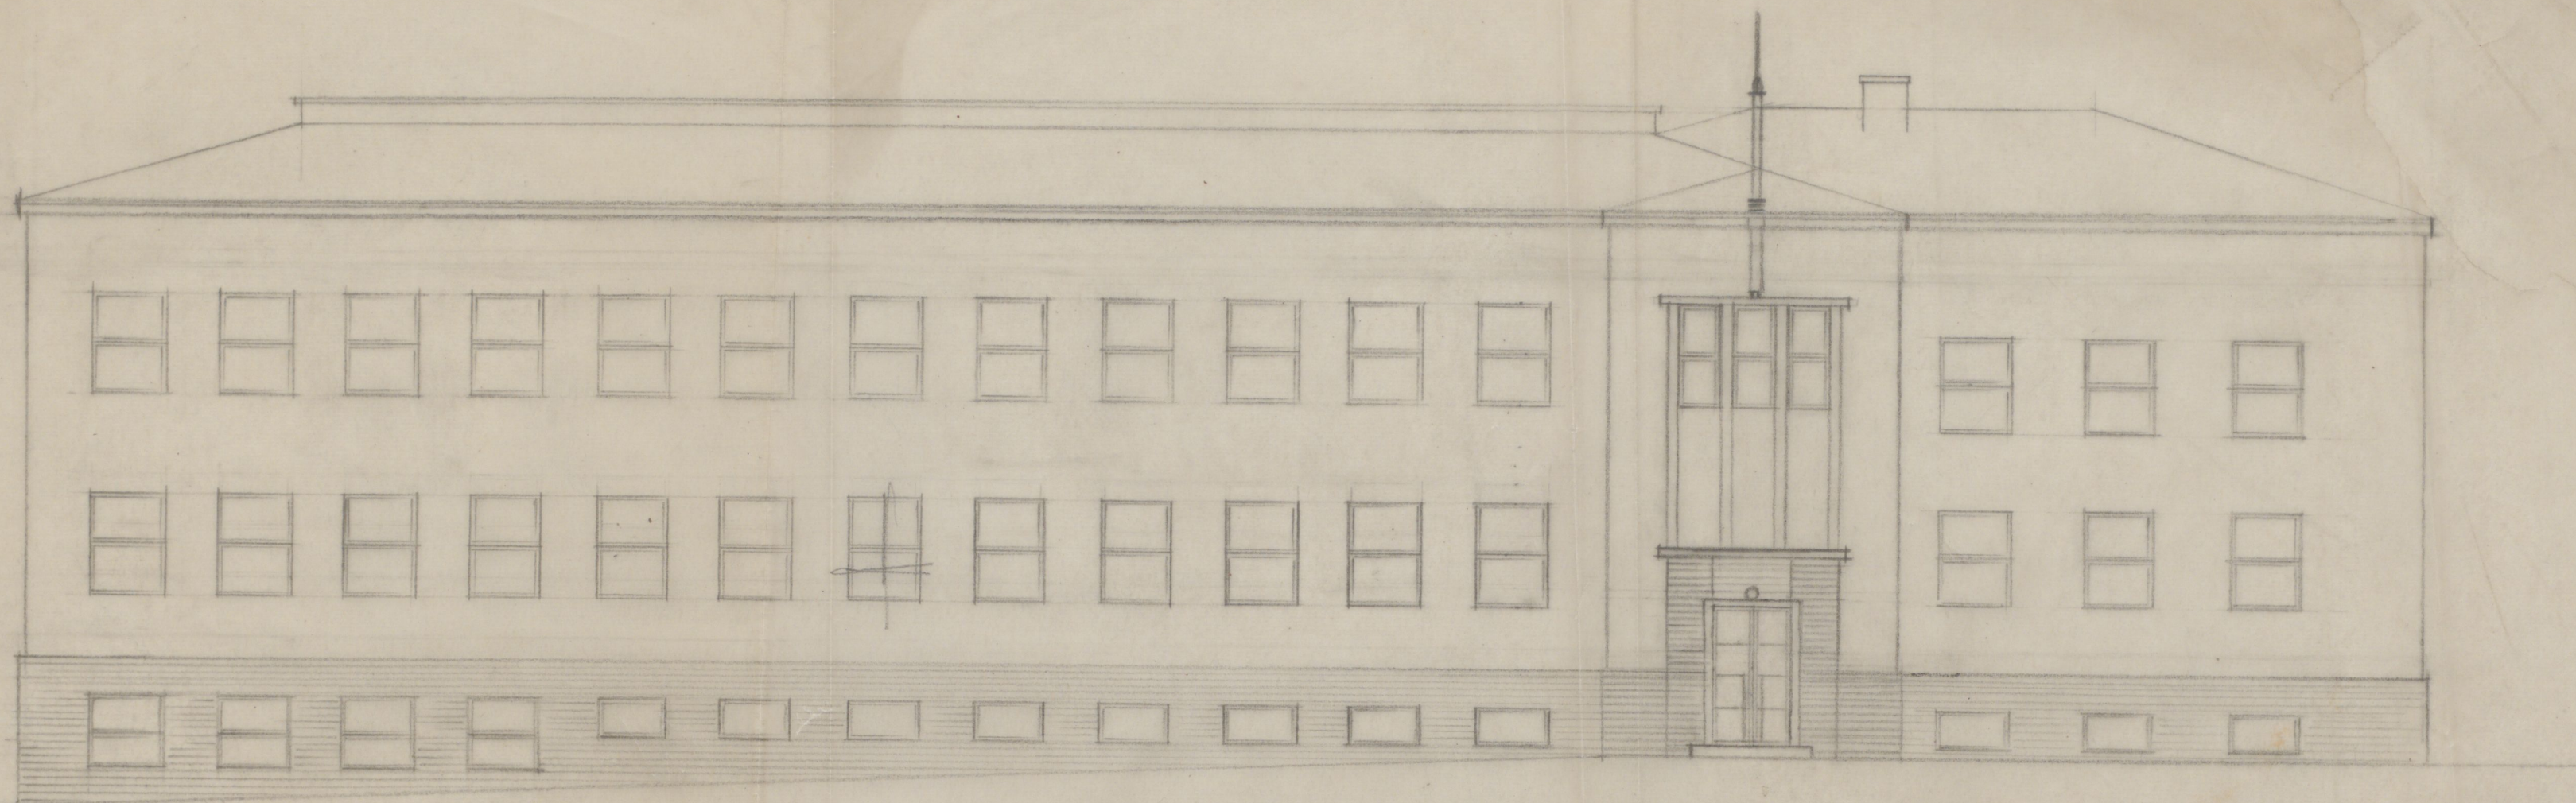



ESIVAADE (IDAST).

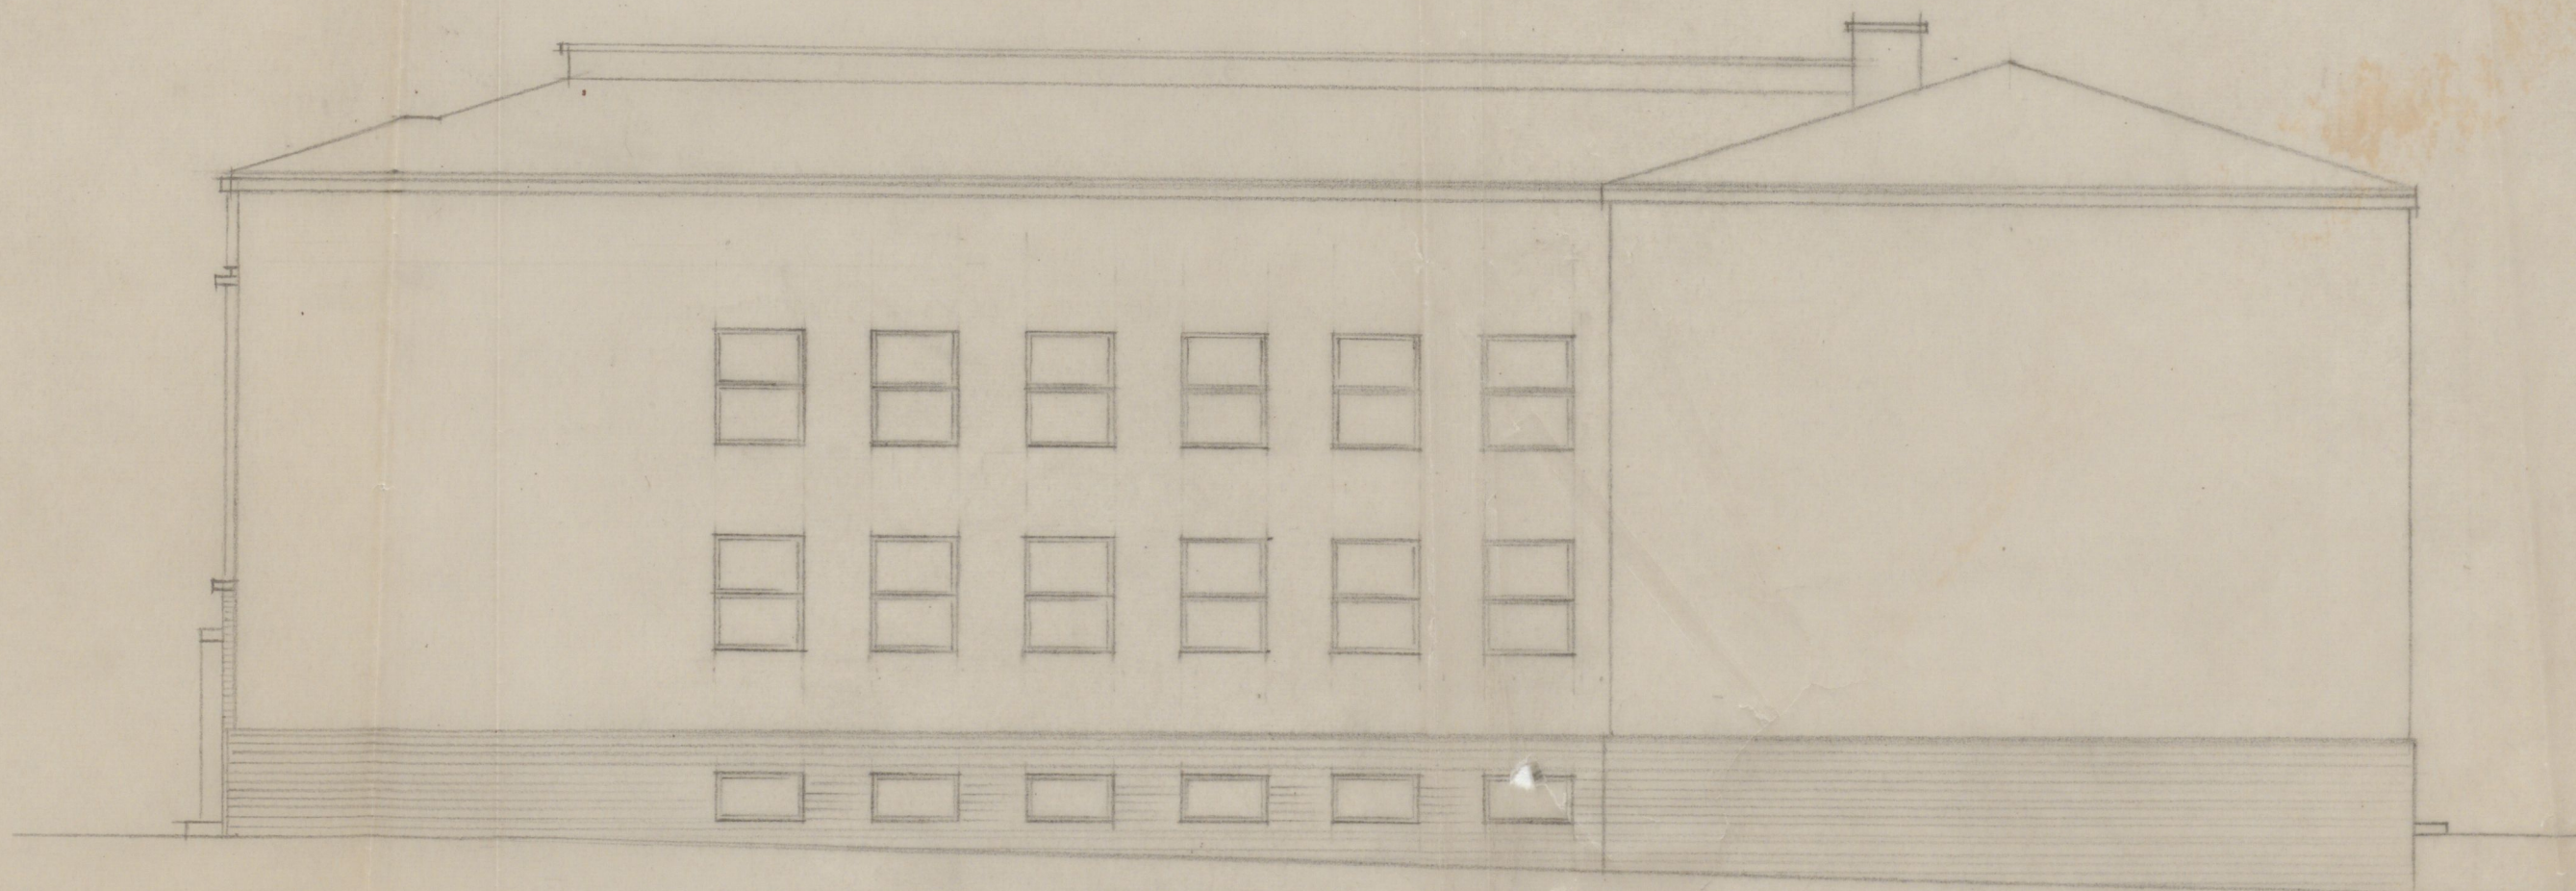

VAADE PÕHJAST.

NSOBY

VANASTU KÜÜL
- HARJUMAA -

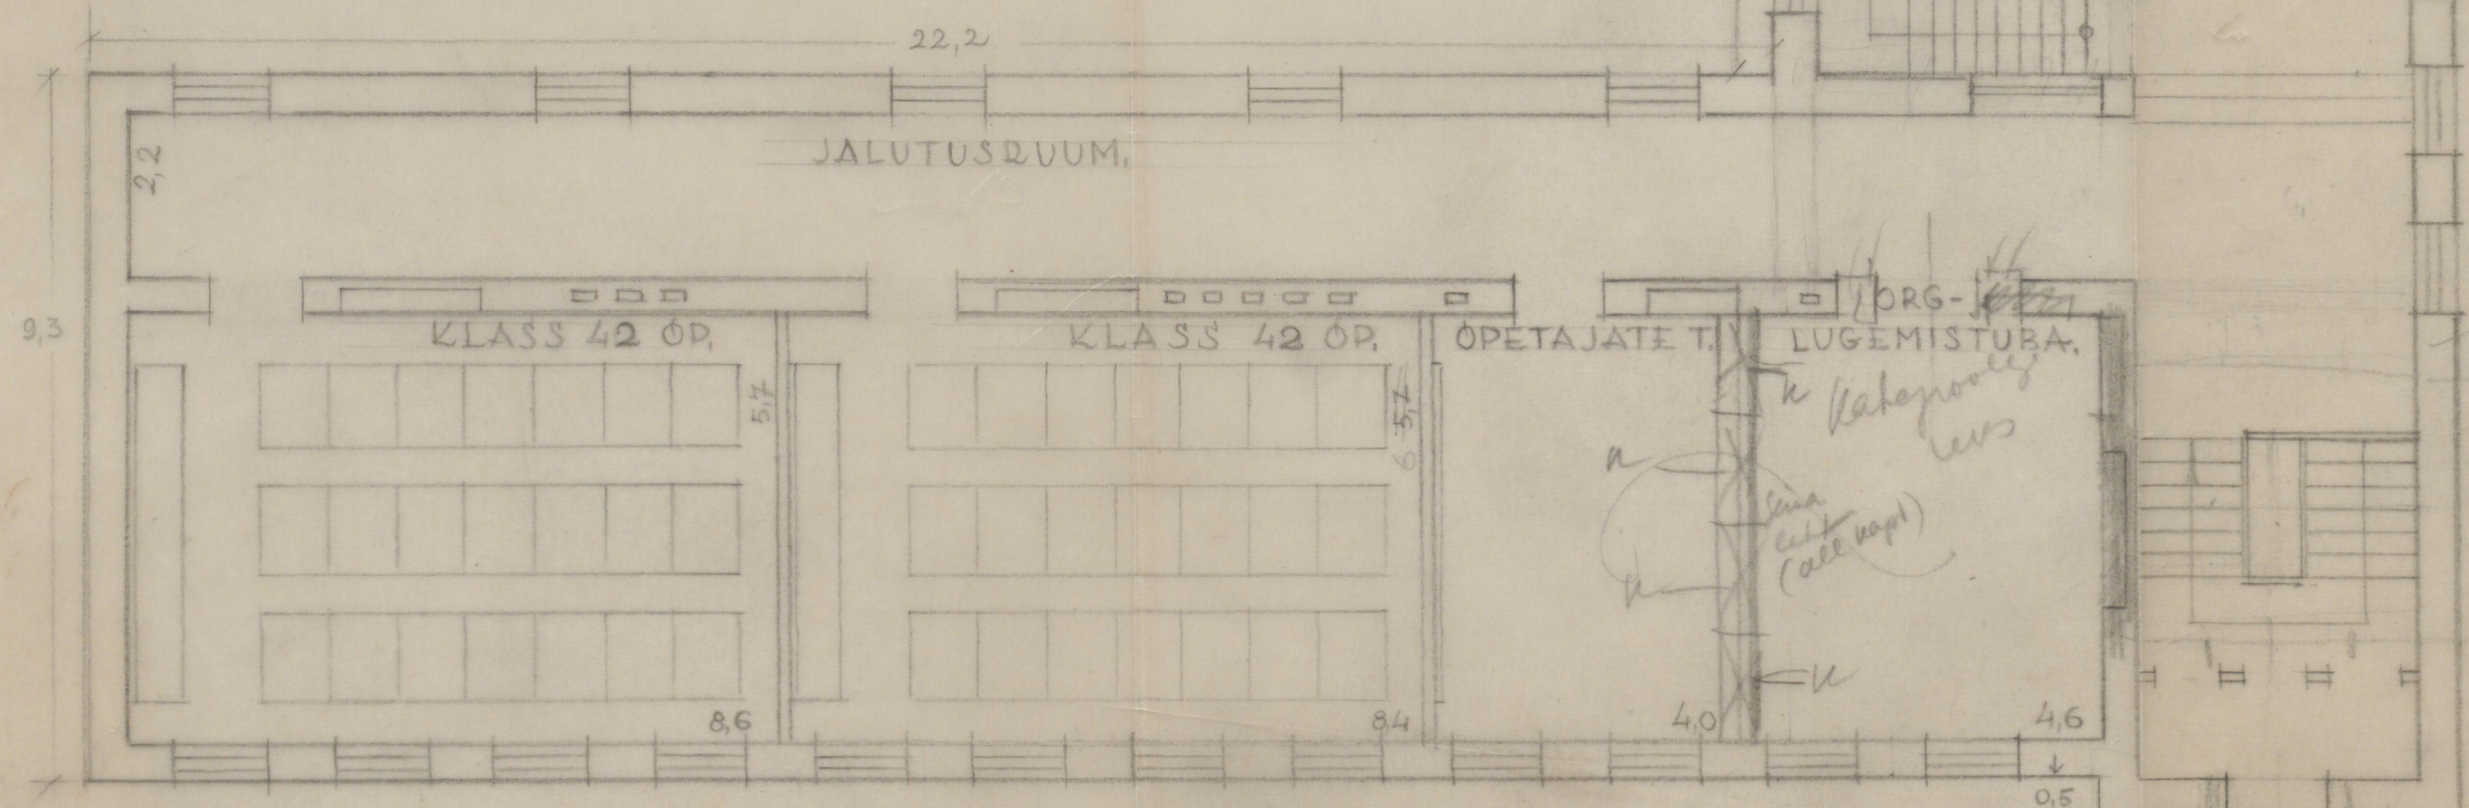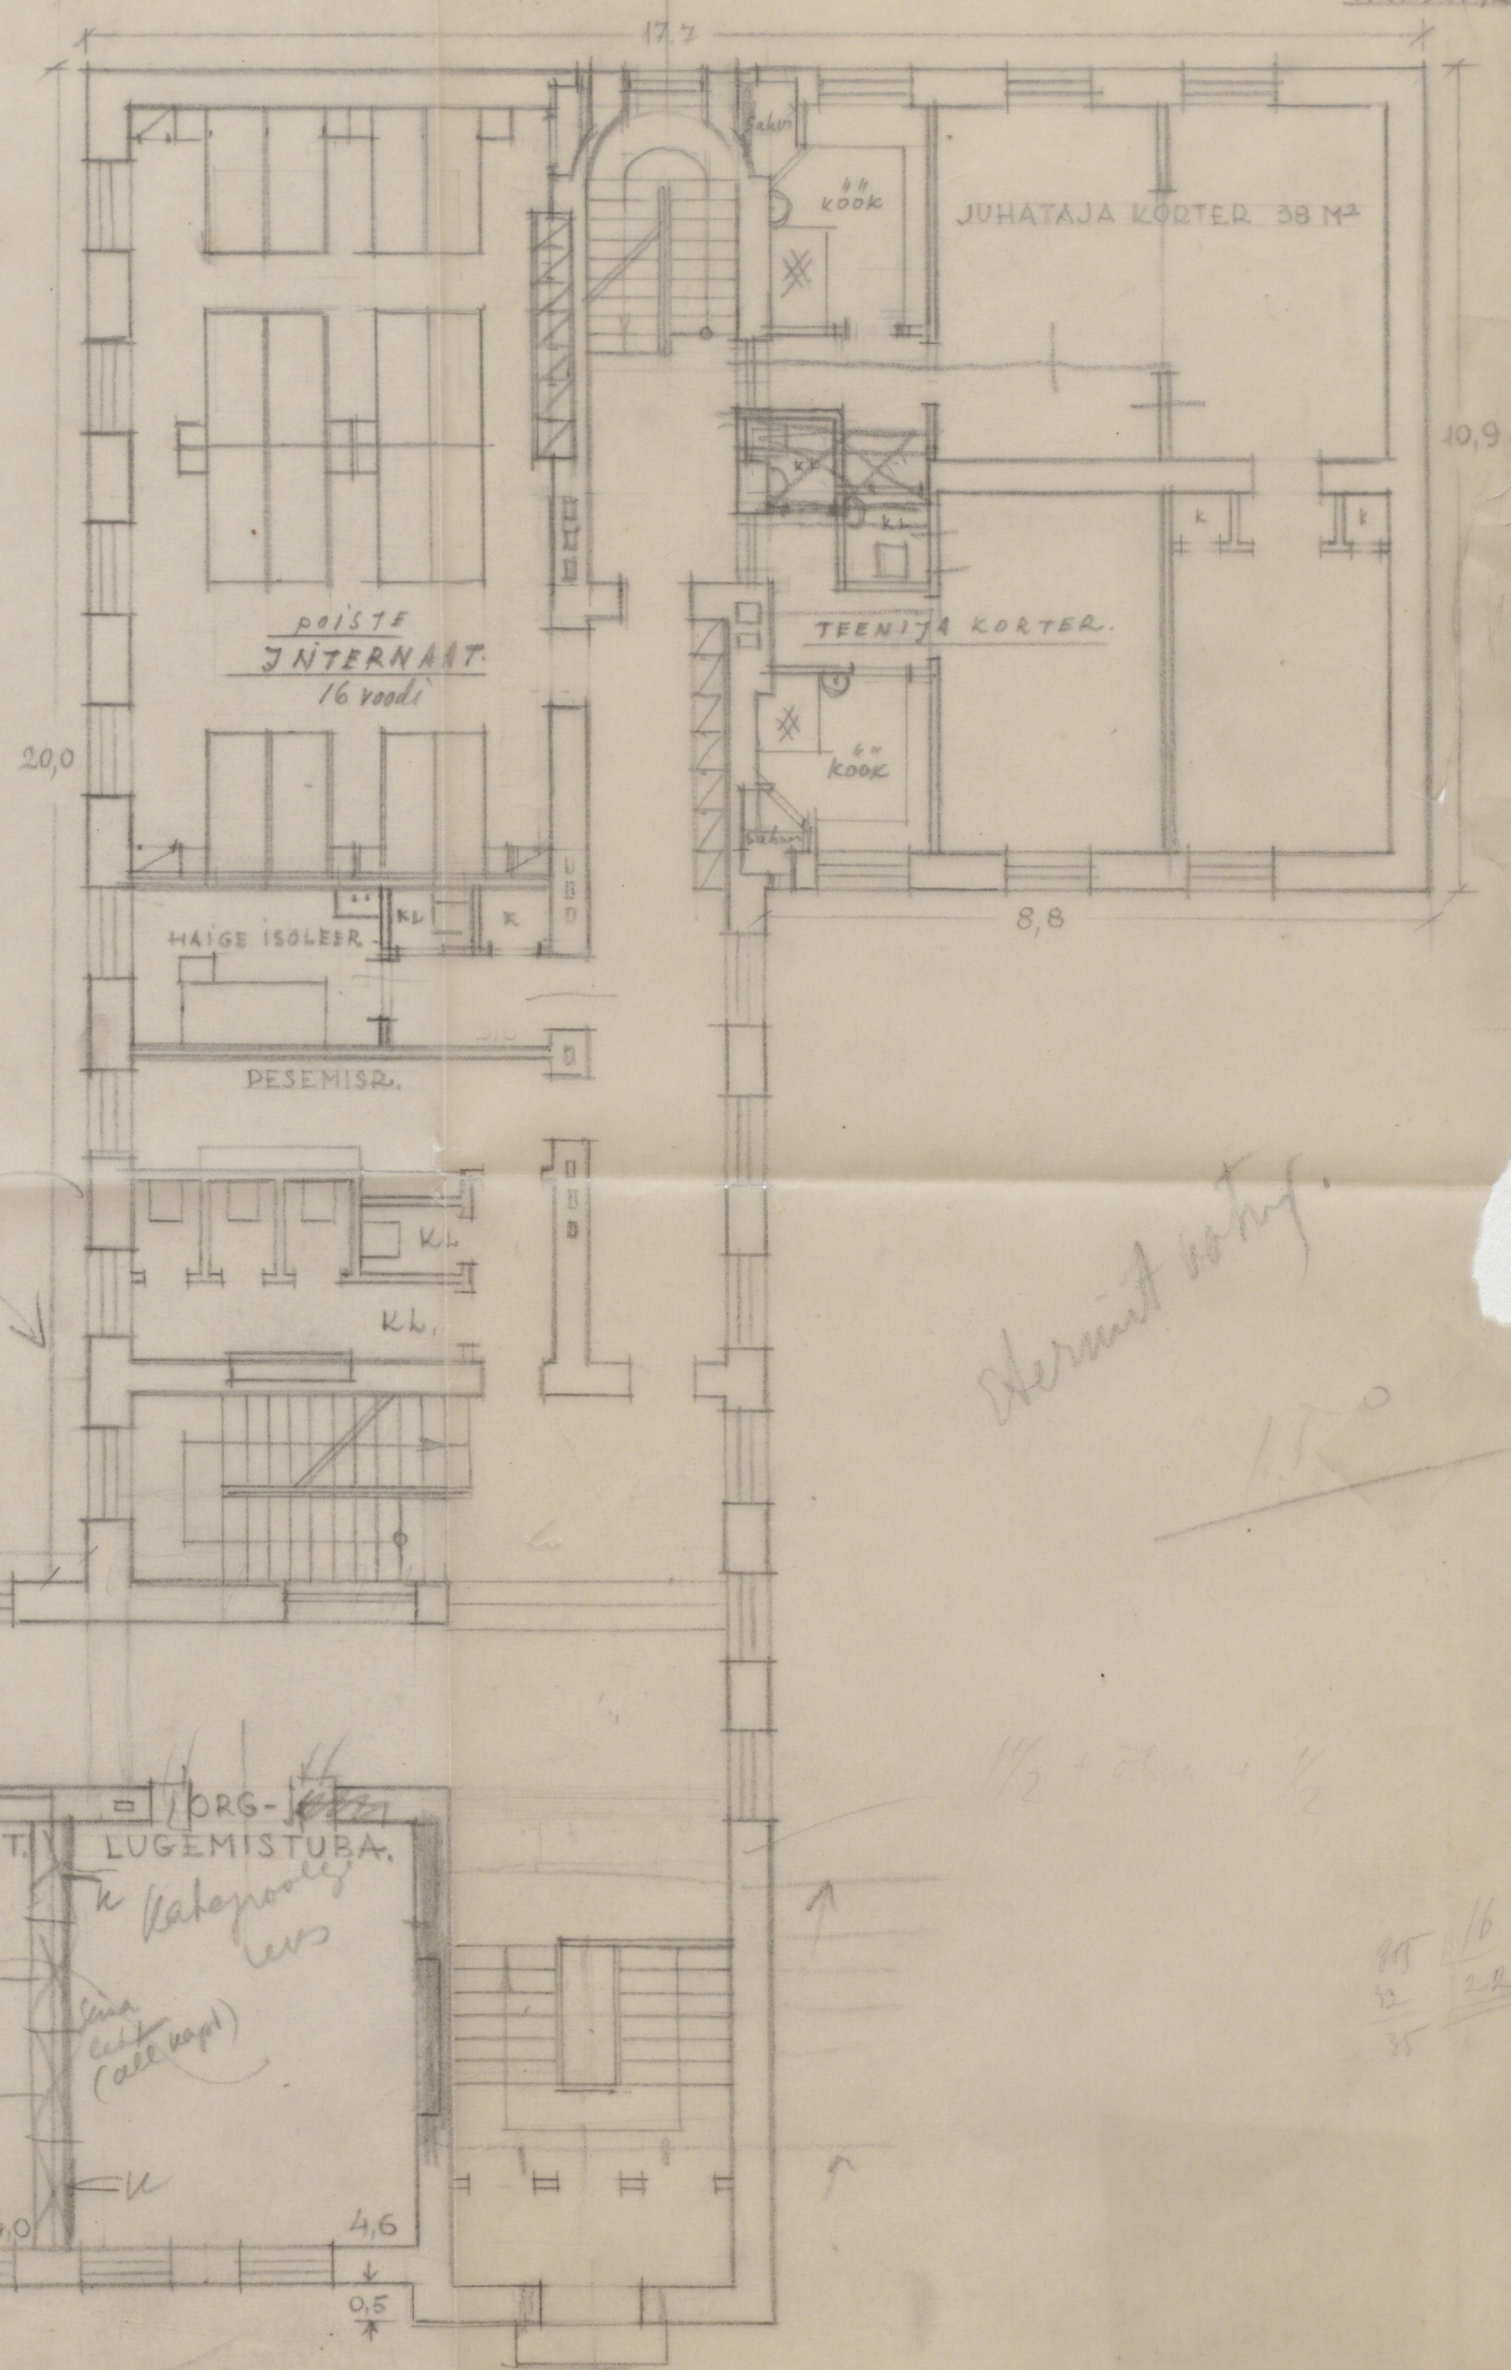

ALUMISE KORRA PÕHIPLAAN.

Alumise korruse

1/2 + 1/2 + 1/2

1/6
1/2
1/2



ÜLEMISE KORRA PÕHIPLAAN,