

Kirjeldus Vahastu 5-klassilise mittetüeliku
keskkoolihoone ehituse kohta.

Hoone on projekteeritud kahekordse kivihoone vöimla
juurdeehitamise vöimalusega. Juurdeehituse paremaks teostamiseks
on vöimla projekteeritud koos praegu ehitamisele tulevate hoone-
osadega.

Hoone ruumijaotus ja ruumide suurused selguvad projektist.
Välisseinte konstruktsioon (arvates väljast sissepoole) 1,5 cm
krohvi + 0,5 silikestikivi + 7 sm õhuvahe + 1,5 telliskivi + 1,5cm
krohvi = 60 cm.

Siseseinte konstruktsioon: pekaused märgitud projektis,
kõik krohviga. Kiviseinteks tarvitada tuhakive, suitsulõõrda osa
telliskivist. Korstnapead müürida silikestikivist, jätta krohvimata
ja vuugid viirata.

Alusmüüride konstruktsioon: sõõgiruumi, köögi ja klassiru-
mide välisseinad (arvates väljast sissepoole): 2,5 cm krohvi
+ paekivi + 5 cm õhuvahe + $\frac{1}{2}$ telliskivi + 1,5 cm krohvi = 80 cm.
Muud aluskorra välisseinad:

2,5 cm krohvi + paekivi + 1,5 cm krohvi = 65 cm

Alusmüüride segu: banketi osas 1:6

maapealne müüritus 1:2:9

maapealne müüritus 1:3:12

Isolatsioon: banketi püü - 2 x tõrvapapp, keldri lae all - 2 x
tõrvapapp vahelt tõrvatud, maaalune vertikaalne müüritus - väljast
2 x kuuma asfaldiga kaetud lihvitud segasegu krohvil. Müürimisel
jätta seintesse vaod keskkütte, vesivarustuse ja mustavee toru-
stikudele projektis märgitud kohtadele ja avad värskeõhu juurde-
voolu kanalite tarvis akna völvil alumise joone kõrgusel kõigile
ventileeritavatele müüridele.

Krohv: Väliskrohv segasegul 1:2:9, krobeline, värvitud 2 x lubja-
värviga. Sõõli osas sile krohv, ühes pinnas ülemise krohviga,
eraldatud 1½x2cm vaoga. Sisekrohv lubjasegul, värvitud vasta-
valt antavale tabelile.

Paneel: klassiruumides, koridorides, vestibüülides, sõõgiruumis
ja lugemistoas tarvitada vineerpaneeli. Nimet. materjali puudu-
misel asendada see laudpaneeliga. Vineerpaneel peitsida ja lakkida,
laudpaneel värvida 2 x õlivärviga.

Laud: Kellikorra laed terves ulatuses, trepikodade laed ja esi-
mese korra tuulekodade ja W.C ning pesuruumide laed tulekindlad

6

tellislaed. Vastavate materjalide puudumisel on põhjendatud varieerimine võimalik. Kõik ülejäänud laed - puulaed.

Põranda kattet - ettenähtud vastavas tabelis.

Trepiastmed: välisreppidel tahutud, sisetreppidel hõõveldatud pae-
kivisastmed. Võimala rõdu trepp raudbetoonist, kaetud puukatttega.

Trepi barjäär - massiline, käsipuu puust.

Aksed ja aknad - suurus ja kuju vastavalt antevatele spetsifikatsioonidele ja detailjoonistele. Valmistatud kuivast okaspuust, 2 x 81-
värviga värvitud. Aknad klaasitud harilikku klaasiga.

Katused: Kondekonstruktsioon puust vastavalt projektile. Katuse ka-
te punane laineline eterniit.

Katuserenn: Ümargune tsingitud raudplekist ripprenn.

Vihmaveetorud: Ümargused, tsingitud raudplekist.

Akade alusplekid: tsingitud raudplekk.

Kõik plekkosad rohelise õlivärvi all.

Keskküte: Hoone kütteks on soojavee-keskküte. Keskkütteruumi välis-
seinas tuleb ette näha otsene välisõhu juurdejuhtimine seinakanali
kaudu katelde taha põranda lähedal. Kanali suurus 30x30 cm. Keskküt-
teruumi põrandas ette näha restiga kaetud süvend. Keskküte on üle-
mise jaotusega.

Ventilatsioon: ruumid on varustatud loomuliku ventilatsiooniga. Et-
tenähtud õhukanalid juhitakse TEP-plastidest või laudadest külma
vastu isoleeritud õhutorudega ventilatsiooni-korstnateni, millised
on kaetud tsingitud raudplekiga. Kõik ventileeritavad ruumid varus-
tada klappidega sulatavate värskeõhu avadega välisseinas.

Vesivarustus: puhtavee-torustiku majjatoomiseks jätta ava alusmüü-
ris olukorras tingitud kohal. Puurkaev asetseb koolihoone peasisse-
käigu lähedal. Veepark paigutatakse kaevupoolse hooneosa püüningule
ja isoleeritakse vajalisel määral külma vastu.

Kanaliseatsioon: roiskvee ärajuhtimise koht ja kaugus määrata vas-
tavalt kohapealseile pinnaseoludele. Ette näha kott- ja kontroll-
kaevud. Alusmüüridesse jätta vajalised avad kanalisatsioonitorude
ühiviimiseks.


Hoone kubatuur: esimeses järjekorras püstitatav osa (klaskid,
interneadid, korterid) - 5911 m³. Teises järjekorras püstitatav
osa (võimala ühes riietus- ja dušširuumidega) - 2912 m³

Inostkera
sh.

PROJEKTEERIMISE KONTOR
„KOMMUNAALPROJEKT“


R. Koolinar
Suhtaja

-VAHASTU-

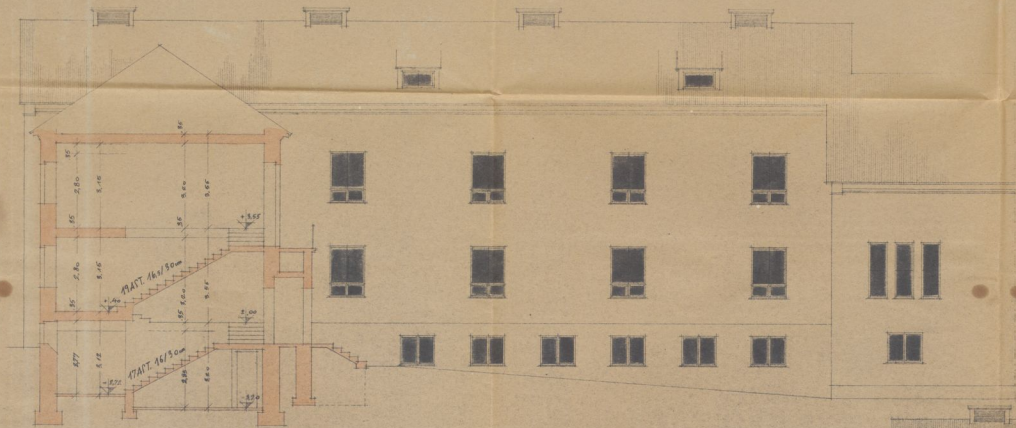


LÕIGE B-B

ESTVAADE

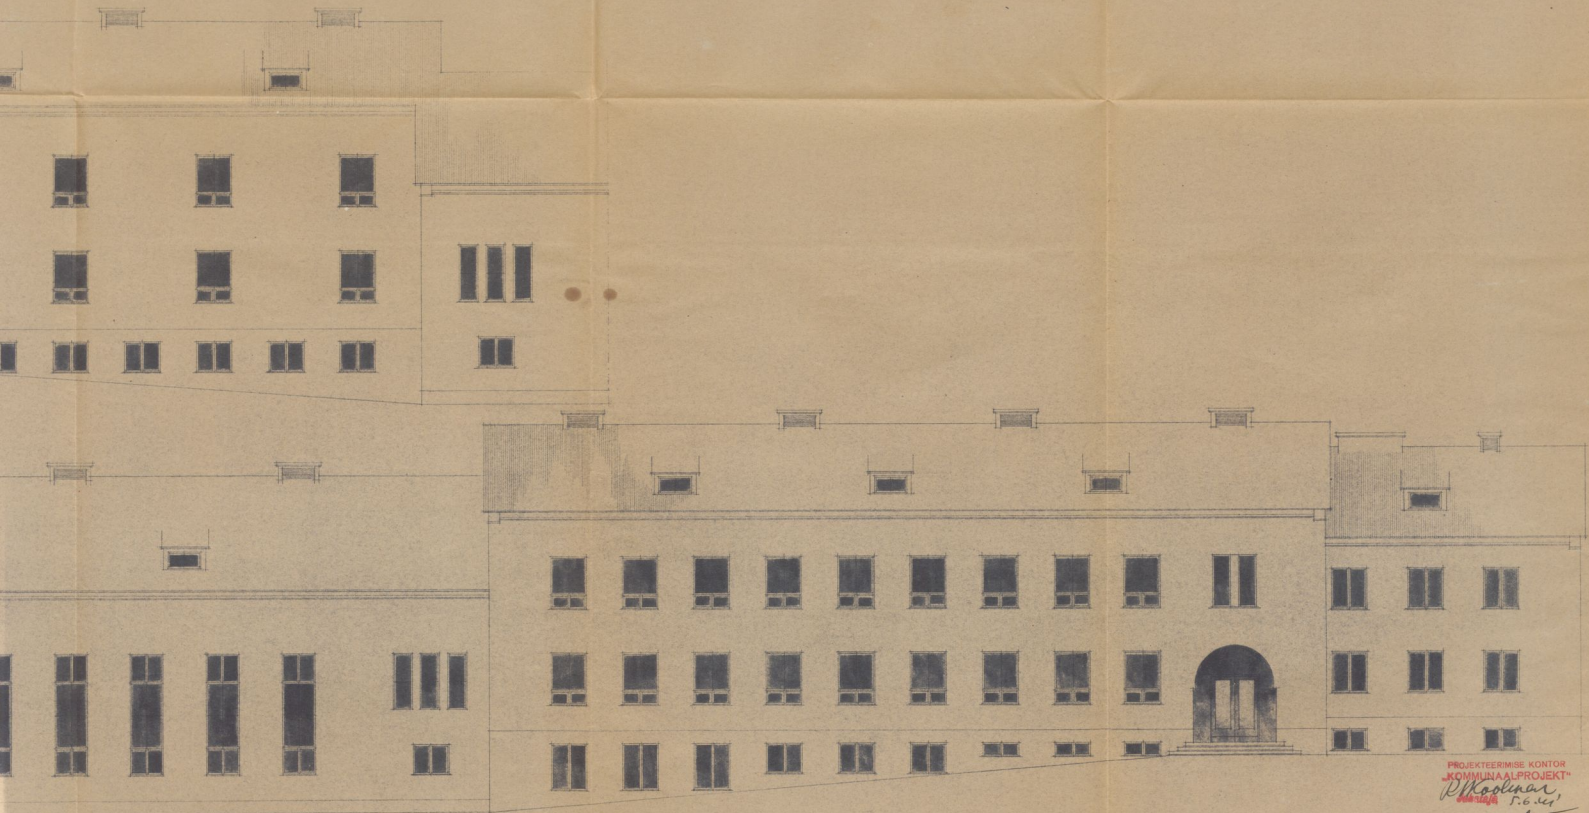


PROJEKTEERIMISE KONTOR
"KOMMUNAALPROJEKT"
R. Koolmaier
arhitekt



Kristanend: hantklem
sil.


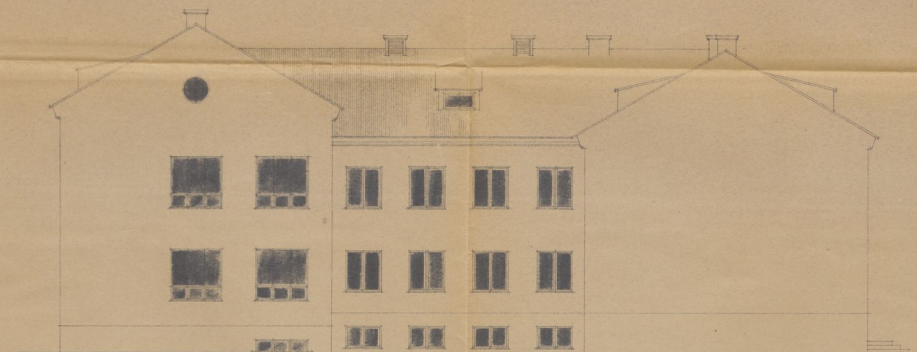


KÜLJEVADE


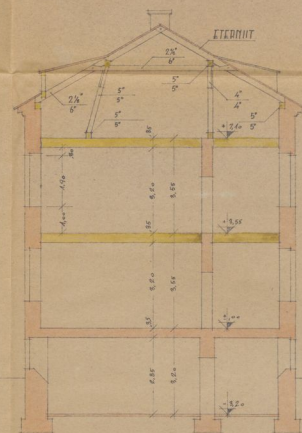


LÕIGE A-A

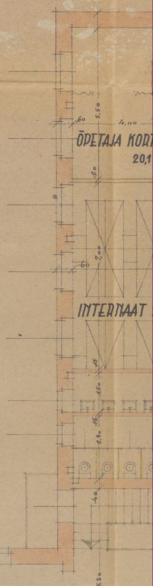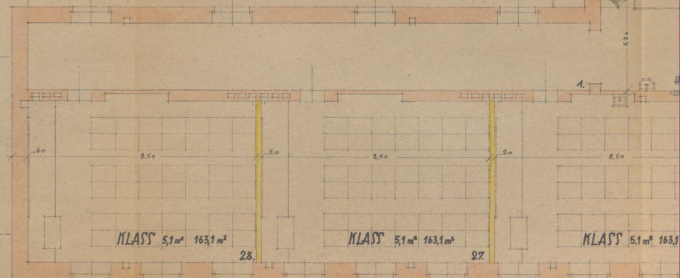

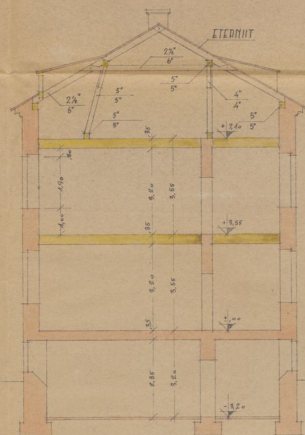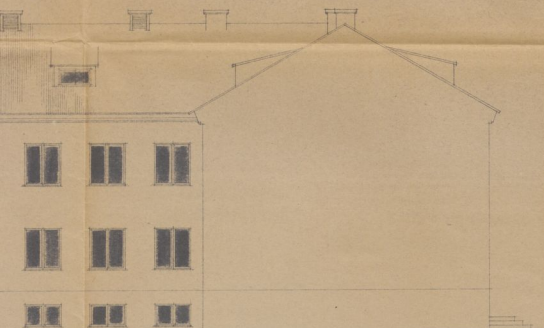


LÕIGE AA

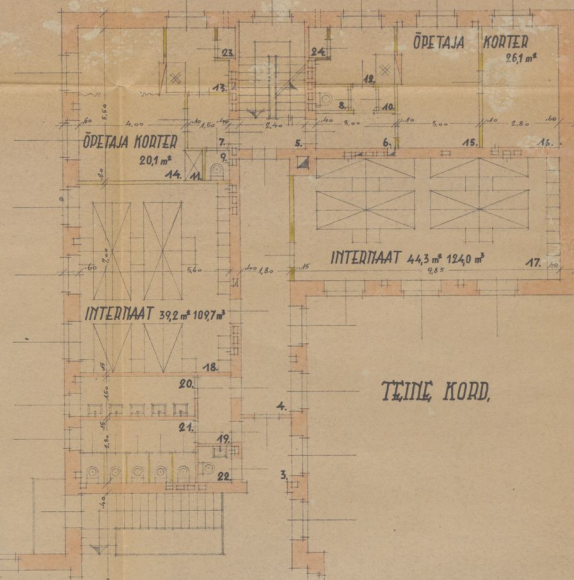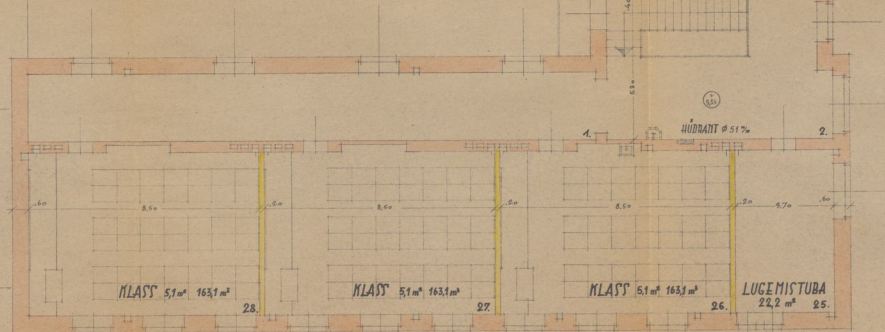


TEINE KORD,

PROJEKTEERIMISE KONTOR
„KOMMUNAALPROJEKT“
R. Koolmar
5.6.44

Koostanud: Kiviklaas
a.l.

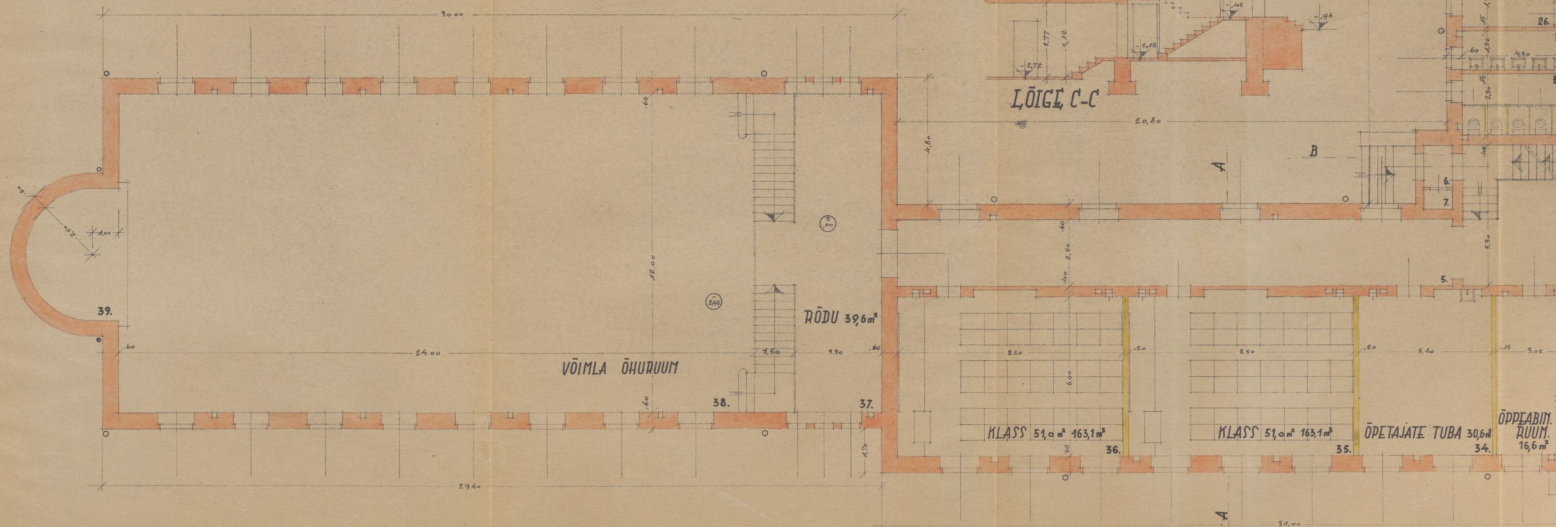

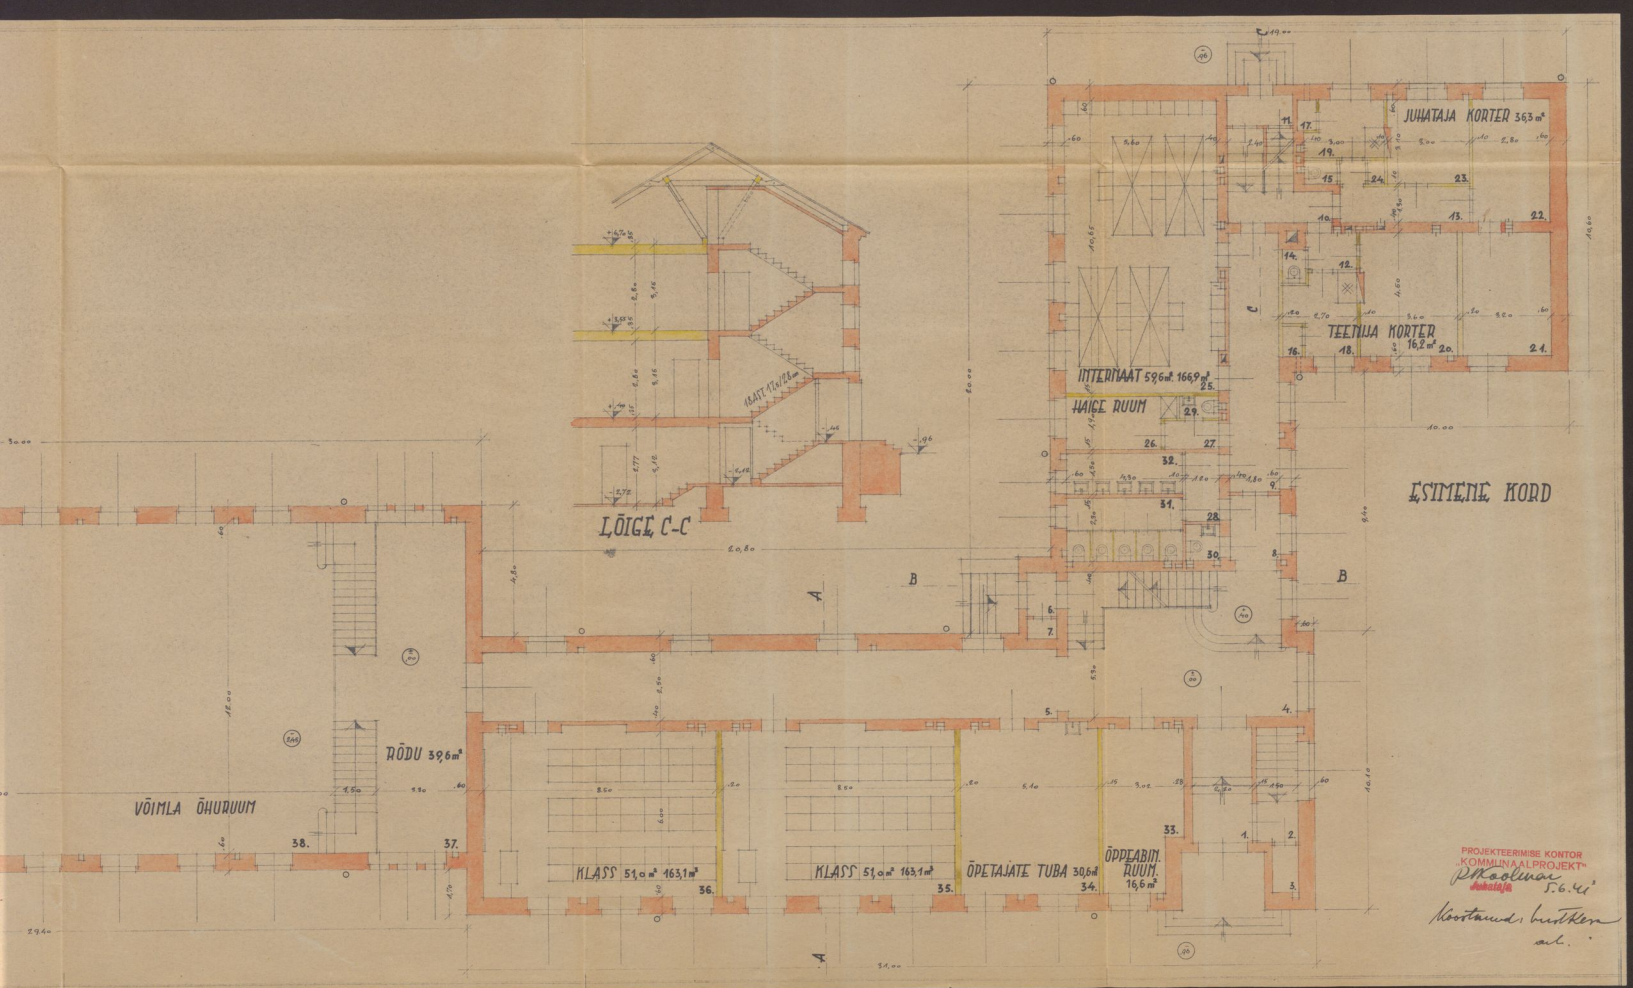

-VAHASTU-

VAHASTU 5-KLASSILISE MITTETÄIELIKU KEEKKOOLI HOONE PROJEKT.

MÕÖT 1:100



Handwritten notes:
Kõrvaldus
24.8.41
Hauduse Kõrvaldus



Kõrvaldus projekt on Kommunaalproj. R.K. Tõulise
Lõpetat. sõnaga: Lõpetatud ja vastuvõetud.
võts lühikese aja jooksul, 12.04.41
-21. juunil 1941 a. määratud määrustega.

Nr. 170

Handwritten signature:
m. V. Kõrvaldus
Ehitusosakonna juhataja

ASENDILAAT.

M. 1:1000

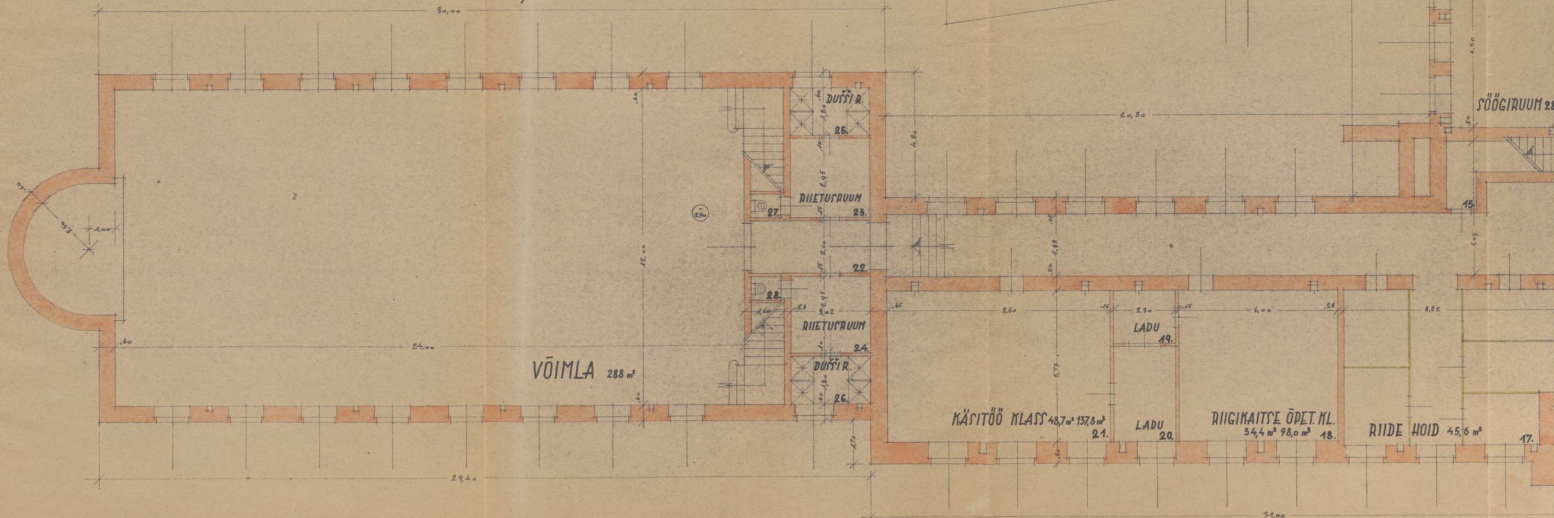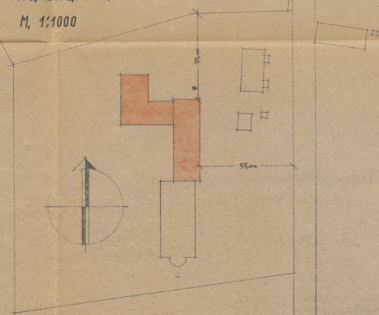

Roosters: hatched