

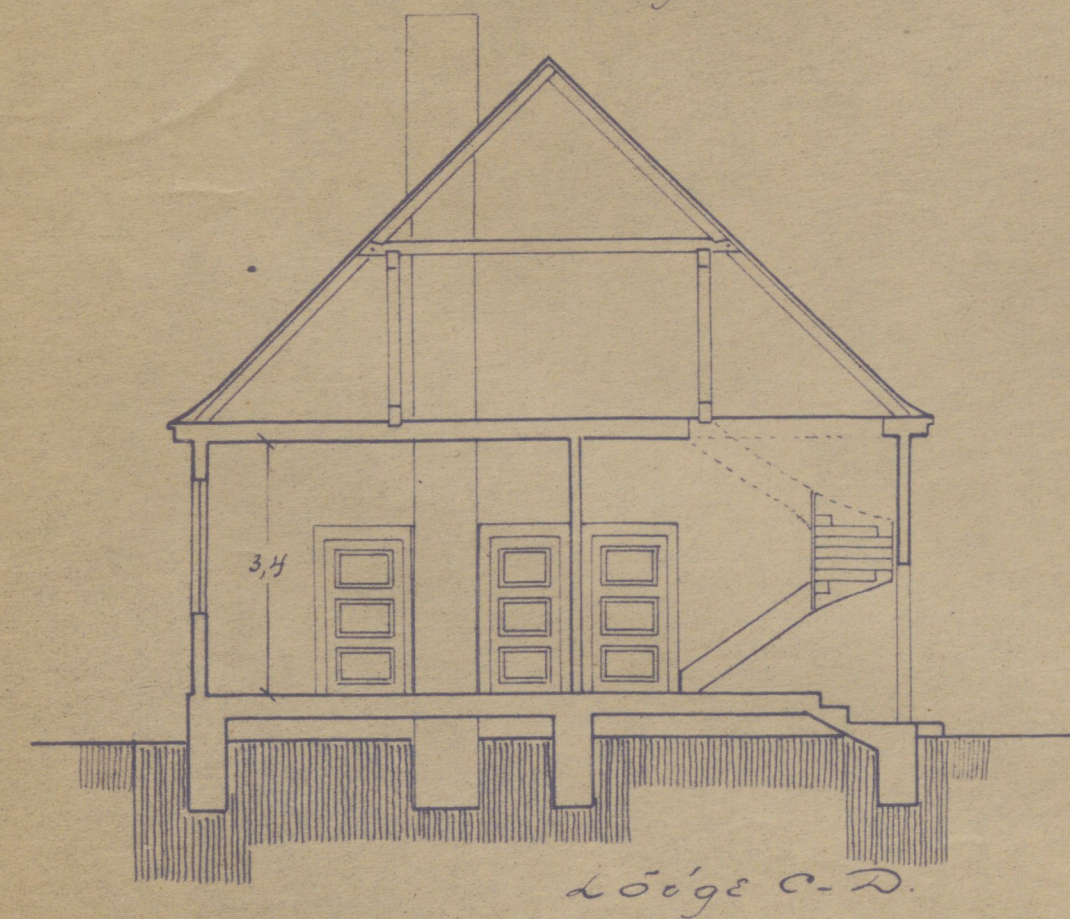
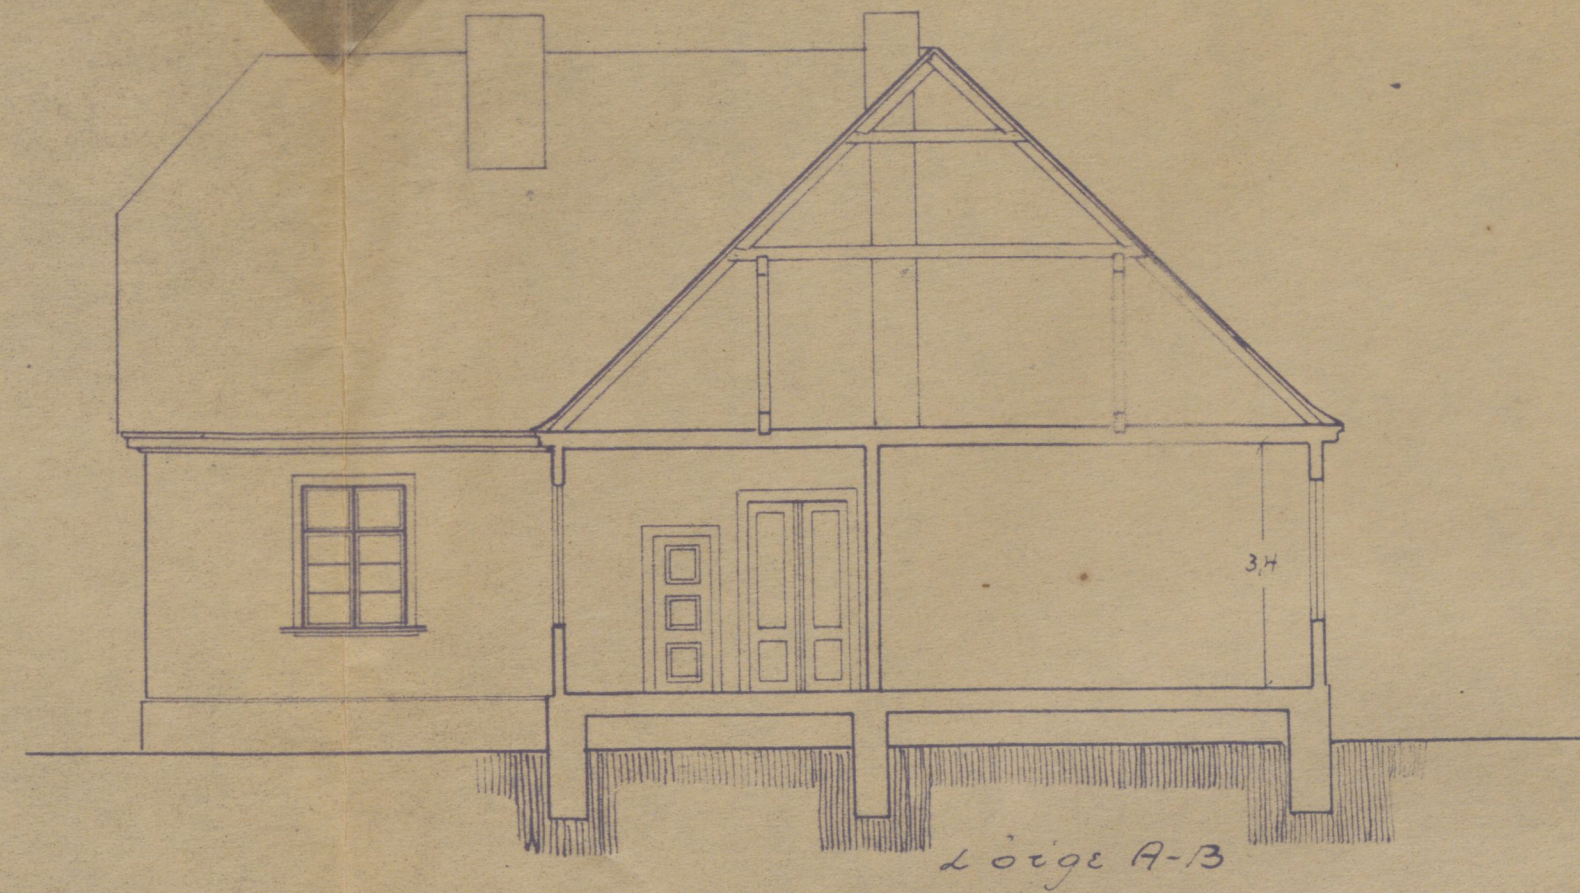


Ärakiri
 Kinnitan.
 Teeduseministeeriumi
 Maandide ja ehituse
 osakonna direktor Perna
 4. E. 1932 a.


Algkirjaga smann
 Tartumaa Koolivõrgu sektsiooni

Mõnede

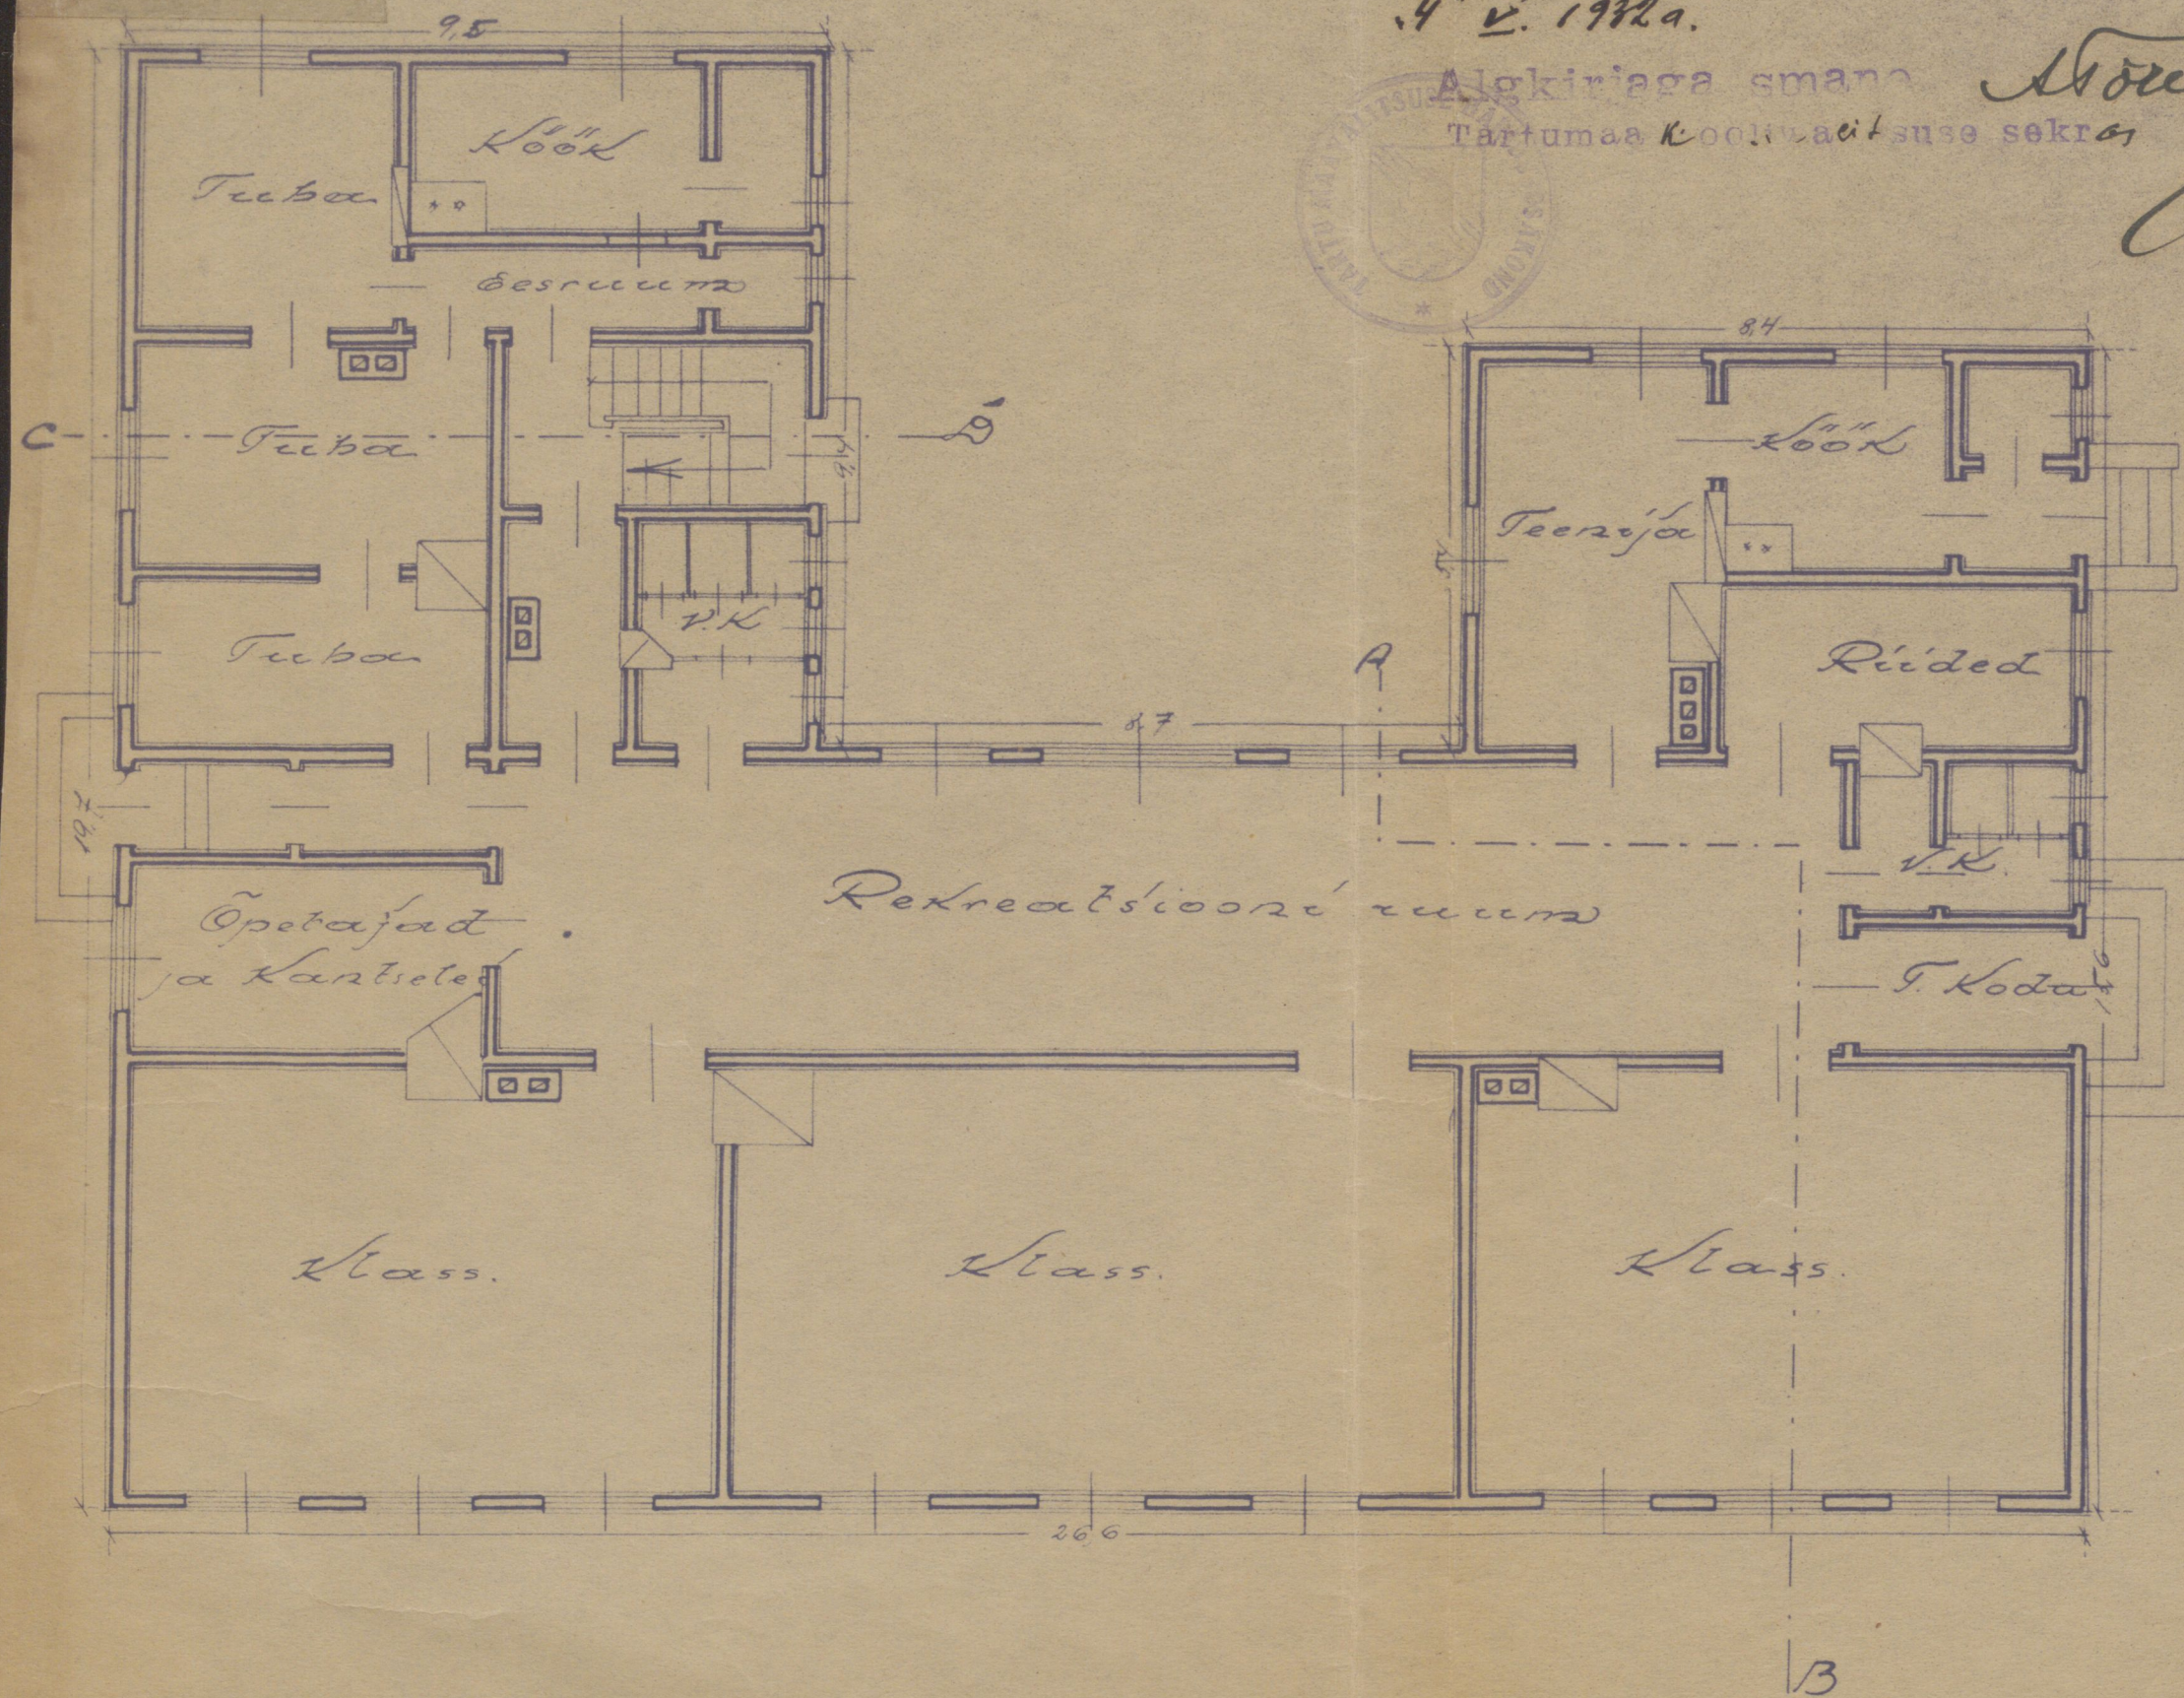


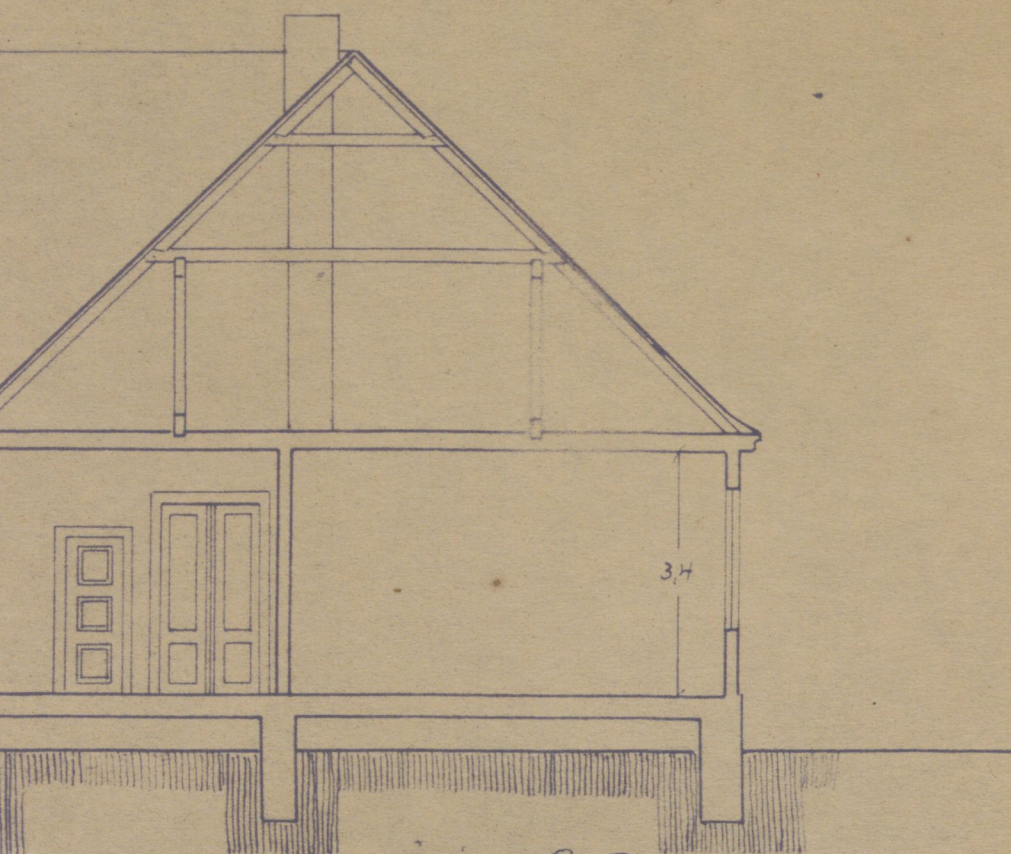


Lõige A-B

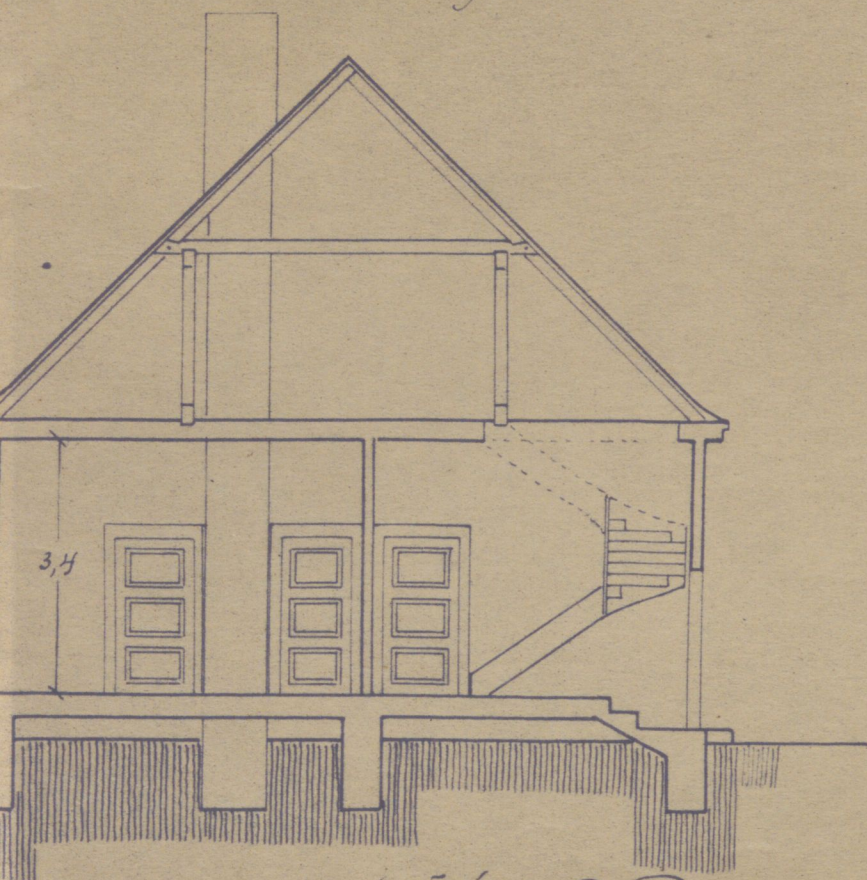

Lõige C-D

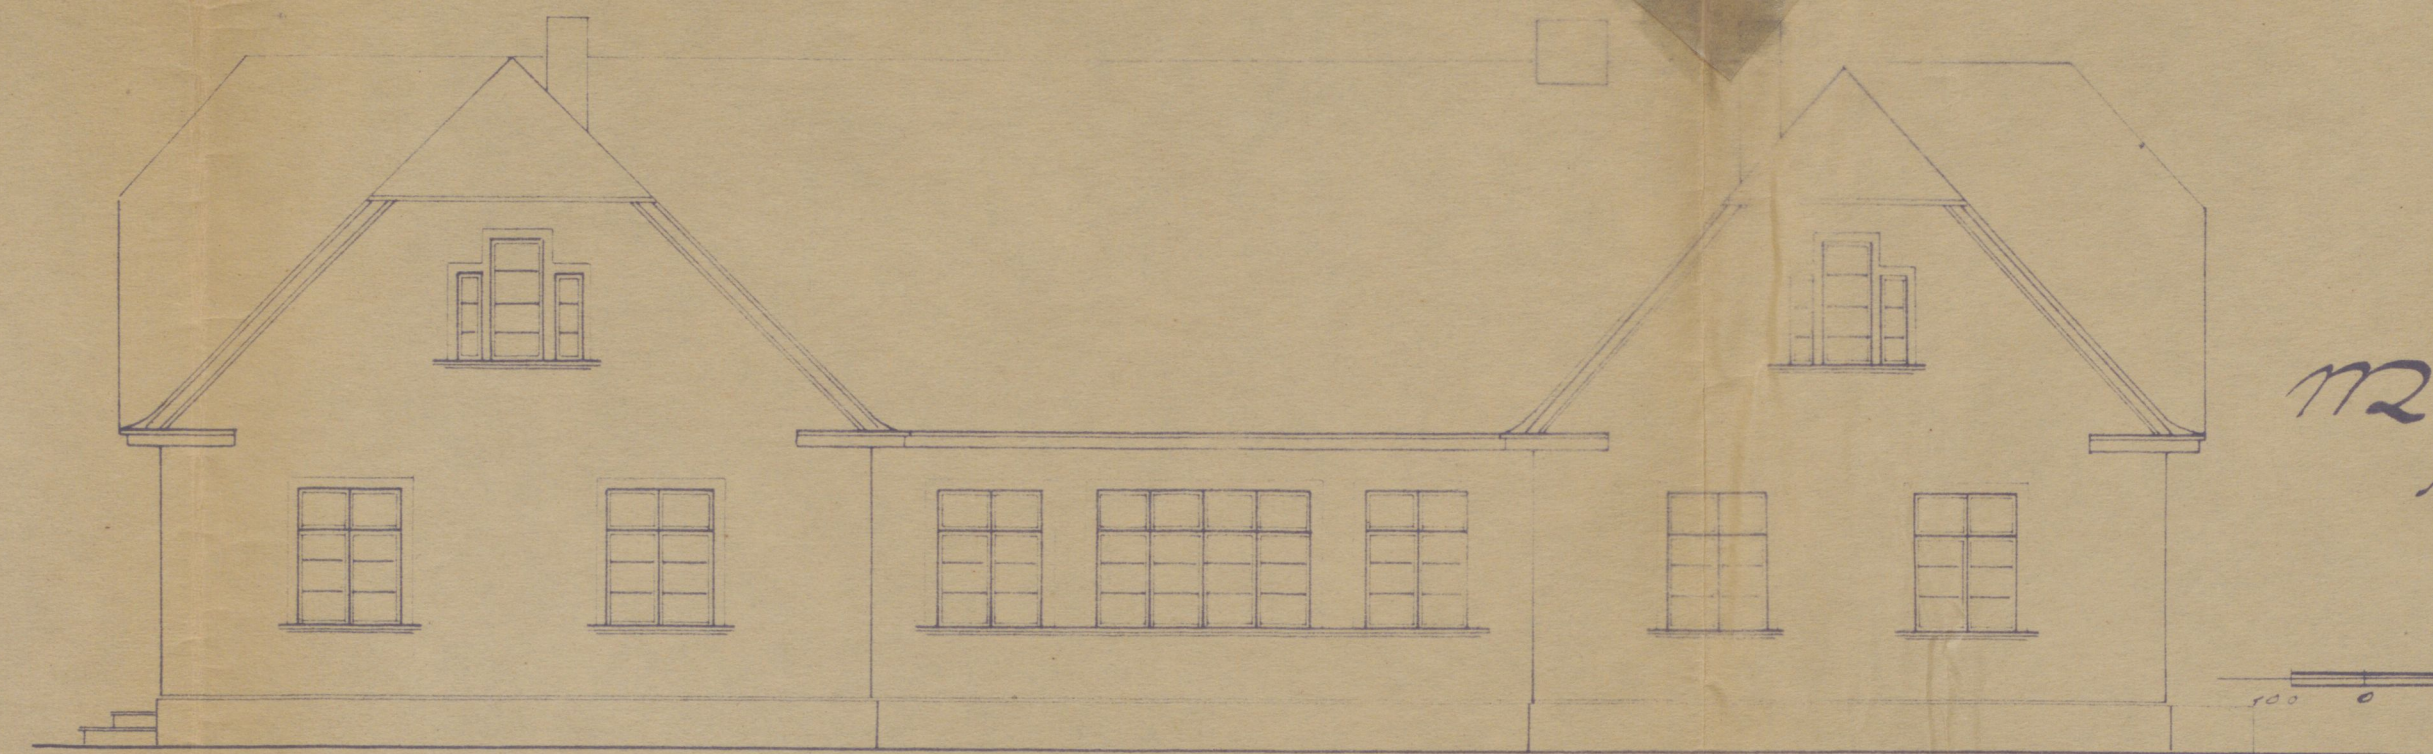

Mäksa algkoolimaja
Kavand, Mäksavallas
Mööb 1:100.

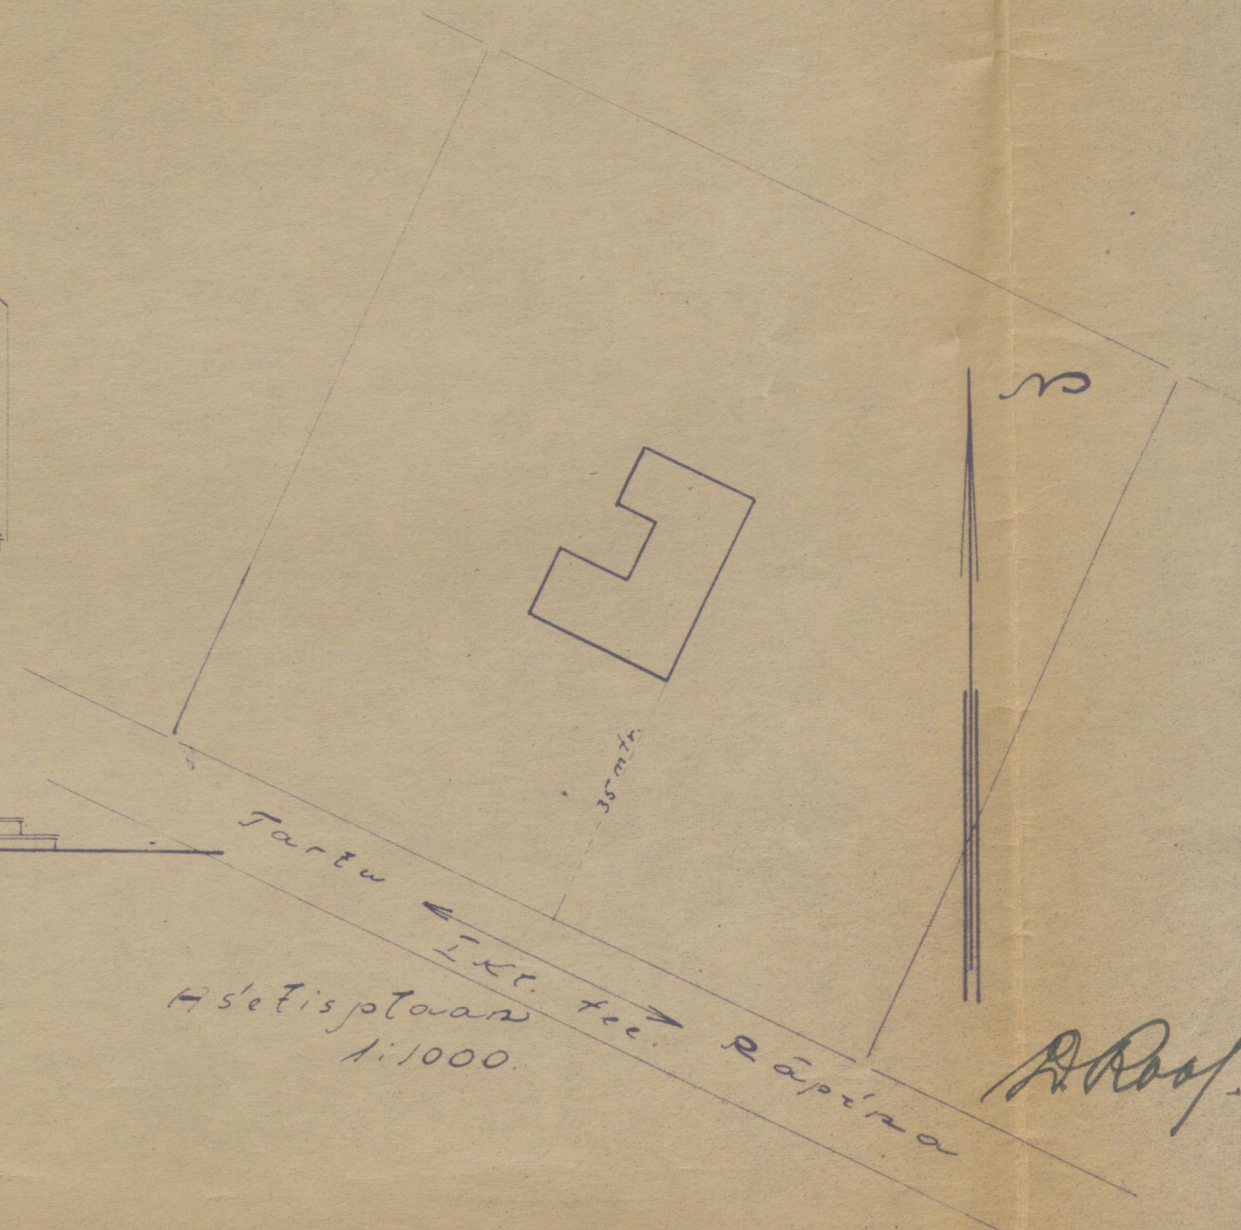

Asetisplaan
1:1000.

R. Roos.

PEDAGOOGIKA
ARHIIVMUSEUM
FOND K42931