

Liik
Kaust

LEM 4038
AV 63

Hariduse- ja sotsiaalministeeriumi
KOOLIVALITSUSE

A K T

Viljandi linna algkooli
ehitus.

Algus	19	a.
Lõpp	19	a.

Nr. 332

Viljandi

12008

LINNA KOOLIVALITSUS

Haridusministeeriumi majandusosakonnale.

1925.

401

26 aug. 1925.
52523.

Viljandis.

1924. aasta 13. mail kinnitadi Teie poolt nr. 51235

/51983 all Viljandi linna Kantreküla algkooli maja
ehitusplaan, mille järgi maja pidi ehitatama Viljandi
Reinu tte, Kalmu uulitsa ja Riia maantee vahelisele
maatükile. Hiljem selgus aga, et soovitav ei ole
sinna koolimaja ehitada ja linnavolikogu omal koos-
olekul 19. mail s.a. otsustas uue koolimaja asukohaks
määrata Vaksali puistee ääres olev plats, mis kooli
maja asukohaks soodsam leiti olevat. Kuna aga sellele
platsile võimalik ei ole Teie poolt varem kinnitatud
plaanide järgi koolimaja ehitada, siis tuli neis
plaanides muudatused teha.

Siin juures esitades Teile ära kirja vastavast



Kinnitatakse.
4 okt. 1925.
26 VIII 26.

..alinnas...linnavolikogulotsusest palub koolivalitsus siin
juures kahes eksemplaris olevaid koolimaja plaane
sid kinnitada ja lubada nende järgi koolimaja
ehitada.

L i s a: Nimetatud.

Koolivalitsuse juhataja:

Astajaaja:

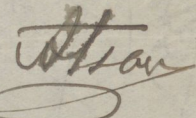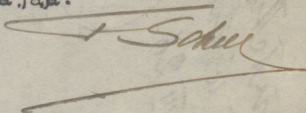P r o t o k o l l

Viljandi linnavolikogu järjekorralise koosoleku üle raekojas 19. mail 1926.

.....
Koosolek tunnistatakse otsusevõimseks.
.....

P u n k t 3.

Uue koolimaja asukoha küsimus.

Linna koolivalitsuse juhataja linnanõunik A. Asberg annab seletust uue algkoolimaja alla platsi saamiseks tehtud sammude üle. Kantreküla keskkohas sündsata platsi saada võimalik ei ole. Oleks ehk võimalus Prantsuse ja Belgia ning Serbia uulitsate vahel kohas mitut eraisikutele kuuluvat krunti kokku osta, kuid see läheks linnale maksuma kuni 2.000.000 marka ja kooli asukoht ei oleks ikkagi veel Kantreküla keskkohas, vaid see asuks enam-vähem Kantreküla ühel serval ja pealegi asuks see plats madalal niiskel pinnal ja ulataks ühe servaga Türgasoo äärde kinni.

Kõike seda arvesse võttes asub linnavalitsus uue koolimaja asukoha suhtes endisel seisukohal ja sellepärast teeb linnavalitsuse nimel ettepaneku: uue ehitatava algkoolimaja asukohaks kindlaks määrata plats, mis asub Mõisa tee, Vaksali puistee ja Valuoja vahel ja mis praegu mõisa-teenijate käes on aiamaana kasutada.

Linnavolikogu, küsimust lühikaaaludes, lahtisel hääletamisel ühel häälel ilma vastuhääleteta

o t s u s t a s :

uue ehitatava algkoolimaja asukohaks kindlaks määrata plats, mis asub Mõisa tee, Vaksali puistee ja Valuoja vahel ja mis praegu mõisa-teenijate käes on aiamaana kasutada.





Algkiri tarvilitse allkirjadega.

Algkirjaga õige:

T. Sohet
Linnavalitsuse ase


VILJANDI UUS ALGKOOI. KELDRIKORRA PÕHIPLAAN.

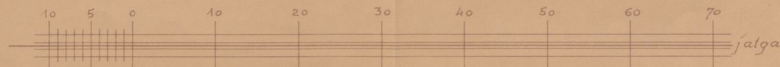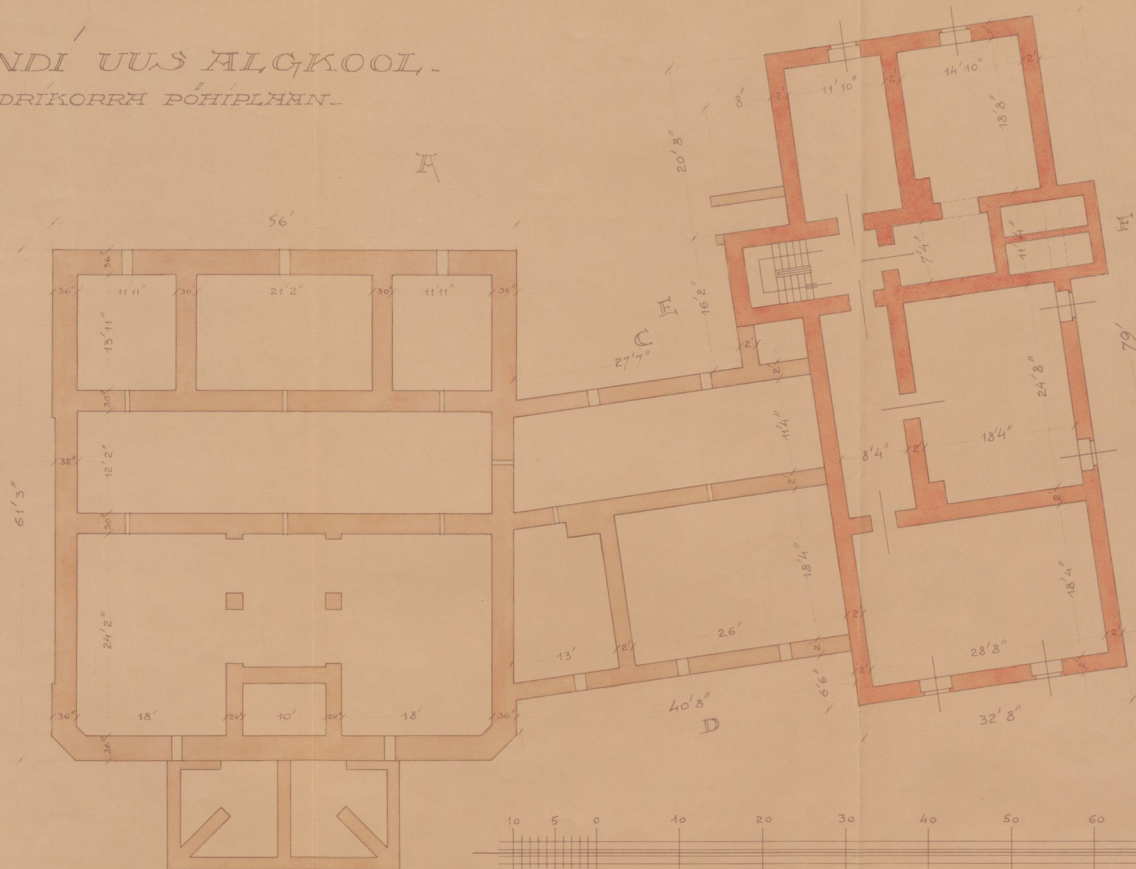

ARCHITEKTID = E. WOLFFELDT - A. NÜRNBERG.
P. TERNUS.

VILJANDI UUS ALGKOOI.

I. KORRA PÕHIPLAAN.

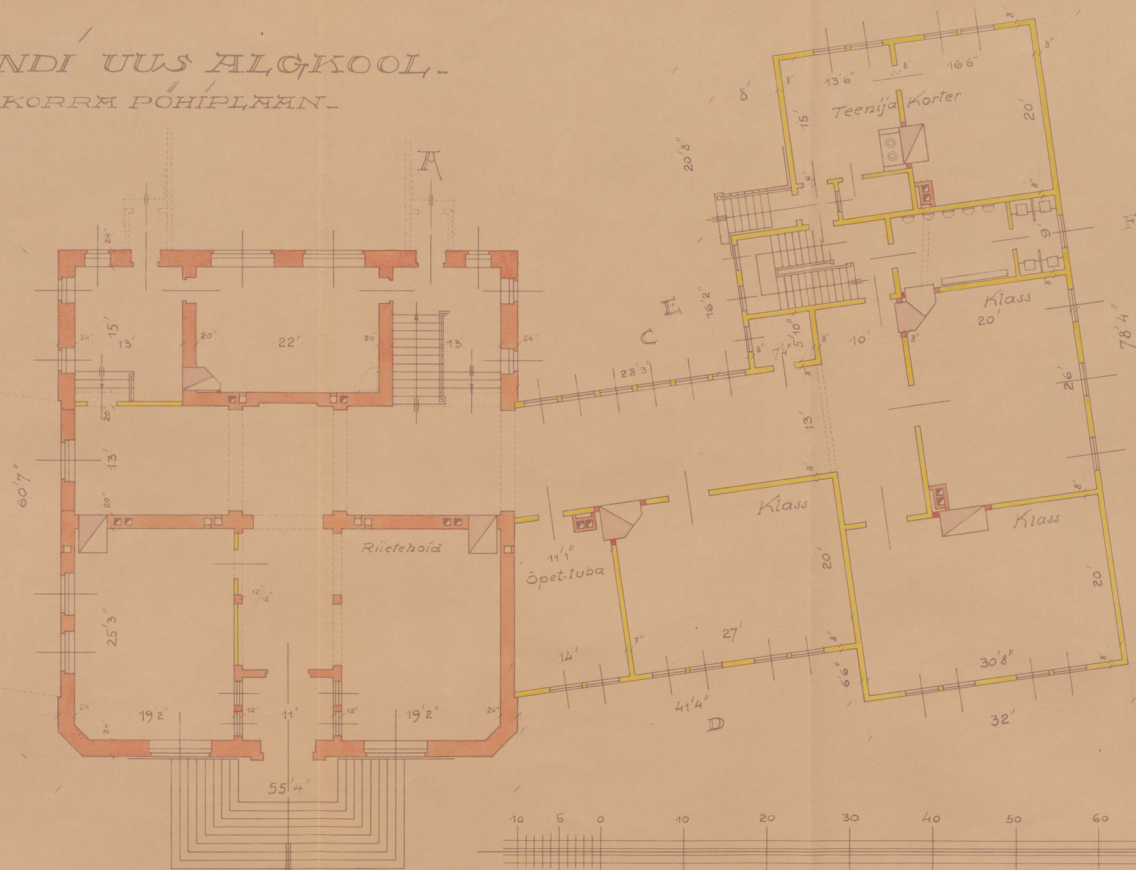



ARCHITEKTID: E. WOLFFELDT - E. NÜRNBERG.
TÄRNU.

M. 1:100.

jalga

VILJANDI UUS ALGKOOI.

II. KORRA PÕHIPLAAN.

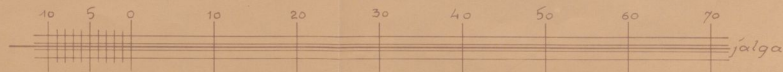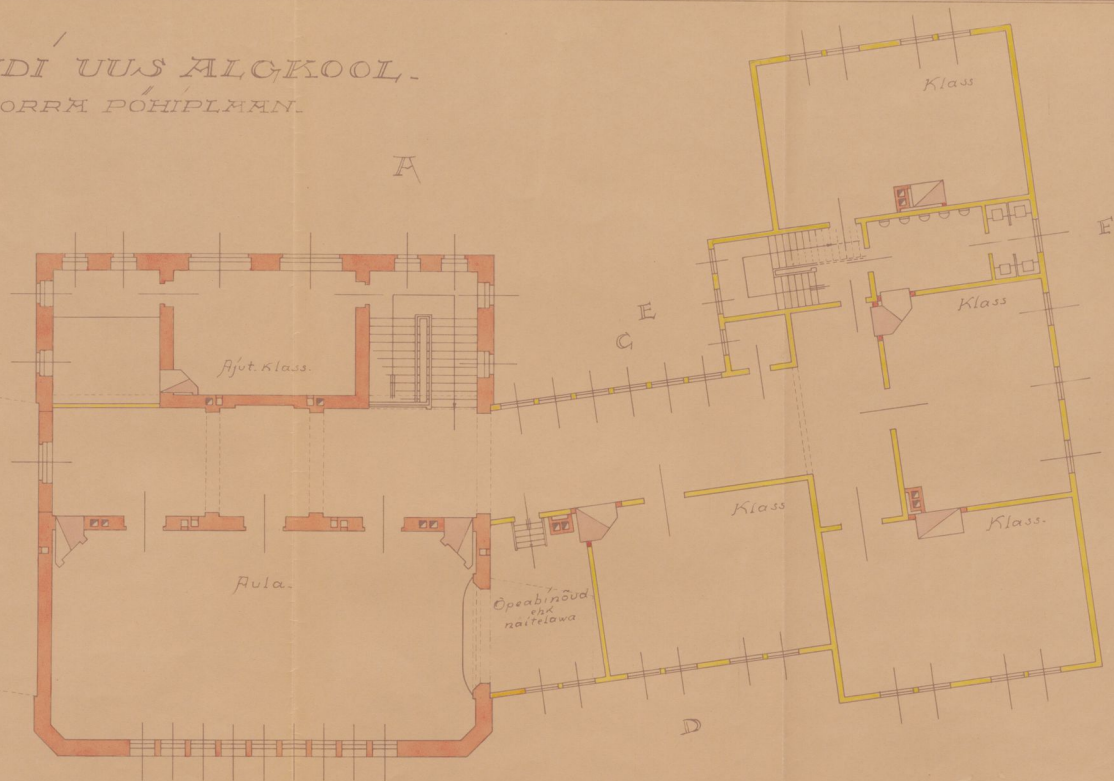


ARCHITEKTID: E. WOLFFELDT - A. NORDBERG.
PÄRNU.

M. 1:100.


S ALCKOOL.

D.

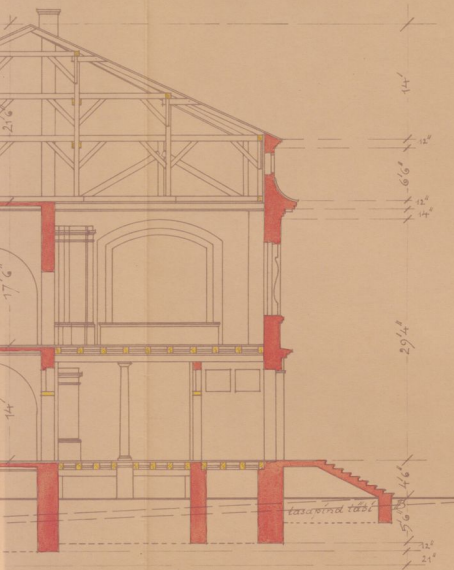


A.B.


TURNBERG.

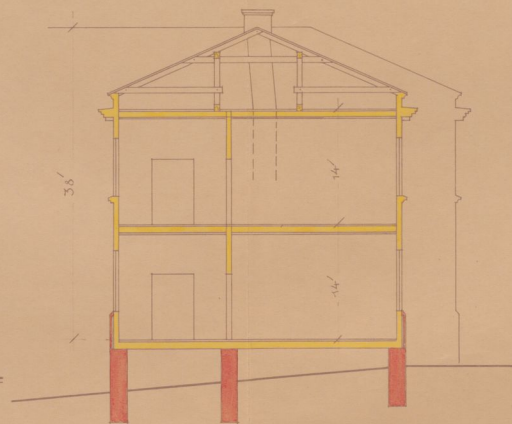

C.D.

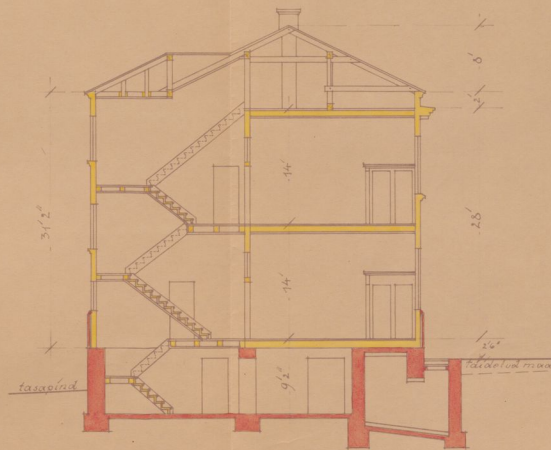



E.F.

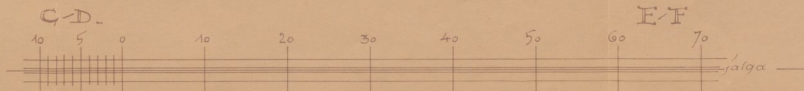

M. 1:100.

VILJANDI UUS ALGKOOI -

EESTVÄÄDE -
TOSENTUHANDI PROJEKTION.

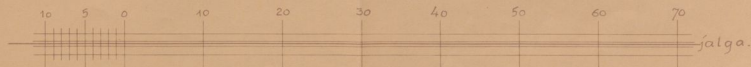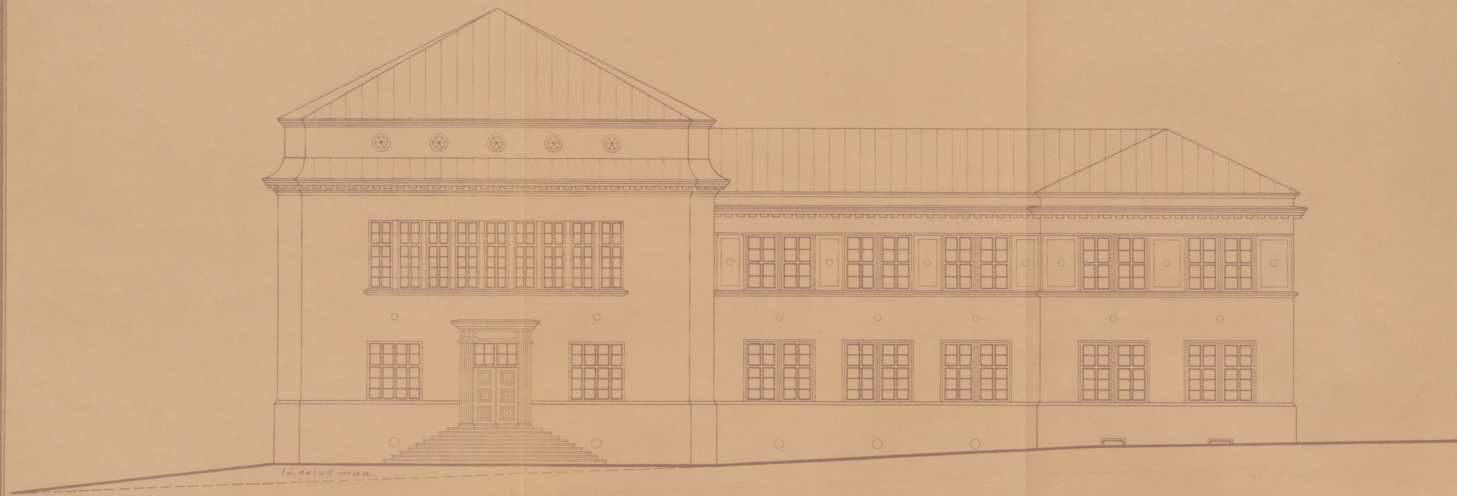

M. 1:100 -

ARCHITEKTID: E. VOLFFHEIDT - A. NURNBERG.
P. ERNUS.

VILJANDI UUS ALGKOOI -


I. KORRA POHIPLAAN

Koridumtšiseeriumi poe. vundide
lõu. maalekud ja atustatud.

18. v. 1923. a. 36. 25. 23

Projekti nr. 36. p. 8

Viljanduseosakonna juhataja

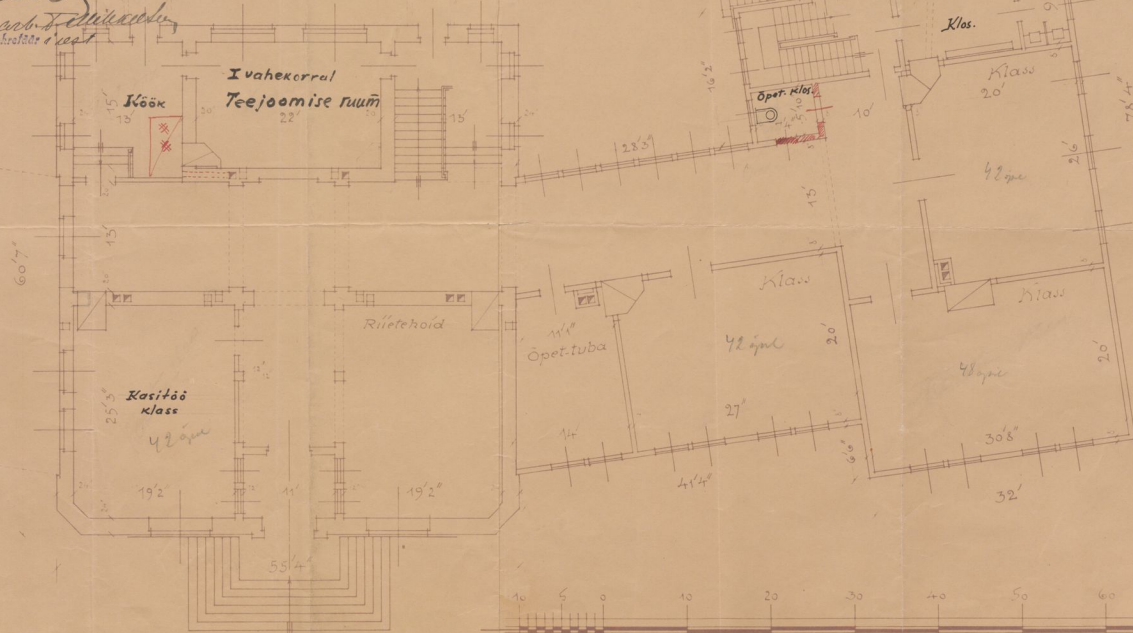

ARCHITEKTID: E. WOLFFELDT - A. NÜRNBERG
PÄRNU

M. 1:100

VILJANDI' UUS ALGKOOI.
II. KORRA PÕHIPLAAN.

Haridum hirsutum poa. ~~uniflorum~~
läbi moodatud jo strus talusel.

"19 " november 1926 a. NE 52523

Protokoll nr. 36. . p. 5

Majandusosakonna juhataja

art. T. Stilleman
Schreiner i det