

MAJAVALDUSE PLAAN

1705005 1.720

MATRIKULOSE VALDAJĀ: LIHULA RĀJONI HARIDUSOSAKOND

MAJAVALLANSE VALDASTA ALLKIRI JA KUOPÄEV:

HOONETE EKSPLIKATSIJON

7th MR	H ONE KINETOP	H O ONE		
		196	178	715
1	KOKKIMAZA	196	178	715
2	KOKOR	35	35	65
	KOKKU	231	213	780

KRUNOI PIND 32200 42

TÄISEHITATUO PIND 237 1/2


7415EH/74700 % 1 %

ASPENDIPLAAN


1855-56 1:2000

TÄRKS: KROUNT MÖÖDETUD LIHTSUSTATUD
VÄSIL (TERASLINDIGA)

PÕHIPLAAN

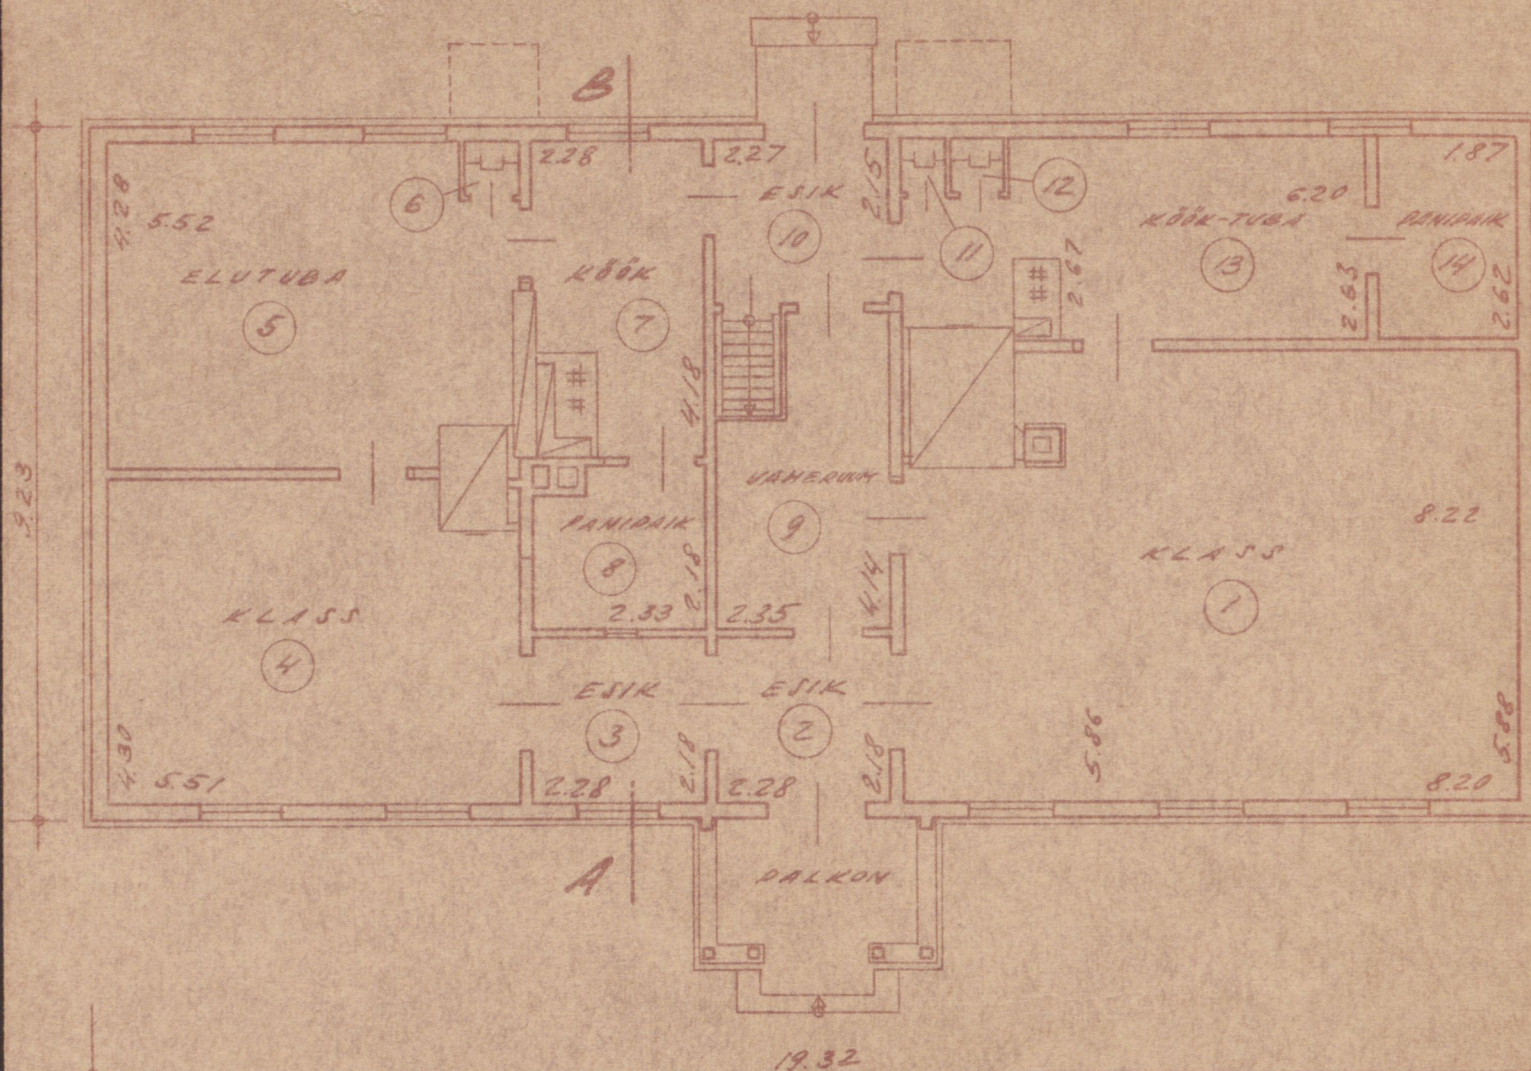

LÕIGE A-B

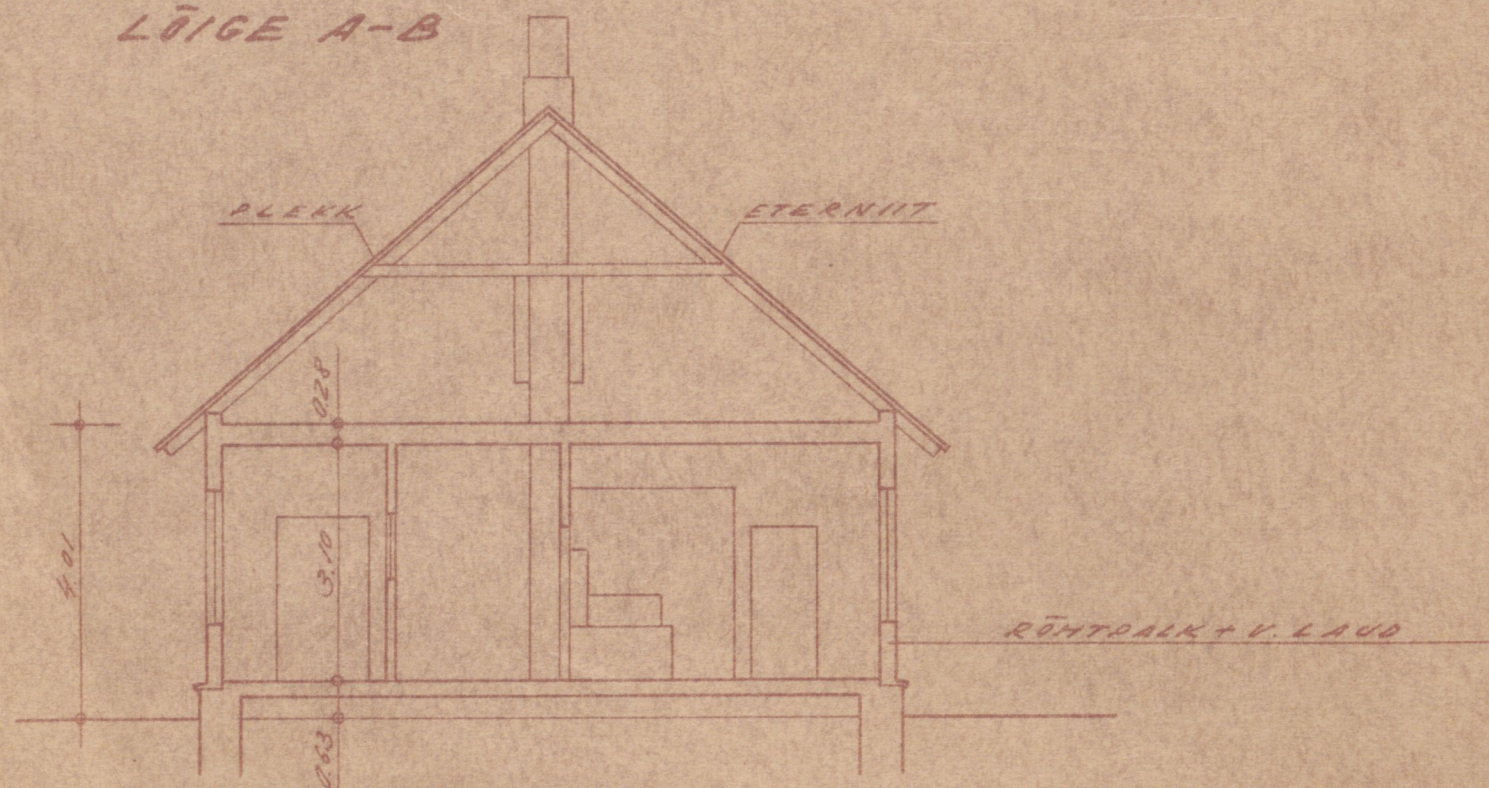

RUUMIDE EKSPLIKATSIOON

NR	RUUMI NIMETUS	PINNA ARVUTAMINE	PÕRANORMI MÄ			MÄRKUS
			ELAMIS-	MITTE-ELAMIS-	KASUTAMISE	
1	KLAAS	$(8.22 + 8.20) \cdot 2 \cdot (5.86 + 5.88) \cdot 2 - 0.52 \times 0.57 - 0.15 \times (0.50 + 0.30) \cdot 2 - 1.46 \times 1.51 + 0.96 \times 0.02$		45.6	45.6	
2	ESIK	2.28×2.18			5.0	
3	ESIK	2.28×2.18			5.0	
4	KLAAS	$5.51 \times 4.30 - 1.06 \times 0.67$		23.0	23.0	
5	ELUTUBA	$5.52 \times 4.28 - 0.74 \times 0.74 - 0.09 \times 1.83 - 1.05 \times 0.50$	22.3		22.3	
6	UK	0.72×0.68			0.5	
7	KÖÖK	$2.28 \times 4.18 - 0.04 \times 0.85 - 0.87 \times 1.41$			8.3	
8	PANIPAIK	$2.33 \times 2.18 - 0.70 \times 0.38$			4.8	
9	VANERUUM	$2.35 \times 4.14 - 0.93 \times 1.40$			8.4	
10	ESIK	2.27×2.15			4.9	
11	UK	0.69×0.74			0.5	
12	UK	0.70×0.72			0.5	
13	KÖÖK-TUBA	$6.20 \times (2.67 + 2.63) \cdot 2 - 1.42 \times 0.75 - 0.63 \times 1.07 - 1.46 \times 0.17$	14.4		14.4	
14	PANIPAIK	1.87×2.62			4.9	
KOKKU			36.7	68.6	148.1	

MÕITNUD JA PLANI VALMISTANUD: E. KIVIM 21.10.1960. E. KUUR

KONTROLLINUD: A. KIVIM 25.10.1960. A. KIVIM

HÄÄRANNU TEHN. INVENT. BÜROO JUHATAJA: A. RANDLAINE

