






KÜLGVAADE

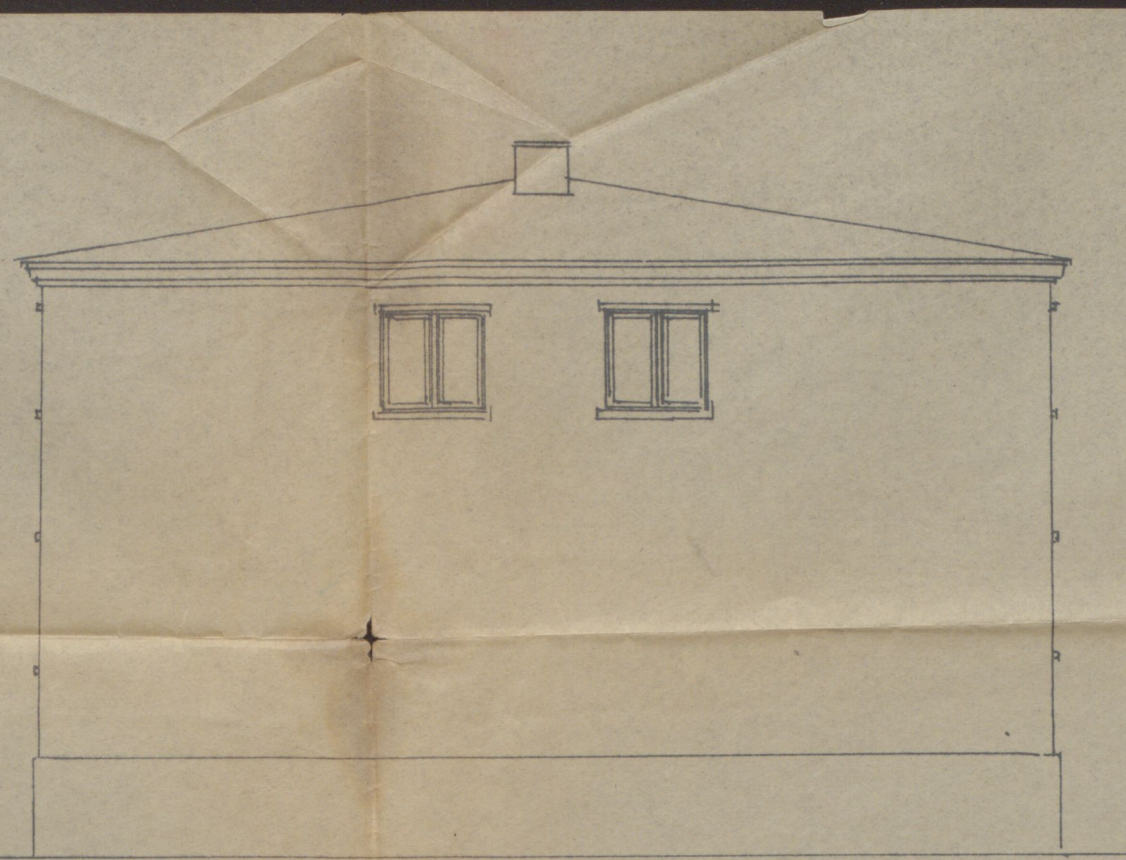


KÜLGVAADE

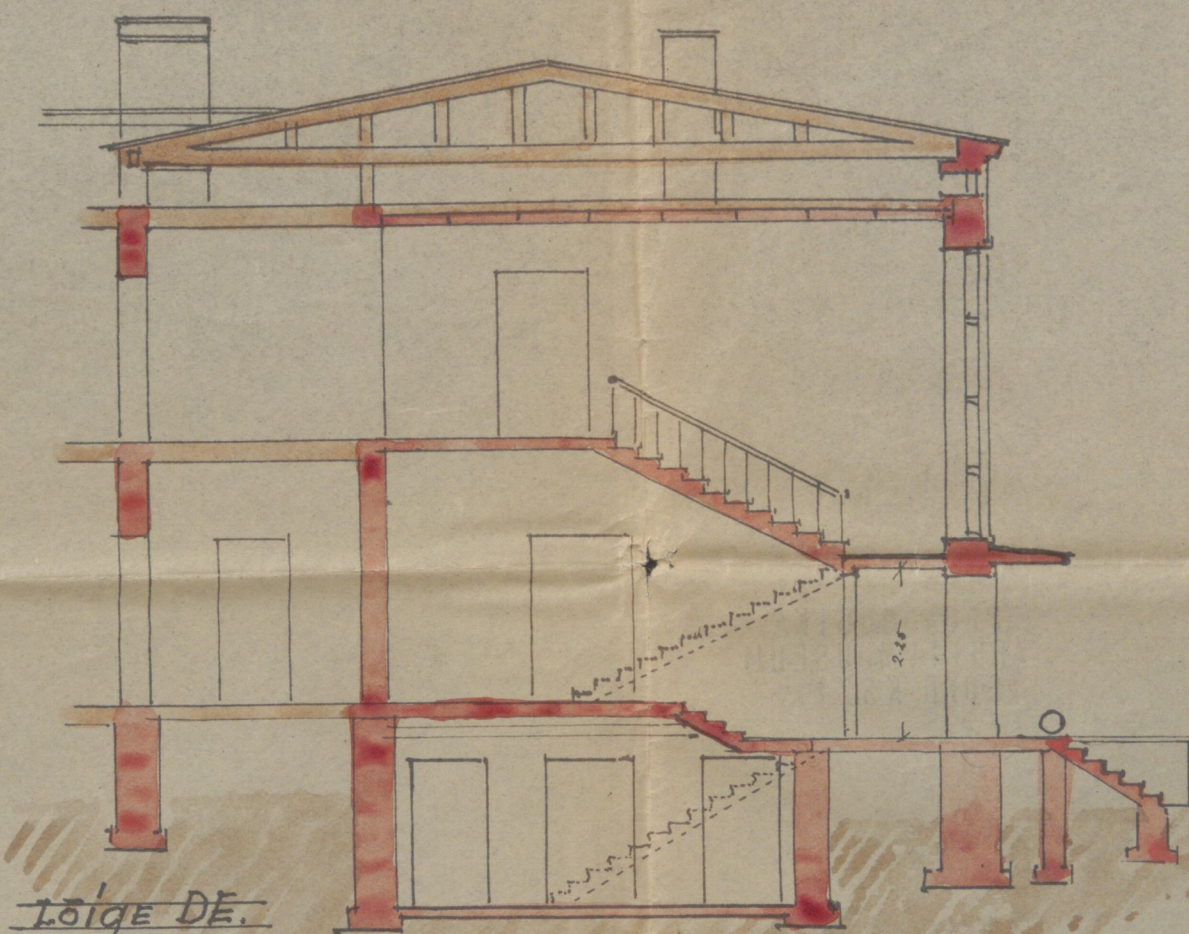

Lõige DE.


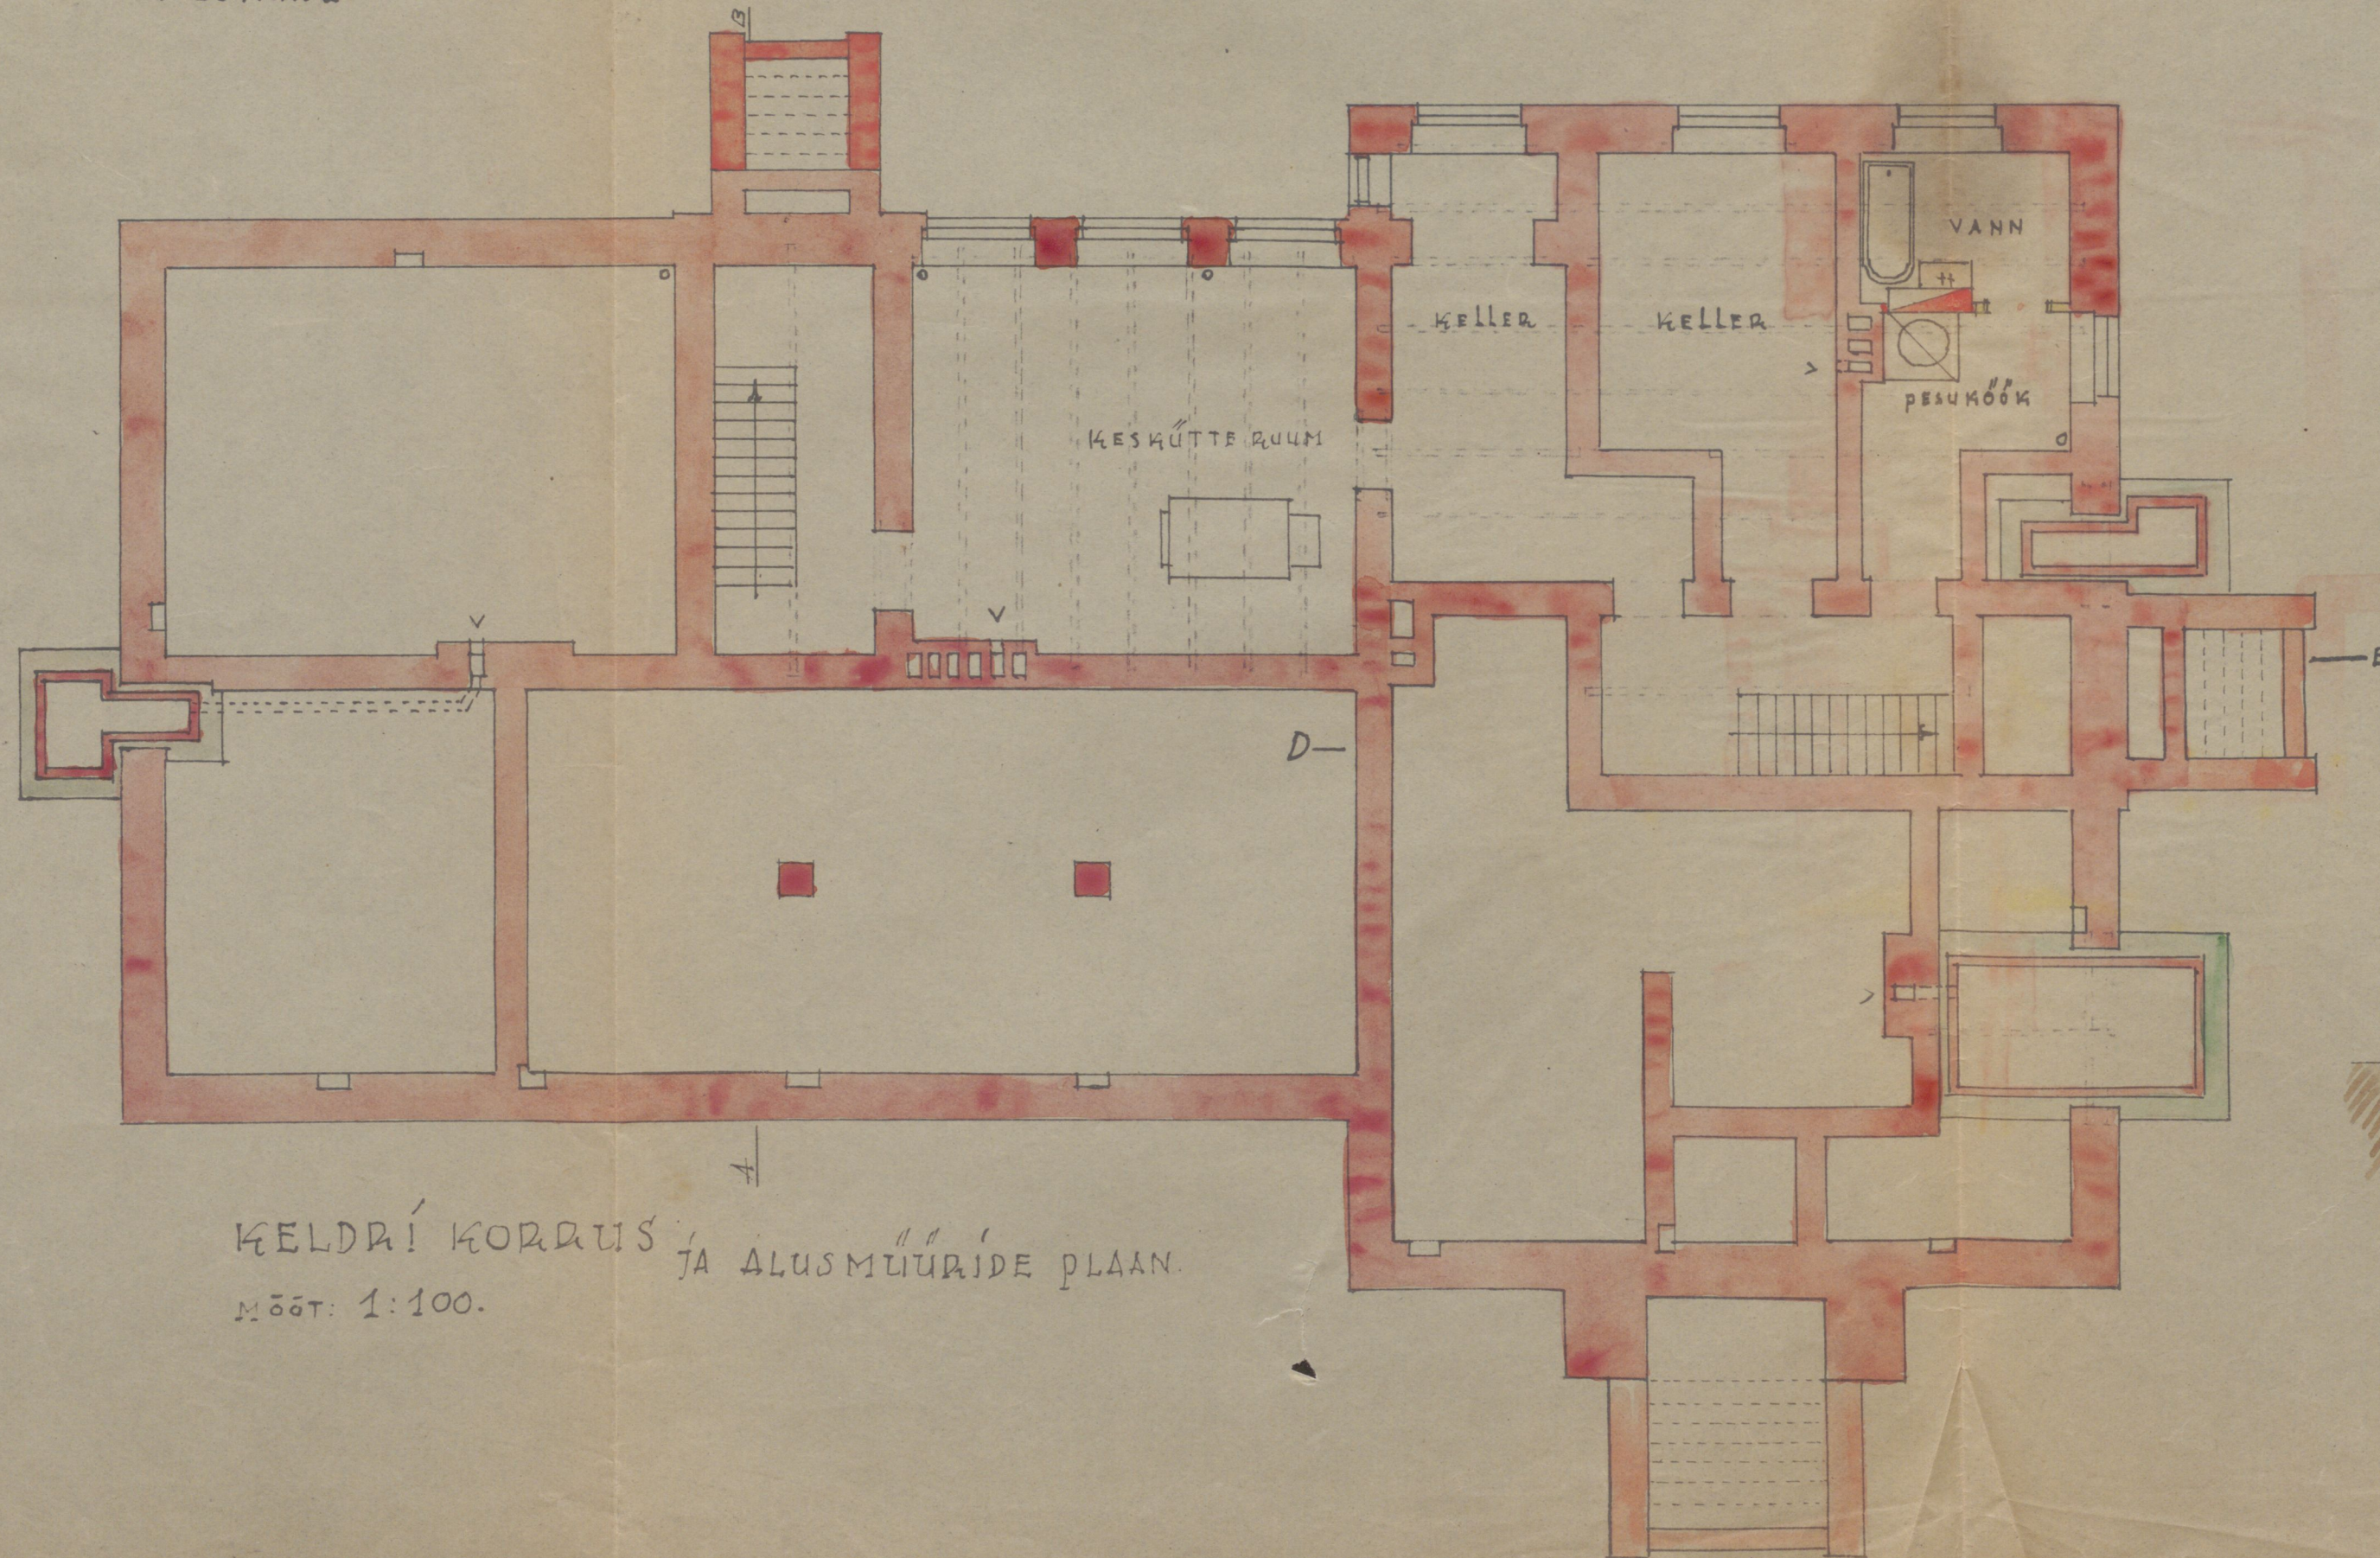


KELDRÍ KORRUS JA ALUSMÜÜRIDE PLAAN.
Mõõt: 1:100.

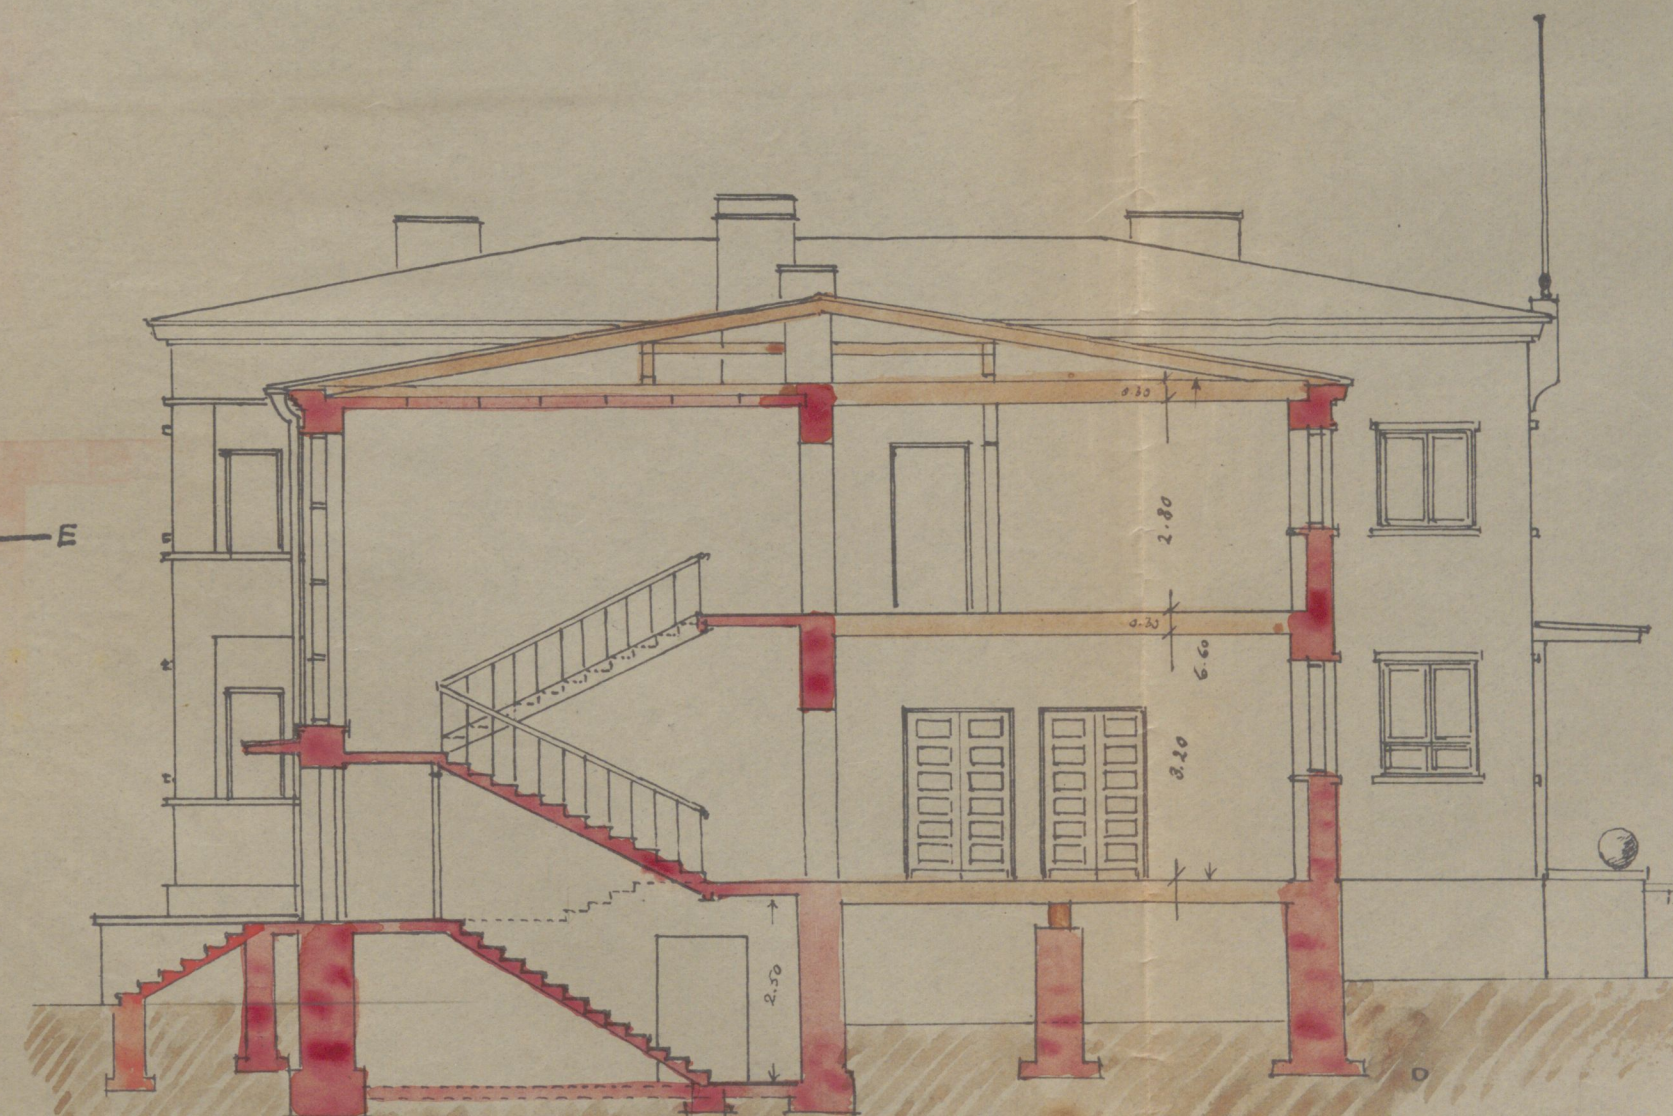


Lõige AB.


Projekt on
koostatud ja kontrollitud
mõelniste alusel ja ehitamatta Lään
K. B.
Tallinn 3/VIII 1950.

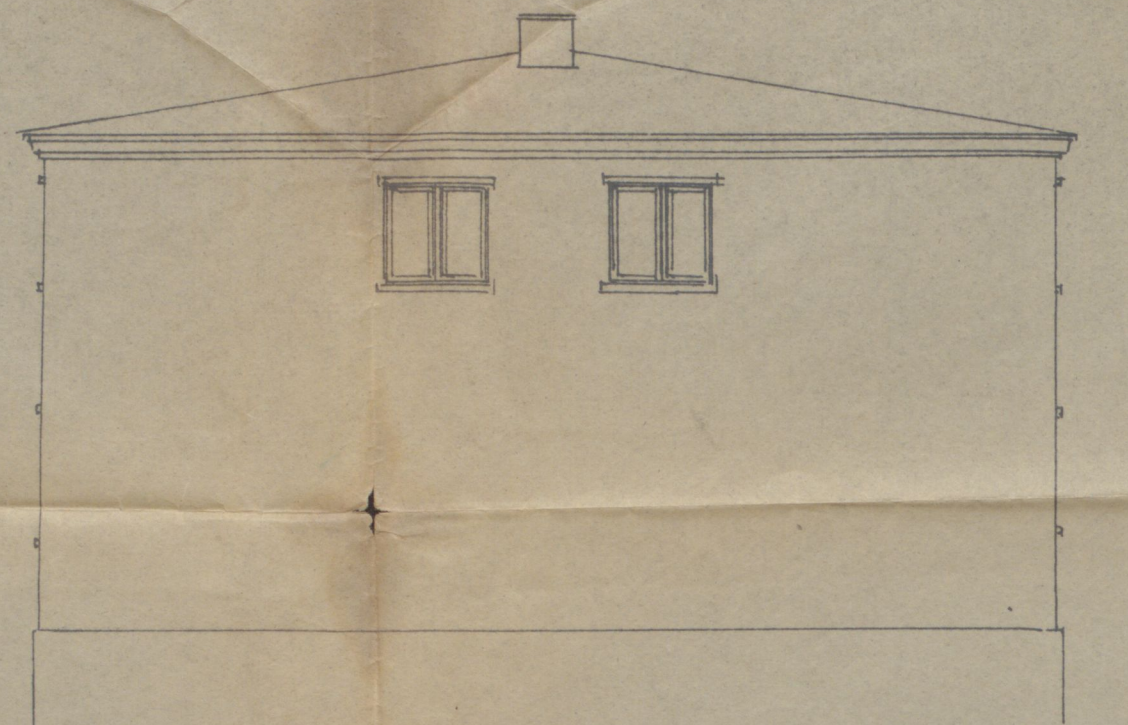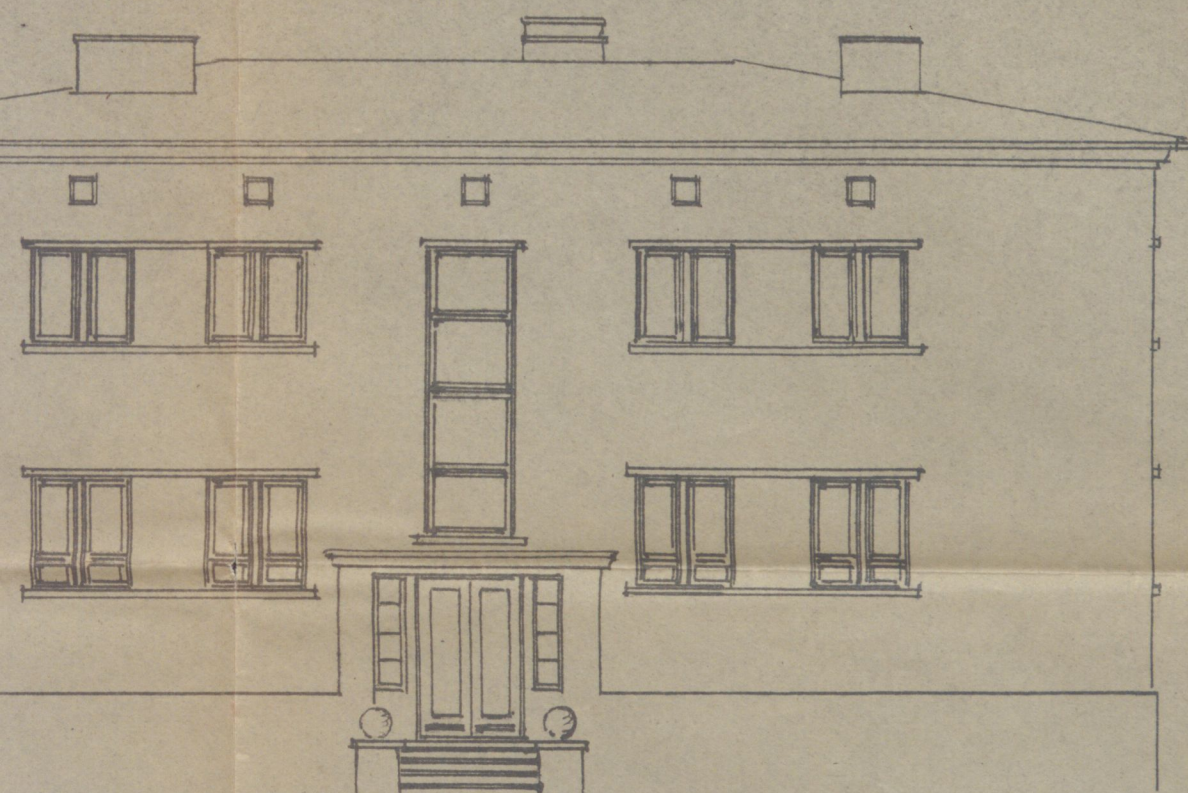


KÜLGVAADE

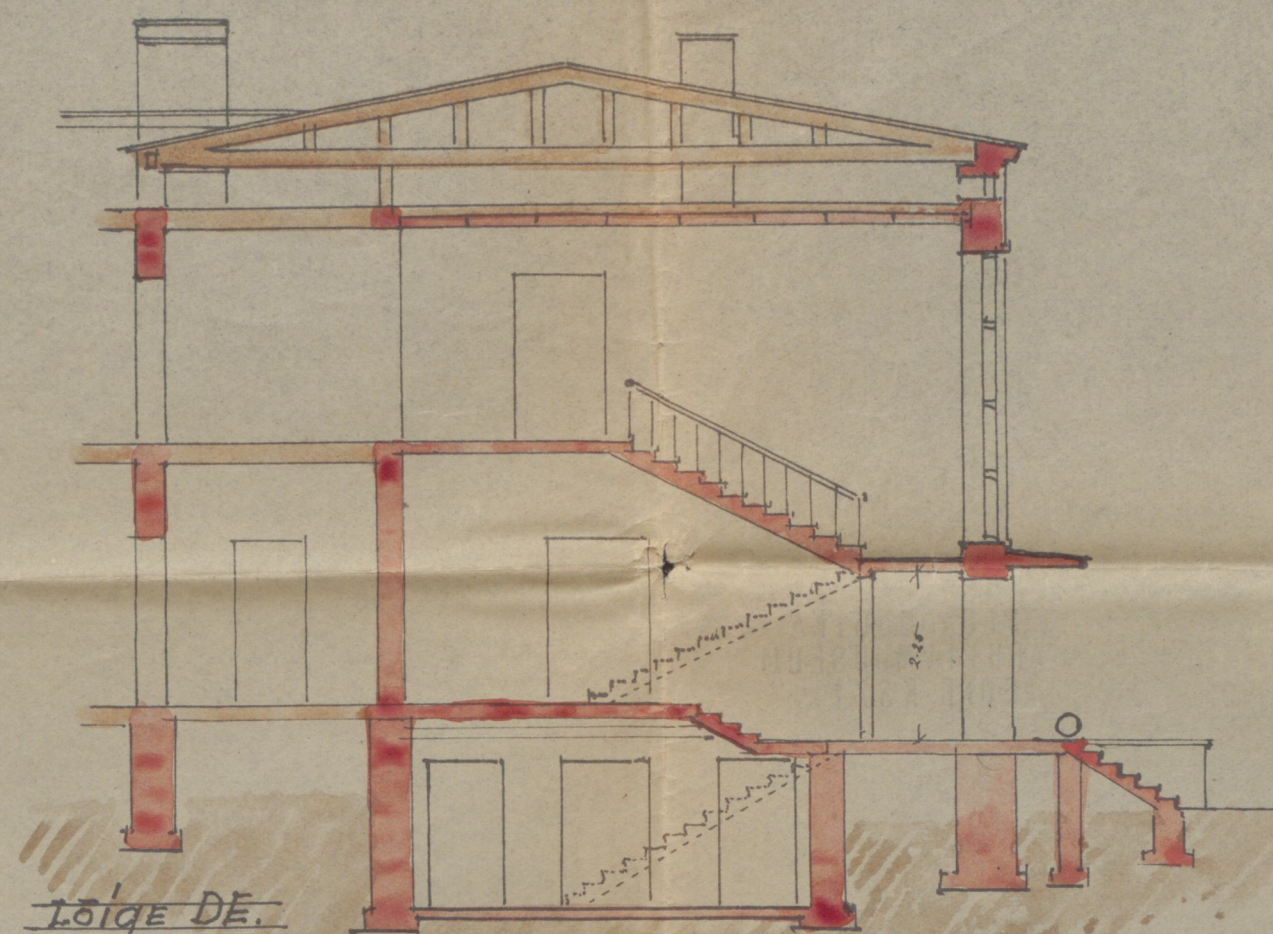

Lõige DE.

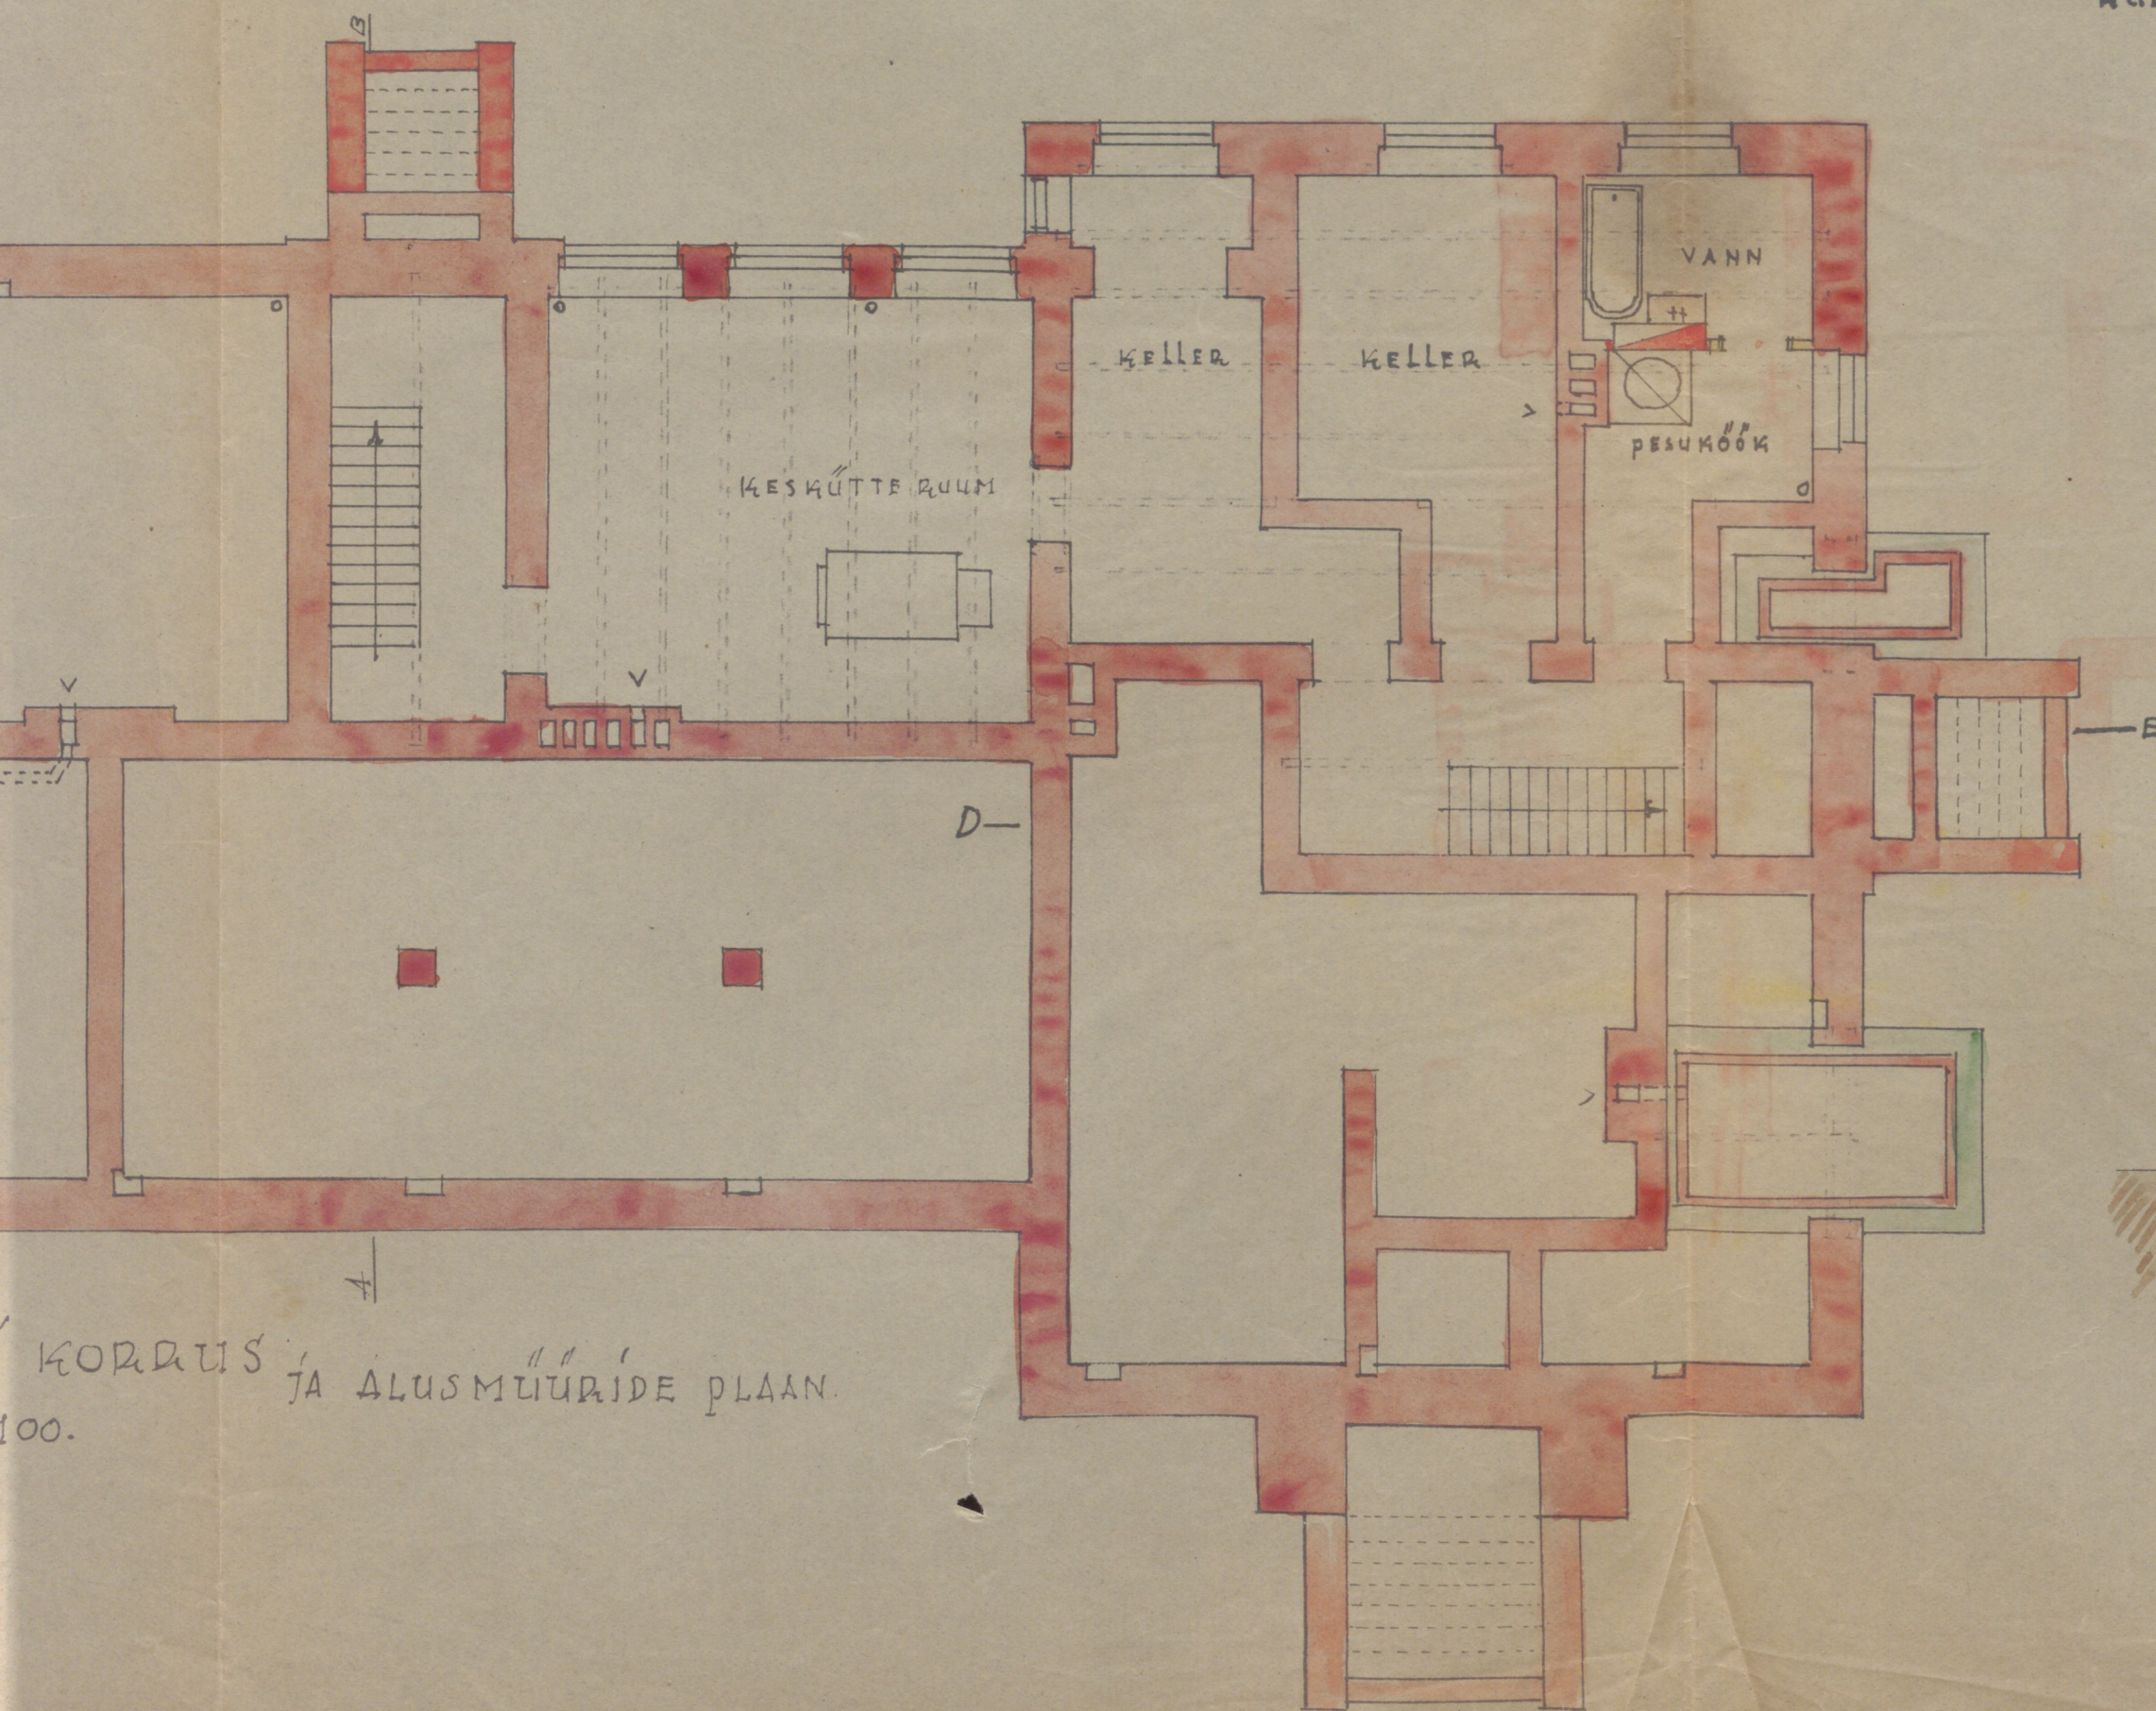

KORRUS JA ALUSMÜÜRIDE PLAAN.
100.

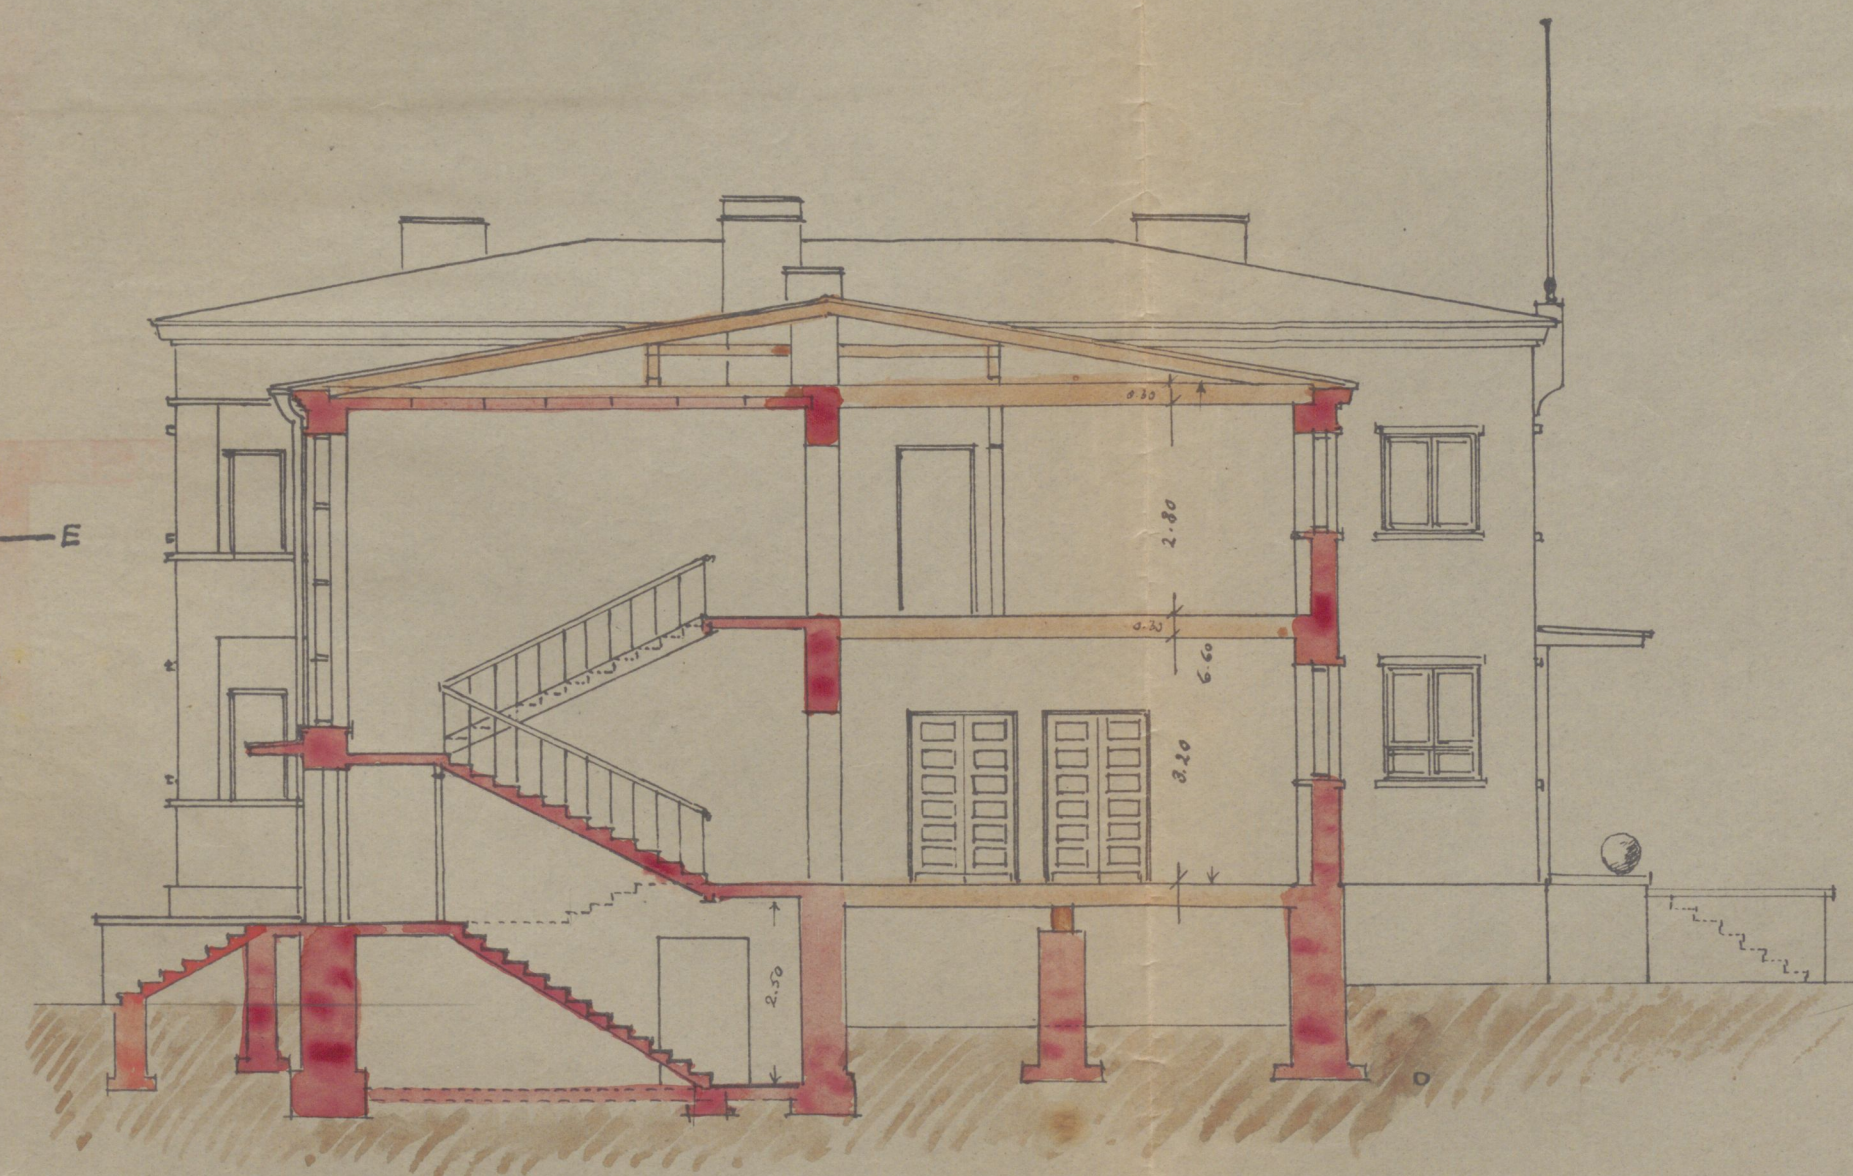

Lõige AB.

Projekt on
koostatud ja kontrollitud
mõelniste alusel ja ehitamata Lõide osas muredetud
Tallinn 3/VIII 1945.
K. Burman
ARHITEKT.