

Liik
Kaust

Hariduse- ja sotsiaalministeeriumi
KOOLIVALITSUSE

A K T

Pärnu linna maxkoolimaja
projekt.

Algus	19	a.
Lõpp	19	a.

Nr. 354



2. mail. 1924 a. Nr. 1730


Protokoll nr. 2.

Elamajunduse osakonna juhataja

Sekretär


Arhus, I. linna jaosk. krt-Nr. 8. Tallinna / Rütli /
ja Uue vül. nurg. asuwa / pr. K. Schmidt / hrde H. Ammende /
ja O. Brackmann'i päralt olewa era-koolimaja juurdeehituse

PLAAN.

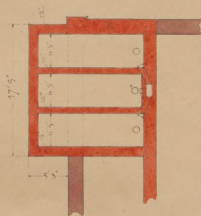


Wäljakäimise koha auk.


Seisukoha - plaan.

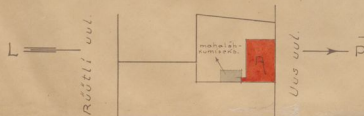

Tallinna vül

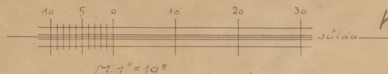

M. 1:100

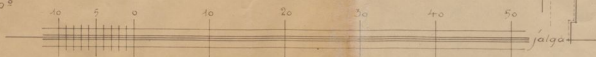

M. 1:100

Keldri korra põhiplaan.

Kawa läbiwaadatud ja wastu võetud
arvatud Pärnu linna Ehitiskomisjoni poolt
protokollile järele 1924 a.
tingimisel, et kõik seaduslikud ehitusmäärused
tähele pandud saavad.

Pärnus, 28. IV 1924 a. Nr. 1416

Komisjoni esimees:

Linnaarhitekt: *[Signature]*

A



Tempel
kandud
10. V. 1924
Kinnitatud
10. V. 1924
Kinnitatud
10. V. 1924



"P" a. m. a. l. 1927 a. 16. 2. 1750

Epitskoll nr. 2. 2. 1750



EW
A/N

akt
Tallinn
Sekkeldar

Pärnus / I. linna jaosk. krt-Nr. 8. / Tallinna / Rüütli /
Uue uul. nurg. asuwa / pr. K. Schmidt / hrde H. Ammende /
ja O. Brackmann'i päralt oleva era-koolimaja juurdeehituse

PLAAN.

Alumise korra põhiplaan.

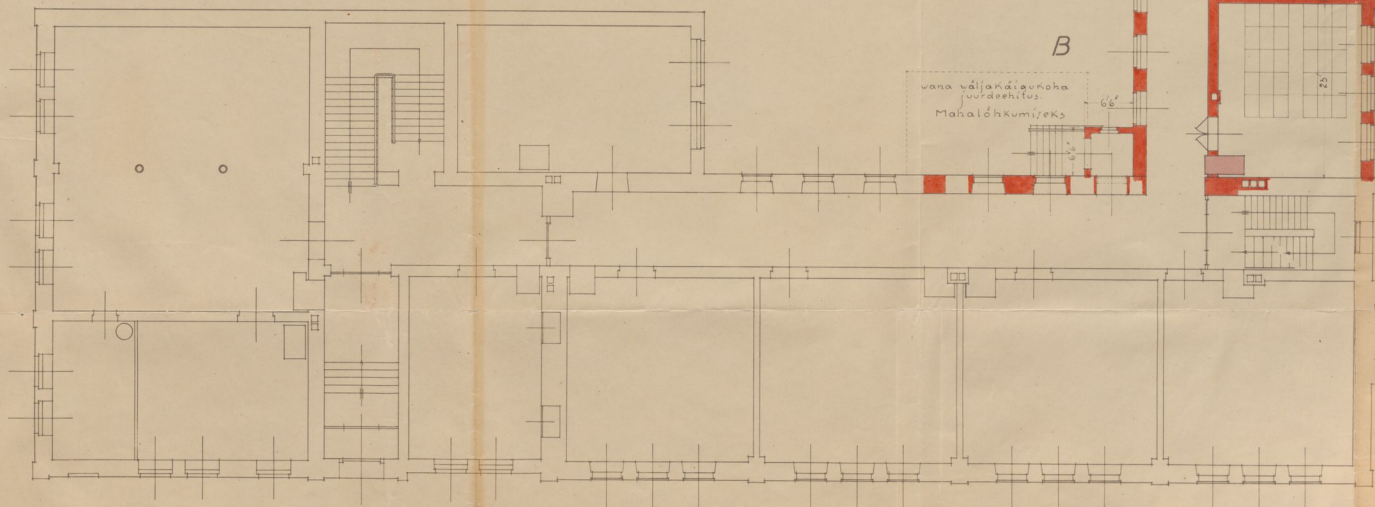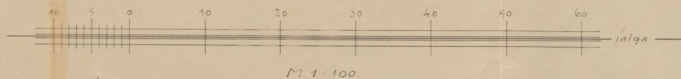

1924 № 51750





na juhafoja

Sekretär (144/16)

Pärnus / I. linna jaosk. krt-Nr. 8. / Tallinna / Rütli /
 ja Uue uul. nurg. asuwa / pr. K. Schmidt / hrde H. Ammende /
 ja O. Brackmann'i päralt oleva era-koolimaja juurdeehituse

PLAN.

korra põhiplaan.

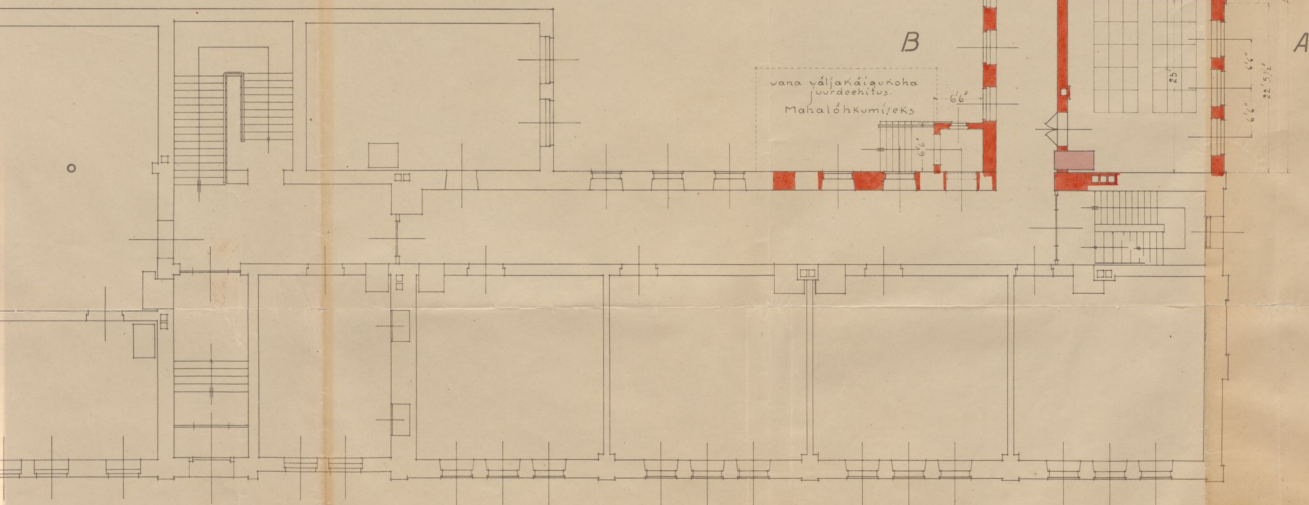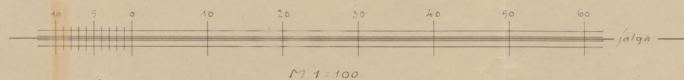



"24. mail 1924. N^o 51750

Teletell nr. 2. p. f.

Elu- ja majandusministeeriumi juhataja



A/N

Arhitekt E. Wolffeldt
Saksa keele osakond

Päritus I. linna jaosk. krt-Nr. 8 / Tallinna / Rüütli /
Uue pöl. nurg. asuwa / pr. K. Schmidt / hrde H. Ammende /
ja O. Brackmann'i päralt olewa era-koolimaja juurdeehituse

PLAAN.


Ülemise korra põhiplaen.

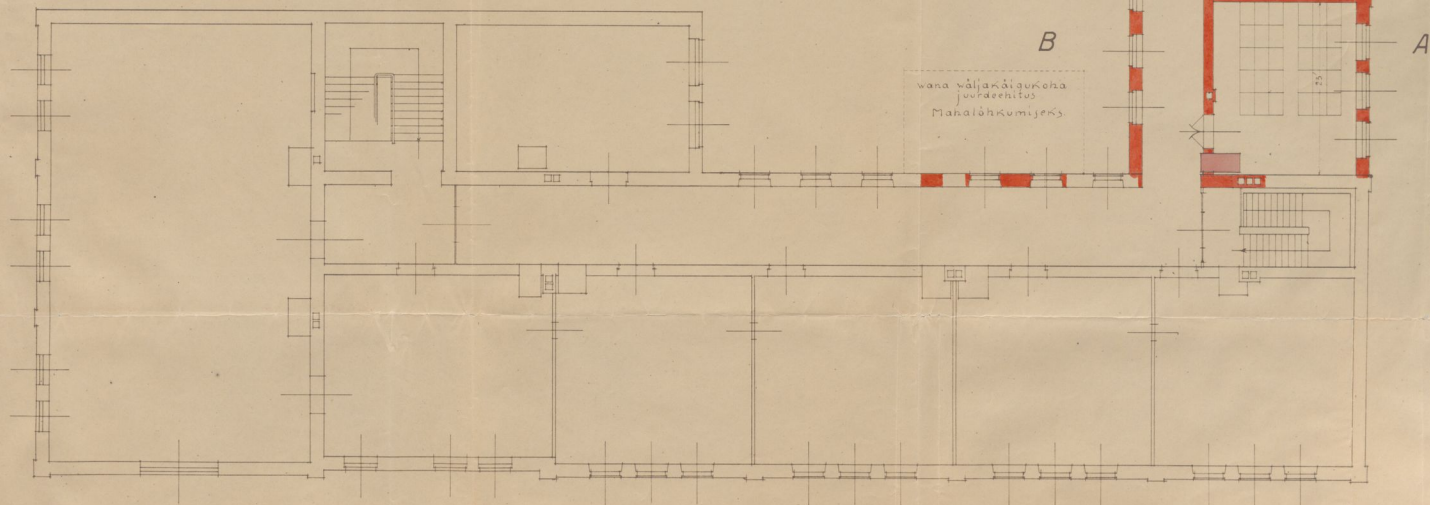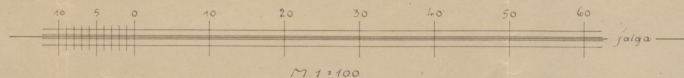



PLAN.

Ülemise korra põhiplaan.

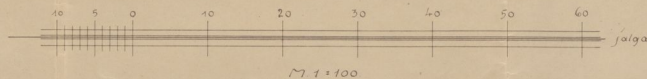

$\frac{P}{E/W}$
A/N



Pärnus / I. linna jaosk. krt-Nr. 8 / Tallinna / Rüütli.
ja Uue uul. nurg. asuwa / pr. K. Schmidt / hrde H. Ammende /
ja O. Brackmann'i päralt olewa era-koolimaja juurdeehituse

PLAAN.

Kartuamintseertum poolt kinnitatud

"N" ... arhitekt. 1918 / a. 26. 11. 1918


Protokoll nr. 2. ... p. 1.

Kajandussaadkonna juhataja


Sekretär: *W. W.*



Uus waade Uue uul. poolt.

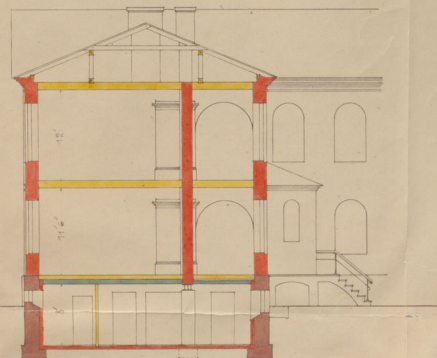

Lõige AB.

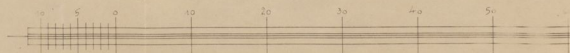

M 1:100

ARCHITECT: E. WOLFFELDT / A. NÜRNBERG.

E/W
A/N



riigiministeeriumi poolt kinnitatud

Arhitekti nr. 102 / a. 1910

Trafikell nr. 2

Rejendusekonna juhataja



Seisakirja nr. 1

Pärnus / I. linna jaosk. krt-Nr. 8 / Tallinna / Rüütli /
ja Uue uul. nurg. asuwa / pr. K. Schmidt / hrde H. Ammende /
ja O. Brackmann'i päralt olewa era-koolimaja juurdeehituse

PLAN.



Uus waade Uue uul. poolt.

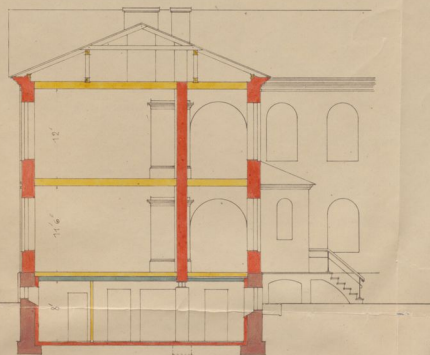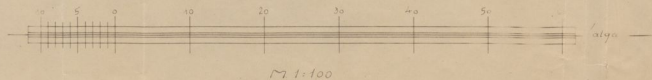

Lõige AB.

ARCHITEKTID: E. WOLFFELDT / A. NÜRNBERG.