


RAASIKU ALGKOO LIMAJA


K A V A N D

H A R J U M A A L




MÕÖT 1:100

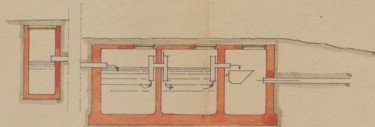


LÕIGE ROISKVEE
IMMUTUMISSEADEST

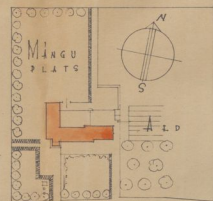




A S E N D I P L A A N
1:2000

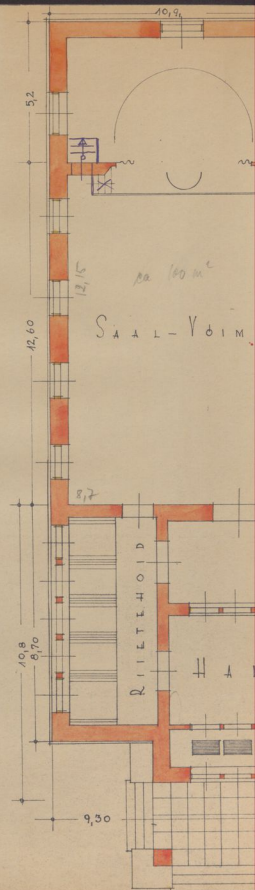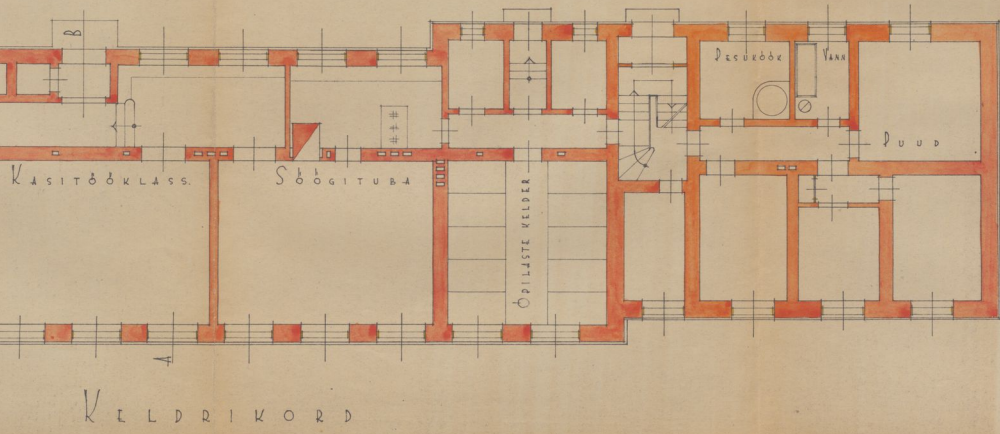
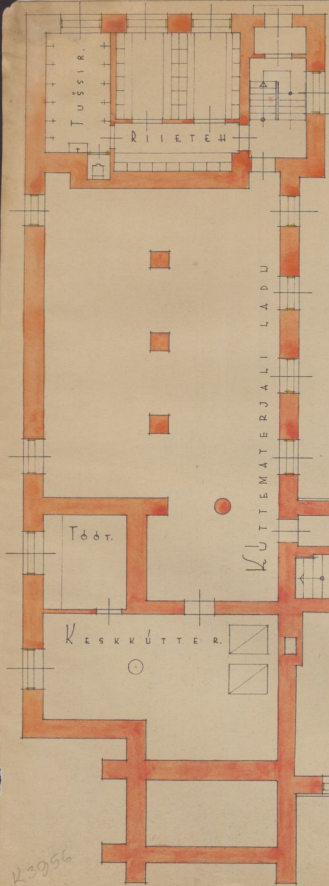



K3956

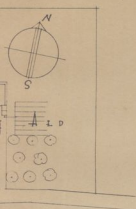


NDIPLAAN
1:2000

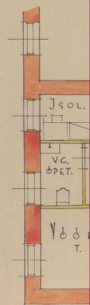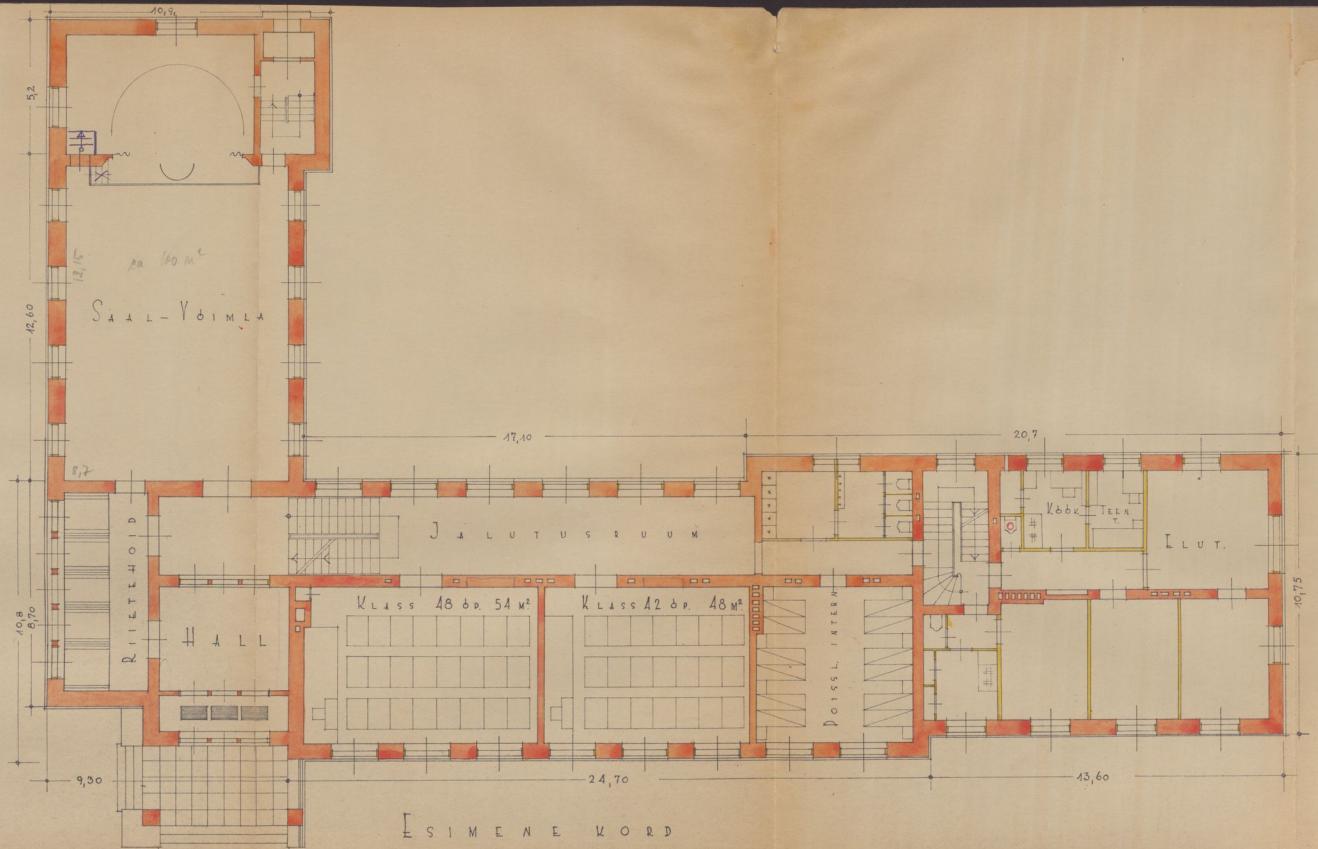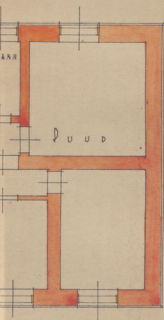

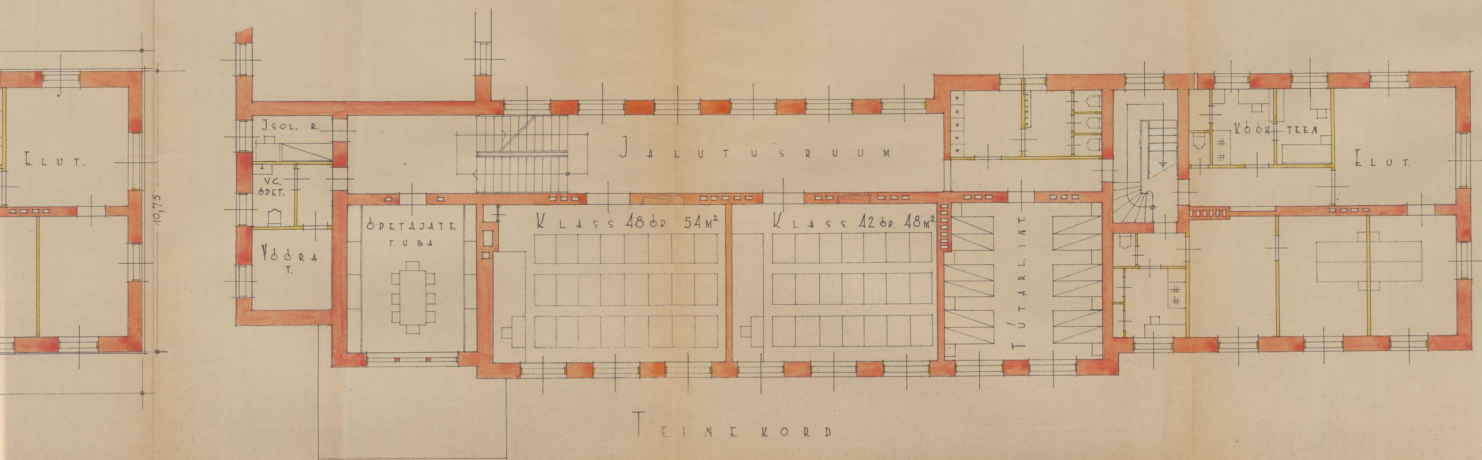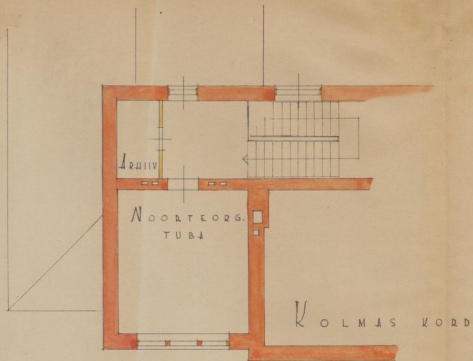


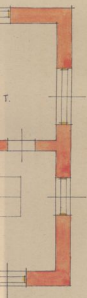

ESTVADE




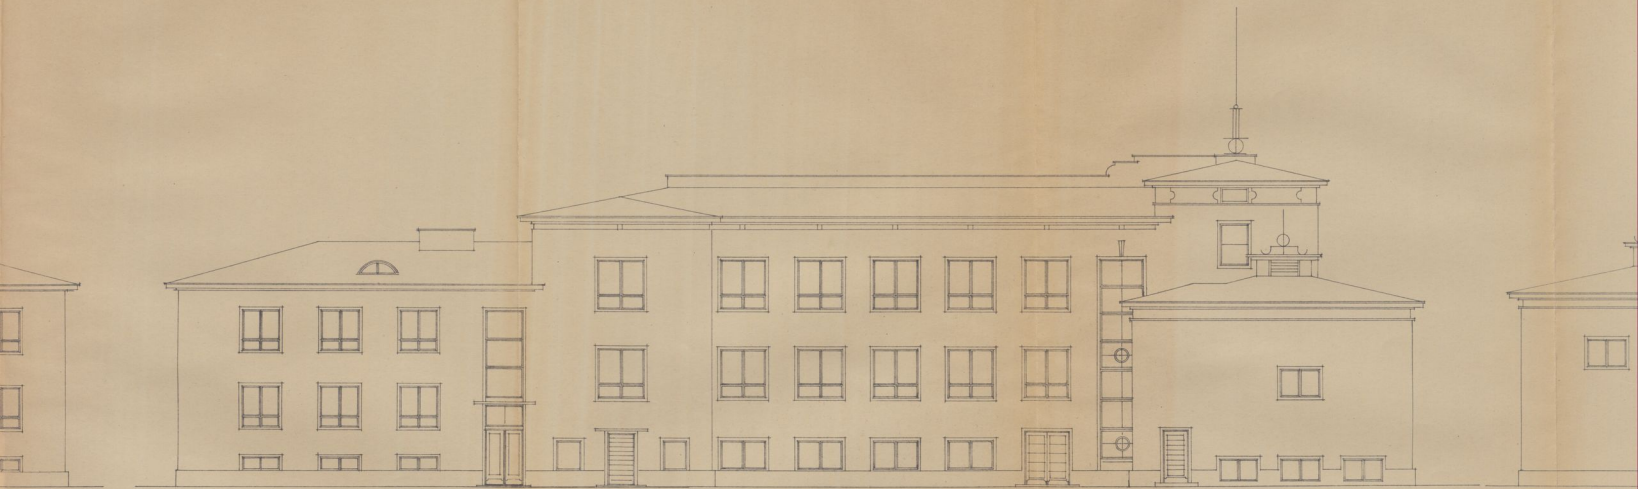


T A G A N T V A A D E

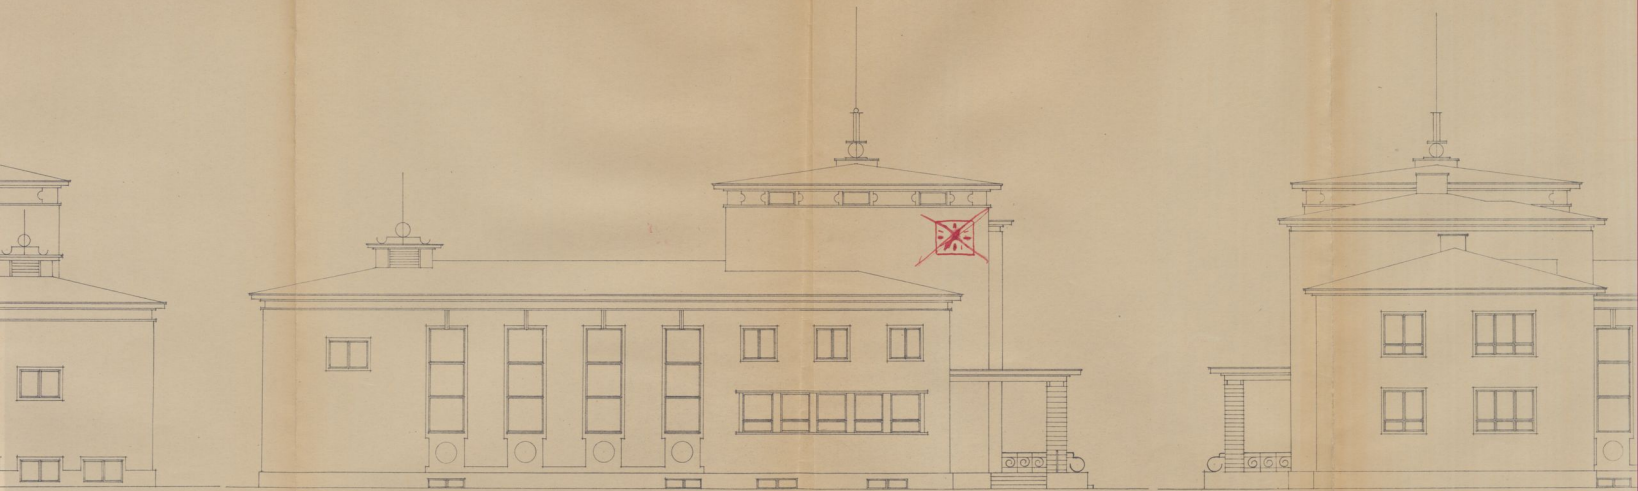

V I
U L G V A A D E

O T S I V A

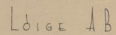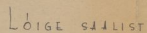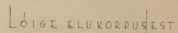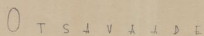

W. Albery, arch.
10.11.40

Protokoll

R a a s i k u algkooli maja projekti läbivaatamise koosoleku kohta Harju Maakoolivalitsuses 25. novembril 1940.

Projekti läbivaatamisest võtsid osa:

- 1) Maakoolivalitsuse juhataja V. Uustalu
- 2) Harjumaa ehitusinspektor R. Raidna
- 3) Koolide inspektor R. Robas
- 4) Tervishoiuosakonna juhataja k. t. dr. E. Pihlak

Sõnaõigusega võtavad projekti läbivaatamisest osa Raasiku vallavanem Aug. Irves ja Raasiku Algkooli juhataja R. Mänd. Projekti autor arh. A. Volberg ei ilmunud.

Koosolekut juhatab Koolivalitsuse juhataja V. Uustalu, protokollib Harju Maakoolivalitsuse sekretär E. Väinastu.

Raasiku Vallavalitsuse poolt on Harju Maakoolivalitsuse kaudu kinnitamiseks esitatud R a a s i k u algkooli maja projekt lõpukujul, mille koostanud arhitekt A. Volberg.

Projekt näeb ette uue koolihoone ehitamist Raasiku algkoolile uude asupaika, Raasiku alevikus. Hoone on projekteeritud kivihooneks ja selles on ette nähtud keskküte, vesivarustus ja kanalisatsioon. Klassiruumide arv on nelineli. Hoone maht on ümarguselt 6.400 m^3 . Ehituse hind kubatuurse eelarve ja 1939a. hindade järel on $25 \times 6.400 = \text{kr. } 160.000.-$

Projekti eelkavandi läbivaatamisel Harju Maakoolivalitsusel 16. sept. 1940 seati üles järgmised parandusnõuded:

- 1) käsitsi klassi projekteerida sokli korrale ja keskkütteruum paigutada mujale;
- 2) võimla on väike; tarvis võimla projekteerida suurema pindalaga, nii et ruumi mahuks võimlema vähemalt üks klassitüüpi õpilasi.
- 3) projekteerida pesuköök ja pesurulliruum.

Projekti läbivaatamisel tänasel põeval selgus, et: 1) eelmisel koosolekul leitud puudused uues projektis on kõrvaldatud;

- 2) koolihoone uus asukoht Raasiku alevikus vastab koolivõrgu nõuetele;
- 3) klassi- ja muude ruumide arv ja nende suurus vastavad nõuetele;
- 4) internadid on vajalikud.

Neli asjaoludel koosolijad tunnustasid Raasiku koolimaja projekti vastuvõetavaks esitatud kujul ja otsustasid see esitada Hariduse Rahvakomissariaadile kinnitamiseks.

V. Uustalu
Koolivalitsuse juhataja.

R. Raidna
Ehitusinspektor.

R. Robas
Koolide inspektor.

E. Pihlak
Tervishoiuosakonna juhataja.

E. Väinastu
Protokollaja.

Raasiku algkoolimaja kavandile.

Raasiku algkoolimaja kavand on projekteeritud kivihoitiseks: välisseinad kavatakse ehitada 2 kivi pakuselt kõrgtalliskivist; kapitaalsisseinad on samuti ettenähtud tellisseinad, kuna õhemad vaheseinad tehakse laudadest. Hoone kaetakse tsingitud plekist katusega. Hoonesse on ette nähtud keskküte, vesivarustus ja kanalisatsioon. Roiskvee kõrvaldamiseks on nähtud ette mehaanilise puhastamisega settetäev, kust selgunud roiskvesi juhitakse drenaaži võrgu kaudu maa-pinna (v. seade joonis), kus see hoolikalt teel huumuses muutub.

Õhuvahetus toimub akende ja välisseine järeltõrjete väliskõhu juurdeveolukanalite ja rikutud õhu kütõmbe lõõride kaudu vaheseintes ja korstnates. Viimased on katusele kokku viidud.

Ruumijaotuses on viidud läbi põhimõtte, et kõik kooli õppe-ruumid on koondatud ehitise peakorpusesse, kuna eraldi korpuses asuvad õpetajate korterid ja kooli saal-võimla. Sel teel on võimalik koolimaja püstitada järkjärguliselt, s.o. esiteks peakorpus, siis õpetajate tiib ja lõpuks saal-võimla.

Peakorpusede opeklassid asuvad I ja II korral Uksteise peal, kusjuures I kord algab soklikorralt, s.o. poole võrra kõrgemalt teiste korpuste ruumidest. Niimoodi juub klasside alla avar ja valge soklikord, mida saab otstarbekohaselt kasutada küsitööklasiks, süügiroomiks ja süügiks. Riisteholuruum on projekteeritud sarnaselt, et teda saab ajutiselt kasutada saalis võimlejate riistuseks, kui aga ehitatakse välja saal-võimla, siis on selle juures ettenähtud eraldi riisturuum düüsiurumidega. Koolilipude korral kasutatakse seda riisturuumi näitlejate tubadena.

Internaadid asuvad peakorpuse I ja II-tel kordadel ja on otseses ühenduses korterite korpusega, mis võimaldab internaadides hõlpsat üherelevastust.

Klosetid on projekteeritud sarnaselt, et neid saavad õpilased kasutada nii internaatidest, kui ka klassidest.

Õpetajate toa läheduses on nähtud ette eriruum kooli revidentide ja instruktorite õbbimiseks. Kolmandal korral on ette nähtud koolinoorte organisatsioonide tuba.

Elukorpuse keldrikorral dsuavad kooliõpetajate keldrid. Kesk-

kütte ruumid asuvad vestibüüli ja saali all keldrikorral.

Arvestus saali lae kohta esitatakse hiljem. Üksikasjalik ruumi jaotus selgub projektist.

K u b a t u u r e e l a r v e:

Ehituse maht:

Peakorpus: $24,7 \times 10,7 \times 9,9 + 6,9 \times 1,0 \times 9,9$ = $2684,78 \text{ m}^3$

Flukorpus: $13,6 \times 10,75 \times 8,3$ = $1213,46 \text{ "}$

Vestibüüli korpus: $5,6 \times 10,2 \times 12,7$ = $725,42 \text{ "}$

Riietehoiukorpus: $3,7 \times 8,7 \times 9,0$ = $289,71 \text{ "}$

Saal: $9,9 \times 17,8 \times 8,2 + 5,9 \times 1,0 \times 8,2$ = $1493,38 \text{ m}^3$

K o k k u $6406,75 \text{ m}^3$

U m m a r g u s e l t 6400 m^3

Ehituse hind: $25 \times 6400 = 160,000$ krooni

M ä r k u s: Ehitise kubatuureelarve on koostatud
1939.a. hindade alusel.

W. K. K. K., arb.
10.11.40.