


Rae valla 6kl. 3 kompl.
algkoolimaja projekt.
Harjumaal.

Asetusplaan

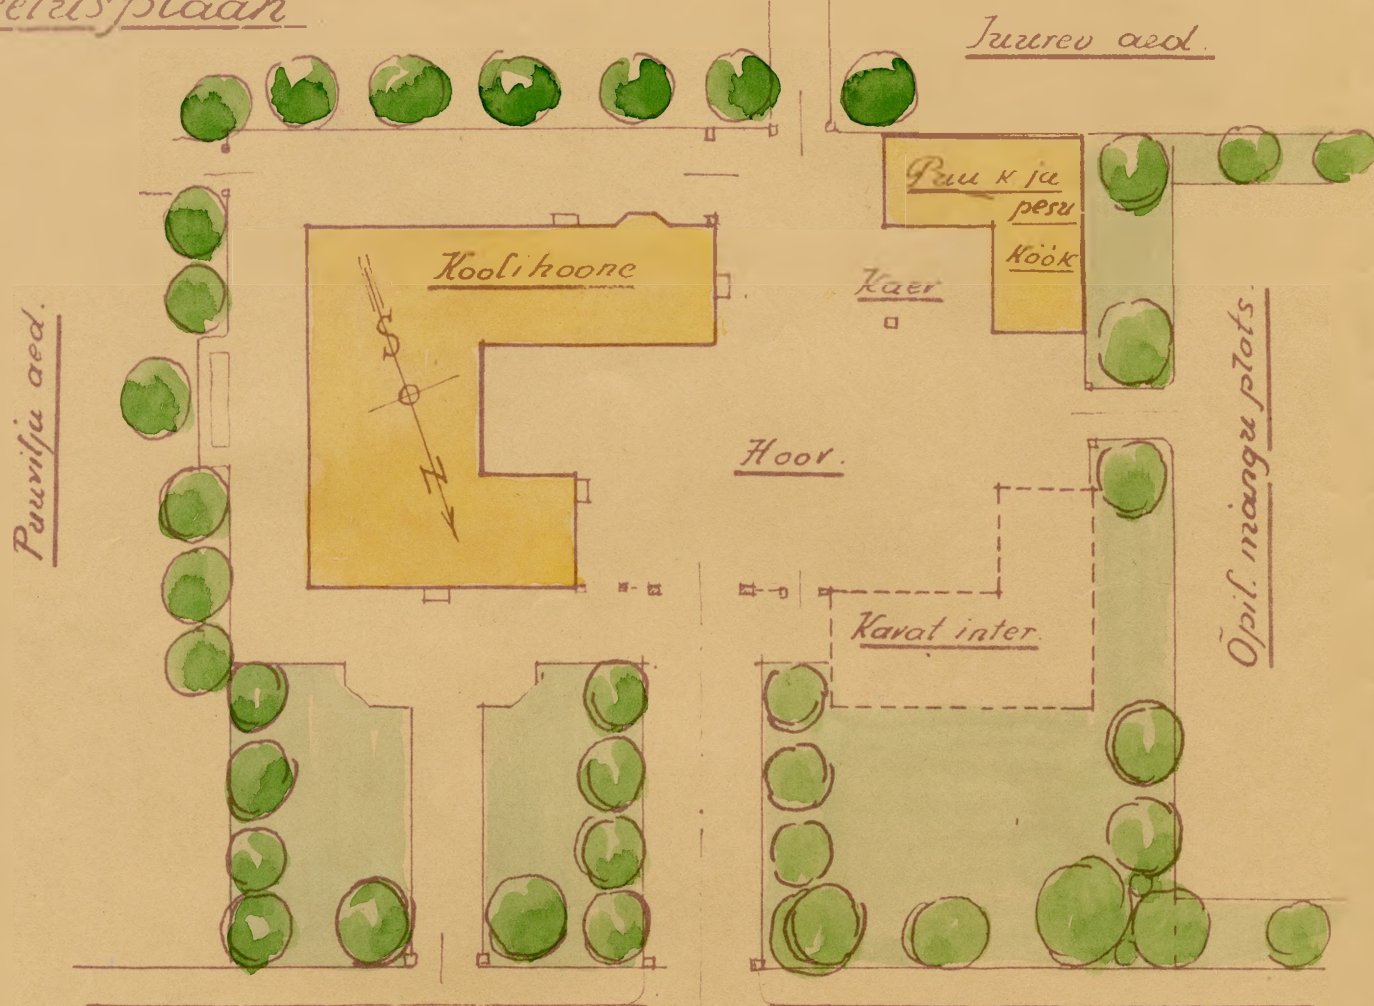

Hülaraheline tee.

M 5 0 5 10 15 20 25 30 35 M 1:500

ja Sotsiaal

Haridusministeeriumi poolt kinnitatud

7. märts

1930

12081

80


7



Jaan Muff

T. Mikkels


Keldri korra plaan.

M 1:200

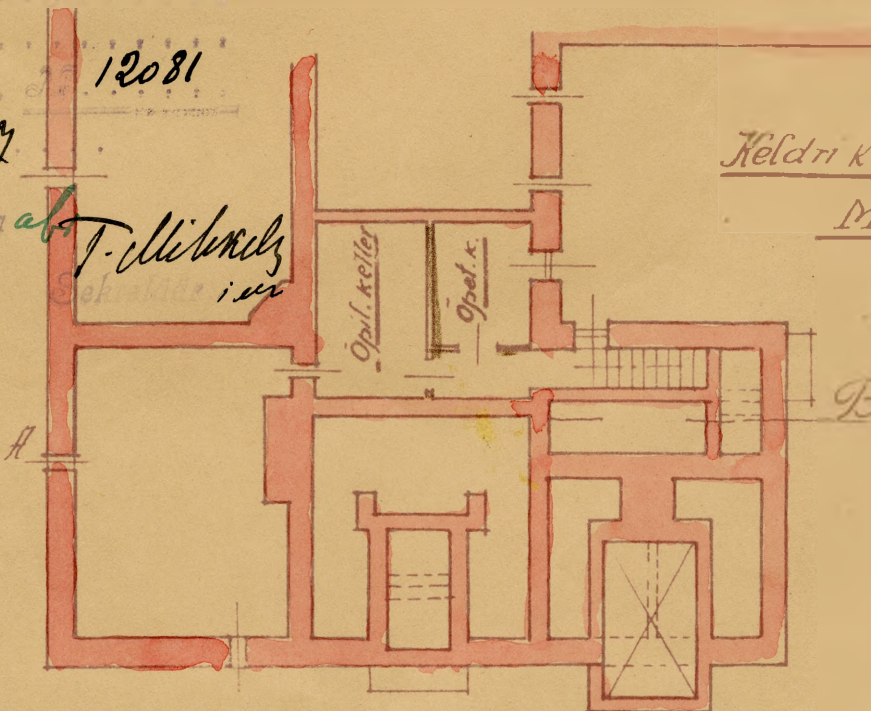

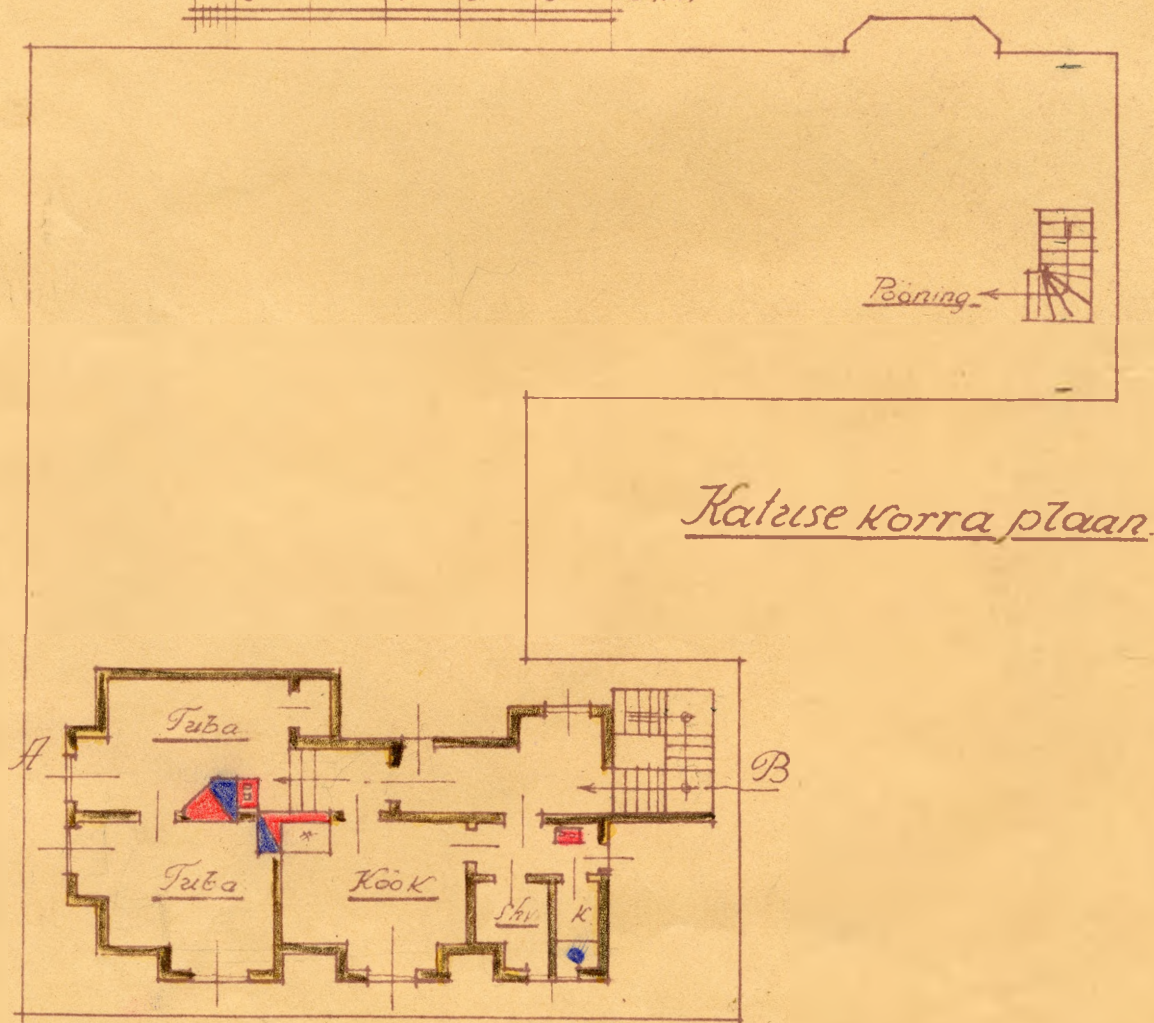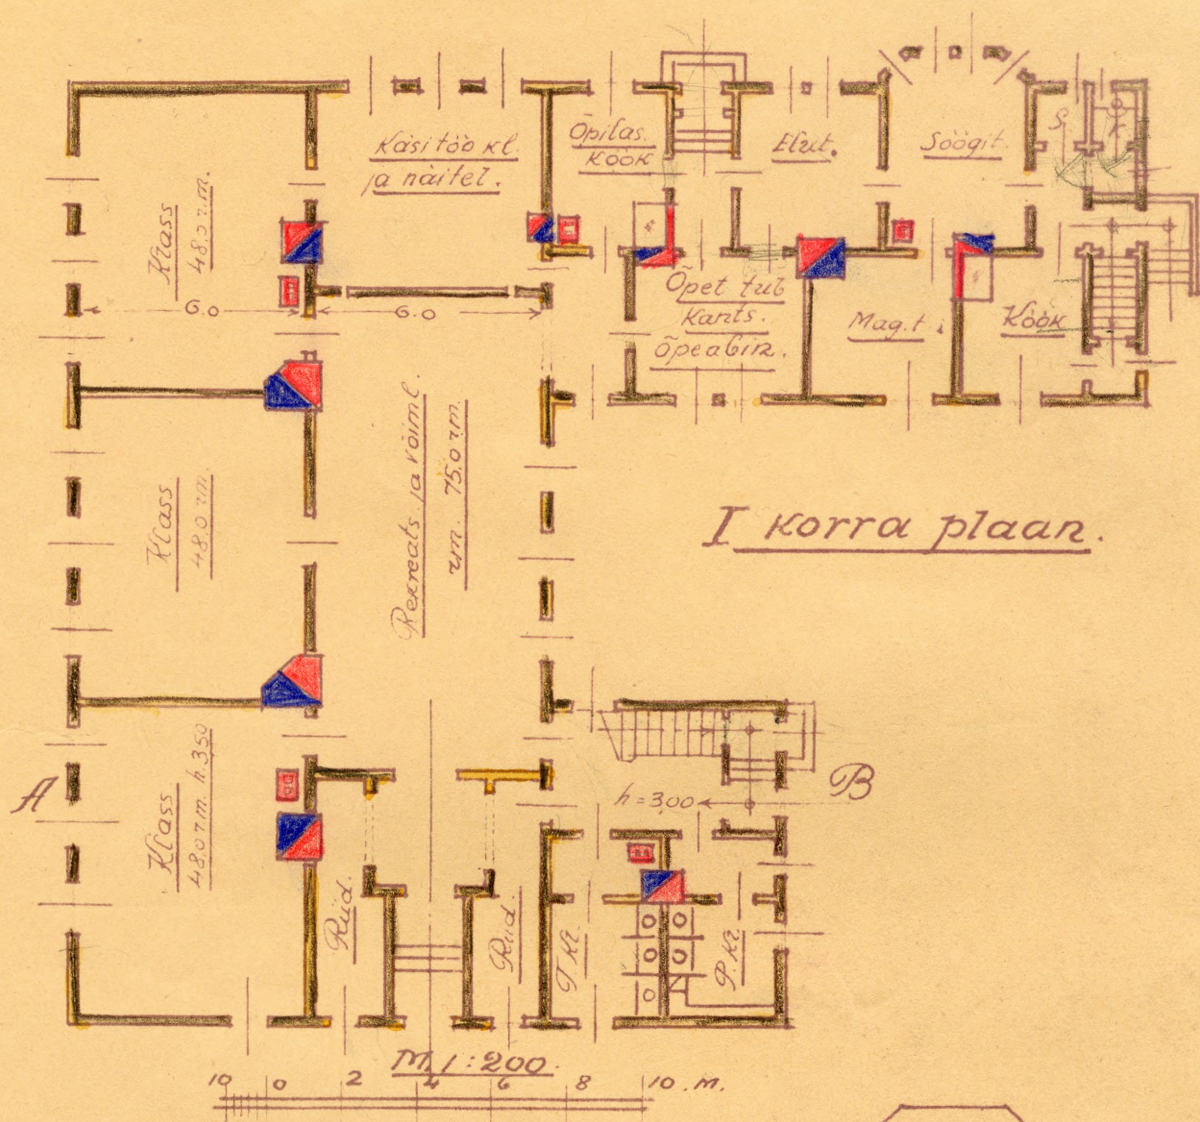


Lõige A-B

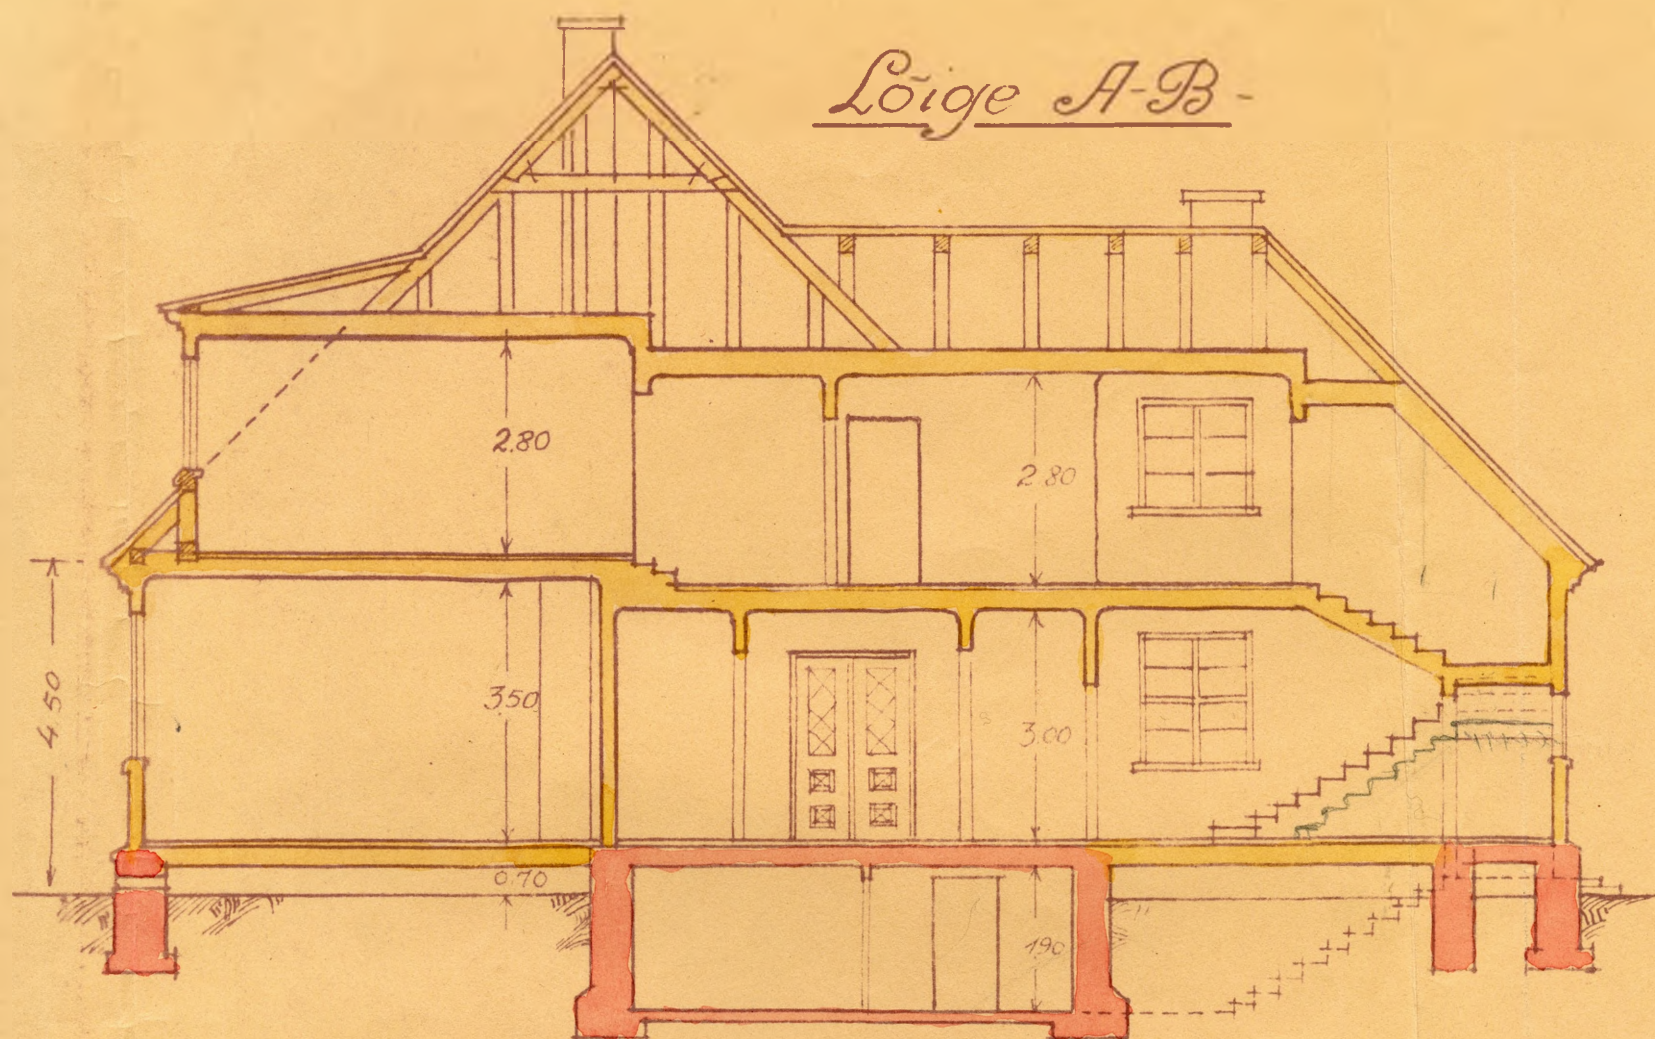

M. 1:100.

Fasad.

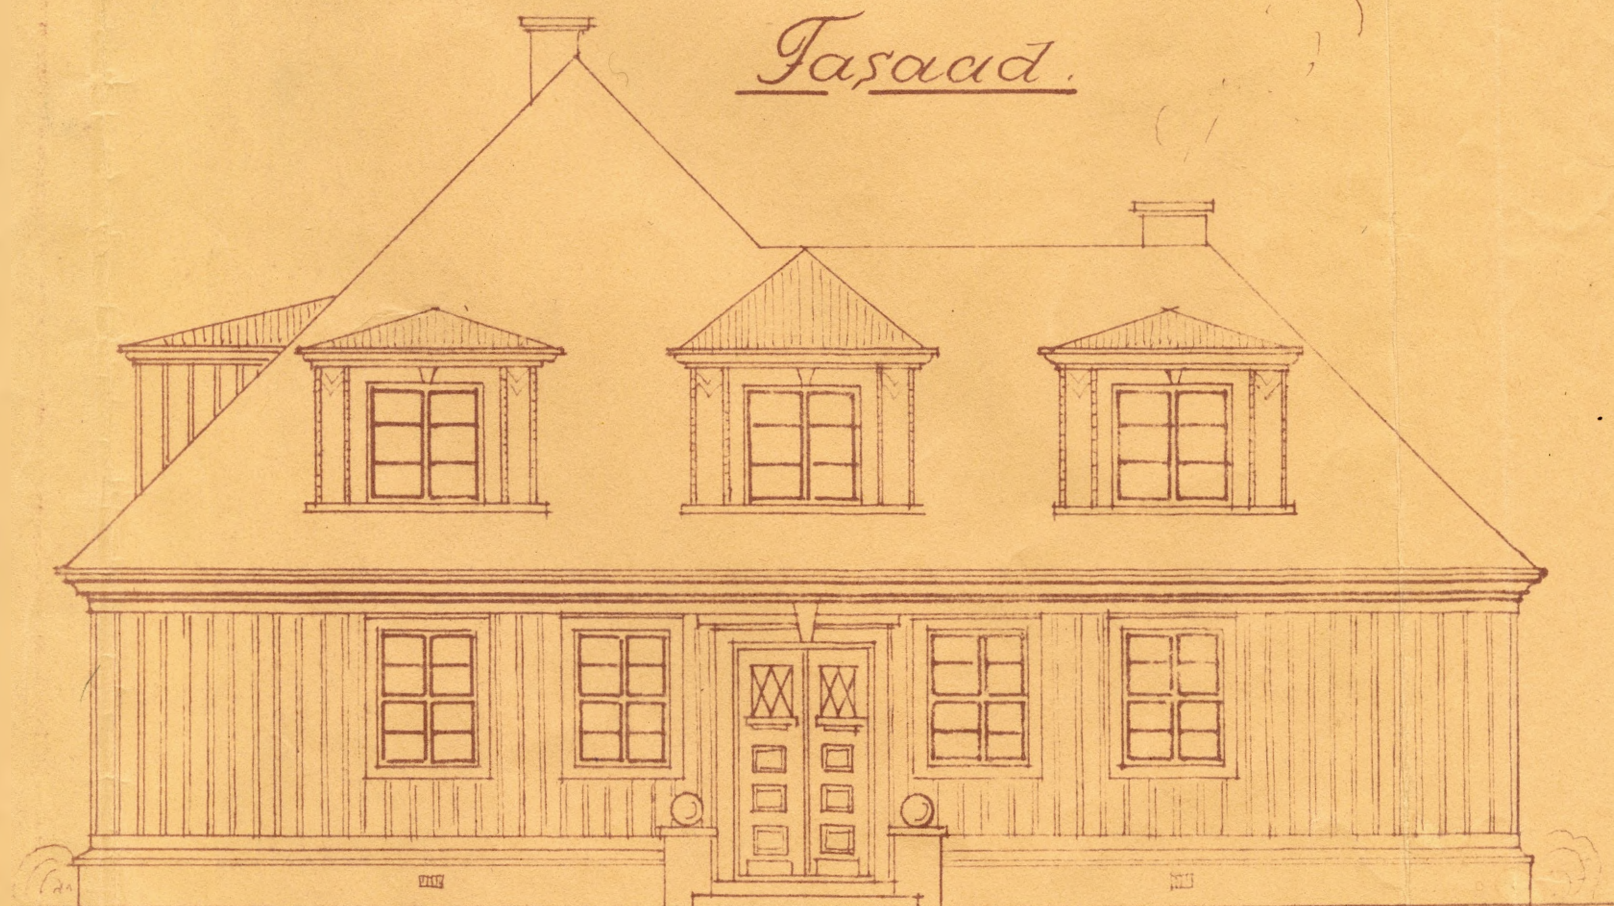

Kõrvaldisead. m. l.
K. Põlgi
Lõpet. t. l. m.
Veeb. 1929 a.