


Rakwere lina
Ialgkooli hoone
kawa.


Leht 1.

Daade hoovi poolst.

Maaf 1:100.


 


II korra plaan.

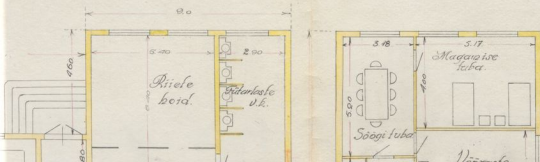


I korr plaan.


Määr 1:100.

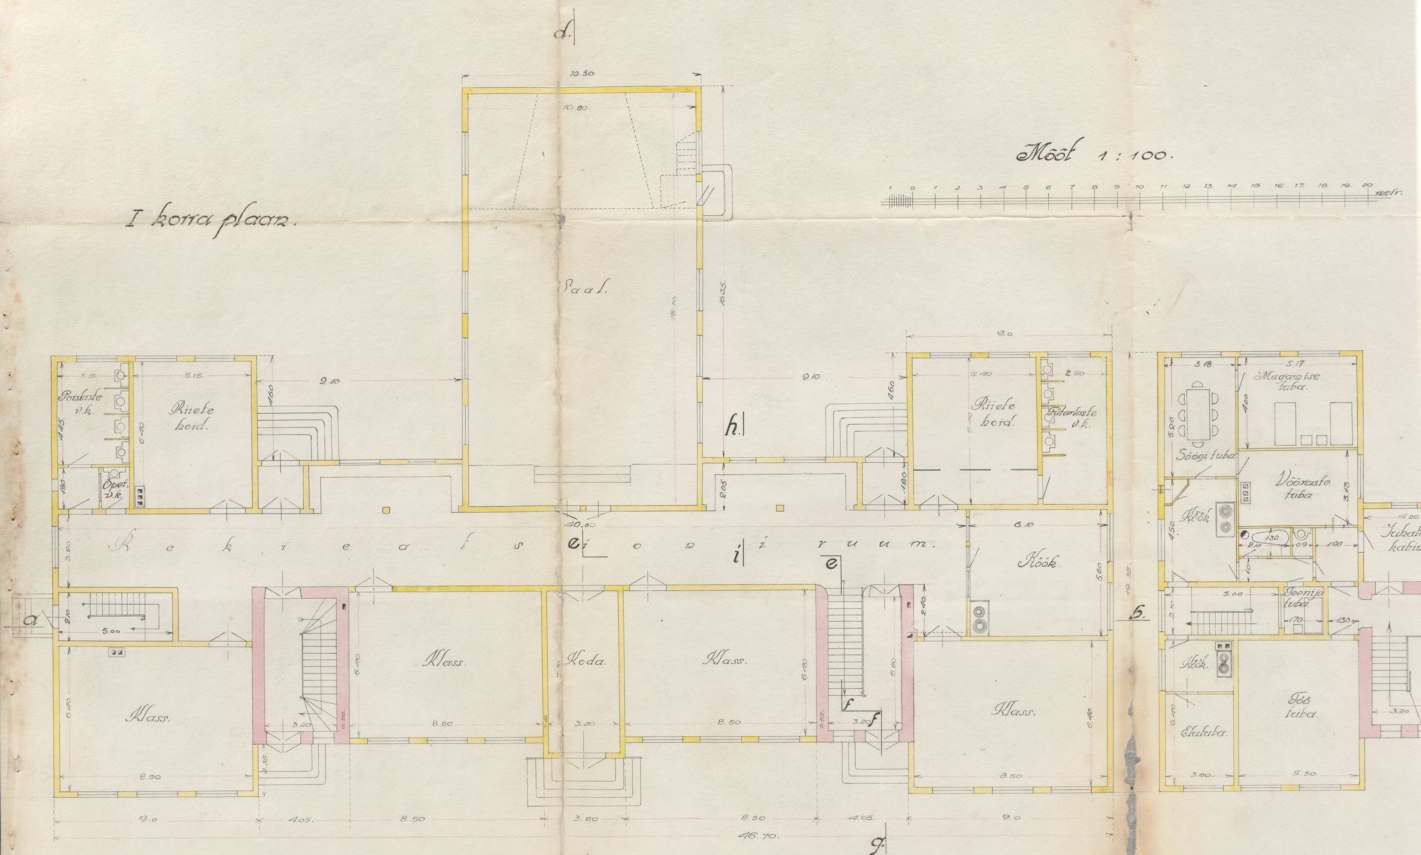 

Maat 1 : 100.

 

I korr plaan.

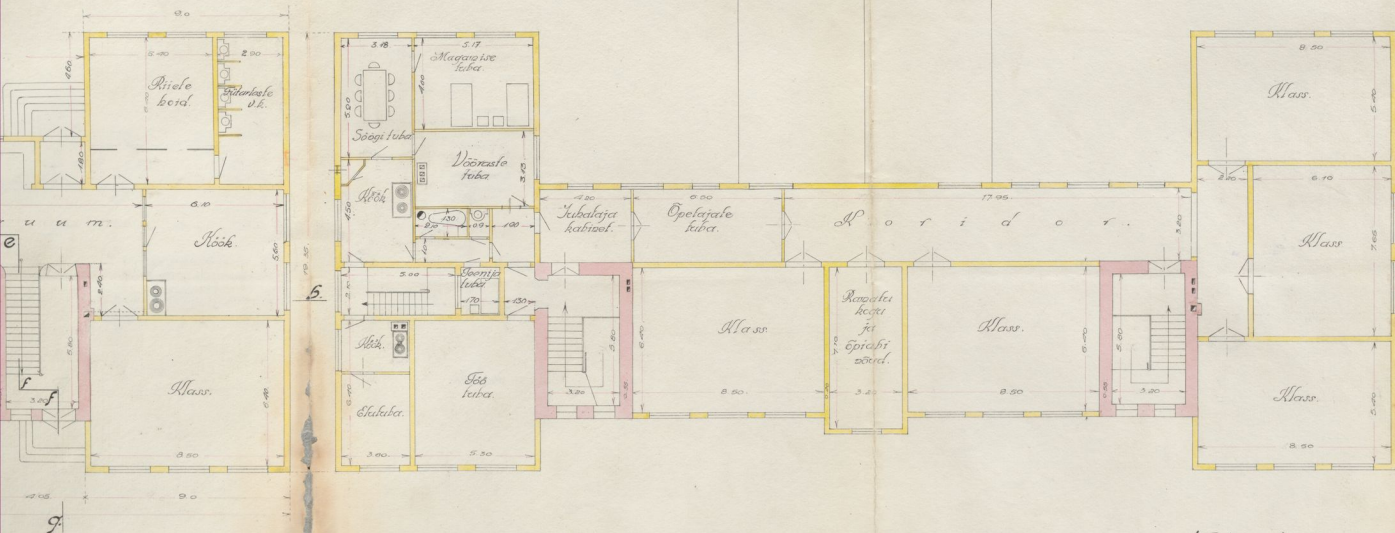

Projekti valmistanud: K. Kaal
 Vih-ko.

Taol 16. vi. 26.