

KAARMA-SUURE VALLA

* RANDVERE *

ALGKOOLI HOONE KAVAND

RINNITAN:

G. Ostrat, majas, arh. aal. vi

*Töedeministeeriumi
Ehitise järelevalve inspektor*

16.04.1935

SAAREMAAL

MOOT 1:100

1 0 1 2 3 4 5 6 7 8 9 10 11 12 13 14 15
Käesolev projekt on Töedeministeeriumi poolt läbivaadatud ja vastavaks tunnistatud.

Peaarhitekt

ASENDIPLANN 1:1000

Arhitekt
Insener

10 0 10 20 30 40 50 100 M.

ERA TEE JÄRASE KÜLLA →

JUURVILJA AED

Tiik

DRAEV

MÄNGUPLATS
3500 M²

Hoov



MAJAPIIL



→ KÜLLA
MAANTEE
KLASSI

KÜRESAARE

KELDORI

PLEKK-KAT

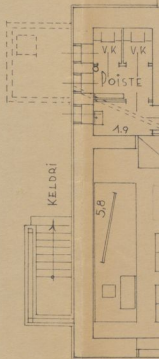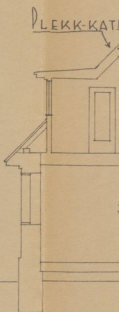

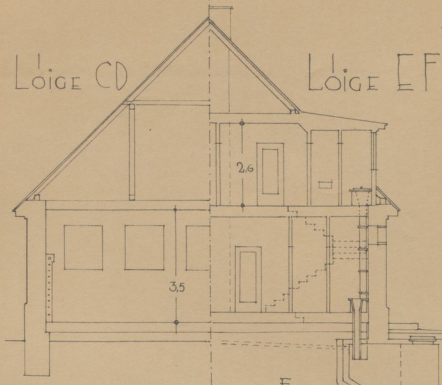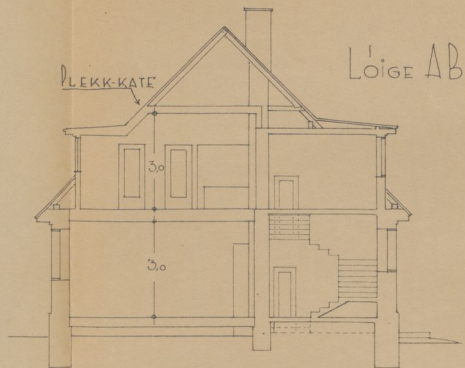

Peitidplaani

Voiala
60,0 m² 210,0 m³

Rekreatsiooni ruum
65,0 m² 175,0 m³ 120,0 opil

Klass 40 opil

Klass 36 opil

Klass 36 opil

Kabinetti

Opet tuba-kantsel

Vesti-suul

Diide

Magadit

Elutuba

Rõdu

23,20

38,80

15,60

10,80

F



SAV

B

丹


TAG

A



«KOOPIA»

OTSVAADI
+ LÖUNAST +

OTSVAADI
+ POUJAST +

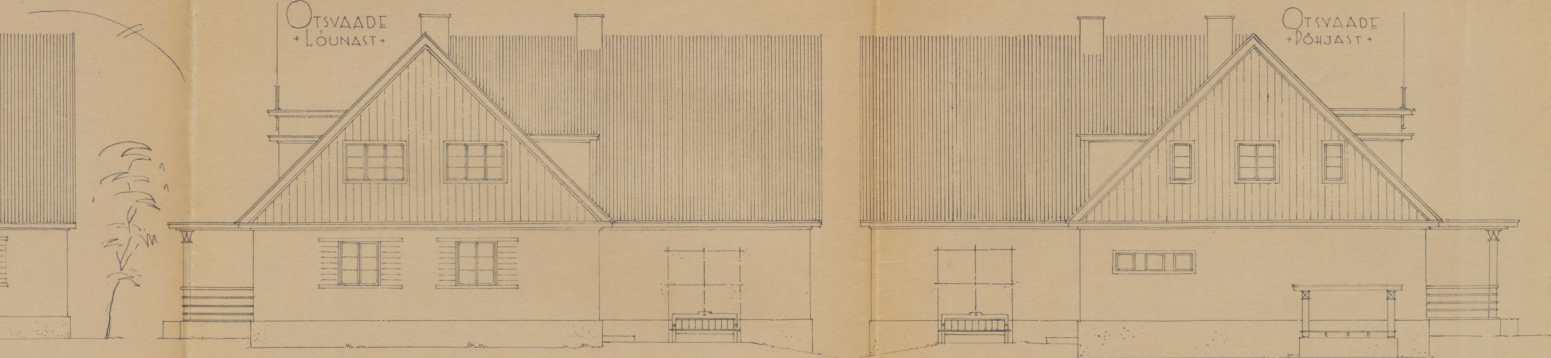

LAGAVAADI

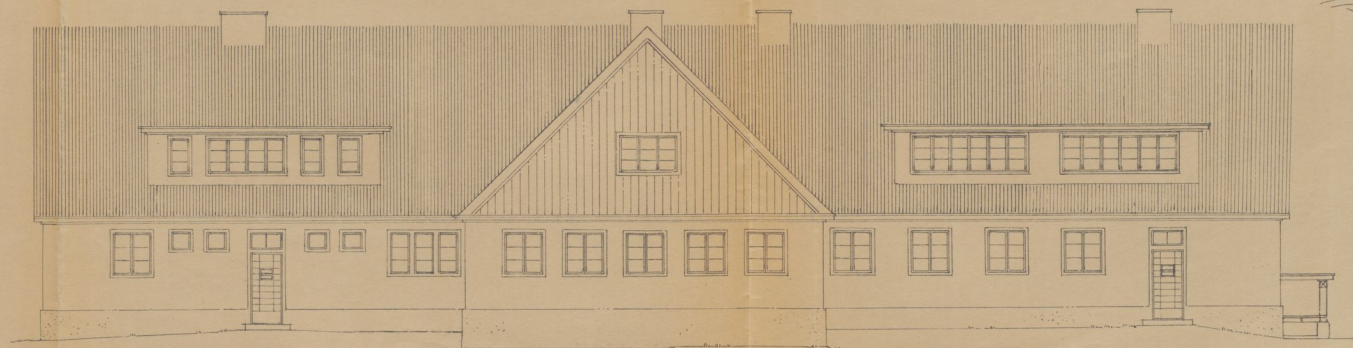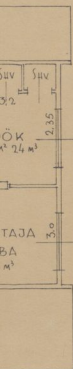

Põllutöökoja Ehitustalitus

Projekteerij
Põllutöökoja
19.1.38

Jahutaja

S e l e t u s k i r i

Kaarma-Suure valla Randvere algkooli hoone kavandi
juurde.

Randvere algkoolimaja kavatsetakse püstitada paekivist seintega telliskivi voodriga plekk-katusega praeguse vana koolimaja asemele. Kuna kool tõstab praegu olemasolevas hoones on kavatsus ehitust läbi viia kahes järgus: esimese järgus loodepoolne ots 23,20 meetri pikkuselt, et kool saaks tõstada sel ajal vastasotsa kohal asuvas vanas hoones. Kui ~~uus~~ osa valmis, võib kool asuda sinna ja vald asub teise 15,60 meetri pikkuse otsa ja võimla ehitamisel e.

Klassiruumid on paigutatud edelapoolsele küljele alla, juhataja korter kagupoolsele otsa ja kõrvalruumid ning võimla kirdesse. Kõnetõkkklass, kooliteenija ja õpetajate korterid on katusealusel korral.

Ruumide kütmine toimub ahjude abil, õhuvahetus korstnates asuvate ventilatsioonilõõride kaudu. Valgustus esialgu petroleumi lampidega.

Maapind hoone ümbruses on kõrgem lähemast ümbrusest, kui ümber meetri paksuse savise pinnakihi alla mille all paas. Vee võtmiseks on kooli juures asetsev kaev.

Hoone alumise korra maht on:

$38,8 \times 10,8 \times 3,5 = 1468,0 \text{ m}^3$	& kr. 10.-	-	Kr. 14.680.-
võimala: $6,6 \times 11,2 \times 3,5 = 260,0 \text{ m}^3$	& kr. 8.-		Kr. 2.070.-
katusek.: $30,0 \times 8,0 \times 2,7 = 650,0$	" " "	7.-	<u>Kr. 4.550.-</u>

K o k k u : Kr. 21.300.-

Sellega läheks kogu ehitus maksma umbes kakskümmend üks-
tuhat kolmsada krooni.

Põllutöökoja Ehitustalitus

W. Alberg a.s.
12.1.38.