

KINNITAN.

J. Ostrat

J. Ostrat
major, arhitekt

Ehitusjärelevalve inspektor



„24“ 04 1937. a.

Ravilavalla



> kose <

koolimaja kavand

Harjumaal.

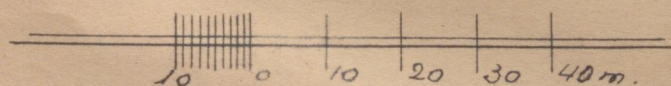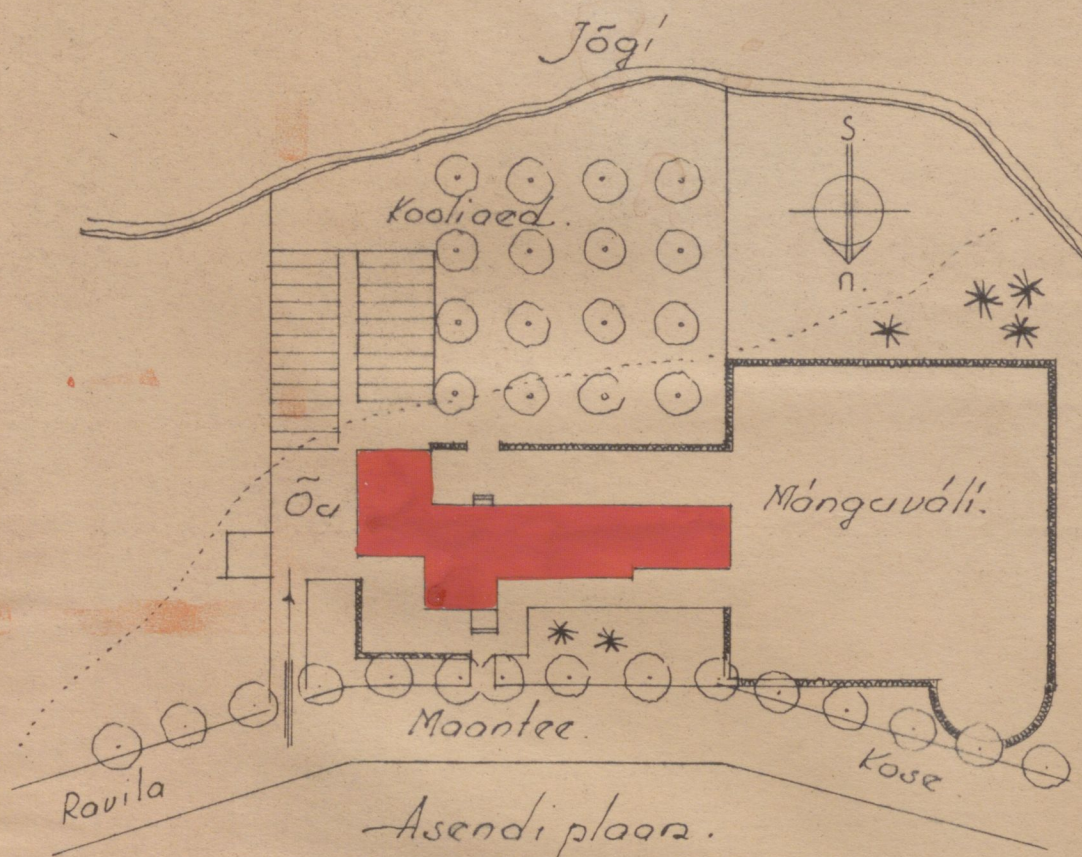

Mööd 1:100

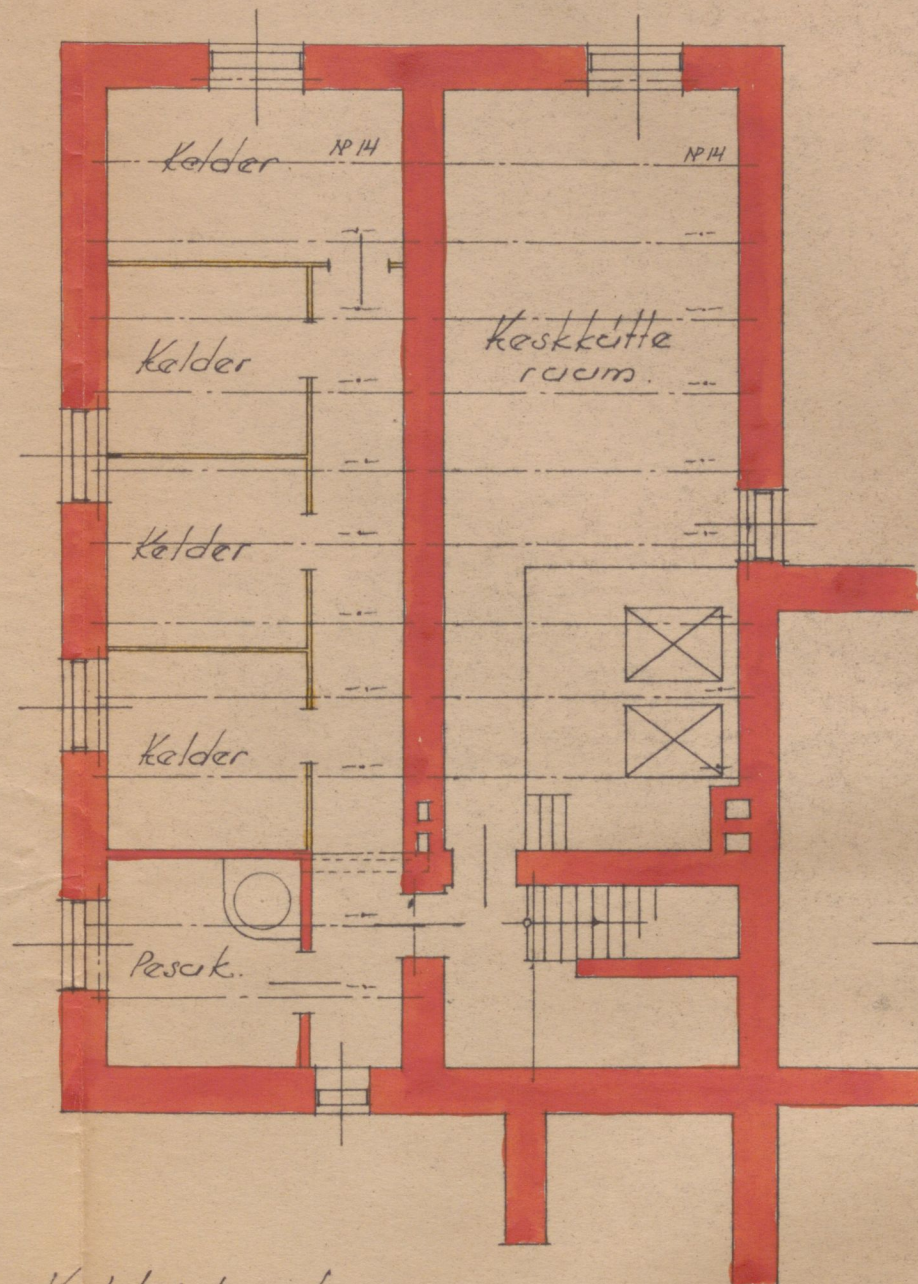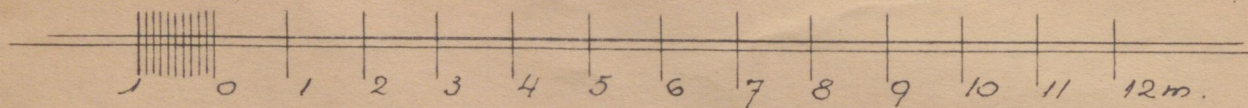

Keldri kord.


Tunnistan käesoleva projekti vastuvõetavaks


„24“ apr. 1937. a.
Nr. 24.

V. Vöölm


V. Vöölm
insener

Ehitusjärelevalve inspektuuri
rajooni inspektor

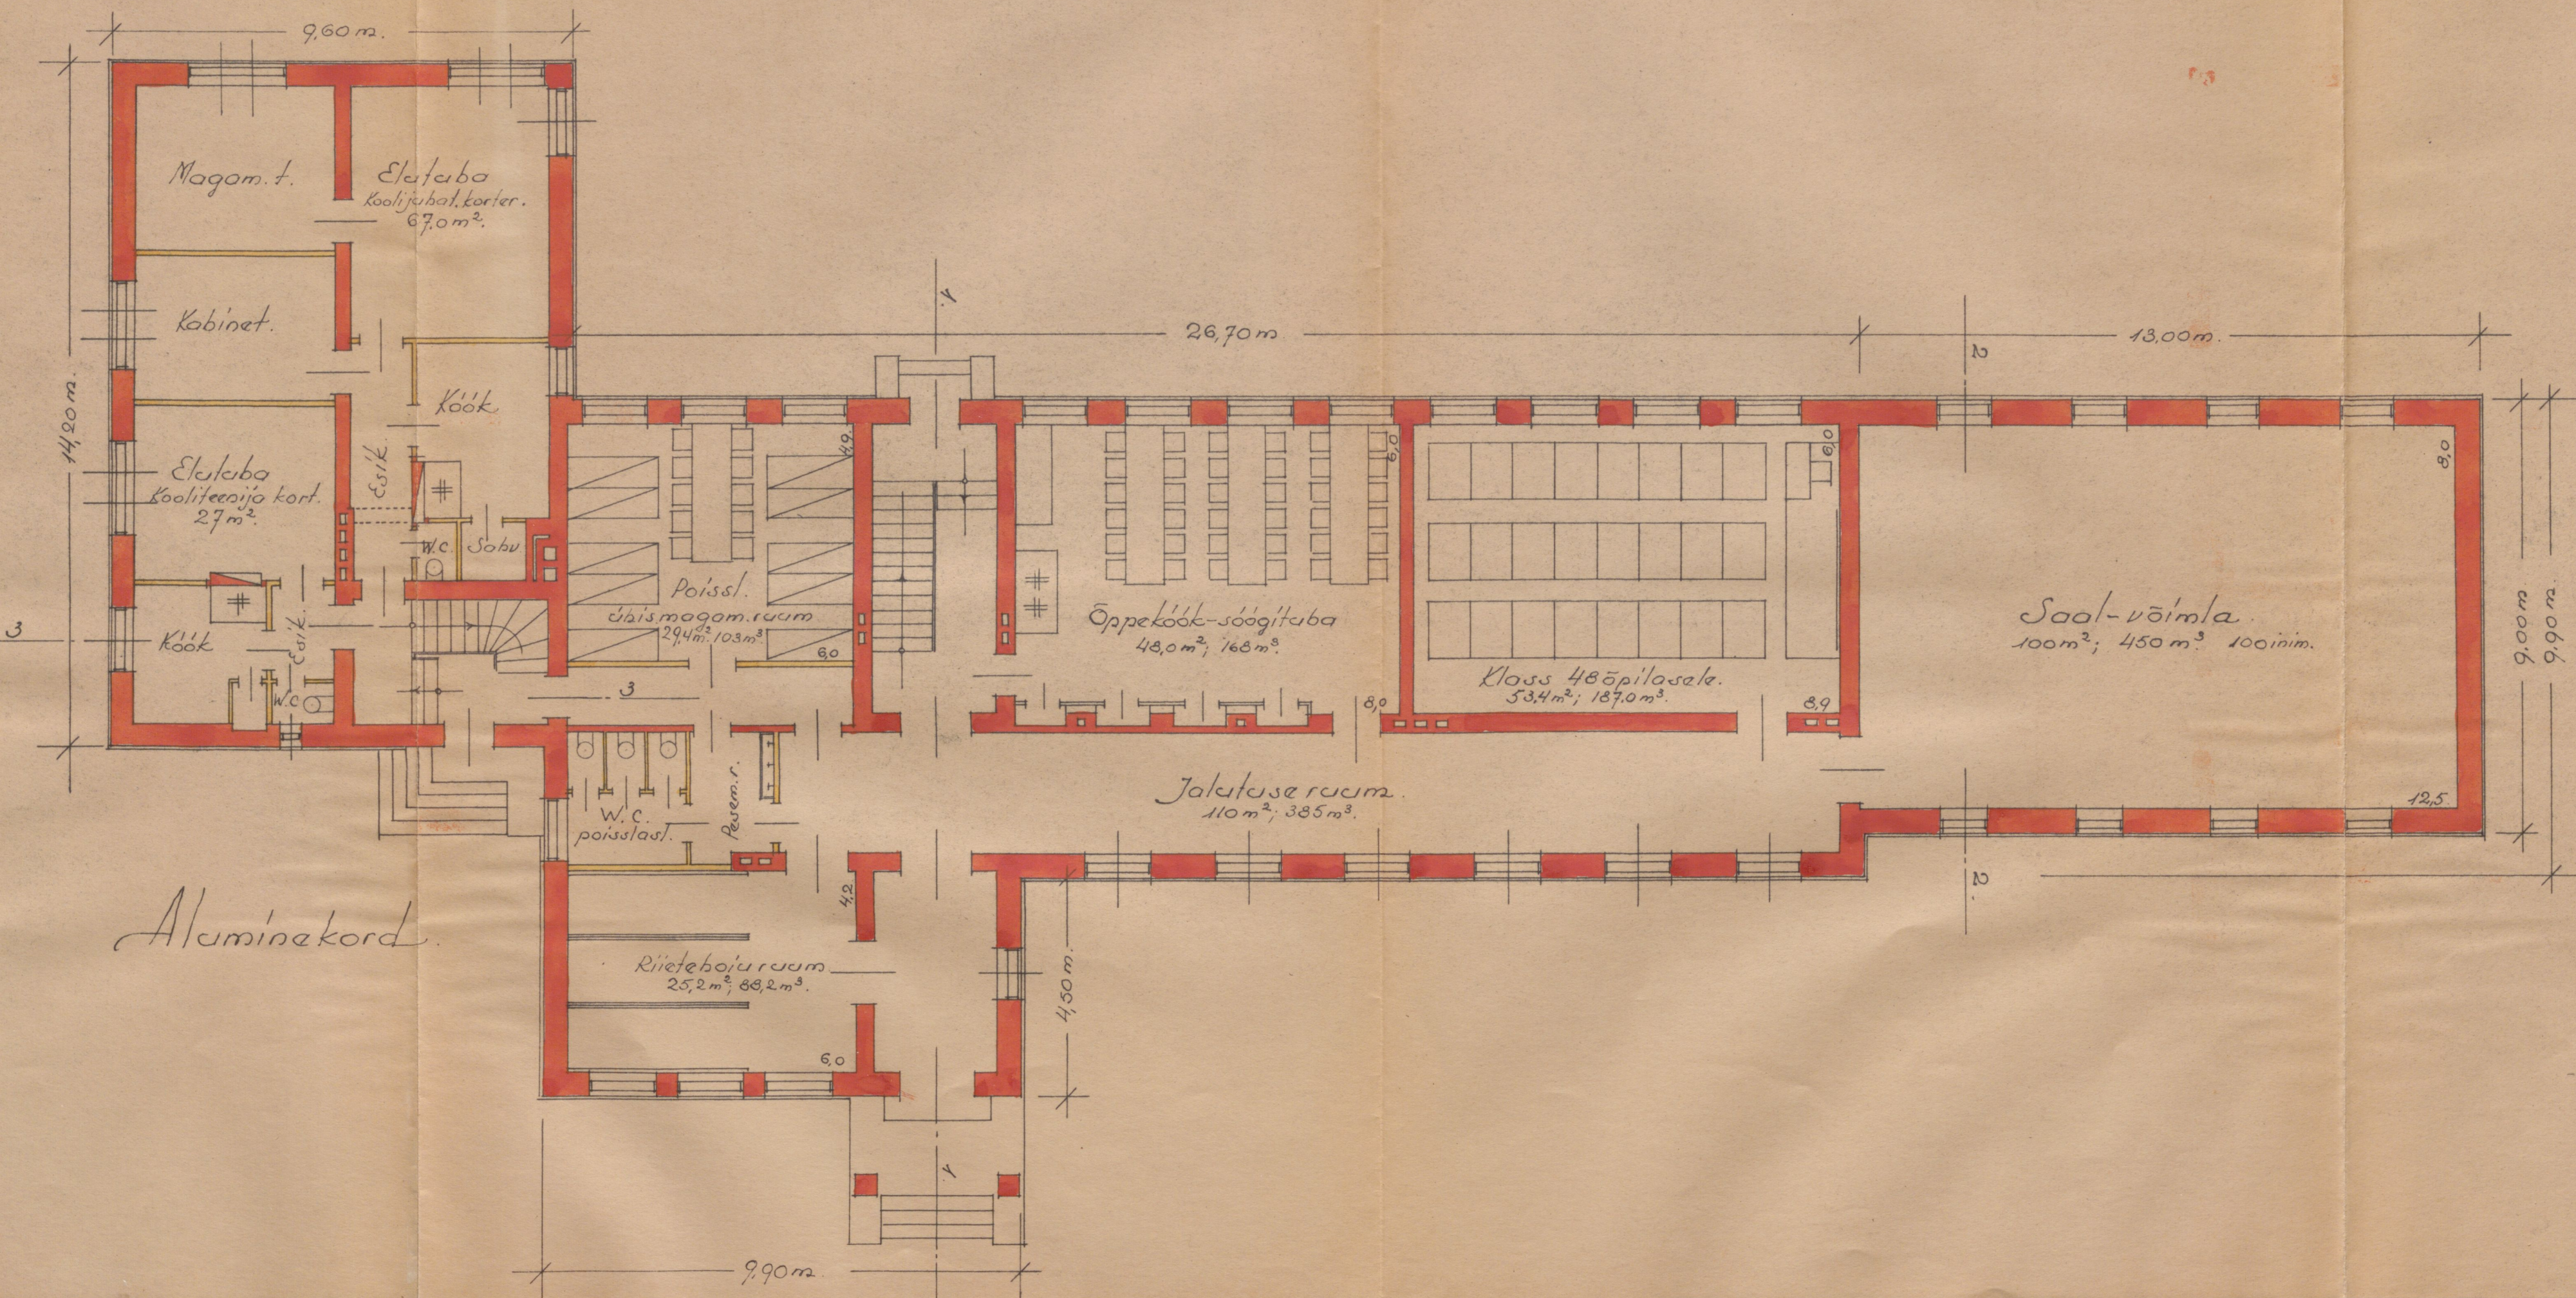


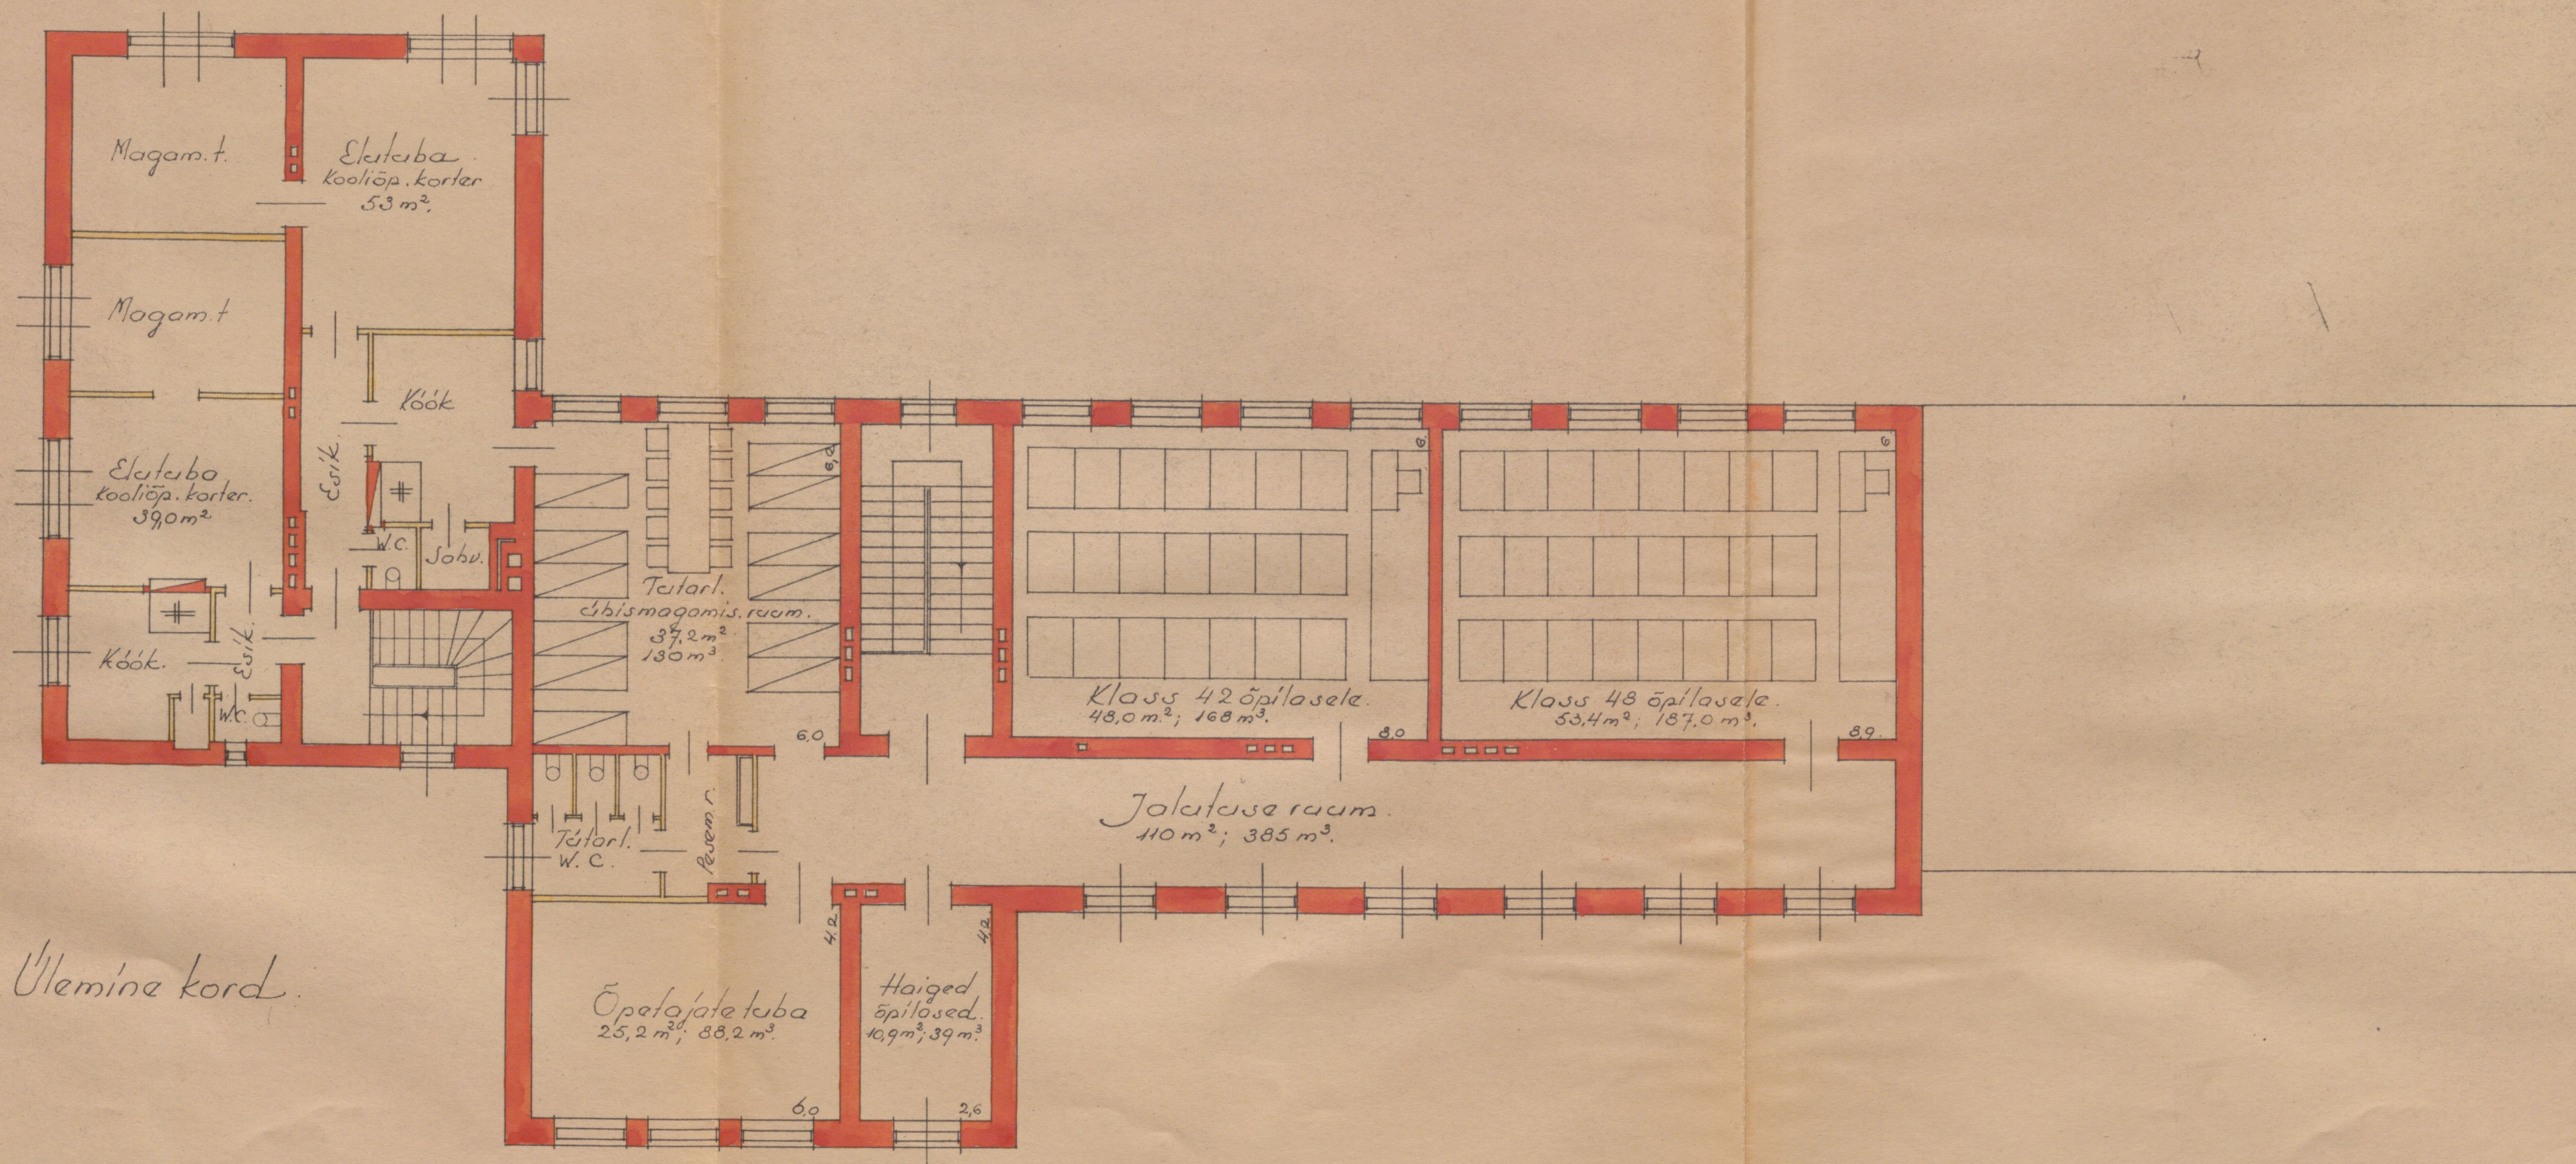


Ulemine kord.

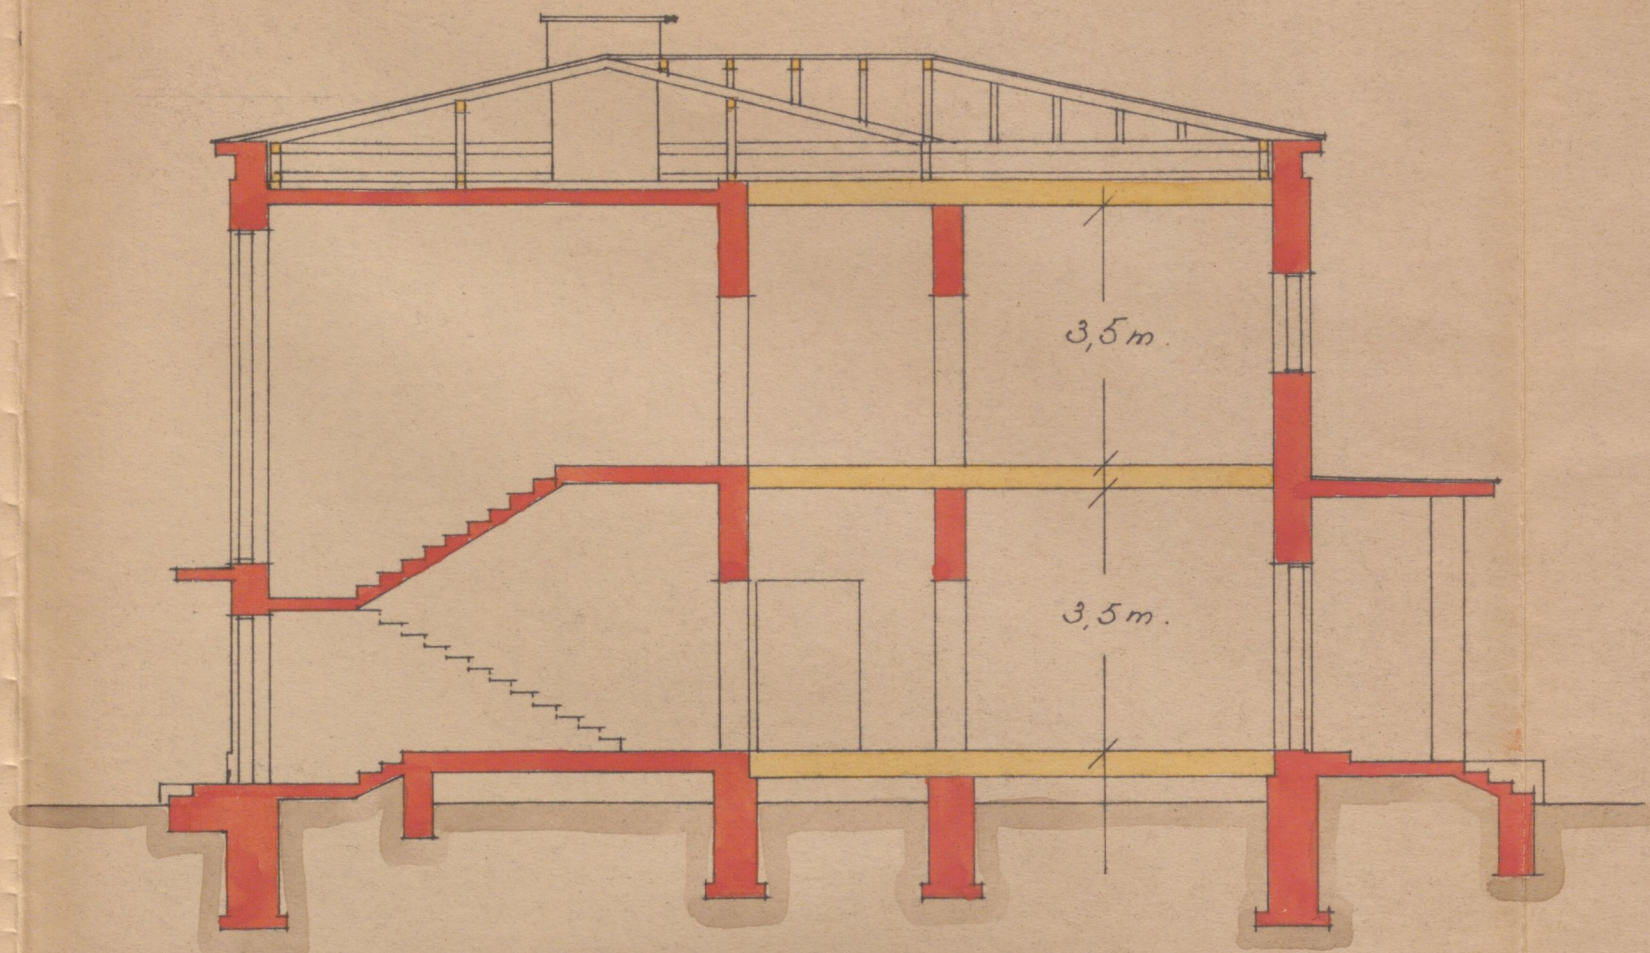


Lōige 1-1.

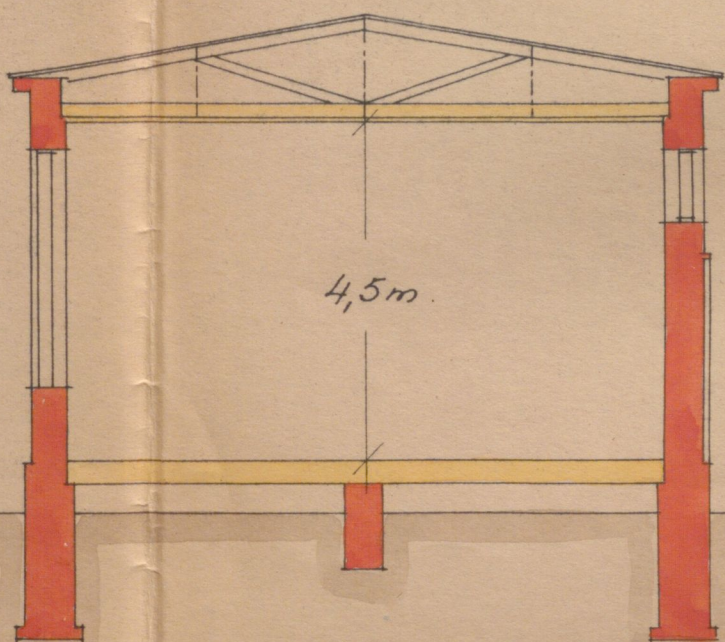


Lōige 2-2.

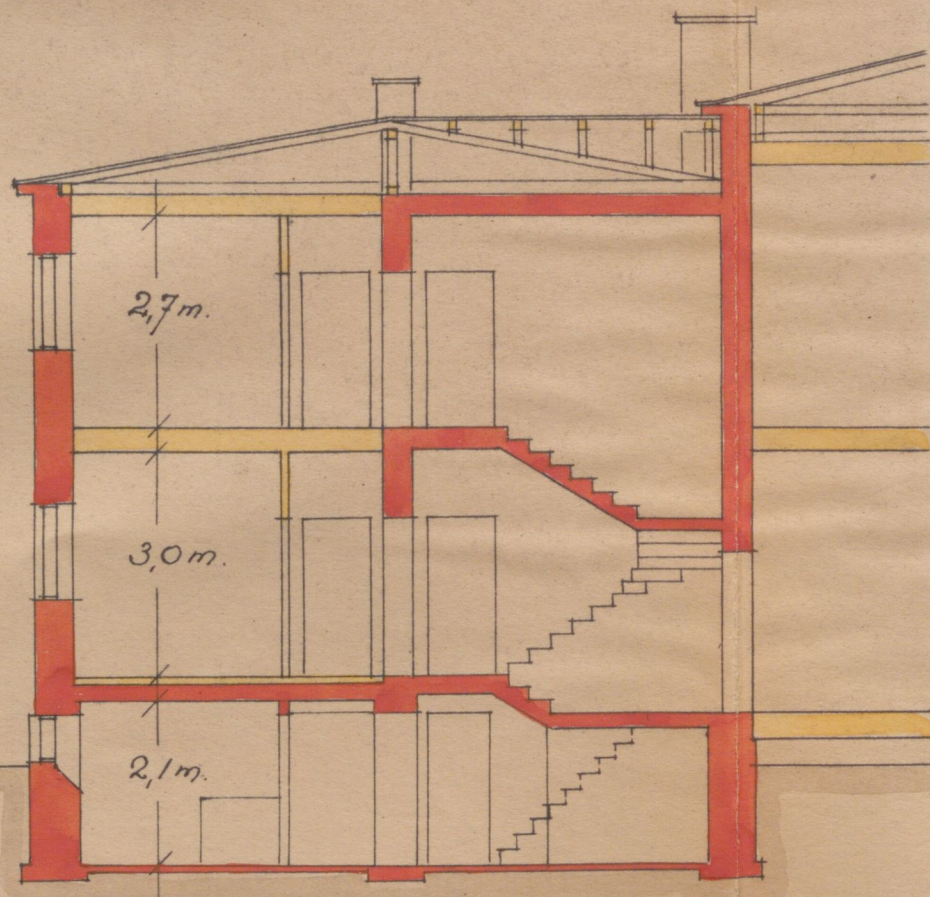



Lōige 3-3.

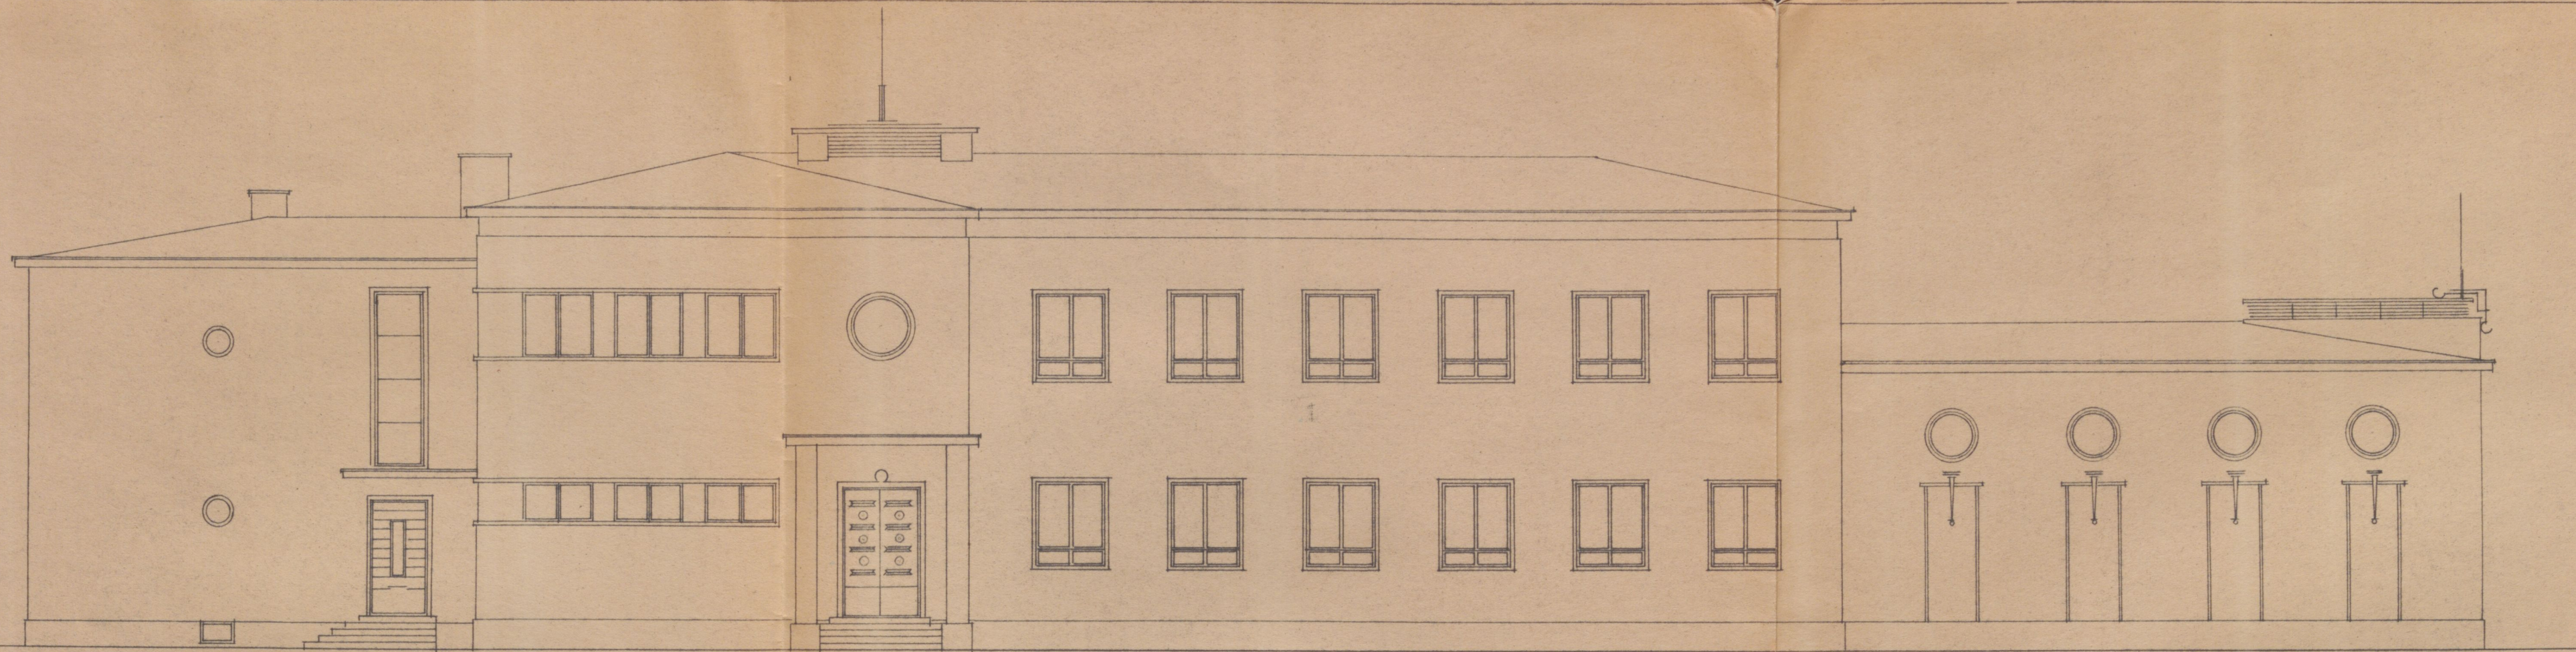

Faade maanteelt.

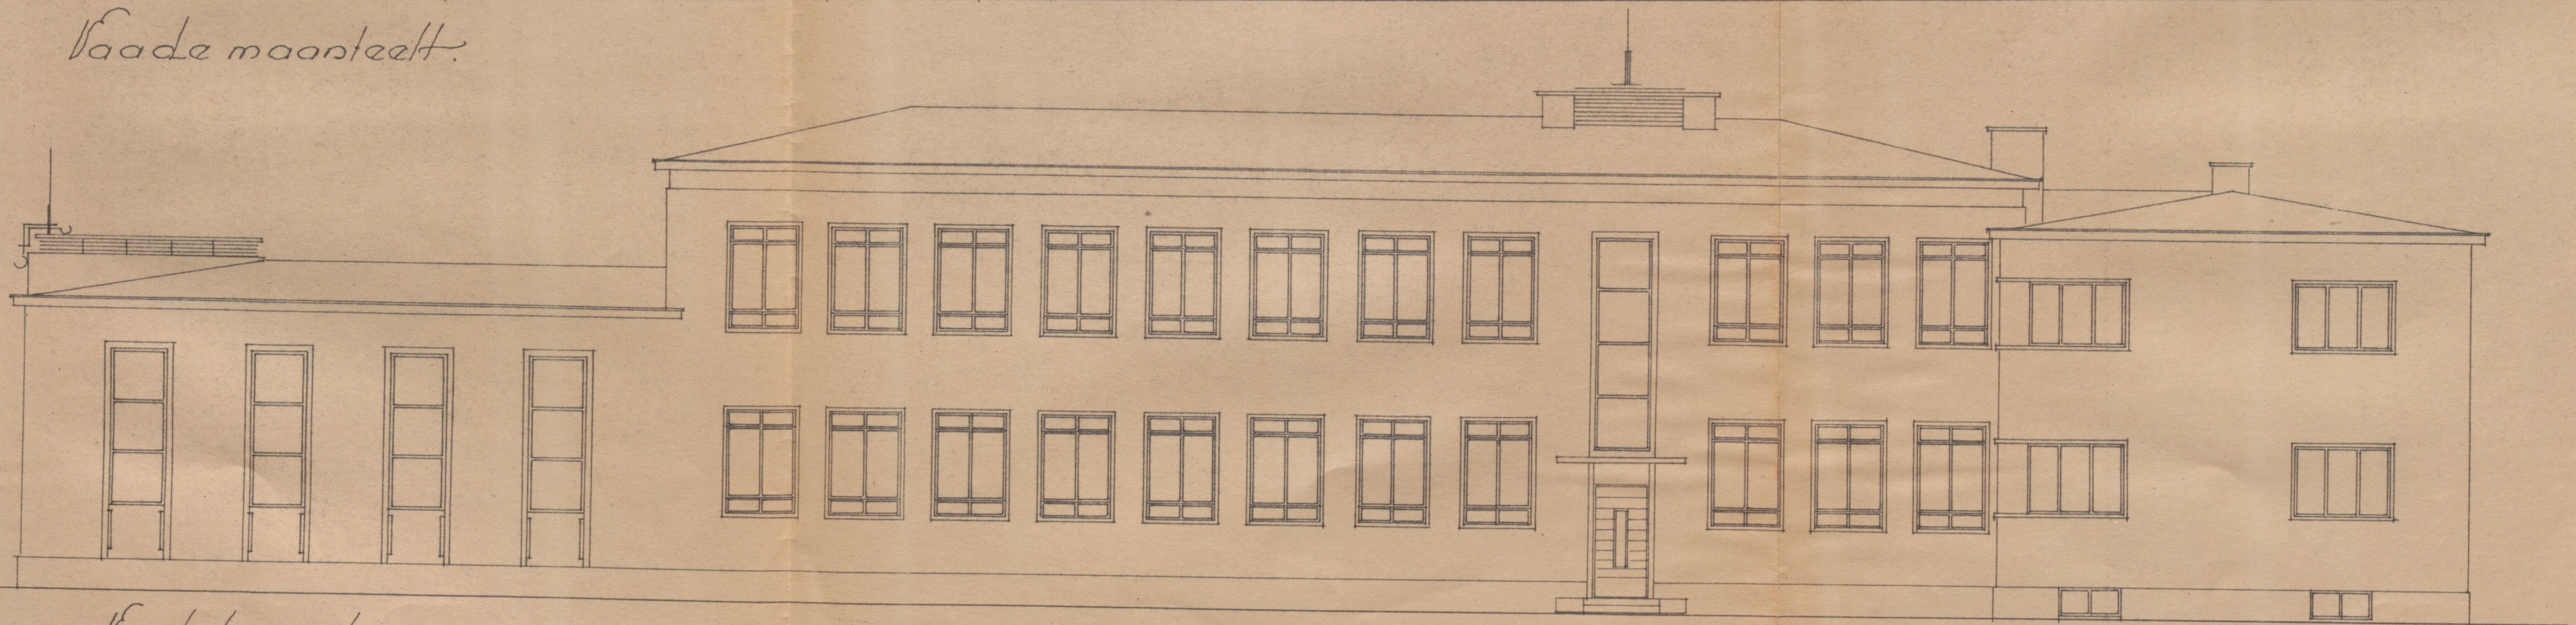

Faade lounast.

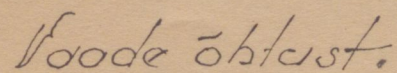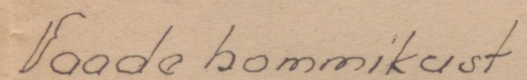

Põllutöökoja Ehitustalitus

Projekterija

Projektorija
Keller
2 IV. 27.

Juhataja

W. A. B. & Co.

K'3967