

RIGULDI ALGKOOLIHOONE PROJEKT.

KINNITAN

projavaga tehitud parandustega.

A. M. M. M.

arhitekt

Tedeminiiteeriumi Ehitusosakonna

Direktor, *25*

27. jaan. 1939 a.



Nr. 264.


Asendiplaan 1:1000

Tunnistan käesoleva projekti vastu-
võetavaks


*projavaga tehitud
parandustega
kinnitatuna*

27. jaan. 1939 a.

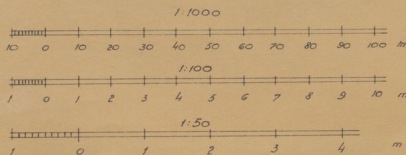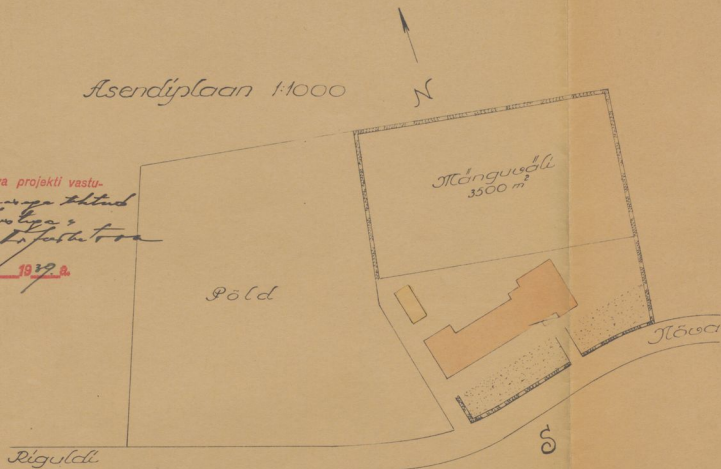


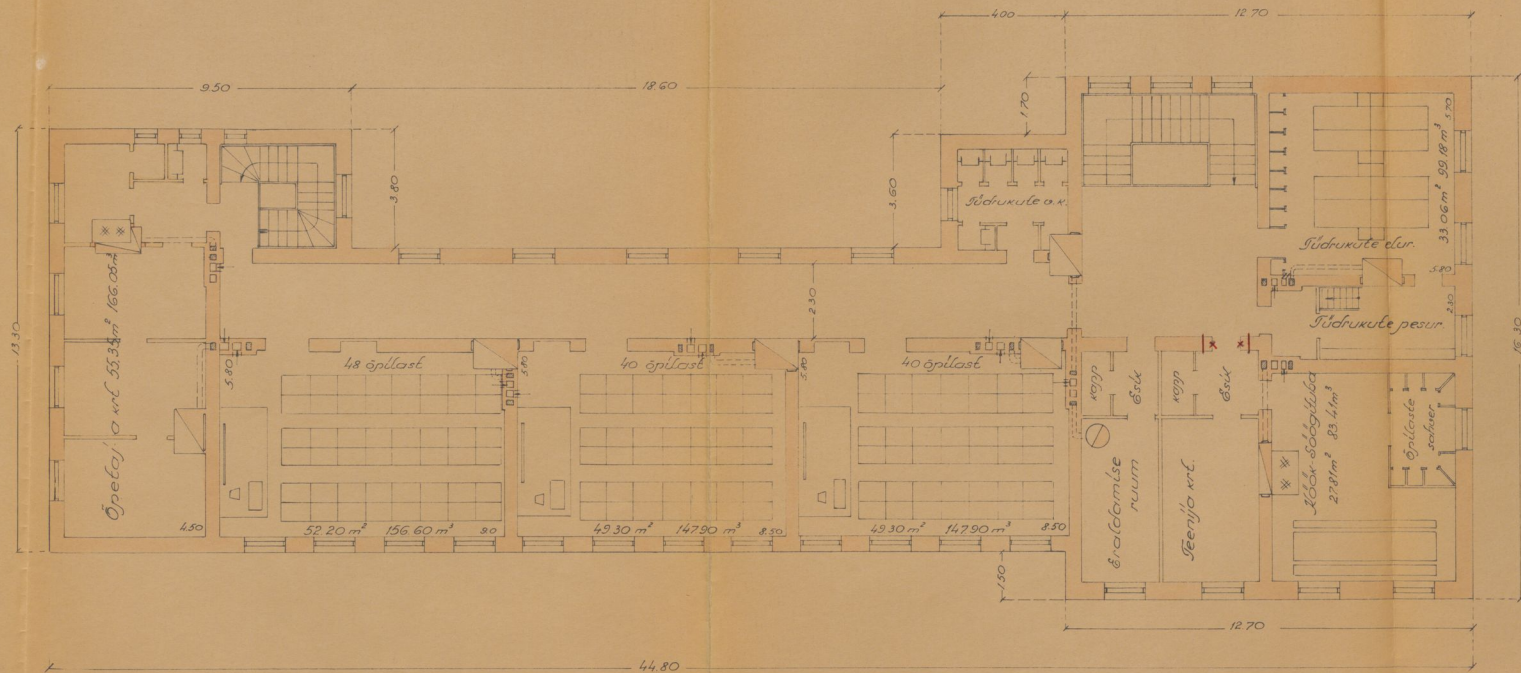


Ülemise korrja plaan

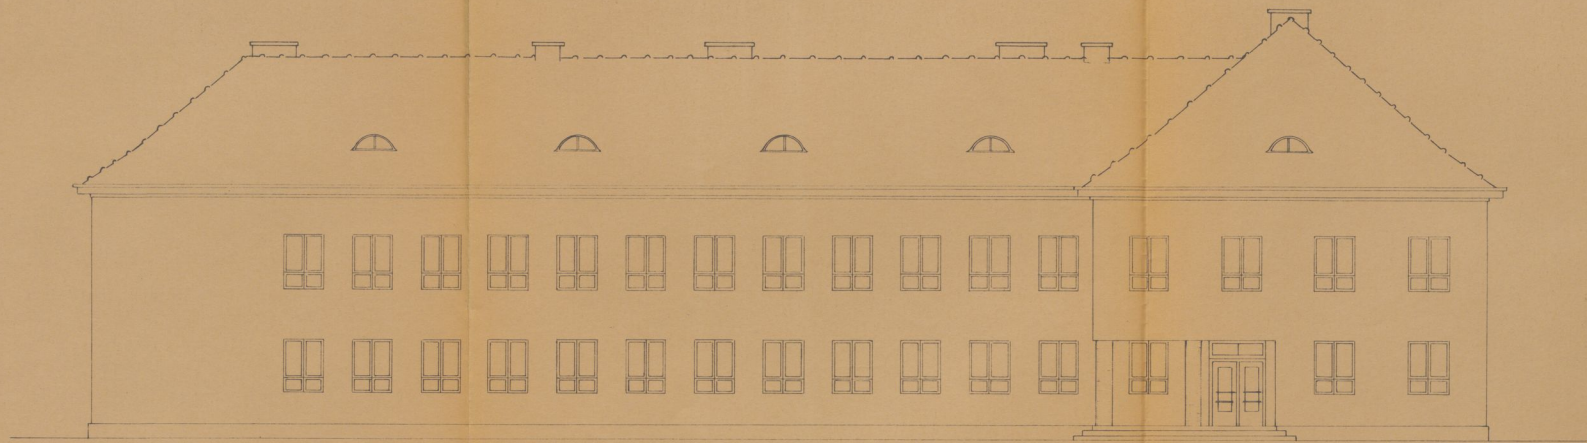


Óstoaade maanteelt

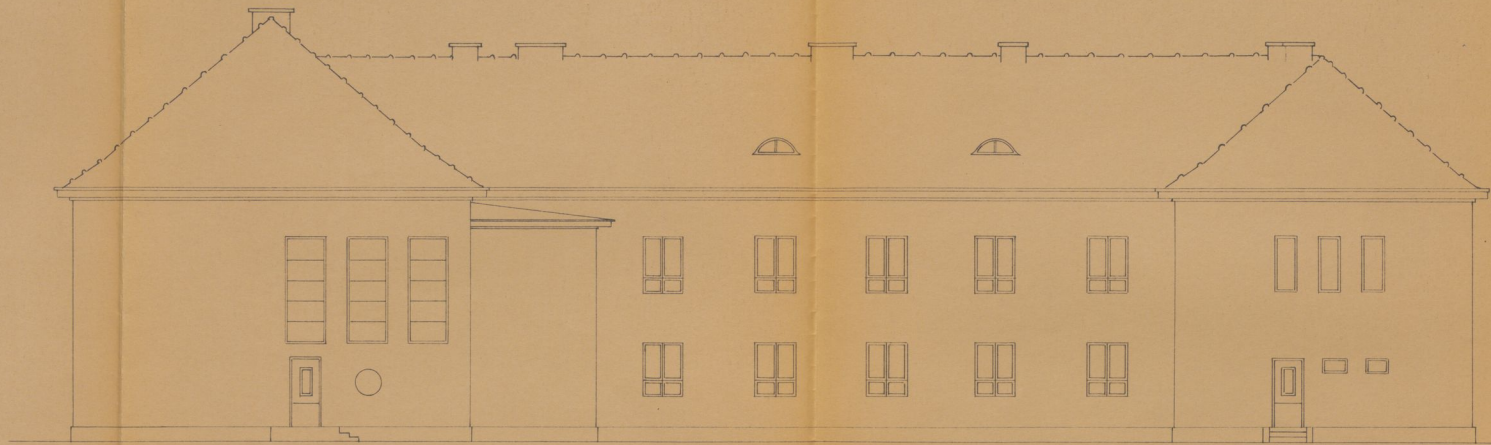


Tagawaarde põhjast

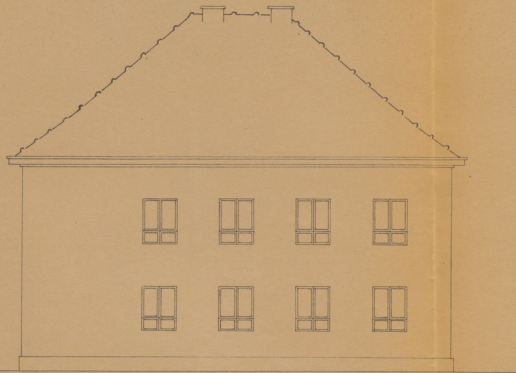


Faade l'est

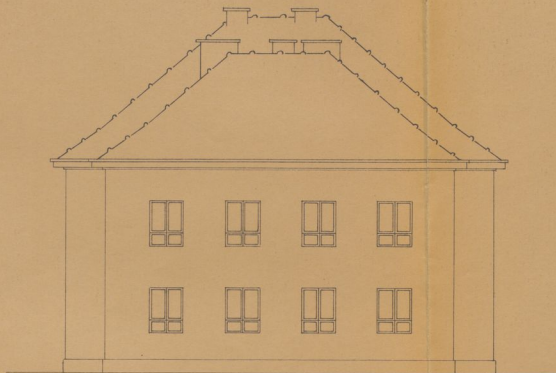


Faade l'ouest

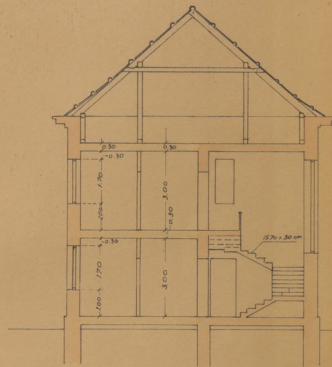


L'oise a-b

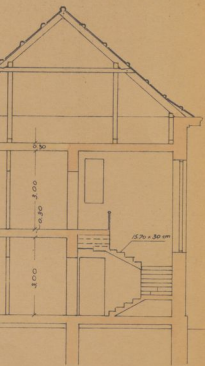

Lõige a-b

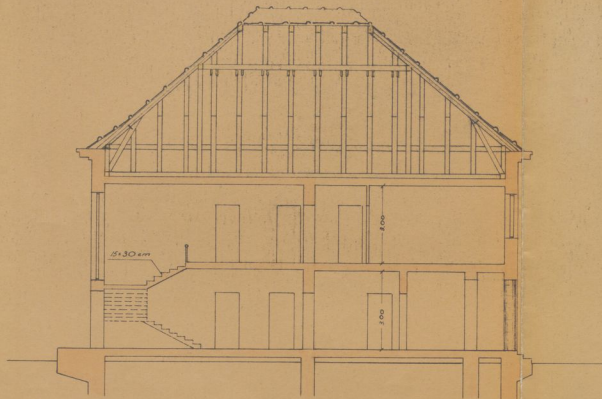

Lõige c-d

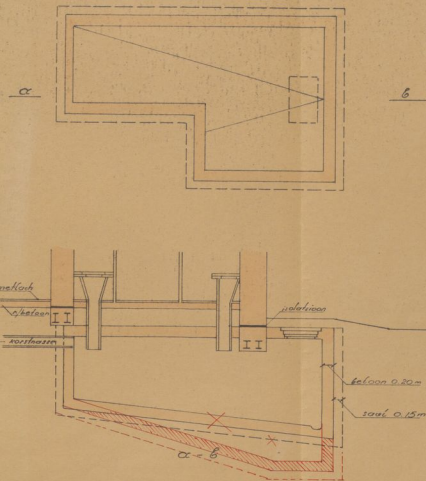

Kloseti koos 1:50

Põhikol: wallawala Tõnise
koostanud
Põhikol, 14 det. 1938 a.

A. Brundberg a. Põhikol
Põhikol koostanud
Põhikol koostanud

Koostanud ins. E. Keinmaa, 1. k. det. 1938.

S e l e t u s k i r i

Riguldi algkoolihoone projekti kohta.

Projekt on koostatud kolme klassikomplektiga algkooli jaoks. Eelnimetatud klassiruumid on rootsi soost õpilastele. Besti soost õpilastele on Maakoolivalitsuse soovil ette nähtud neljas klassiruum. Peale selle on käsitööklass, mis on ühtlasi võimla. Koolis on ette nähtud internaadid tütar- ja poeglastele; projektil on näidatud magamiskohti 8, kuid õhuruumi järele võib sinna paigutada rohkem õpilasi. Hoones on õpetajate korterid kolmele õpetajale, neist üks vallalise õpetaja jaoks.

Hoone kavatsetakse ehitada tsementkividest telliskivi voodriga ($\frac{1}{2}$ k + õhuvahe + $\frac{1}{4}$ k + õhuvahe + $\frac{1}{2}$ k). Katus kaetakse kividega. Pesemisruumide ja klosettide põrandad kaetakse veekindla kattega. Klasside ventileerimiseks on ette nähtud ventilatsiooni lõõrid (suurusega 1 k. x 1 k.), iga klassi peale 2. Lõõrid varustatakse sellekohaste sulgeklappidega. Aknad on varustatud õhuakendega. Hoone valgustamiseks pimedal ajal kasutatakse petroleumilampe.

Kubatuurne eelarve:

Hoone maht:

$$\begin{aligned} & / 9,5 \times (3,80 + 32,10) + 3,6 \times 4,0 + 12,70 \times 16,30 / \times \\ & \times 7,10 = 3993 \text{ m}^3 \end{aligned}$$

Arvestades asjaoluga, et vajalik ehitusmaterjal on ehituskoha läheduses, nagu kruus-liiv, kivid ja puumaterjal, siis on võetud 1 m³ hoone väljaehitamise hinnaks Kr.14.-

Seega hoone koguhind on:

$$3993 \times 14 = 55902.- \text{ kr.}$$

Hoone katuse alla viimine maksab umbes poole sellest summast.

1938.a.detsembris.

ins. E. Reinsaar. i.k.
ins. E. Reinsaar. I.K.

TEEDEMINISTEERIUM

EHITUSOSAKOND

27. jaanuaril 1939 a.

Nr. 2782
TALLINN

Haridusministeeriumi
Kooliosakonnale.

30. Jaan. 1939

Nr. 11812

Juuresolevalt tagastab Ehitusosakond Teile kinnitatult Rikholdi algkooli hoone projekti.

Ühtlasi palume Teid kohustada maavalitsust teatada enne ehitustöödega alustamist, kes võtab endale tööde tehnilise järelevalve.

L i s a: projekt ja seletuskiri 2 eksempl.

F. Vendach

F. Vendach
arhitekt
Vanem inspektor

A. Jürvetson

A. Jürvetson
arhitekt
Rajooni inspektor

K3969

5

815

31. jaanuaril 1939

L ä ä n e Maakoolivalitsusele.

#31822


Teie 27.I 39.nr.2782.

HM Kooliosakond saadab siinkaazas Rikholdi Algkooli hoone projekti kinnitatult. Ennem ehitustööde alustamist tuleb teatada Teedeministeeriumi Ehitusosakonnale, kes võtab endale tööde tehnilise järelevalve.


Ühtlasi juhib HM Kooliosakond tähelepanu sellele, et Rikholdi vald ei või Koolimajade Ehituslaenu Fondi summade piiratuse tõttu loota suuremale laenule, kui see on näidatud koolimajade ehitamise plaanimajanduse ka-

vas. Seepärast, kuna ehituseelarve summa on palju suurem
plaanimajanduse kavas ettenähtud summast, tuleb vallal
koostada ehituse läbiviimiseks finantsplaan ja see esi-
tada HM Kooliosakonnale.

L i s a: projekt.

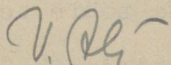

V. Alttoa
Direktor.

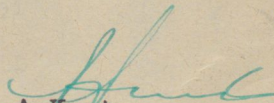

A. Kuut
Algkooliasjade juhataja.