

Seliste valla "Poolsi" koolimaja ümberehituse kavand

Kinnitan
Töödeministeeriumi
Maantee- ja Ehituse osakonna
Kunna direktor
H. Pärna
4. V. 1932 a.


Räesolev projekt on Töödeministeeriumi
Maantee- ja Ehituse osakonna Ehituse
ameti poolt läbi vaadatud ja vastuvõetavaks
tunnistatud punasega tehtud parandustega.

Ehituse ameti juhataja Arkh. K. Põlaku


2. V. 1932

Nr. 18

Arhitekt E. Ederby
Insener

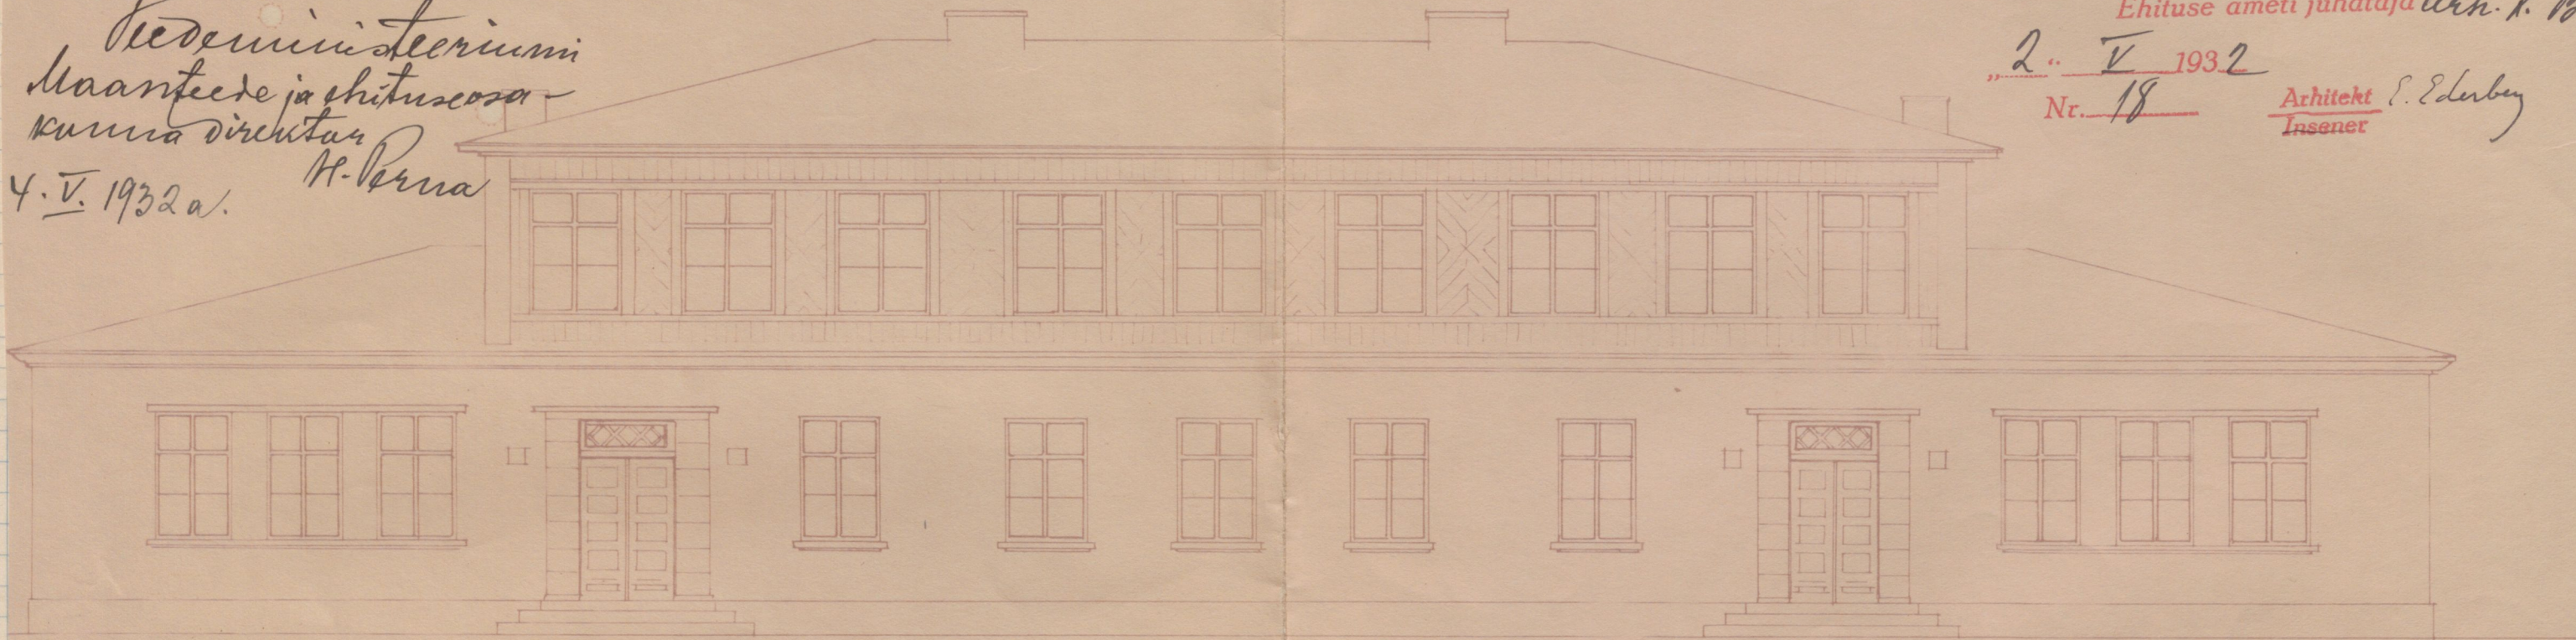

Esiavaade

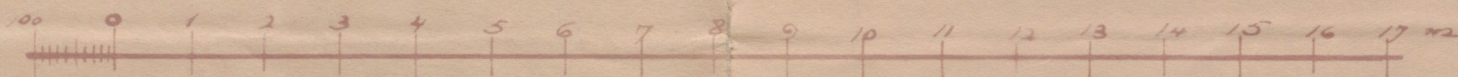


Mööd 1:100


Asetusplaan
Mööd 1:100



Maantee Pärnu

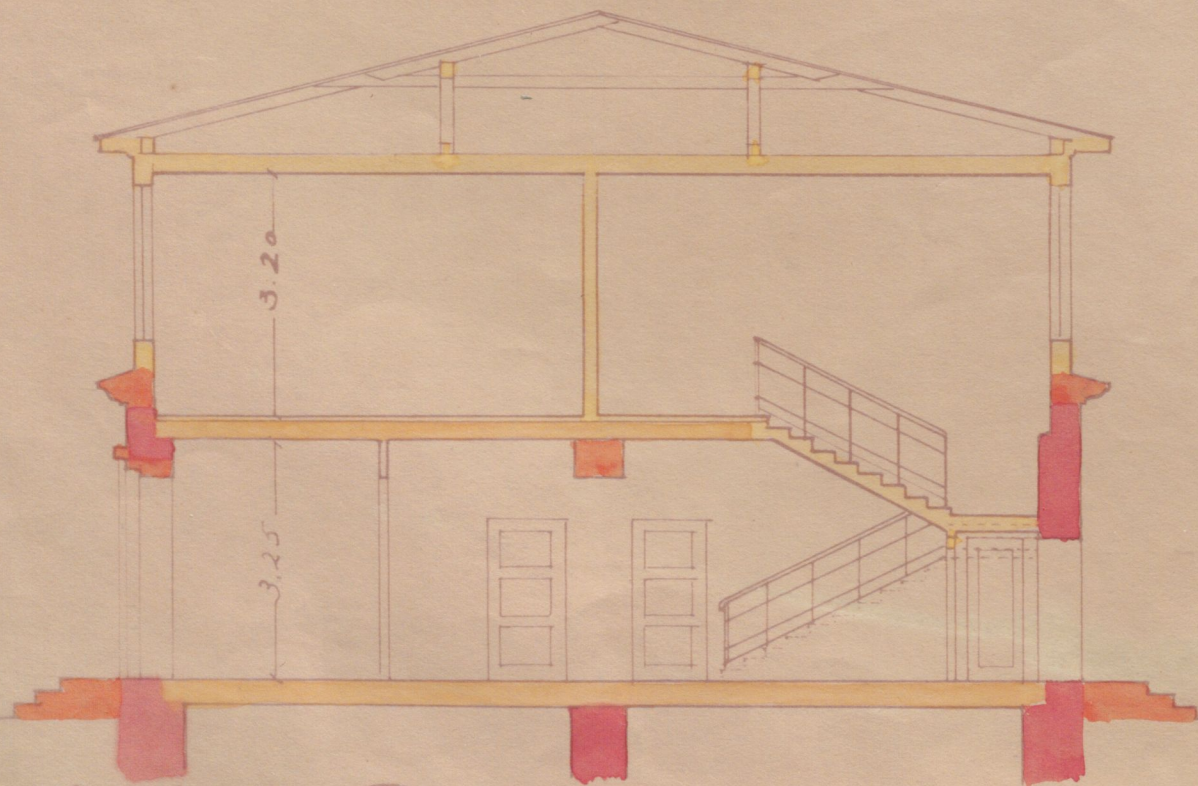



Loige A-B.

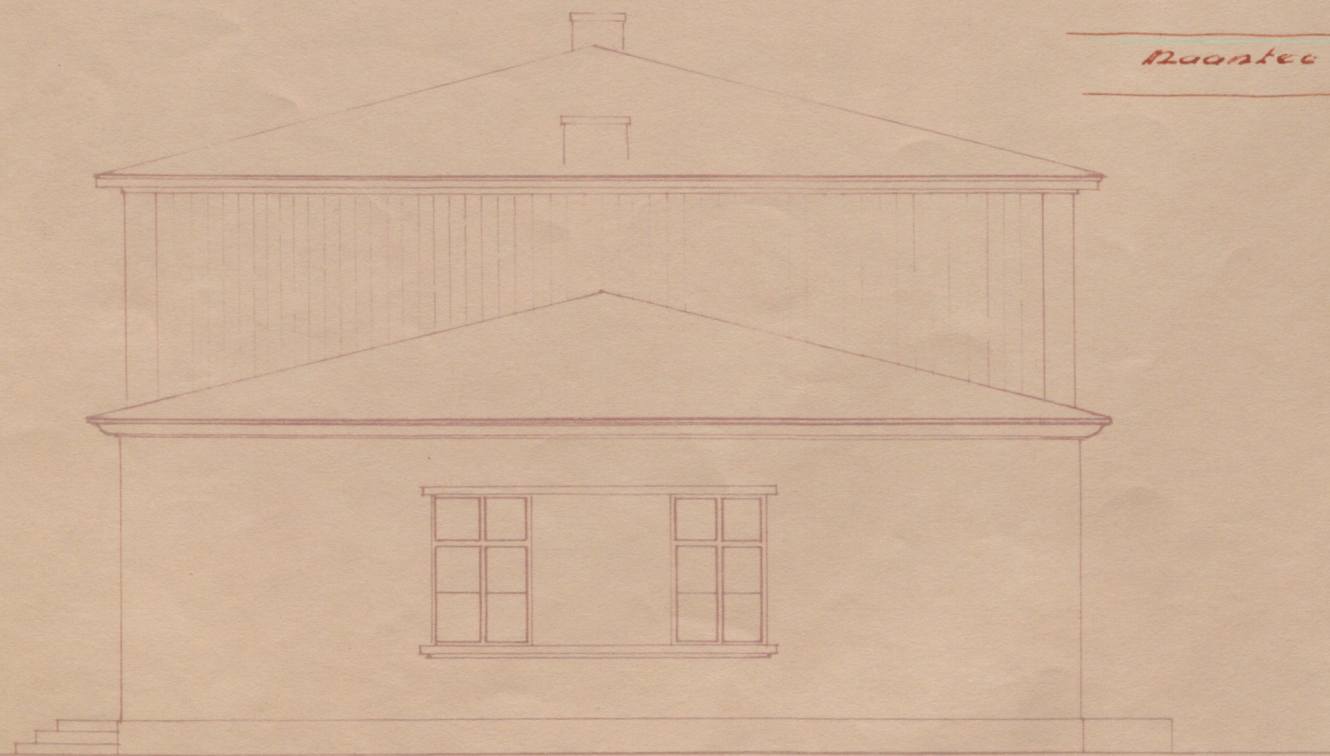

Küljeavaade

Seliste valla "Pootsi" alkoolimaja asendiplaan.

määr 1-1000

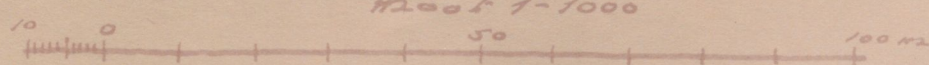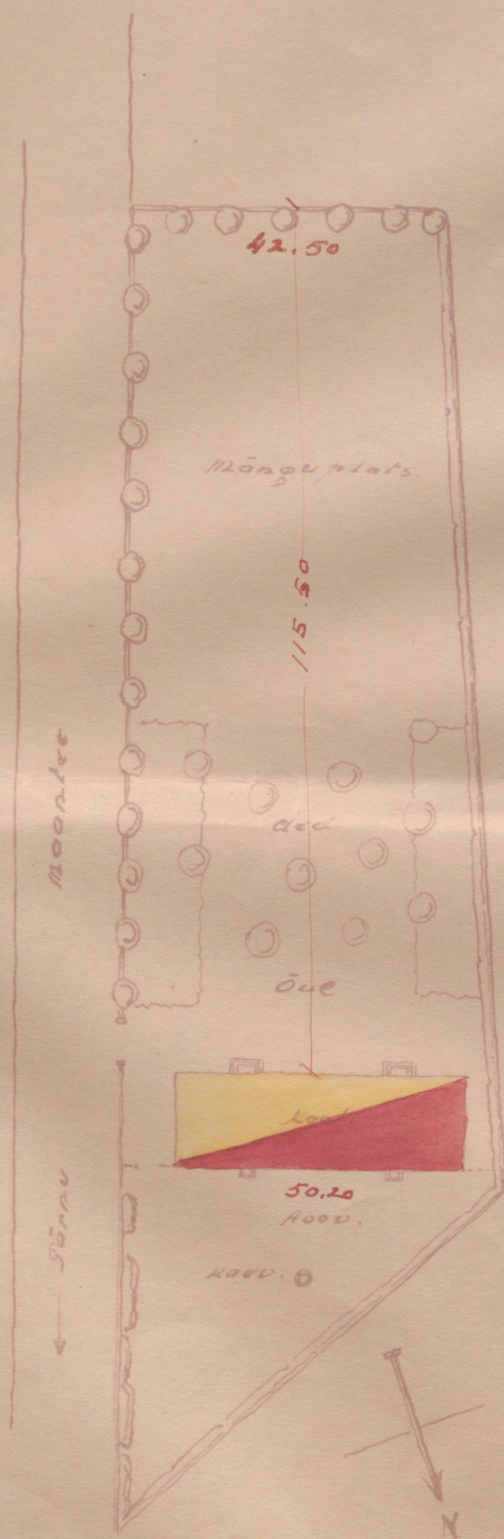Pärnu Maavalitsuse arhitekt:

J. Rupp

EPAM K3972

POOTSI

PEM 3972

AP68