

Liik
Kaust

PEM 3870
AA 91

Hariduse- ja sotsiaalministeeriumi
KOOLIVALITSUSE

A K T

*tudru valla Andru hoone
ehitus.*

Põhikool

Algus 19 a.
Lõpp 19 a.

Nr. 417

TEEDEMINISTEERIUM
EHITUSASJANDUSE INSPEKTUUR
EHITUSJÄRELEVALVE INSPEKTOR

12. jaanuaril 1938 a.

Nr. 4884
TALLINN

Haridusministeeriumi 24537

Koolivalitsusele

SISSE TULNUD

14. Jaan. 1938

31764

Tagastan käesolevaga Audru valla Audru 6 kl.

algkoolihoone eelprojekti teatega, et viimane pole vastuvõetav all-loetletud põhjustel:

1. Koolijuhataja, samuti õpetaja korterite käimlate asetamine trepikotta pole hää.
2. Kooliteenijal käimla ärajätmine pole soovitav.
3. Vallalise õpetaja korteril puudub samuti käimla. Päälegi, kui korterit kasutab meesõpetaja, oleks ülekohus nõuda sellelt esimesel korral asuva õpilaste käimla kasutamist.
4. Poeg- ja tütarlaste internaatide asetamine kõrvuti pole soovitav.
5. Kuna internaatide juures olevatel pesemisruumidel puuduvad käimlad, siis tuleksid kasutamiseks kõne alla vaid päevased õpilaste käimlad. Need aga asuvad võrdlemisi kaugel internaatidest, peasjalikult poeglaste oma.
6. Vestibüüli ja teise korra rekreatsiooniruumi valgustus on väheldane.
7. Klassiruumide, samuti elukorterite kõrgused on minimaalsed.
8. Kuna kooli asukoht ja ümbrus ei taga Z kuju loomist, kas ei tuleks võtta kaalumise alla mõne teise sobivama kuju andmine?

L i s a: eelprojekt 1 eks.

J. Ostrat
major, arhitekt
I N S P E K T O R

A. Jürvetson
arhitekt
Rajooni inspektor

2
417
Koolivalitsus.

17. jaan. 1938
31764

P ä r n u Maakoolivalitsusele.

Tagasi saates Audru valla Audru algkooli hoone eelprojekti teatame, et see pole vastuvõetav järgmistel põhjustel:

1. Koolijuhataja, samuti õpetaja korterite käimlate asetamine trepikotta pole häa.

2. Kooliteenijal käimla ärajätmine pole soovitav.

3. Vallalise õpetaja korteril puudub samuti käimla. Päälegi, kui korterit kasutab meesõpetaja, oleks ülekohus nõuda sellelt esimesel korral asuva õpilaste käimla kasutamist.

4. Poeg- ja tütarlaste internaatide asetamine kõrvuti pole soovitav.

5. Kuna internaatide juures olevatel pesemisruumidel puuduvad käimlad, siis tuleksid kasutamiseks kõne alla vaid päevased õpilaste käimlad. Need aga asuvad võrdlemisi kaugel internaatidest, peaasjalikult poeglaste oma.

6. Vestibüüli ja teise korra rekreatsiooniruumi valgustus on väheldane.

7. Klassiruumide, samuti elukorterite kõrgused on minimaalsed.

8. Kuna kooli asukoht ja ümbrus ei taga Z kuju loomist, kas ei tuleks võtta kaalumise alla mõne teise sobivama kuju andmine?

V. Alttu
V. Alttu
Direktor.

A. Kuat
Algkooliasjade juhataja.

Pärnu Maakoolivalitsus

29. I. 1938

Nr. 9378

Pärnus, S.-Sepa 16.

Telefon 74.

Haridusministeeriumi Koolivalitsusele.

Teie 17. jaan.k.a.kirjale nr.31764, saadab Maakoolivalit-
sus siinkaaas edasi Andru Vallavalitsuse 27.iaan.k.a.kirja nr. 35
ühes lisaga ja teatab, et Maakoolivalitsus täies ulatuses ühineb
selles kirjas toodud põhistustega ning seisukohtadega selle valla
Andru 6-kl.Algkooli uue hoone eelprojekti kohta.

Omal poolt lisab Maakoolivalitsus sellele juure, et neid asja-
olusid kaalus ning arvestas ka Maakoolivalitsuse Komisjon 11.dets.
1937 a. Nimelt leidis Komisjon, et internaadi ruumide ehitamine uude
hoonesse on tingitud mitte niivõrd tegelikkudest vajadustest kui
seaduse nõuetest, sest selles algkoolis praegu internaati ei ole ja
tulevikus, mil uus maja asub kooliringkonna keskel, väheneb internaadi
tegelik vajadus veelgi. Sellepärast leidis Komisjon, et kulude
kokkuhoiu seisukohalt ning tegeliku elu nõuetest tingitult võib

25934

3

Haridusministeeriumis
TALLINN
1. jaan. 1938
31764

3.2

38

4884

*Teie kirja nr. 31764
Andru Vallavalitsuse
kirjale nr. 35 ühes
lisaga on saadud
Maakoolivalitsuse
komisjonis arutamise
kohta. Kirja nr. 31764
Andru Vallavalitsuse
kirjale nr. 35 ühes
lisaga on saadud
Maakoolivalitsuse
komisjonis arutamise
kohta.*

*1.12.38
31764
Andru Vallavalitsuse
kirjale nr. 35
F.6. 13.02.*

*Haridusministeeriumi
Koolivalitsuse
algkooli osakond
1938*

4 K 3870
internaadi ruumide vastsetava asetusega täiesti rahulduda. Niisamuti leidis Komisjon hoone väliilme olevat sobiva antud ümbruskonda: hoone tuleb lagedale kohale kolme tee ristamise kohta, olles nähtav mitmest küljest.

Lõpuks palub Maakoolivalitsus arvestada, et selle hoone projekteerimine on ülikiire iseloomuga: hoone ehitus peab algama veel käesoleval kevadel. Ja k.a. aprilliks peab vallavalitsus sellepärast esitama Teile laenuvalve ühes kinnitatud projektina. Sitaval korral võib tekkida olukord, et 1939-st aastast alates tuleb Audru 6-kl. Algkool sobivate ruumide puudusel likvideerida, sest praegused ruumid on koolile kõlbmatud ja määratud lammutamisele. Teisi ajutisi ruume aga saada ei ole.

Neil põhjustel palub Maakoolivalitsus kõneallosel eelprojekt võimalikult kiiremas korras vaadata läbi Koolimajade Plaanide Läbivaatamise Komisjonis ning leida võimalusi selle tunnustamiseks vastuvõetavaks.

Kõneallosel eelprojekt ühes ümbruskonna plaani ja perspektiiviga on Audru Vallavalitsuse esindaja poolt 24. jaan. k.a. jäetud Teedeministeeriumi Ehitusasianduse Inspektori härra major Ostrati kätte, kes need materialid on lubanud saata Teile edasi.

Juhataja:

Sekretär:


[Handwritten signature]

27. jaan. 1938.

Nr 35.

Pärnu kaudu.

Pärnu Maakoolivalitsusele.

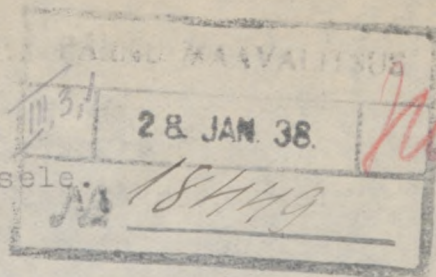

Tähendades Haridusministeeriumi Koolivalitsuse kirjale 17. jaan. s.a. # 31764, mille ärakiri Teie poolt # 9283 all vallavalitsusele teatavaks saadetud, Audru vallavalitsus teatab järgmist:

1) Kuna Audru 6 kl. algkool asub praegu end. Audru mõisa härras-temajas, mille kasutamistähtaeg lõpeb 1939. a. sügisel, siis tuleb uue koolimaja ehitusega tingimata alustada 1938. a. kevadel. Et vallaoma- valitsusel omal tarvilised summad puuduvad, siis on ta sunnitud selleks osaliselt laenu tegema. Koolimajade Ehituslaenufondist laenu saamisel tuleb aga silmaspidada antud tähtaega, milleks on 1 märts. Kuna nim. tähtajaks peab olema valmis ka lõpulik projekt ja ehituseelarve, siis jääb selleks väga vähe aega. Seepärast peab projekti valmistamist kui ka kinnitamist läbiviima kõige kiiremas korras.

2) Uue 6 kl. algkooli hoone projekti koostamisele asumisel anti vallavalitsuse poolt arh. Siimann'ile juhtnööriks, et hoone peaks tule- ma kõigile seaduslikele nõuetele vastav kuid sealjuures võimaluste pii- rides odav. Selle nõude põhjuseks olid asjaolud: 1) vallal omal on kapi- tali olemas vähe ca 100000.-kr., 2) vallaomavalitsus ei pea võimalikuks elanike koormata liig suurte maksudega ja 3) ehituslaenu saamise võima- lused on piiratud.

3) Sellest väljaminees arh. Siimann koostas projekti, mille välis- ilme on võrdlemisi lihtne ja milles ruumide arv kui ka suurus on mini- malsine, kuid sealjuures mitte seadusevastased.

4) Koostatud eelprojekt vaadati läbi vallavolikogus ja tunnistati seal täiesti vastuvõetavaks. Samuti vaatas eelprojekti läbi vastav komis- jon Maakoolivalitsuses ja leidis selle kõigiti sobiva olevat.

5) Eelprojekt ühes tarviliste lisadega saadeti Haridusministeeriu- mi, kus ta oleks pidanud läbivaatamisele tulema vastavas komisjonis. Nagu aga on selgunud ei ole eelprojekti komisjonis mitte läbivaadatud, vaid peale kaalumist nii Hariduse- kui ka Teedeministeeriumites, mis kestis võrdlemisi pikka aega, saadeti eelprojekt tagasi H M Koolivalitsuse kirja 17 jaan. s.a. # 31764 juures. Nim. kirjas on loetletud rida puu- dusi, mis pärast projekt vastuvõetav ei olevat.

6) Kuna ükski kirjas tähendatud puudustest ei ole ebakooskõlas seadusega ja nim. puudused on enam-vähem mitteolulised, siis vallavalit- sus- arvesse võttes kaesoleva kirja p. 1 toodud kaalutlusi- ei leidnud võimaliku olevat eelprojekti muutma hakata, vaid saatis vallavalitsuse esitaja üheskoos projekti koostajaga arh. R. Siimann'iga Haridus- kui ka Teedeministeeriumi küsimust selgitama. Läbiraakimistel Haridusminis- teeriumi Algkooliasjade Juhataja hra Kuut'iga ja Teedeministeeriumi Ehitusasjanduse Inspektuuri inspektori arh. Jürvetson'iga selgus, et eelprojekti kinnitamine praegusel kujul on läbiviidav- tarviduse korral ka teatavate tingimustega. Toetudes neile läbiraakimistele vallavalitsus peab tarvilikuks saata küsimus uuesti otsustamiseks tagasi Haridus- ministeeriumi.

Kuna vallavalitsus ei ole kompetentne ehitustehnilistes küsimus- tes, siis esitab ta siinjuures arh. Siimann'i poolt toodud täiendavad andmed ja seletused eelprojekti leitud puuduste kohta ehitustehnilis-

sest seisukohast. Oma seisukohalt peab vallavalitsus tarvilikuks leitud puuduste kohta tähendada järgmist:

1) H M kirja № 31764 p.p.1.2.3 ja 5 tähendatud puudused käimlate suhtes ei peaks olema olulised, sest projektis ettenähtud käimlate arv peaks olema küllaldane. Samuti pole ka käimlate kaugus liig suur. Kui aga käimlate juures on võimalik haisemise hädaoht, siis on parem mida vähem neid on. Samuti suurendaks iga käimla ehituskulusid. Häda-vajalikkuse korral on võimalik käimlate arvu suurendada arh. Siimann'i täiendavas seltuskirjas ettenähtud viisil.

2) Internaadi ruumide asukoha küsimus oli kaalumisel nii valla - volikogus kui ka Maakoolivalitsuse komisjonis, kusjuures mõlemal pool leiti, et projektis ettenähtud asetus on kõige sobivam. Sest olgugi et ruumid asuvad kõrvuti, on nad õpetaja korteri kõrval ja sellega üht - lasi ka õpetaja järelevalve all. Uue internaadi ruumi kaugemale aseta - misel langeks aga nim. ruum õpetaja otsese valve alt välja.

Ühtlasi tähendab vallavalitsus, et arvestades kooliringkonnaga ei ole ettenäha üldse tarvidust internaadi järele, mispärast nende ruu - mide suhtes ei oleks mõtet väga nõudlik olla.


3) Vestibüüli ja II korra rekreatsiooni ruumi valgustus vastab ettenähtud nõuetele. Sealjuures on aga võimalik aknaid laiendada, nii et see puudus ei saaks üldse projekti kinnitamist takistada.


4) Ruumide kõrgus on vastav ettenähtud nõuetele. Mis puutub sel - lesse, et kõrgus on minimaalne, siis vallavalitsus on sunnitud arvesta - ma kuludega, mis tõuseks ühes ruumide kõrgusega.

5) Uue hoone kuju on kõigiti kooskõlas ümbrusega.

Eeltoodud põhjustel ja arvesse võttes, et: 1) leitud puudused ei ole suured, 2) uue projekti valmistamine kui ka vana parandamine võ - taks aega ja 3) suulistel läbirääkimistel on kokkulepe enam-vähem saa - vutatud, vallavalitsus palub Maakoolivalitsust uue Audru 6 kl. algkooli eelprojekt tagasi saata uuesti läbivaatamiseks Haridusministeeriumi ja paluda sealjuures selle kinnitamist esitatud kujul või teatavate tingi - mustega võimalikult kiires korras.

Lisa: 1 lehel.

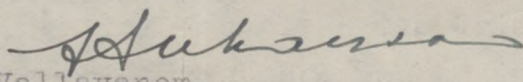
Vallavanem.

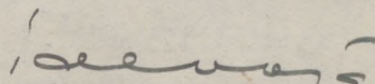
Sekretär.

Täiendavad andmed

Audru valla Audru 6.-kl. algkoolimaja eelprojekti
seletuskirja juurde.

Hamin. Koolivalitsuse 17.01.38 kirjale nr.31764 esitan
täiendavalt järgmised andmed.

1. Korterite klosettide asetamine trepikoja juures on tingitud õhuklosettide ehitamise tingimustest ja soovist ära hoida võimaliku haisu tekkimist korterites.
2. Kooliteenijale on ette nähtud II korral ühine käimla II k. õpetaja korteriga. On võimalus sahvri asemele teha eraldi klosett, kuid sellest meelega loobutud, sest mida rohkem istekohti, seda suurem eriti II korral haisu tekkimise võimalus. Käimla kasutajate võimalik üldarv - õpetaja ja perekond max 3-4 inimest, teenija - perekond max 2-3 inimest - kokku max. 7 inimest, milleks 1 istekoht küllaldane: tegelikult on praeguses koolimajas üksik õpetaja ja üksik teenija - kokku 2 inimest.
- 3, 4 ja 5. Maakoolivalitsuse andmetel internaadid kui niisugused olenevalt kohalikkudest oludest kasutamist ei leia, seega on nad tagavara ruumid, kus juhuslikult, eriti halva ilma pärast, lapsed võiksid ööbida

Seda arvesse võttes ja asjaolu, et eraldades internaadid - tuntavalt tõuseksid ehituse kulud, mis majanduslikult ei ole õigustatud, ei ole arvestatud üldiselt soovitatava magamisruumide eraldamisega ja piiratud vaid määruse nõudega asetada internaadi ruumid võimalikult lähedale õpetaja korterile. Eelnimetatuga ühenduses on tegemata jäetud ka õised klosetid õpilastele, mis äärmisel juhul leiaksid kasutamist 10 - 15 ööjooksul õppeaasta kestel, teisest küljest aga suurendaksid võimaliku haisu tekkimise allikate arvu, sealjuures nõudes lisakulusi.

Samal põhjusel ka vallalisel õpetajal ei ole ettenähtud eraldi käimla, sest internaatide mittekasutamise tõttu on kogu kooli osa II kord õpetaja päralt. Sealjuures ei tekitaks mingeid raskusi ega nõuaks eriti suurt kulu käimla tegemine juurepääsuga poiste pesemisruumist selleks poolitades sahvri. Viimast on eelprojekti kohaselt ettenähtud varustada õhuäratõmbe lüüsi korstnasse. Mustuse toru otseseks juhtimiseks läbi rekreatsiooni ruumi oleks vaja toru kohal II korra akende vaheline post ~~teha~~ 1½ kivi paksuse, kork plaatidest isolatsiooniga vastavalt maskeerides toru I korral.

6. Vestibüüli ja II korra rekreatsiooni ruumi valgustus on 1:10, mis vastab määruses ettenähtud nõudeile. Ei tekita raskusi ega nõua eriti suurt kulu vestibüüli laiendamisega akna laiuse suurenemine 0,2 m. võrra, laiendades peale selle 0,3 m. võrra vestibüüli lae ava, mida ei ole tehtud, arvestades määruse nõuetega, kulude kokkuhoiu mõttes.

7. Arvesse võttes, et vald on sunnitud praegused üürimajas asuvad kooliruumid tühjemdama 1939/40 õppeaasta alguseks nii hoone seisukorra üldisele julgeolekule hädaohtlikuks muutumise tagajärjel, kui lepingu alusel, samuti asjaolu, et laenu saamise võimalused on käesoleval aastal piiratud, valla oma kapital sisse arvatud ehitamiseks vajalik materjal on kõigest kr. 26000.- eelarve summa 75000.- juures, on kulude kokkuhoiu mõttes ruumide kõrgused hoitud määruses ettenähtud piirides.
8. Koolimaja kuju on tingitud ümbrusest ja paiklisel ülevaatusel leitud kõige sobivamana. Nimelt asub kooli krunt Pärnu-Kuressaare ja Jõõpre II klassi teede täisnurga all hargnemise kohal, kusjuures Jõõpre tee jätk, praegu olemasolev küla tee, mis piirab kooli krunti ida poolt on kavatsusel väljaehitada klassi teeks Pärnu-Kuressaare tee ühendamiseks Pärnu Tõstamaa teega. Nimetatud küla tee on valguskoopia puudulikkuse tõttu viimasel halvasti nähtav, mille tõttu tekib mulje, et koolimaja üldkuju on juhuslik ja vastolus ümbrusega.

Koolimaja asukoht on ca 3,5 km. kaugusel Audru kirikust ja ca 2,5 km. kauguselt oleks hoone nähtav Pärnu poolt sõites, vastassuunas sõites tee lookleb metsa vahel, mis lõpeb ca 1 km. kaugusel koolimajast. Ka Jõõpre poolt sõites oleks koolimaja kaugelt nähtav. Kooli krundi lähedal hooneid ei ole. Nimetatud olukord nõuab koolimaja kujundamist esitatud kujul. Ühtlasi "L" kujuline koolimaja võimaldab otstarbekohast ja ehituskulude poolest kokkuhoidlikku ruumi jaotust, samuti ühtlaste fassaadide kujundamist, mis põhjustas omalt poolt hoone üldkuju valikut.

Pärnu
20. 01. 38

P. Jämsä
ark. J. K.

TEEDEMINISTEERIUM

EHITUSJÄRJELEVALVE INSPEKTOR

EHITUSVALITSUS

21. veebruar 1938 a.

Nr. 4884.

TALLINN

Haridusministeeriumi
koolivalitsusele.

27363

Haridusministeeriumis
SISSE TULNUD
22. veebruar 1938

Nr.

2764

Tagastan käesolevaga läbivaadatult Audru valla Audru 6 kl.algkooli hoone eelkavandi. Eelkavand esitatud kujul on vastuvõetav, kuid enne lõpuliku projekti koostamist tuleks kaaluda "koolide tuletõrje määrus" § 13 (RT 1938,16,144), samuti tuleks võimalust mööda laiendada aken rekreatsiooni ruumis.

L i s a: eelkavand ümbruskonna plaan ja perspektiiv

à 1 eksempl.

J. Ostrat.

J. Ostrat
major, arhitekt
D i r e k t o r

A. Jürvetson

arhitekt

Rajooni inspektor

plaanid on Jürvetsoni poolt Haridusministeeriumi
võetud.

18. veebr. 1938

N 7764

Pärnu Maakoolivalitsusele.

Tagasi saates Audru valla Audru algkooli
maja ehitusprojekti eelkavandi teatame, et kavand on
tunnistatud vastuvõetavaks koolimajade ehitusprojektide
läbivaatamiskomisjoni 19.skp. otsusega, protokoll
nr.271 p.2 tingimusel : 1) et projekti lõppkoostamisel
tuleb lahendada tulekaitse küsimus vastavalt koolide
tuletõrje määruse § 13 (RT 1938,16,144) ja 2) et
laiendatakse rekreatsiooni ruumi aken valgustus-
vahekorraani vähemalt 1:8.

L i s a: eelkavand.

A. Kuut
Algkooliasjade juhataja

A. Loorits
Abisekretär

Audru
vallavalitsus
Pärnumaal.

Pärnu Maakoolivalitsusele.

10. märts 1938.

N^o 35.

Pärnu kaudu.

Audru vallavalitsus esitab siinjuures uue Audru koolimaja projekti 4 eks., mis koostatud koolimajade ehitusprojektide läbivaatamise komisjoni poolt 19 veebr.s.a. N^o 271 p. 2 all kinnitatud eelprojekti järele. Kuna eelprojekt on läbivaadatud ja kinnitatud nii vallavolikogu kui ka Maakoolivalitsuse komisjoni poolt, siis vallavalitsuse arvates projekti läbivaatamine koha peal ei ole enam tarvilik. Vallavalitsus palub juuresolev projekt esitada kinnitamiseks Haridusministeeriumile ühes palvega kinnitamist läbiviia võimalikult kiiresti, kuna vallavalitsus tahab veel käesoleva aasta kevadel ehitusega alustada ja selleks laenu palvet esitada.

Lisa: projekti 4 eks.

[Signature]
Vallavanem.

[Signature]
Sekretär.

PÄRNU MAAVALITSUS

12. MRZ. 38.

N^o

0888

S e l e t u s k i r i

Audru 6-kl. algkooli hoone ehitusprojekti kohta.

3 klassi komplektile mahutamiseks 126 õpilast, ühes saali-võimlaga, käsitöö klassi, 3 õpetaja ja ühe teenija korteri ja muude A.Y. Algkoolide hoonete ehitamise määruse § 11 ja 15 nimetatud ruumidega.

Käesolev projekt on koostatud koolimajade ehitusprojektide läbivaatamise komisjoni 19.02.38. otsusega prot. nr.271 p.2 vastuvõetavaks tunnistatud eelprojekti kohaselt, kusjuures projekteerimisel on täidetud komisjoni poolt ülesseatud tingimused (Hamin.Koolivalitsuse 19.02.38. kiri nr.31764):

1. Lahendatud tulekaitse küsimus vastavalt koolide tuletõrje määruse § 13 pes.ruumide ette tehtud rõdu näol, mille pörandas asuva ava kaudu pääseb välis-raudredelile. Ava on võimalik pealt katta kergesti avatava luugiga.
2. Peatrepi ruum on laiendatud 0,2 m. võrra, millega saavutatud valgustuse vahetõrje rekreatsiooni ruumile tarviliku ühes trepi ja vestibüüli lae ava alla kuuluva pörandi pinda $5,4 \times 5,3 = 28,62$ kohta $4,05 : 28,7 = 1:7$, seega ületab tingimuses ülesseatud vahetõrje 1:8. Sama ruumi õp. sahvri ja tüt. käimla esine $1,3$ m lai ja $5,2$ m pikk, suurusega $6,8 \text{ m}^2$ riba on muust osast vaheseinaga koridori moodustamiseks eraldamata, et suurendada II korra rekreatsiooni ruumile üldiselt küllaldase (s.o. $5,4 \times 3,15 = 17 \text{ m}^2$, mis vastab $42 \text{ õp.} \times 0,4 \text{ m}^2 = 16,8 \text{ m}^2$) pörandi pinda ja tema valgustamine on võimaldatud lisaks otsesele valgusele, kaüdselt õp. sahvri kaudu vahetõrjes $0,75 : 6,8 = 1:9$. Seal juures II korra rekr. ruumi kui niisuguse järele tarvidust ei ole ja tema täidab vaid koridori otstarvet, sest esimese korra rekreatsiooni ruumi pörandi pind oma suuruse poolest $44,9 : 0,4$ arvestamata vestibüüli, vastab 112 õpilase jalutamiseks tarvilikule pinnale (lähemate aastate jooksul on ettenäha õpilaste arv 110 ümber), mis arvatavasti sarnasel kujul leiab kasutamist järelevalve hõlbustamise mõttes.

Samuti on täidetud Pärnu Maakoolivalitsuse poolt korraldatud eelprojekti läbivaatamise komisjoni 11.12.1937.a. protokolli p.3 nimetatud nõue pikendada korterite osa $0,5$ m. võrra. Võrreldes eelprojektiga on lõpuliiklul projekti viimistlemisel tehtud mõningad mitteolulised otstarbekohasusest tingitud muudatused nagu: muudetud ühisköögi ja vallalise õpetaja korteri pliitide asukoht, korstnate asukohad, teenijale tehtud omaette sahvri, tütarlaste käimla ja õp. sahvri asukohad muudetud, et võimaldada mustuse augu poolitamist, muudetud P.käimla üksik- jaotus asjaline ruumi otstarbekohasema ära kasutamise ja eesruumi otse se valgustamise võimaldamiseks, I korra rekreatsiooni ruum suurendatud vestibüüli kasutamata pörandi pinda võrra ja vall.õpetaja korteris ära jäetud keedurõõ vastavalt suurendades õpilaste pesemisruumid ja eraldusruum. Peale selle, saali häda-välja-

pääsu köetav tuulekoda on varustatud kahekordse vildiga tihendatud uksega klassi, viimase tegelaste ruumina kasutamise hõlbustamiseks koolipidude puhul, kuna poodiumi ülesseadmine on võimalik saali ida-poolse ossa. Muus osas projekt vastab eelprojektile.

Hoone on ettenähtud telliskividest, välisseinad 2 kivi pakused kolme lapiti kivi rea vahel kahe õhuvahega. Välimine kiht silikaatkividest krohvimata, või nende rahuldavas kvaliteedis mittesaamisel, tsementkividest krohvitult. Keldri, vestibüüli, I ja II korra rekreatsiooni ruumide, P.käimla, peasissekäigu tuulekoda, korterite klosetide, shahvrite ja nende esiste koridoride ja korterite trepikoja laed on ettenähtud betoonist raud-talade vahel, muud laed puust. Mõlemad trepid on ettenähtud tulekindlast materjalist, välja arvatud korterite trepi pööningule viiv osa, mis ettenähtud puust. Õp. sahvri ning t.käimla ja II korra rekr. ruumi vaheline sein armeeritud betoonist. Sokkel raudkividest, viiratud, katus - tsingitud plekk. Alusmüürid tsükl. betoonist. Kõik seinad ja laed krohvitud, väljaarvatud õp.käimlate üksikute kabiinide vaheseinad, pesem. ruumide vaheline kahelt poolt õli-värvi alla vineeriga kaetud vahesein ja II korra korterite sahvrite vahesein. Maapõhja kohta puuduvad täpsed andmed, mille tõttu aluspadjad tehakse vastavalt sellekohasele staatilisele arvestusele peale kaevikute kaevamist (Projektide koostamise määrus RT 41-1933 § 26).

Hoones on ettenähtud soojavee keskkütte seade ja osaline vesivarustus (joogi- ja tarbevesi) ja õhu klosetid. Kõik ruumid on varustatud õhu äratõmbe lõõridega. Kunstliku valgustuse allikaks on ettenähtud petroleumi gaasi lambid.

Kubatuurne eelarve.

		Pind	Maht	Keskm.km hind	Kokku Kr.
1. Kahekordne osa	ca	385 rm	ca 2800 km	17.-	48000.-
2. Saali osa	ca	145 "	ca 730 "	15.-	11700.-
lisaks					
3. Keldri väljaehitamise kulu				ca	1700.-
4. Drempel sein				ca	800.-
				Kokku	Kr. 62200.-
5. Keskkütte, vesivarustus ja kanalisatsioon					13000.-
					Kr. 75200.-
Sellele lisaks.					
6. Kõrvalhoone	pesuköök- ja laut	saun 3 x 6 m 3 x 6 m			
kokku välispind		41m ²		Kr.	2000.-
7. Planeerimine ja piirded				"	800.-
Kõik kokku					Kr. 78000.-

Arvestatud ei ole puhtavee kaevu tegemise kulu ja projekti
ühes üksikasjalise eelarvega ning tehnilise järeelvalve tasu.

Käsitöö klassi ühes selle all asuva keldri juure-ehitus
läheb maksma ca $11,6 \times 6,0 \times 5,5 \times 15,00 =$ ca kr. 5700.-

Täpsem ehituskulu on võimalik määrata vaid peale üksik-
asjalise eelarve koostamist.

Pänuks

09. 03. 38.


Põhikammi
ast. HK

2800

780

3580

20003

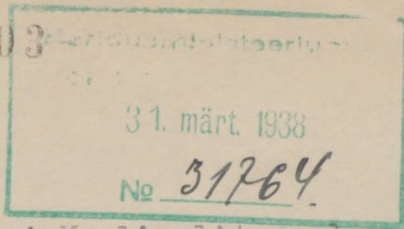

TEEDEMINISTEERIUM

EHITUSVALITSUS

„30“ märts 1938 a.

Nr. 4884

TALLINN

Haridusministeeriumi Koolivalitsusele.

Käesolevaga tagastan Teile kinnitatult Audru valla Audru

6) kl. algkooli hoone ehitusprojekti.

Uhtlasi palun Teid kohustada maavalitsust teatama enne ehitustööde algust, kes võtab endale tööde tehnilise järelevalve.

L i s a: projekt ja seletuskiri a 2 eksempl.

J. Ostrat.
J. Ostrat
kol. ltn., arhitekt
D i r e k t o r


A. Jürvetson

A. Jürvetson
arhitekt
Rajooni inspektor

PÄRNUMAAL.

AUDRU V. AUDRU 6-KL. ALGKOOI HOONE EHTITUSE PROJEKT

M33T 1:100

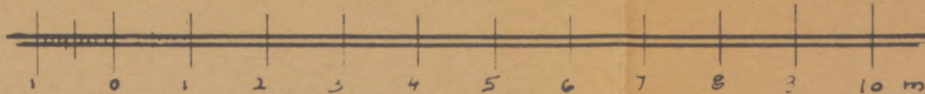


KINNITAN

J. Ostrat


J. Ostrat
kol.-ltn., arhitekt
Ehitusvalitsuse direktor

30.03.1938 a.

Nr. 267

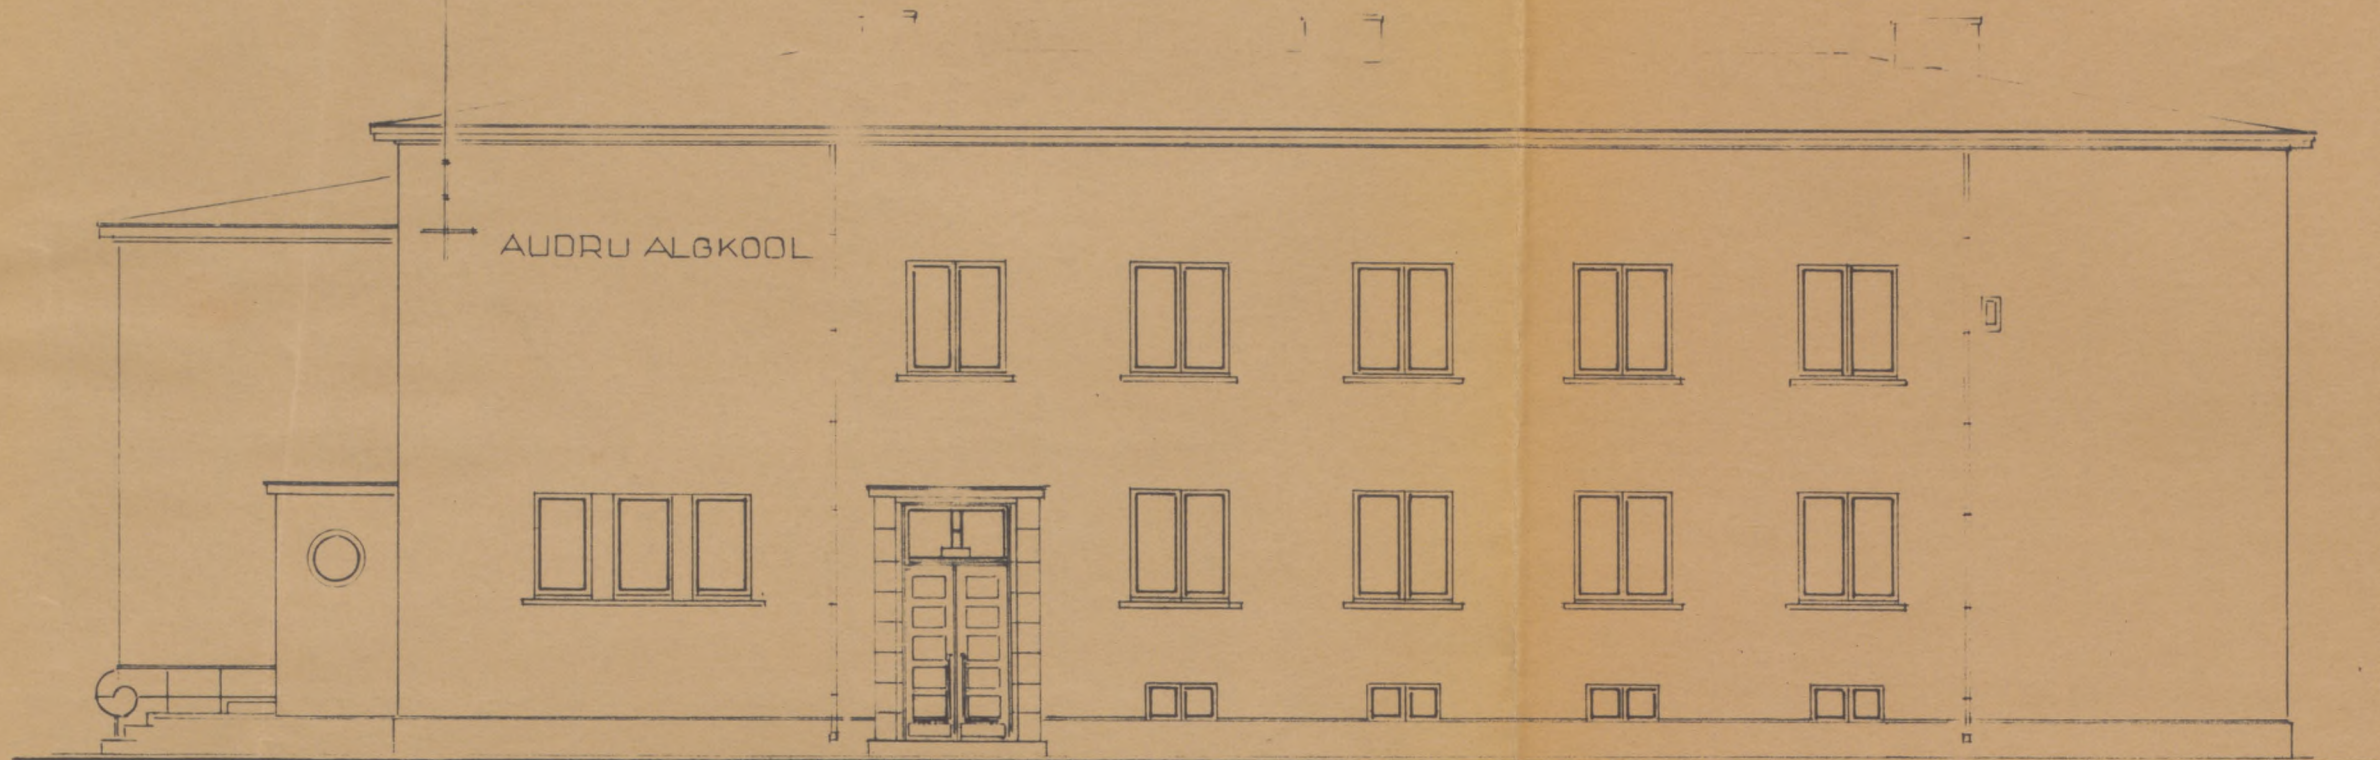

Vaade põhja poolt

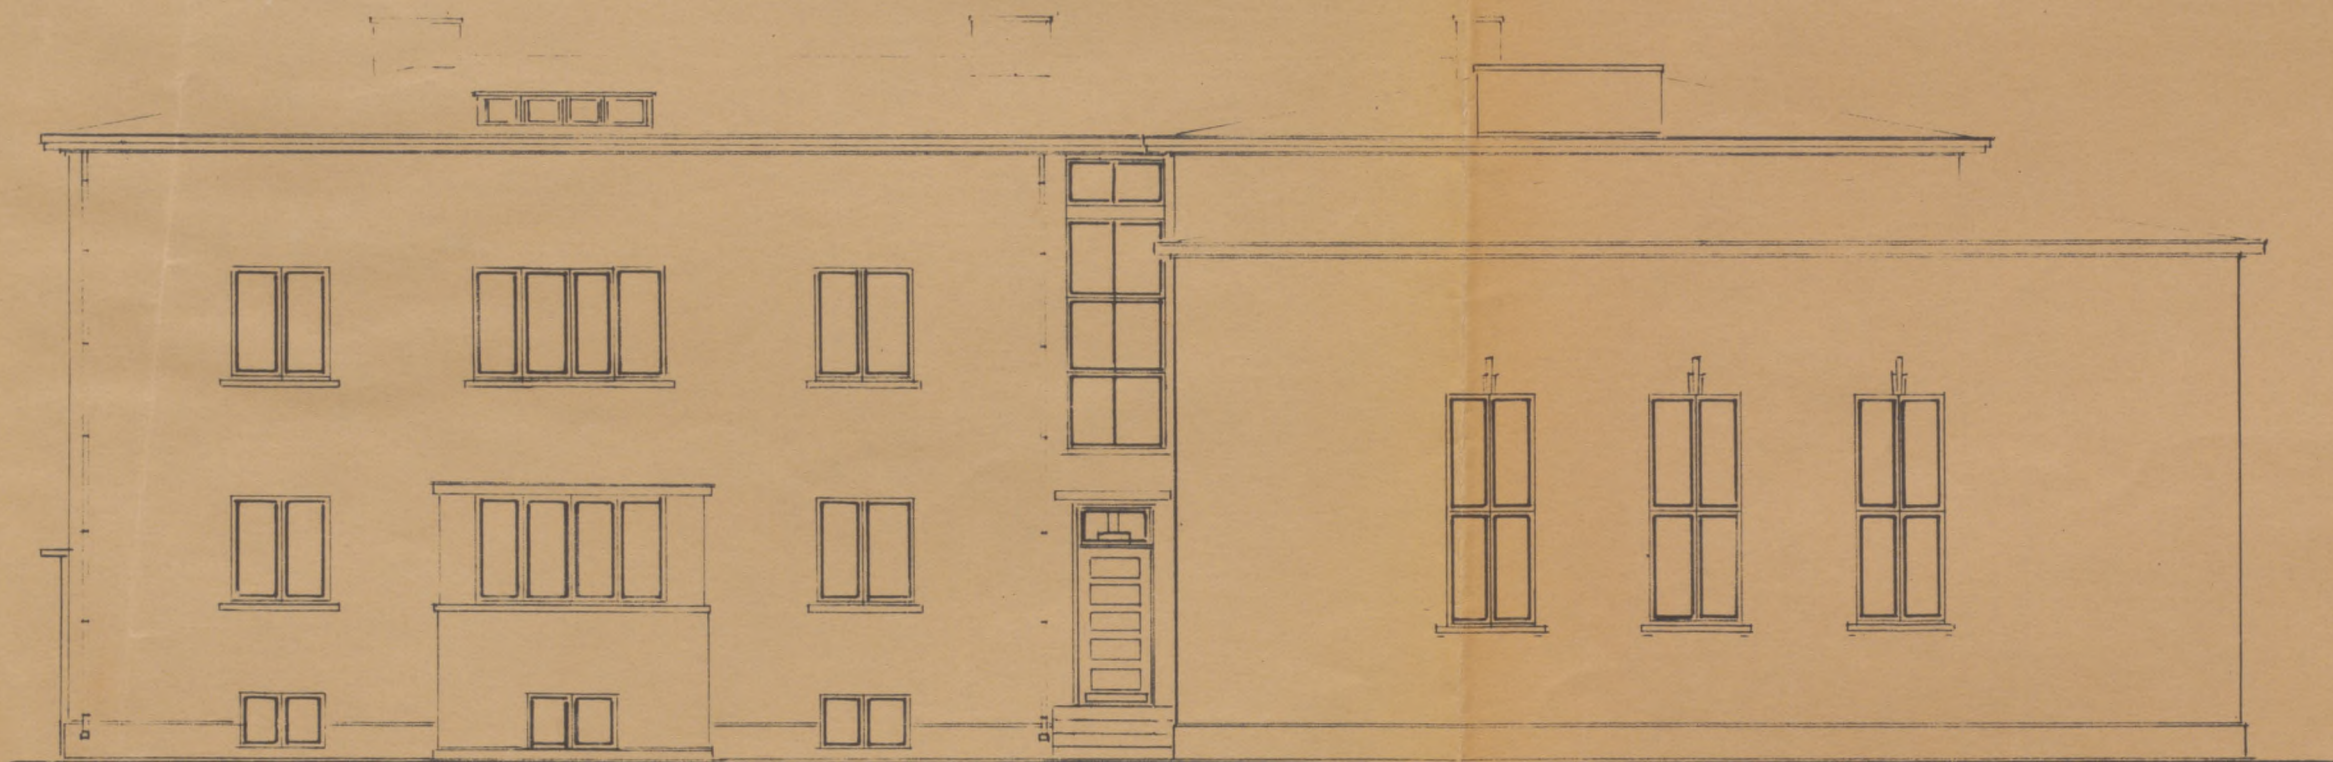

Vaade lõuna poolt

KINNITAN

J. Ostrat

J. Ostrat

Kül-tn., arhitekt

Ehitusvalitsuse direktor

30" 03 1938 a.

Nr. 267





Vaade ida poolt



Vaade lääne poolt

ca 1,5 m kõrge

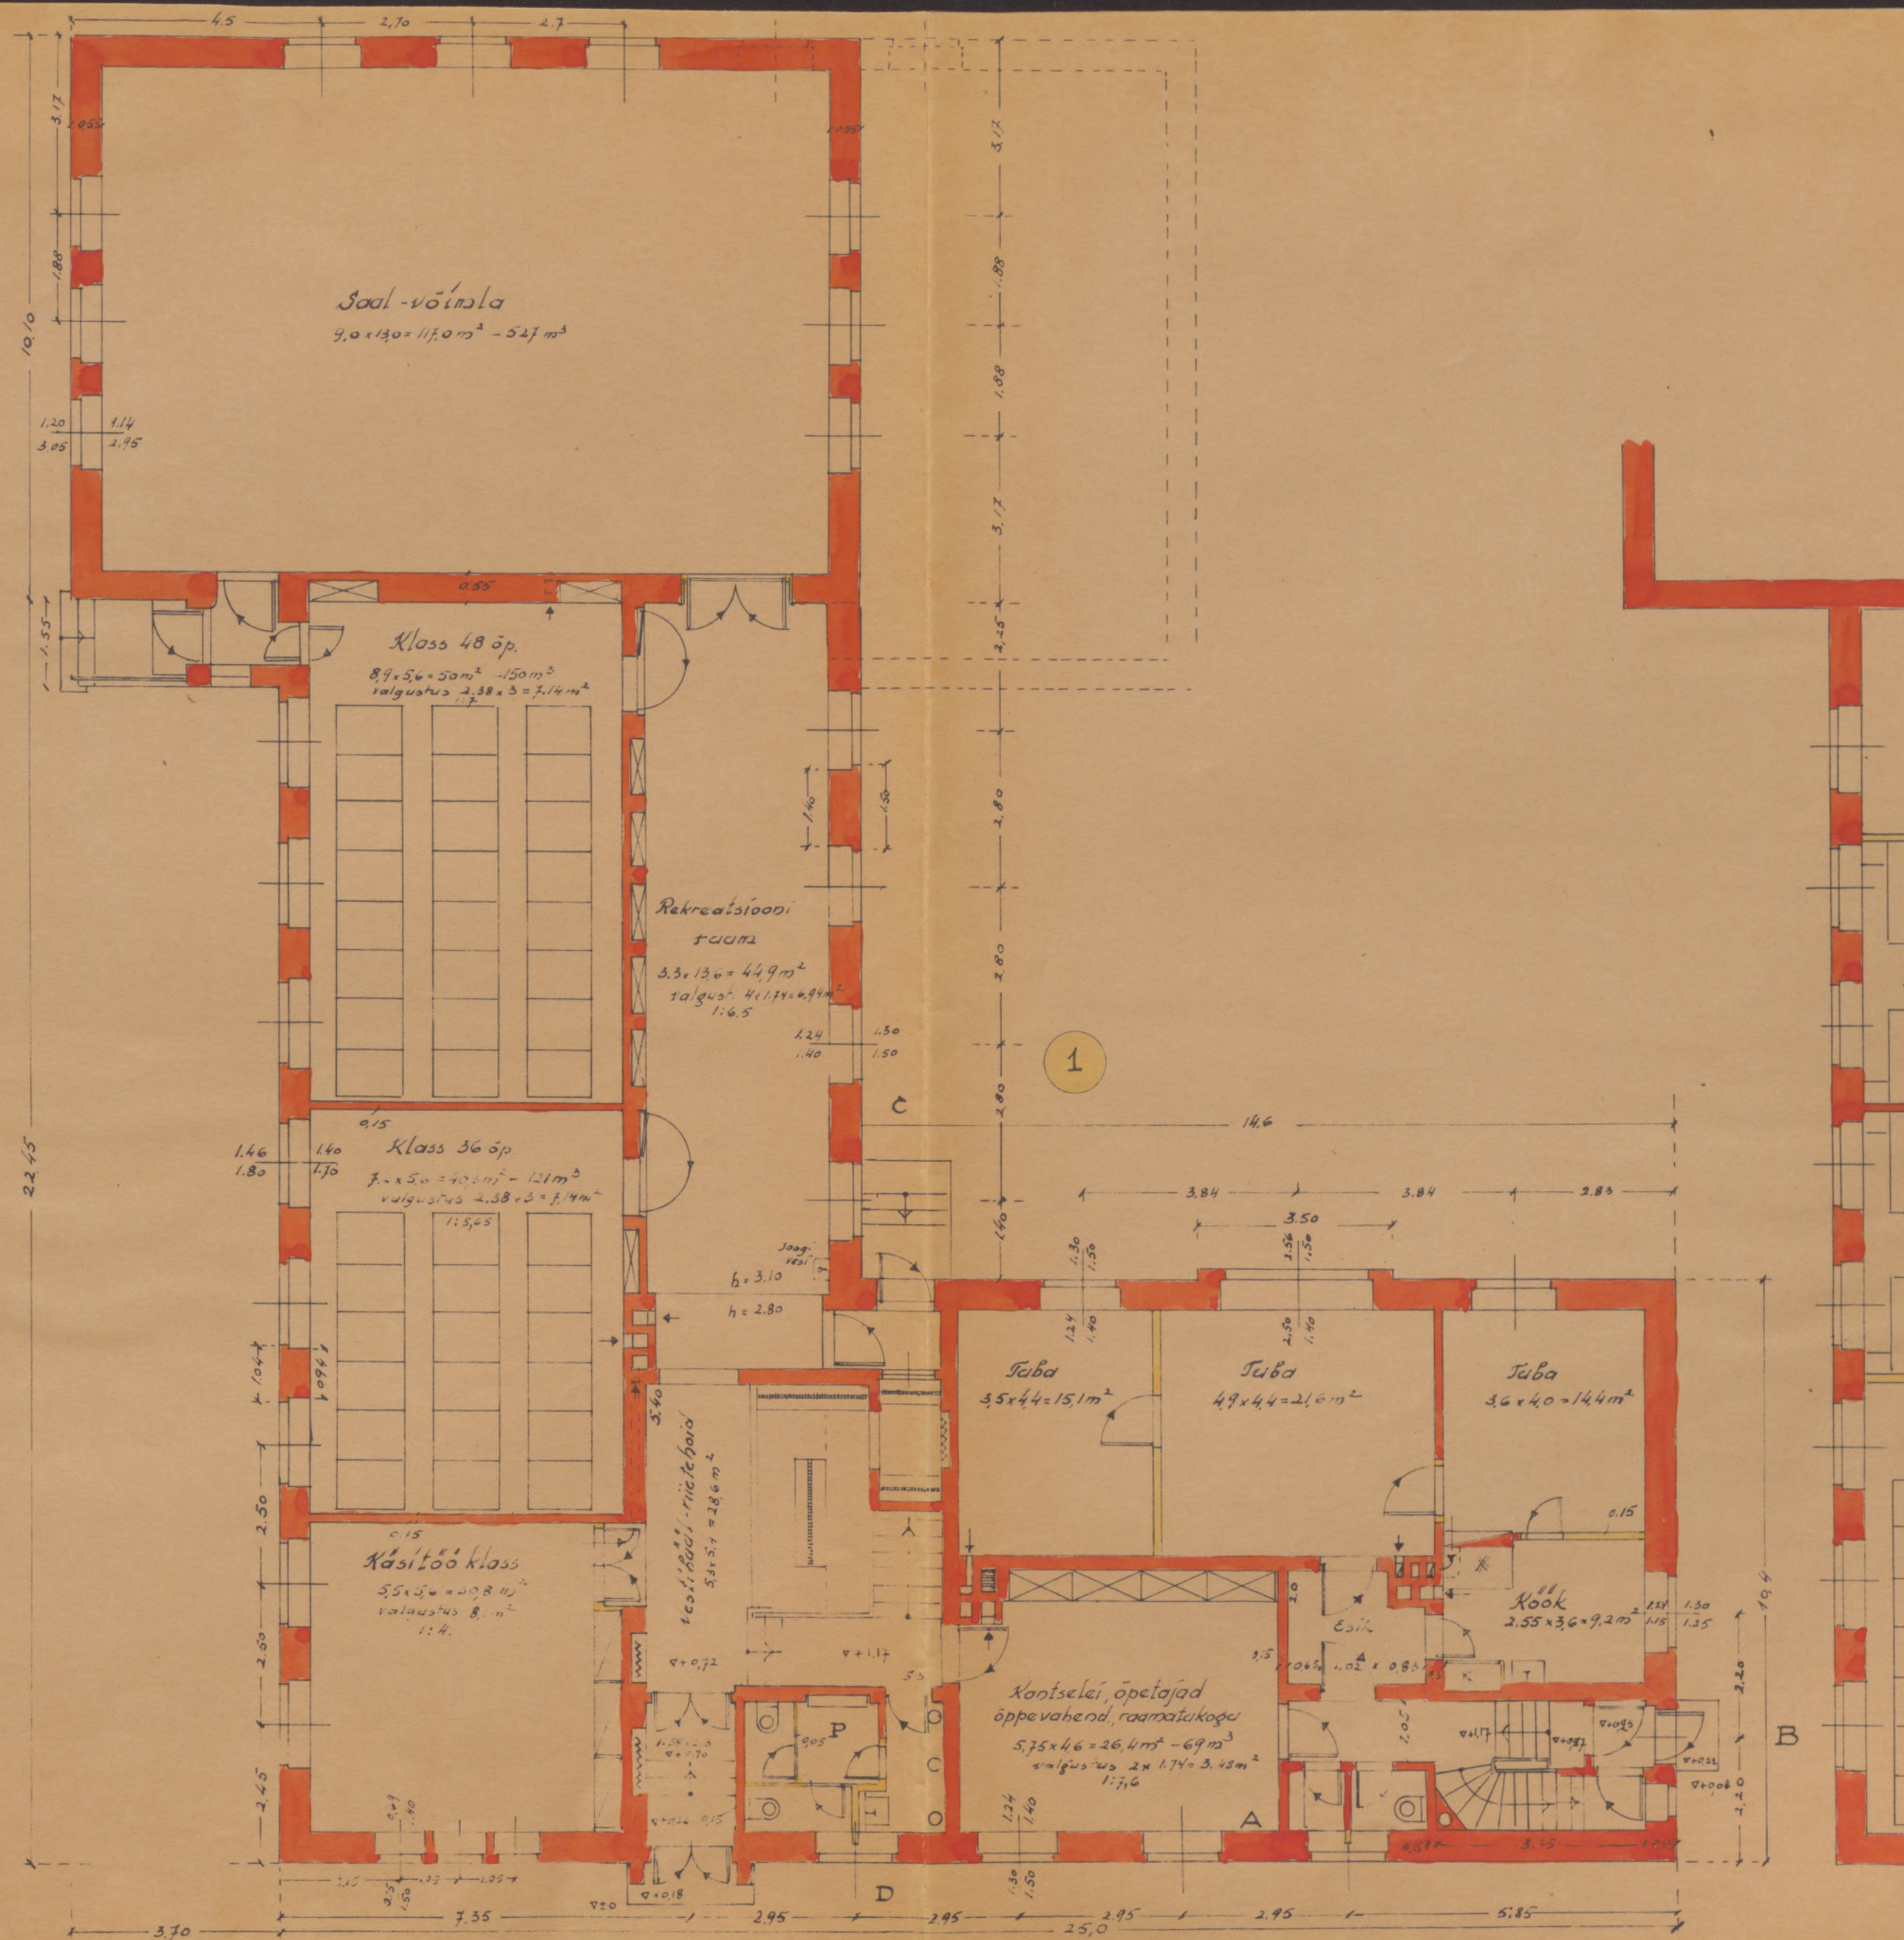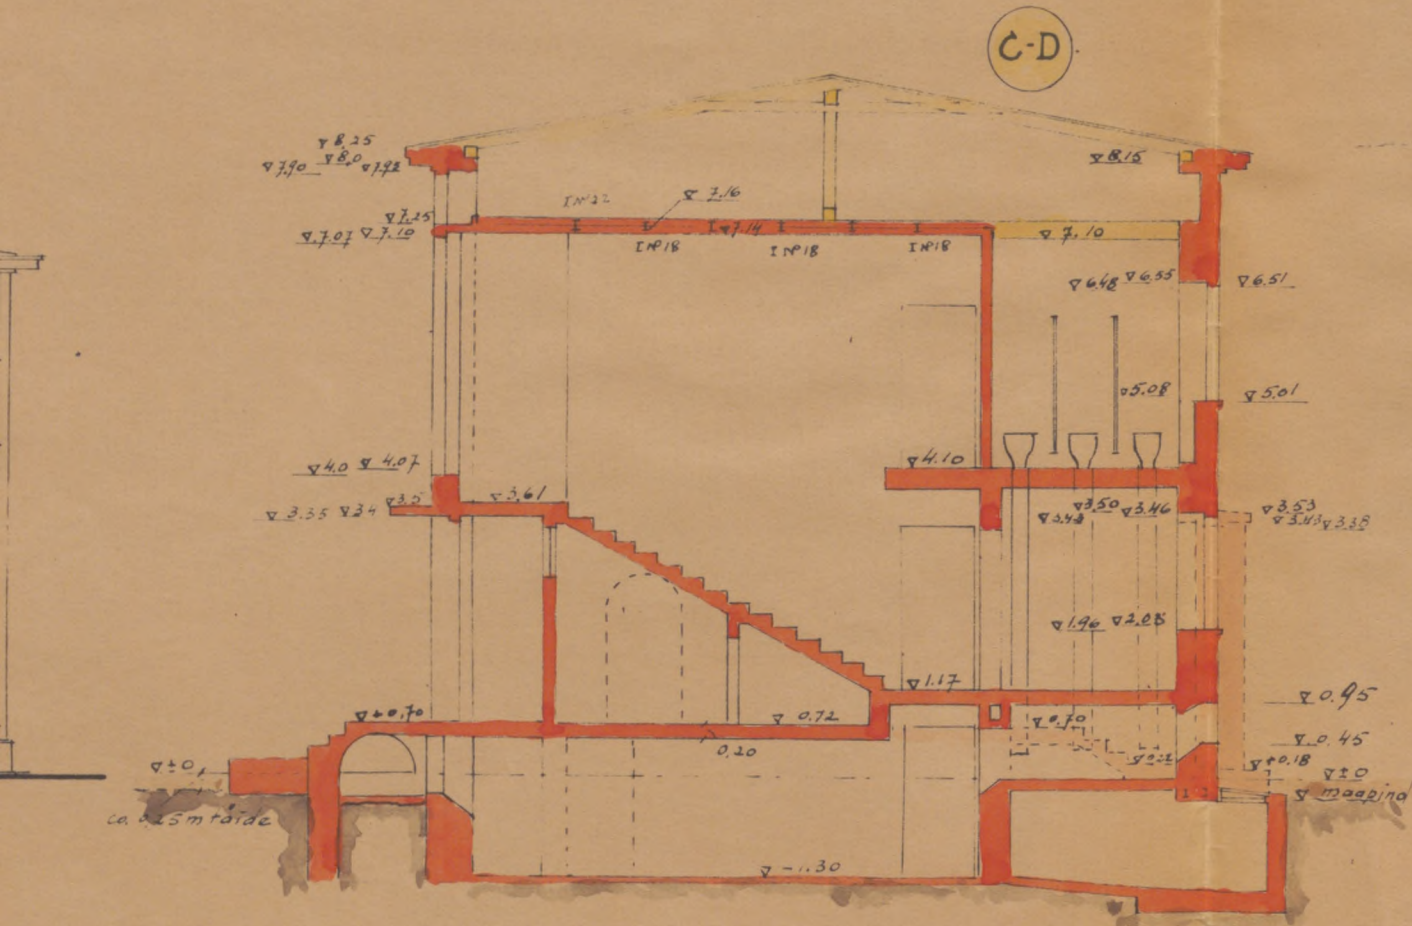


Tunnistan käesoleva projekti vastu-
võetavaks *Hosni Mubarak*

A. Jürvetson
arhitekt

**Ehitusvalitsuse
rajooni inspektor**

29 III 1989

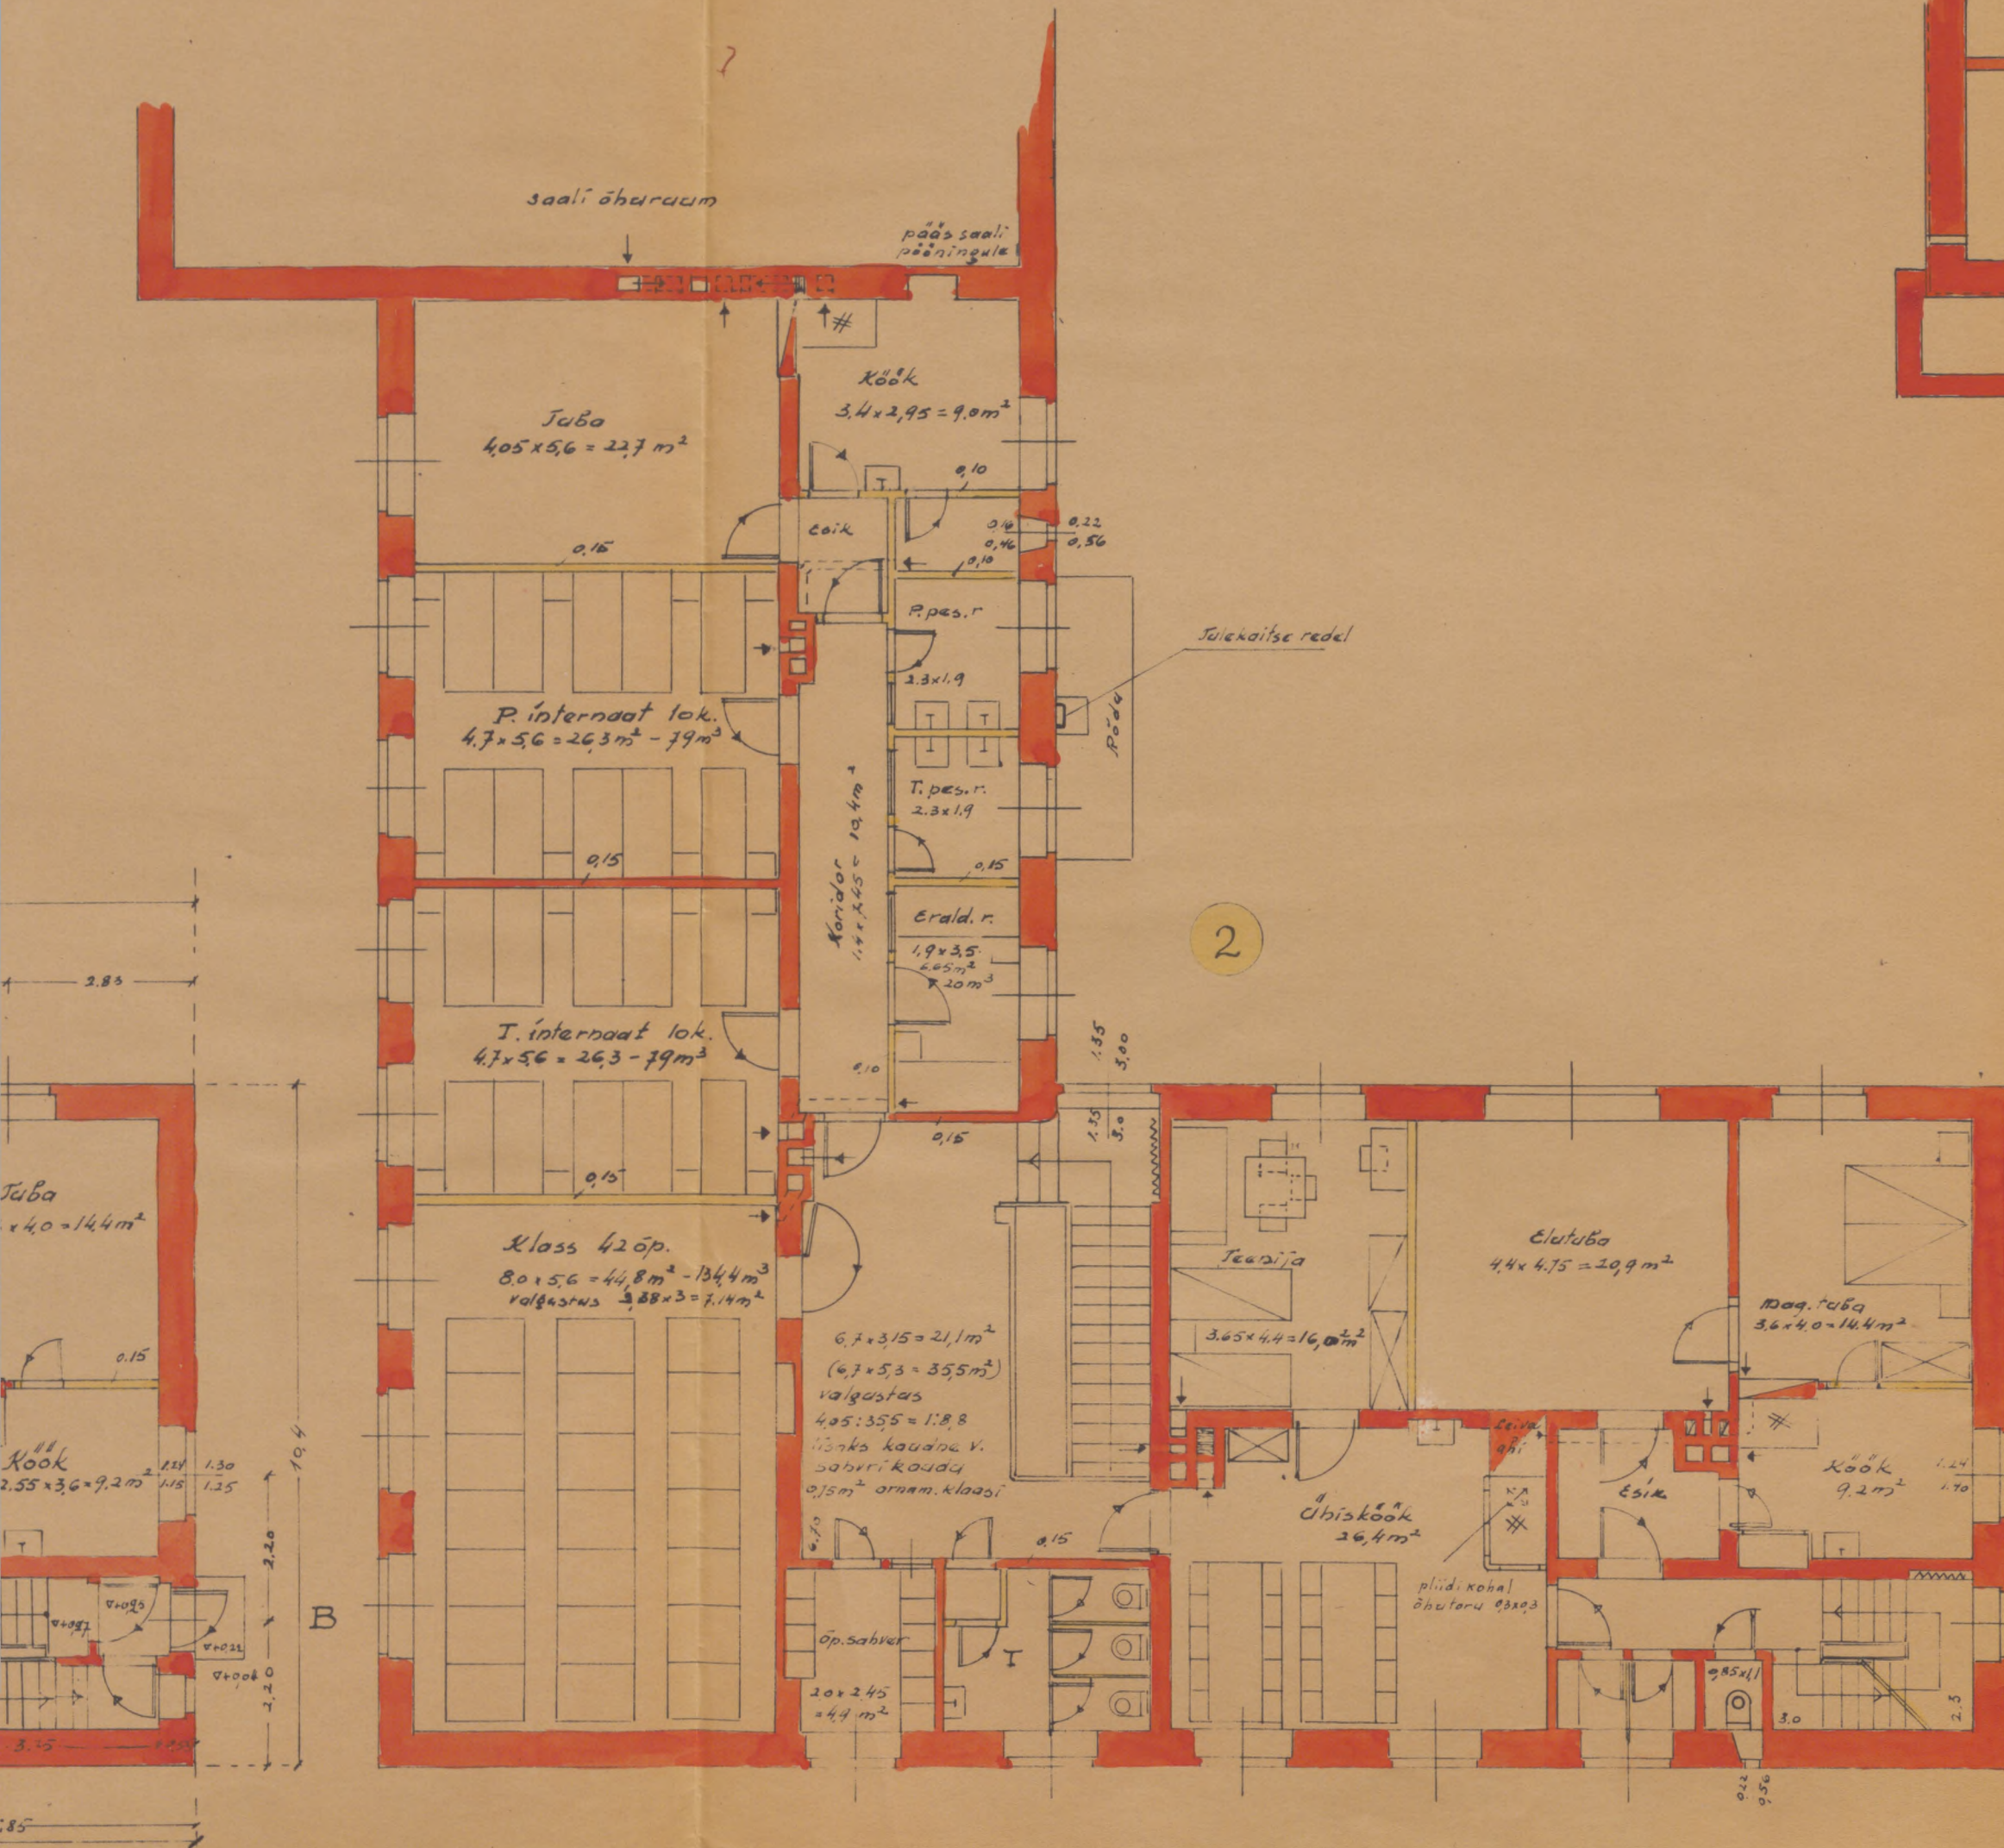


417

1. aprillil 1938


A 31764

Pärnu Maakoolivalitsusele.

HM Koolivalitsus saadab siinkaasas Audru valla
Audru algkooli hoone ehitusprojekti kinnitatult. Enne
ehitustööde alustamist tuleb teatada Teedeministeeriumi
Ehitusvalitsusele, kes võtab oma peale tööde tehnilise
järelvalve.

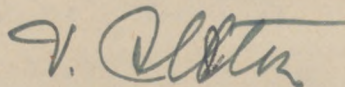L i s a: projekt.

V. Alttoa
Direktor.

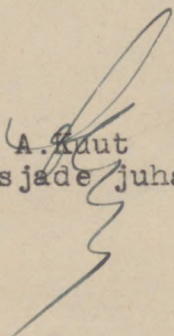
A. Kaut

Algkooliasjade juhataja.


Pärnu Maakoolivalitsus

„ 30. apr. 1938 19 a.

Nr. 849

Pärnus, S.-Sepa 16.

Telefon 74.

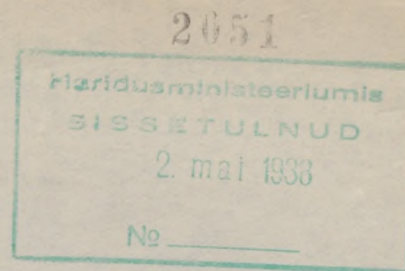


Haridusministeeriumi Kooliosakonnale.


Maakoolivalitsus esitab siinkaasas Audru valla Audru
6-kl. Algkooli hoone ehituse eelarve ja palub Teile 29.IV
s.a.kirjaga nr.796 saadetud ehituse eelarve saata tagasi.

L i s a: nimetatud.

Juhataja:

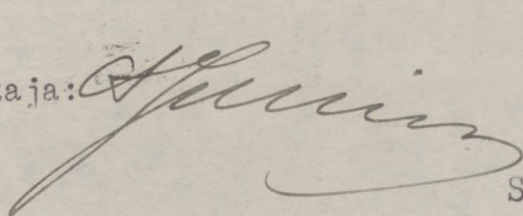

Sekretär:

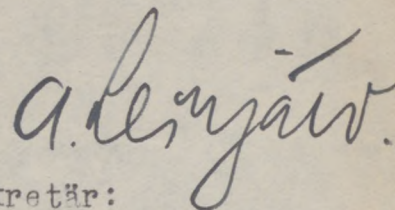

Pärnu Maakoolivalitsus

,, " 18. juun. 1938 19 a.

Nr. 2311

Pärnus, S.-Seka 16.

Telefon 74.

Saata

Haridusministeeriumis 21. juun. 1938 Nr. 354-A.

Haridusministeeriumi Kooliosakonnale.

Viidates 30.IV s.a.kirjale nr.849 palub Maakoolivalitsus tagasi saata Teile 29.IV s.a.kirjaga nr.796 saadetud Audru valla Audru 6-kl.Algkooli hoone ehituse eelarve.Eelarve esitati Teile Koolimajade Ehituslaenu Fondist laenu määramise asjas.

Juhataja: *[Signature]*Sekretär: *[Signature]*

Kooliosakond
xxxxxxxxxxxxxxxxxx

25. juunil 1928
N 354-A

254.
417

Pärnu Maakoolivalitsusele.

Teie 18. VI 38.nr.2311.

Saadam siinkaudas Audru valla Audru
algkoolihoone ehituseelarve.

A. Kuut

Algkooliasjade juhataja.

A. Loorits

Abisekretär.

21
417
KOOLIOSAKOND
XXXXXXXXXXXXXXXXXX

5. mail 1938
355-A

P ä r n u Maakoolivalitsusele.

Koolimajade Ehituslaenu Fondi komisjon otsustas 30. aprillil 1938a.
/ protok nr. 51 p. 19/:

Määrata Audru vallaomavalitsusele laenuks Audru algkooli hoone ehitamiseks Kr. 15.000.- 50 aasta peale. Maksimaalseks laenusummaks fikseerida Kr. 45.000. Järgmised määramised teostada 1939. aastal või edaspidi nii kui seda võimaldavad fondi summad.

See otsus on kinnitatud Haridusministri poolt 4. mail 1938.a.

Määratud laenu väljamaksmine toimub Koolimajade Ehituslaenu Fondi määruse /RT 1936, 99, 795/ § 10, 12 ja 13 korras pärast nõutavate tõen-

duste esitamist ehitustööde seisukorrast.

V. Alttor

V. Alttor
Direktor,

A. Kaut

Algkooliasjade juhataja.

Kooliosakond
XXXXXXXXXXXXXXXXXXXX

4. III 38.
. 385A

23
417
P ä r n u Maakoolivalitsusele.

Koolimajade Ehituslaenu Fondi komisjon otsustas 1. juu-
111 1938.a. (protokoll nr.53 p.7):

Määrata Audru vallaomavalitsusele laenuks Audru alg-
koolihoone ehitamiseks, lisaks varem määratud Kr. 15.000-le
(protokoll nr.54 p.19), Kr. 10.000.- 40 aasta peale. Fikseeri-
tud laenu ülejäänud osa määramine otsustada 1939.a. või edas-
pidi.

See otsus on kinnitatud Haridusministri poolt 1. juu-
191 1938.

Määratud laenu väljamaksmine toimub Koolimajade Ehi-

tuslaenu Fondi määruse (RT 1936, 99, 795) § 10, 12 ja 13
korras pärast nõutavate tõenduste esitamist ehitustööde sei-
sukorrast.

M. Raud

M. Raud
Koolide Peainspektor.

A. Loorits

A. Loorits
Abisekretär.

Audru
wallawalitsus
Pärnumaal.

11958
Haridusministeeriumis
Kooliosakonnale.
sept. 1938
855-A

1. sept. 1938
№ 35
Pärnu kaudu.

*Pärnu Maavalitsuse
määruse
nr. 25.000, mis
lõpetab
ehitamise
v. m. 53
v. 40*

Haridusministeeriumi Kooliosakonnale.

Esitades siinjuures Pärnu Maavalitsuse tõendi-
se 31. aug. 1938 a. palub Audru vallavalitsus Teie
korraldust, et Audru uue koolimaja ehitamiseks mää-
ratud laenust (komisjoni otsused 30.IV 38 № 51 p.19
ja 1.VII 38 № 53 p.7) saadetakse välja võimalikult
pea Koolimajade Ehituslaenu Fondi määruse (RT1936,
99,795) § 10 ettenähtud osa vastavalt ehitustööde
seisukorrale.

Lisa: 1 lehel.

Glukan
Vallavanem.

Sekretär.

*92.
36.8.13*

26

Pärnu
Maavalitsus

Haridusosakond

Maakoolivalitsus

Tõendis.

31. aug. 1938 19 —

N^o _____

Pärnu, S. Sepa t.
Telefon 74.

Akt N^o _____

Pärnu Maavalitsus tõendab käesolevaga Koolimajade Ehituslaenu
Fondi Määruse (RT 1936,99,795) § 10. alusel, et Audru valla Audru
6-kl. Algkooli uue hoone alusmüür ja sokkel on valmis.

Alus: Pärnu Maavalitsuse arhitekt R.Siimanni poolt toimetatud
ehitustööde ülevaatus 26.VIII 1938.a.



Abimaavanem:

[Red ink signature]
[Black ink signature]
Maanõunik,
Maaval. sekretäri ülesannetes.

Kooliosakond
xxxxxxxxxxxxxxxxxxxx

6. sept. 1938

N^o 355-A

27
417
P i k a l a e n u P a n g a l e .

(Ärakiri A u d r u Vallavalitsusele).

HM Kooliosakond palub Teid välja maksta Audru valla omavalitsusele Koolimajade Ehituslaenu Fondist selle fondi komisjoni 30. aprilli s.a. (prot. nr.51 p.19) ja 1.juuli s.a. (prot. nr.53 p.7) Audru algkooli hoone ehitamiseks määratud laen Ar. 25.000.- (kakskümmendviis tuhat) Koolimajade Ehituslaenu Fondi määruse §§ 12 ja 13 korras. Laen tuleb välja anda 40 aastaks.

V. Alttoa
Direktor.

A. Kuut
Algkooliasjade juhataja.

Pärnu
Maavalitsus

Haridusosakond

Maakoolivalitsus

23. veeb. 1939

19

№ 9616

Pärnu, S. Sepa
Telefon 74

№

Haridusministeeriumi

Kooliosakonnale.

25540

Haridusministeeriumis

SISSETULNUD

25. veeb. 1939

№

11931

Maakoolivalitsus esitab Teile läbivaatami-

seks Audru valla Audru 6 kl.algkooli hoone kohta

juurdeehituse eelprojekti ja palub selle kohta

Teie arvamust.

Lisa:1) Eelprojekt ühes seletuskirjaga

ja Audru vallaval.kirjaga 21.II.s.a.

nr.35 ning Audru vallavolikogu 10.XII

1939.a.pr.nr.7p.38/2 ära kirja

väljavõttega.

2) Ära kiri sellekohase komisjoni

otsusest 22.II s.a.

Pärnus, 23.II 1939.a.

Maakoolivalitsuse juhataja:

Sekretär:

[Handwritten signature]

25.12.39
11931

Teedemin. Üldosakond

Korraldus

saadud

1939

Teeregistri Nr.

Arh. Järelkiri
28.02.39

21. veebr. 1939.

N^o 35.

Pärnu kaudu



Kirjavahetust ühes eelprojektiga tagasisaates teatab Audru Vallavalitsus, et juureehituse tegemise põhjused on järgmised:

1) Juba koolimaja projekti koostamisel peeti silmas, et tulevikus kui majanduslikud olud seda lubavad, saalile saaks juureehitada lavaruumid, kuna muidu saal osutuks väikseks ja seepärast nähti juba nim. projektis ette juureehituse võimalus.

2) Koolimaja projekti valmistamisel ei olnud selgust selle kohta, kui suureks jääb vald peale valdade reformi läbiviimist. Nüüd on selgunud, et Audru vallale tuleb juure Võlla vald tervikuna ja osa Koonga valda, mille tõttu valla elanike arv ja sellega ka majanduslik kandepind suureneb umbes 75 % võrra. Seega osutub juba praegu võimalikuks juureehituse teostamisele asuda ka ilma, et selleks Koolimajade Ehituslaenu fondist laenu saaks.

3) Kohe juureehituse teostamisele asumist kiirendab ka asjaolu, et praegu on hoone üldiselt lõpulikult väljaehitamata ja seega saab juureehitust teostada palju odavamalt kui hiljem (keskkütte ja vesivarustuse saab korraga sissepanna, ühine krohvimine jne.).

4) Koolimaja ehitusest on ülejäänud ca 30000 soodustatud hinna - ga ostetud telliskivi, mida vald ei saa müüa vaid peab ehituseks kasutama.

5) Koolimaja toorehituse vastuvõtmisel leidis vallavalitsus ja vallavolikogu, et riietehoiuruumina ettenähtud vestibüül jääb selleks liig kitsaks, mispärast otsustas esialgses plaanis ettenähtud käsitööklass võtta tarvitusele riietehoiuruumina, kuna käsitööklass juureehitada.

6) Kooli võimalat kasutatakse koolipidude, jõulupuude ja ka muul juhtudel peosaalina. Kui sarnastel kordadel saali sisse ehitada ajutine näitelava puupakkadele, siis esiteks see võtab oma alla umbes 1/3 saali pikkusest ja muudab sellega saali väikeseks, kuna teiseks suure õpilaspere sarnasele pukklavale paigutamine võib põhjustada õnnetusi. Need pahed on aga täiesti välditavad, kui juureehitavat muusika- lauluklassi saaks kasutada kindla nõuetele vastava näitelavana.

7) Muusika- lauluklass oleks koolile tarvilik ka selles mõttes, et oleks üks kindel ruum, kus muusikariist(klaver või harmoonium) alaliselt paigal seisaks, ilma et teda oleks vaja ühest ruumist teise vedada ja sellega teda lõhkuda. Ühtlasi saaks laulutunnid siis pidada teistest klassiruumidest eraldiseisvas ruumis, mis ei segaks õppetööd teistes klassides.

Mis puutub ehituskuludesse, siis vallavalitsus leiab et juureehitusele tulevat osa ei saa mitte võtta rahvamaja osana, sest see on hädatarvilik ainult juba kooli seisukohalt ja seega ei peaks takistust olema ka nim. osa peale ehituslaenu saamiseks, eriti veel seetõttu et praegu katuse alla viidud koolimaja peale on laenu

määratud ainult 50% ulatuses ehituskuludest ja mõned vallad on seda saanud tunduvalt suuremal määral. Kui aga siiski võimalust ei leita laenu andmiseks, siis vallavalitsus arvesse võttes kõiki eeltoodud põhjusi ei kohku tagasi juureehituse teostamisest ka täiesti oma summadega, teades et need kulud sünnivad meie noorsoo huvides ja et sellest kasu saavad meie tulevad põlvned.

Projekti esitamise juure kuuluvas majandusplaani osas teatab Vallavalitsus järgmist:

1) Juureehitus teostatakse 1939 a. ehitushooajal ja viiakse tarvitamiskõlblikusse seisukorda 1939 a. sügiseks koolitöö alguseks.

2) Ehitus läheb eelprojekti järele tehtud kubatuurse arvestuse järele maksma Kr. 8000.-, kuid et vallal ehituse jaoks telliskivid olemas ja ehituse vald kavatseb teostada poolmajanduslikul teel, siis on loota et kulud ei tõuse mitte üle Kr. 7000.-.

3) Ehituskulud kavatseb Vallavalitsus katta järgmiselt: Kr. 4000.- 1939/40 a. eelarve korras, kuna Kr. 3000.- laenuna Koolimajade Ehituslaenu Fondist või juhtumil kui sealt laenu ei saa, siis eralaenuna pankadelt.

4) Laenu kavatseb vald tasuda :a) Koolimajade Ehituslaenu Fondile 20 a. jooksul à Kr. 150.- aastas või b) pangale 5 a. jooksul à Kr. 600.- aastas.


5) 1 apr. 1939 a. jõusse astuvas Audru vallas on 3400 elanikku, neist kogukonnamaksumaksjaid ca 1600. Valla koosseisu kuulub kinnisvarasid ca 42000 puhtakasurubla väärtuses.


Eeltoodut ettekandes Audru Vallavalitsus palub Maakoolivalitsust suhtuda pooldavalt kõnesoleva juureehituse teostamisele ja projekti kinnitamist ja tarviduse korral ka laenu saamist omalt poolt Haridusministeeriumi ees toetada.

Lisa: 1) kirjavahetus 1 lehel.

2) eelprojekt.

3) seletuskiri 2 eks.

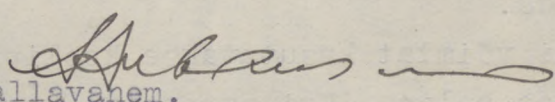
Vallavanem.

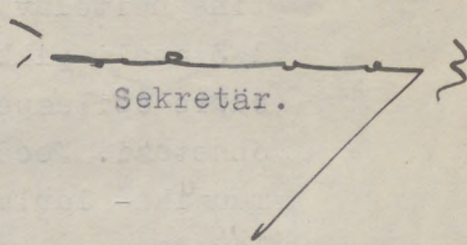
Sekretär.

P r o t o k o l l 7.

Audru vallavolikogu koosoleku kohta 10.detsembril 1938 a. vallamajas.

Koos on üldisest volikogu liigete arvust järgmised 11, nimelt:

1) Jaan Mardek, 2) Peeter Rattiste, 3) Jüri Laur, 4) Rein Seos, 5) Aleksander Puusild, 6) Jüri Mägi, 7) Andres Peetre, 8) August Pärna, 9) Jüri Annus, 10) Jüri Siitam, 11) Jüri Voogas.

Puuduvad: 1) Jaan Juhansoo, 2) Jaan Käsper, 3) Hans Saks, 4) Jaan Nõmm, 5) Juhan Puusild, 6) Andres Nukk, 7) Ado Koger.

Koosolekut juhatab vallavanema abi J. Mardek, protokolli kirjutab sekretär E.Talvoja.

§ 38/2.

Koolimaja ehitusega ühenduses olevad küsimused.


.....
Koolimaja vastuvõtmisel selgus, et alumisel korral asuv vestibüül, mis on ettenähtud riidehoiu ruumina, jääb väikseks. Seepärast vallavolikogu vallavalitsuse ettepanekul lahtisel hääletusel kõige 11 häälega poolt otsustas: koolimaja saali otsa teha juureehitusena käsitööklass projektis ettenähtud kujul, kuna käsitööklassina ettenähtud ruum võtta tarvitusele riidehoiuruumina.

Koosoleku juhataja vallavanema abi: J.Mardek(allkiri)

Protokolli kirjutaja sekretär: Talvoja(allkiri)

Ärakiri õige:

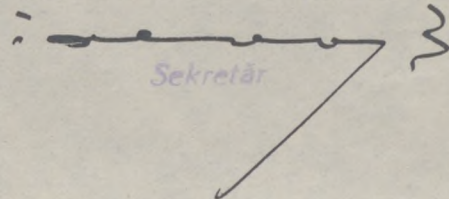


Sekretär

TEEDEMINISTEERIUM

EHITUSOSAKOND

27865

20. märtsil 1939 a.

Nr.

2379

TALLINN

Haridusministeeriumis

SISSE

21. märts 1939

31931

Haridusministeeriumi

Kooliosakonnale.

Teatada

Juuresolevalt tagastab Ehitusosakond Teile läbivaadatud Audru v. Audru 6 kl.algkooli hoone juurdeehituse eelprojekti.

Eelprojektil näidatud juurdeehituse moodus on vastuvõetav tingimusel, et käsitöö ja lauluklassi vahelise trepi

jooksu laius oleks vähemalt 1,1 m. *ja et juurdeehitus vastab*

Kõhastatud
E i s a: 1) Eelprojekt ühes selëtuskirjaga ja Audru vallaval. kirjaga 21.II s.a. nr.35 ning Audru vallavolikogu 10.XII 1939.a. pr.nr.7 p.38/2 ära kirja väljavõttega.

2) Ära kiri sellekohase komisjoni otsusest 22.IIs.a.

F. Vendach
 F. Vendach
 arhitekt

D i r e k t o r i a s.

A. Jürvetson
 A. Jürvetson
 arhitekt

Rajooni inspektor
 Rajooni inspektor

33

Arakiri

P r o t o k o l l.

1939.a. 22 veebruaril astus kokku Pärnu Maakoolivalitsuses komisjon Audru valla Audru 6 kl. algkooli uuele hoonele juureehituse eelprojekti läbivaatamiseks, Haridusministeeriumi 1936 a. 22.XII ringkirja nr.32152 (HMT.nr.18-1936) ja sama ministeeriumi 1937 a. 5.II ringkirja nr.32418 (HMT.nr.6-1937) alusel, järgmises koosseisus:

1. Maakoolivalitsuse juhataja A.Lusik,
2. Pärnumaa II jsk. koolide inspektor A.Tamm,
3. Pärnu Maavalitsuse arhitekt R.Siimann,
4. Pärnu Maa-arst Dr. H.Uustalu,
5. Audru vallavalitsuse esindaja Vallavanem J.Juhansoo.

Koosolekule ei ilmunud koosolekule kutsutud Audru 6 kl. algkooli juhataja J.Tamm.

I.

Maakoolivalitsuse juhataja A.Lusik'u ettekandel komisjon võttis teadmiseks ja ühines 11.dets.1937 a. sama koolimaja asjas sellekohase komisjoni poolt vastuvõetud seisukohtadega alljärgneva täiendusega.

II.

Maakoolivalitsuse juhataja A.Lusik tutvustab komisjoni Audru 6 kl. algkooli uue hoone ehitustöö senise käigu ja praeguse seisukorraga. Selgub, et valdade reformi tagajärjel, mille järeldusel Audru valla majanduslik seisukord, valla maksukohuslaste arvu suurenemisega, tunduvalt kõveneb, ja et vald on suuteline uue algkooli hoone ehitamiseks vallalt määratavaid summasid suurendama, ning et tegelikult on hädaline tarvidus juureehitatavate ruumide järele, siis on vallalt algatatud ettepanek lubada pooleli ehitusel olevale koolimaja hoonele teostade juureehitus. Selle juureehituse teostamine on nüüd seda kergem, otstarbekohasem ja odavam, et ehitustöö on praegu pooleli ja võimalused juureehituse läbi viimiseks kõige soodsamad.

Juureehituse eelprojekti, milline koostatud arh. R.Siimann 29.I. 1939.a. ühes Audru vallavalitsuse seletusega 21.II s.a. nr.35, Audru vallavalikogu otsusega 10.XII 1938 a. prot.nr.7 § 38/2 ja arh. R.Siimann'i seletuskirja 29.I 39.a. läbivaadates selgus:

1. Juureehitus eelmärgitud projektis ettenähtud kujul on tarvilik ja tuleb teostada. Vallavalitsuse põhjendused juureehituse kohta eelmärgitud ettekannetes on põhjendatud ja õigustatud.

2. Juureehituse teostamine valla oma summadega peaks olema vallale jõukohane, kui arvestada valla kandejõu kasvamist, nagu see märgitud vallavalitsuse kirjas.

Komisjon kõiki eeltoodud asjaolusid arvesse võtnud

o t s u s t a s: Tunnustada Audru v. Audru 6 kl. algkooli hoone juureehituse eelprojekt vastuvõetavaks ja esitada Haridusministeeriumile läbivaatamiseks.

A. Lusik
R. Siimann
J. Juhansoo
A. Tamm
H. Uustalu

} *allkirjad*

Algkirjaga õige.

M. Leht

Pärnu Maakoolivalitsuse
sekretär.

23. veeb. 1939

