

LÄÄNEMAAL PIIRSAHU VALLAS SELJAKÜLA ALGKOOLI MAJAVALDUSE PLAAN

MÕÖT 1:100

MAJAVALDUSE KOOSSEIS: ÜHEKORRUSELINE PUIDUST
KOOIIMAJA JA PUIDUST MAJANDUSHOONE

MAJAVALDUSE VALDAJA:

VALDAJA ALLKIRI JA KUUPÄEV:

HOONETE EKSPLIKATSIOON

NR	HOONE NIMETUS	HOONE -		
		ALUS- PIND M ²	PÕHI- PIND M ²	MAHT M ³
1	KOOLIMAJA	222	213	1260
2	MAJ-HOONE	92	90	286
	KOKKU	314	303	1546


KRUNDI PINDALA 10030 M²

TÄISEHITATUD PIND 314 M²

TÄISEHITUSE % 3 %

ASENDIPLAAN

1:1000.


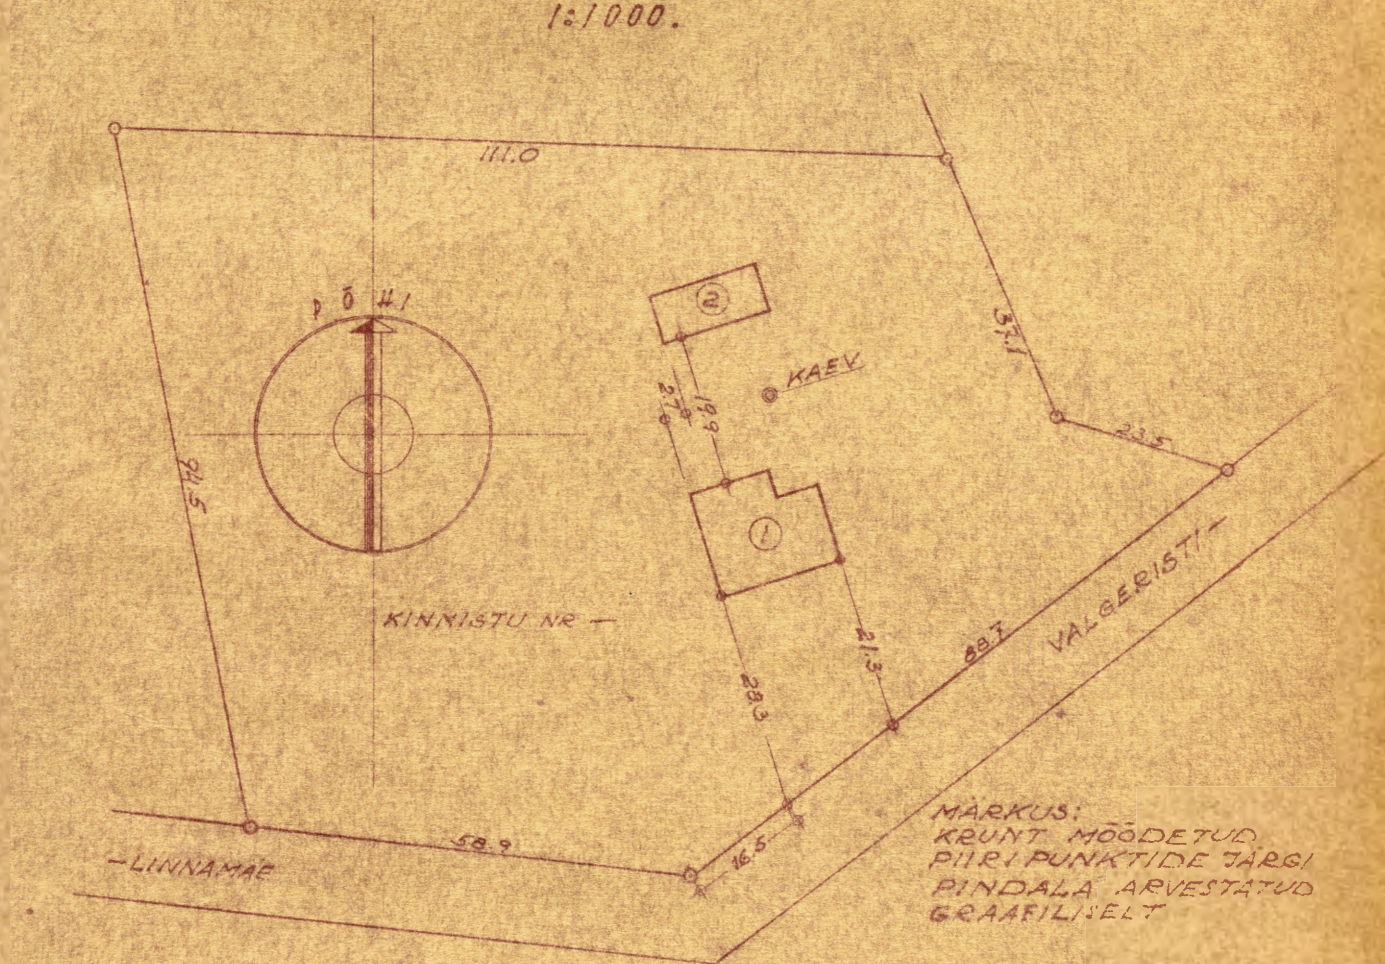



MÕÖT 1:1000



LÕIGE A-A B-B



VALISSEINTE TÄRIND:
PÕHIKORRUS: RÕHTPALK +
KATUSEKORRUS: 2. PÜSTPLANK + V. LAUD

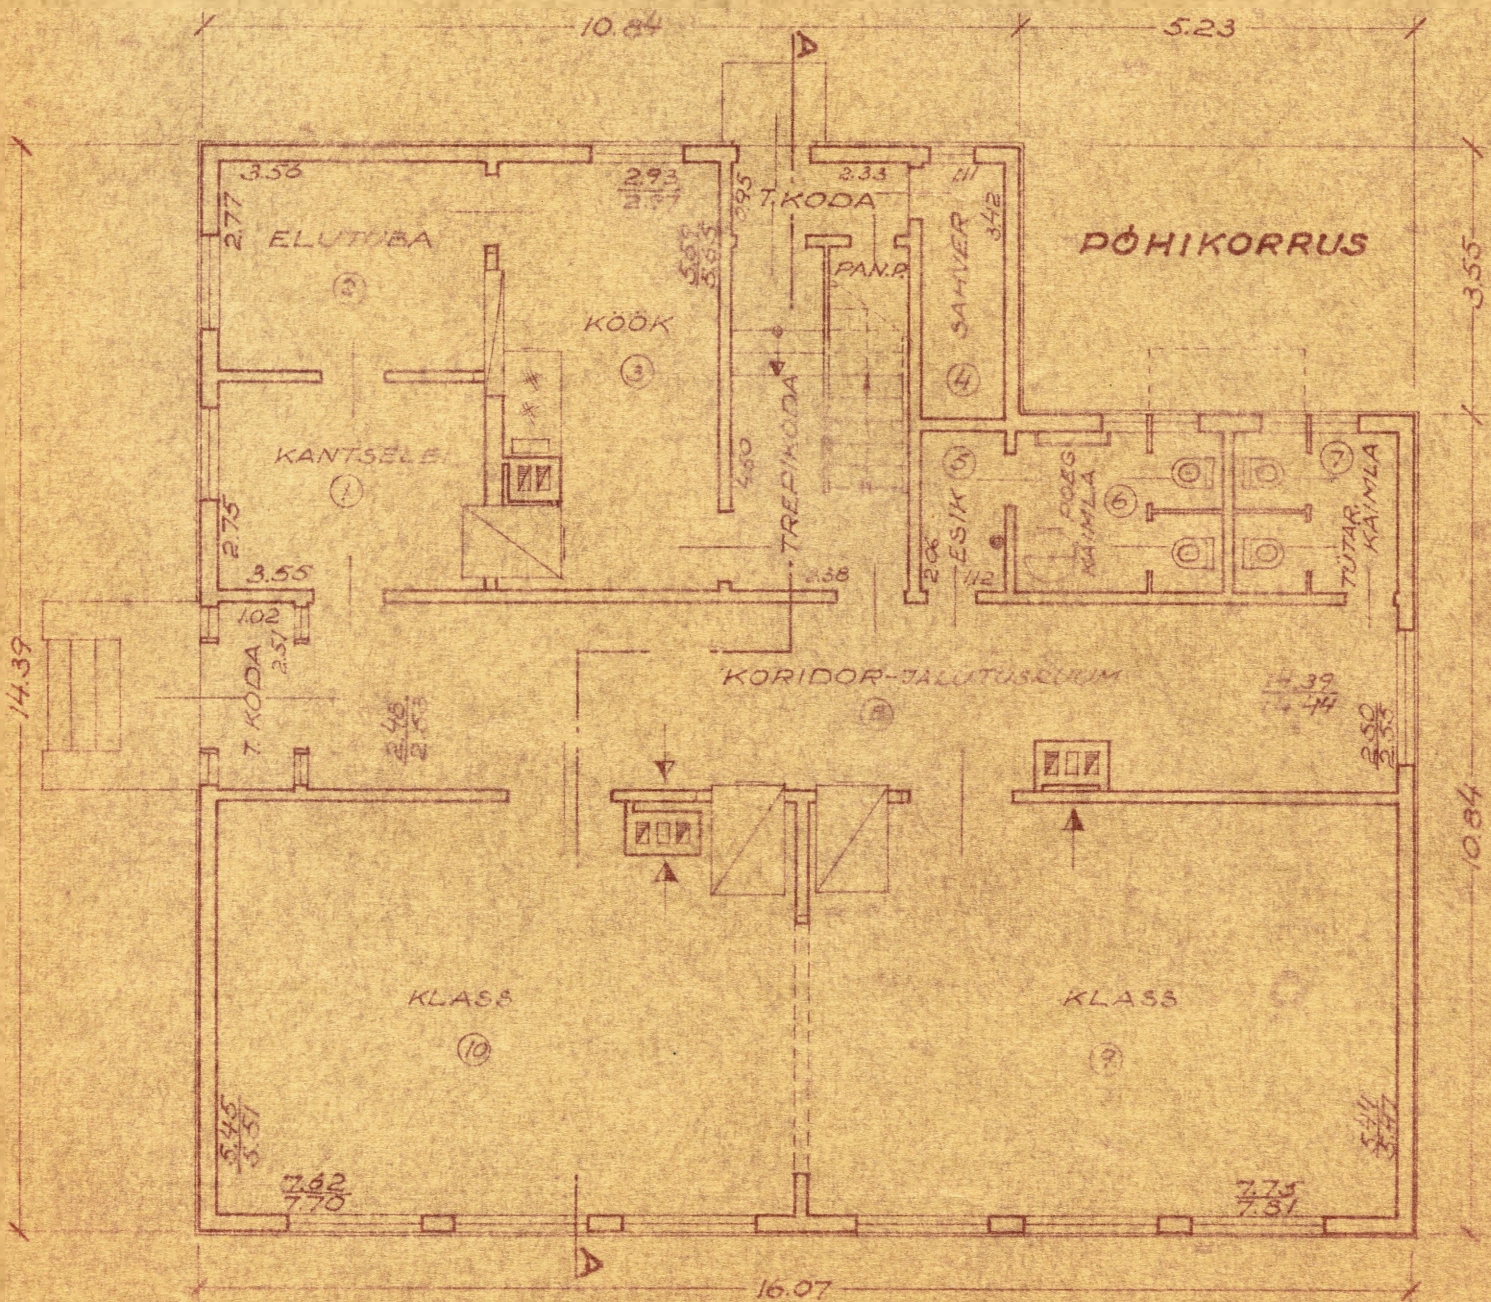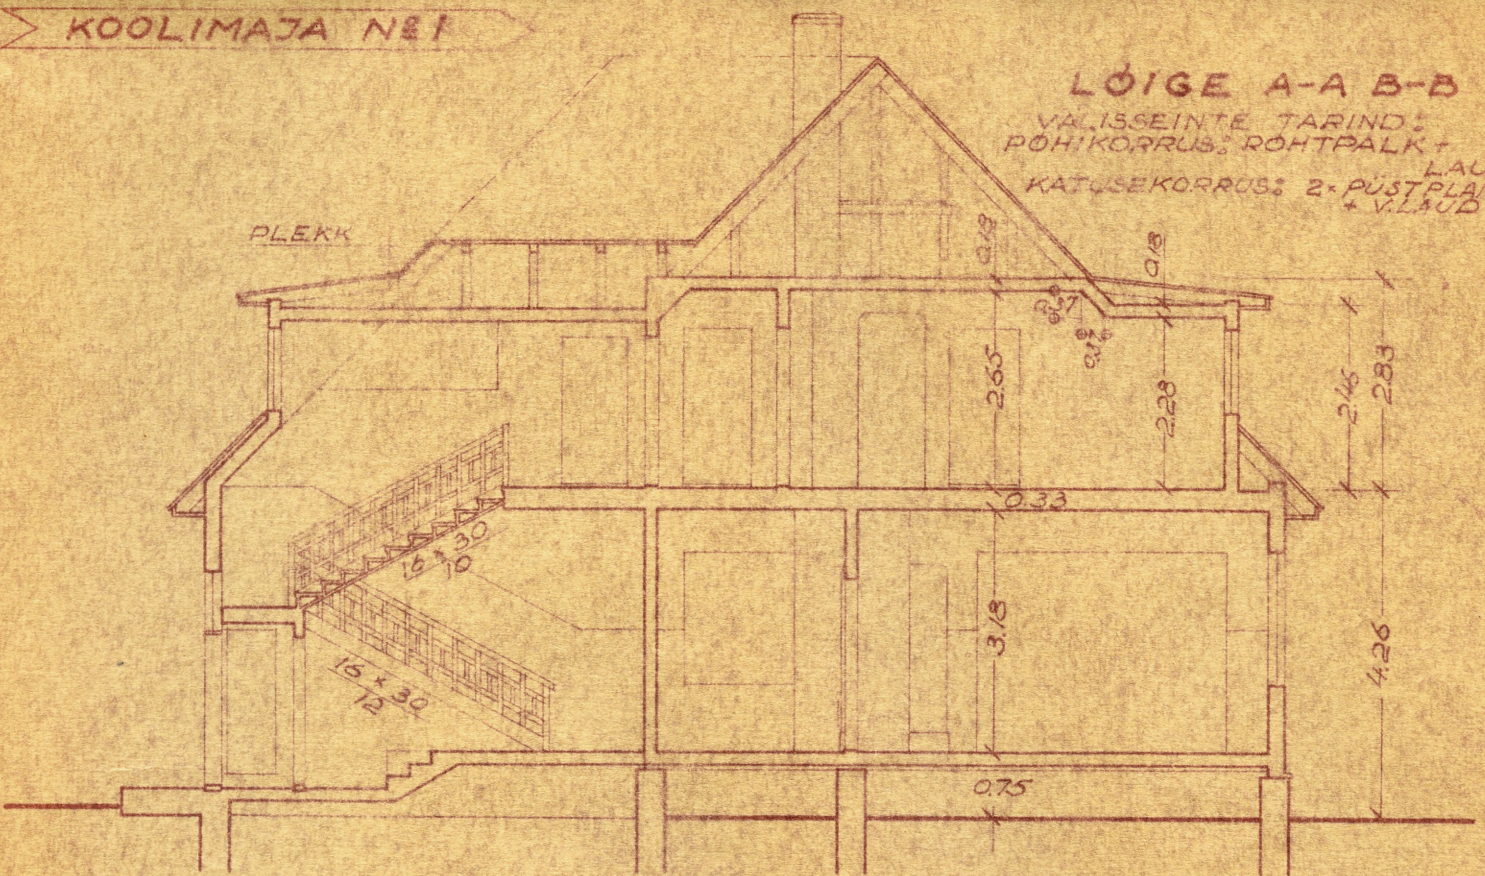

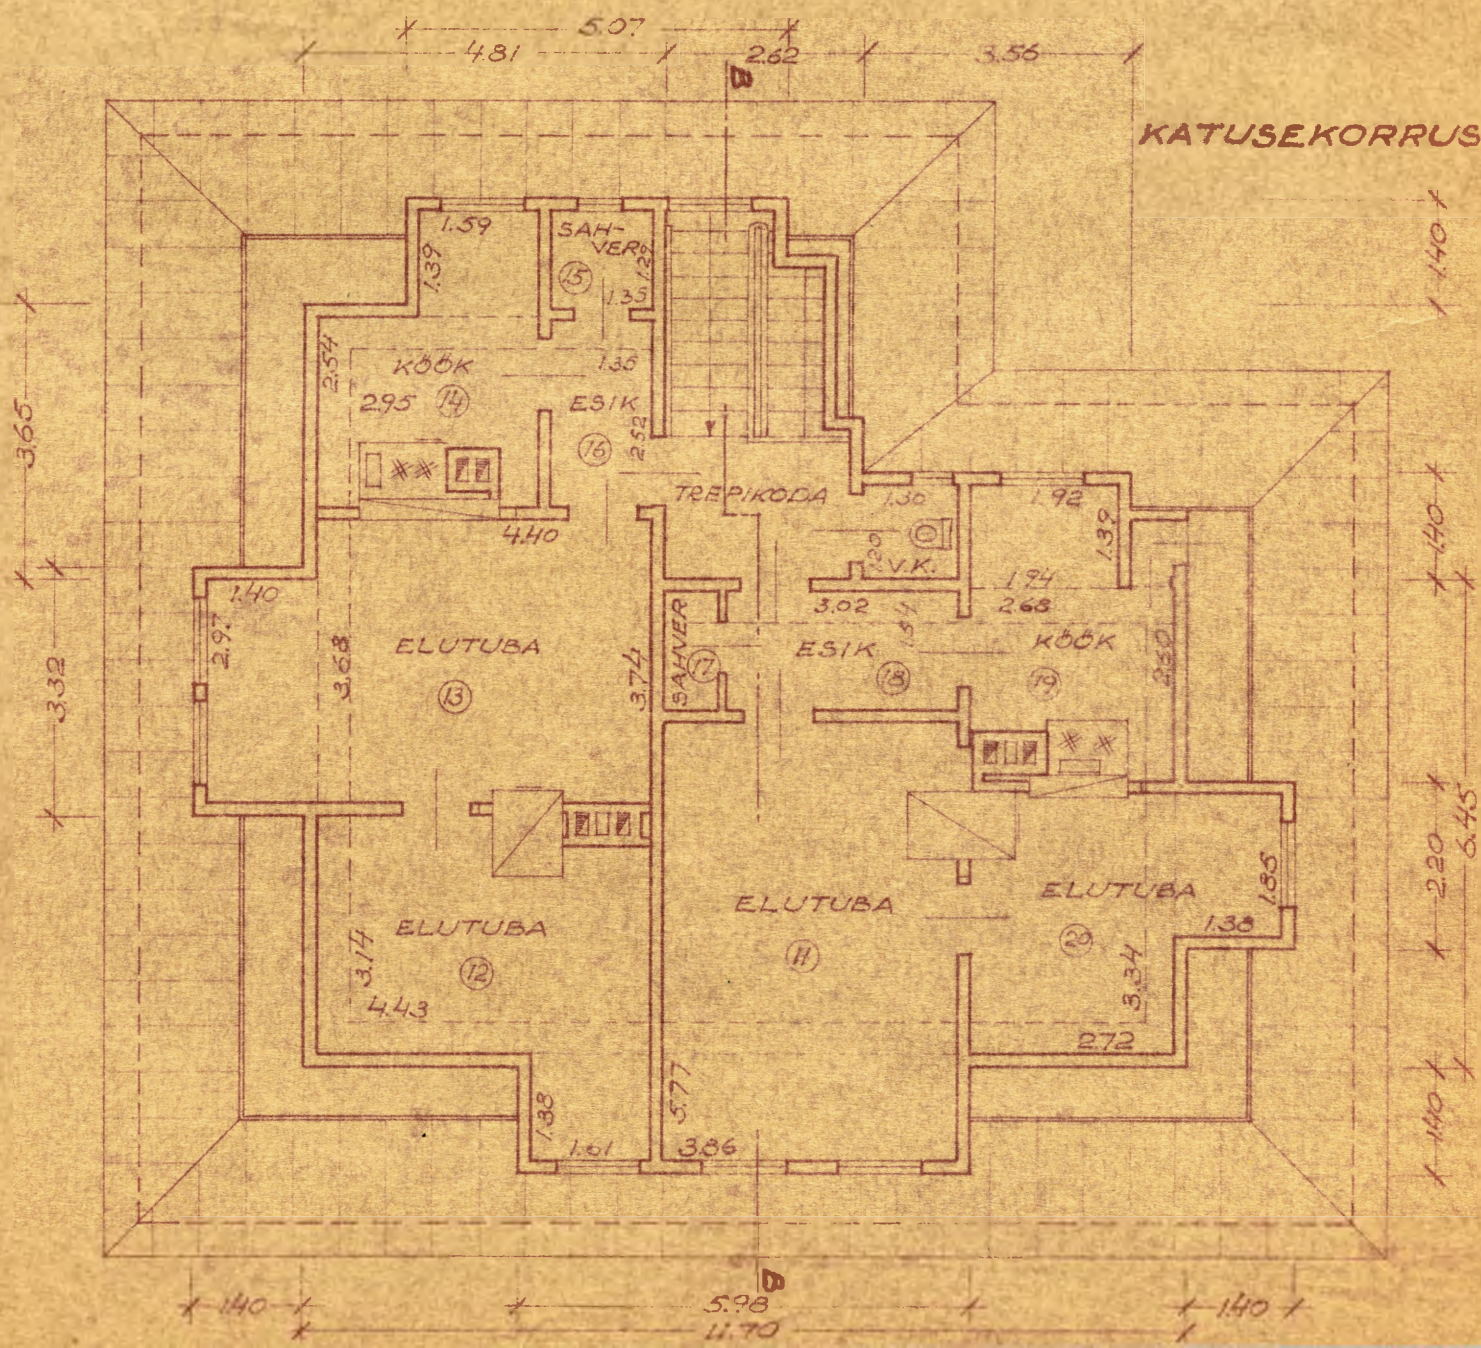





MAJANDUSHOONE N°2

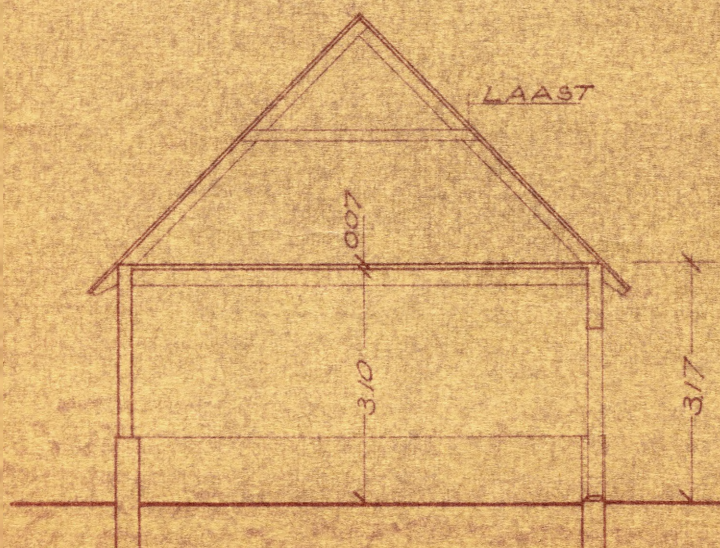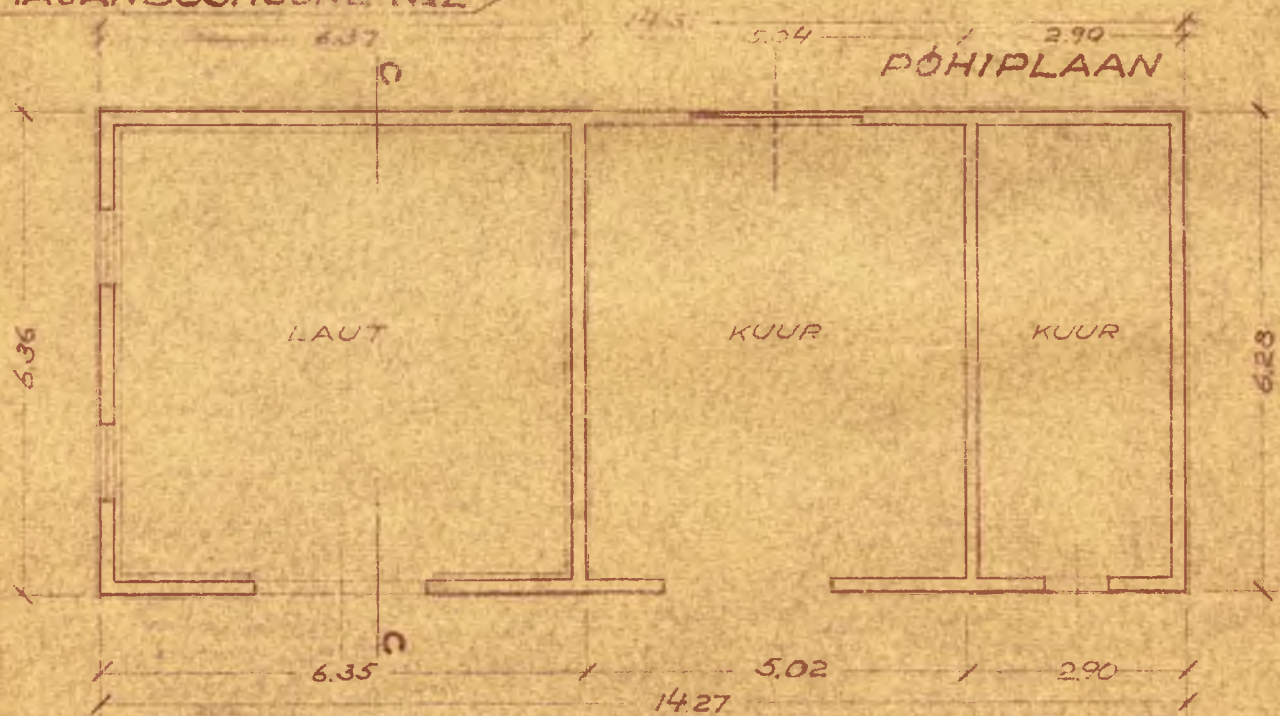

LÕIGE C-C
SEINTE TÄRIND: RÕHTPALK

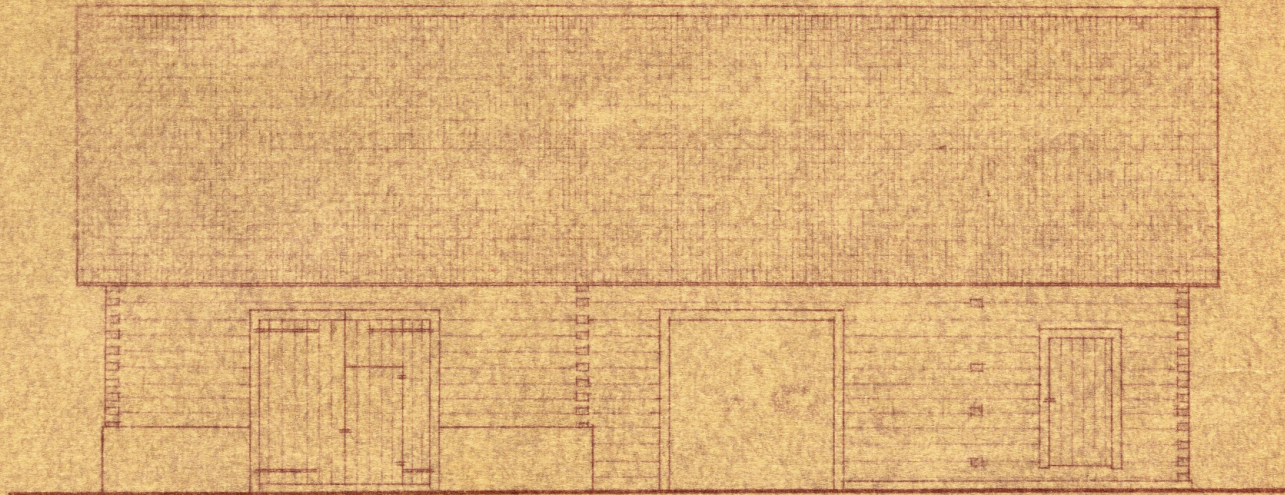

MÕÖT 1:100

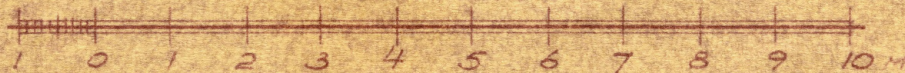

RUUMIDE EKSPLIKATSIOON

NR	RUUMI NIMETUS	PINNA KORRUTISAVALDIS	PINNAD M ²			MÄRKMED	
			ELAMIS-	MITTE- ELAMIS-	KASULIK		
PÕHIKORRUS							
1	KANTSELEI	2.75 × 3.55 - 0.94 × 0.30	9.9	9.5	9.5		
2	ELUTUBA	2.77 × 3.56		9.9			
3	KÖÖK	2.93 × 5.59 - 2.97 × 0.80 - 1.09 × 0.09				13.9	
4	SAHVER	3.42 × 1.11				3.8	
5	ESIK	2.06 × 1.12 - 57 × 0.08 ²				2.3	
6	P.KÄIMLA	2.05 × 1.72 × 1.00 × 0.98 + 1.00 × 0.98 - 57 × 0.33 ²			5.1		
7	T.KÄIMLA	2.05 × 1.14 × 1.00 × 0.97 + 1.00 × 0.97			4.3		
8	KORIDOR-JALUTR	14.39 × (2.48 + 2.50) - 2.10 × 0.67 - 0.78 × 0.05 - 0.98 × 0.06			35.0		
9	KLASS	7.75 × 5.44 - 1.15 × 0.97		41.0	41.0		
10	KLASS	7.62 × 5.45 - 1.23 × 0.97 - 1.01 × 0.58 - 0.15 × 0.12		39.7	39.7		
KOKKU			9.9	90.2	164.5		
KATUSEKORRUS							
11	ELUTUBA	3.86 × 5.77 - 0.60 × 0.93 + 0.21 × 0.64	21.8		21.8		
12	ELUTUBA	4.43 × 3.14 + 1.61 × 1.38 - 0.93 × 0.79 - 1.22 × 0.49	14.8		14.8		
13	ELUTUBA	4.40 × (3.68 + 3.74) - 2 + 1.40 × 2.97 - 0.93 × (0.13 + 0.16) × 2	20.3		20.3		
14	KÖÖK	2.54 × 2.95 - 1.59 × 1.39 - 0.75 × 0.71 - 1.16 × 0.82			8.2		
15	SAHVER	1.35 × 1.29			1.7		
16	ESIK	2.52 × 1.35			3.4		
17	SAHVER	1.56 × 0.71			1.1		
18	ESIK	3.02 × 1.54			4.7		
19	KÖÖK	2.68 × 2.60 + (1.92 + 1.94) × 2 × 1.39 - 1.05 × 0.67 - 1.02 × 0.81			8.1		
20	ELUTUBA	2.72 × 3.34 + 1.85 × 1.38 - 0.85 × 0.59 - 1.31 × 0.06	11.1		11.1		
KOKKU			68.0	—	95.2		
MAJAVALDOUSE KOKKU			77.9	90.2	269.7		



MÕÖTNUD JA PLAANI VALMISTANUD: 14.03.50

KONTROLLINUD: J. Kuum

16.12.51 a.

I.R. KUUR