

ALBUTA ALGKOO LIMAJA PRAEGUNE PLAAN.

Valle - Tartu maal

14.

Alumisele korrale pooli kinnitatakse

16. aastal 1929 a. 2. p.

Alumisele korrale pooli kinnitatakse

Alumisele korrale pooli kinnitatakse

Sekretär


Klass

H: 2.85 m.



Klass

Korter


I KORRA PLAAN.

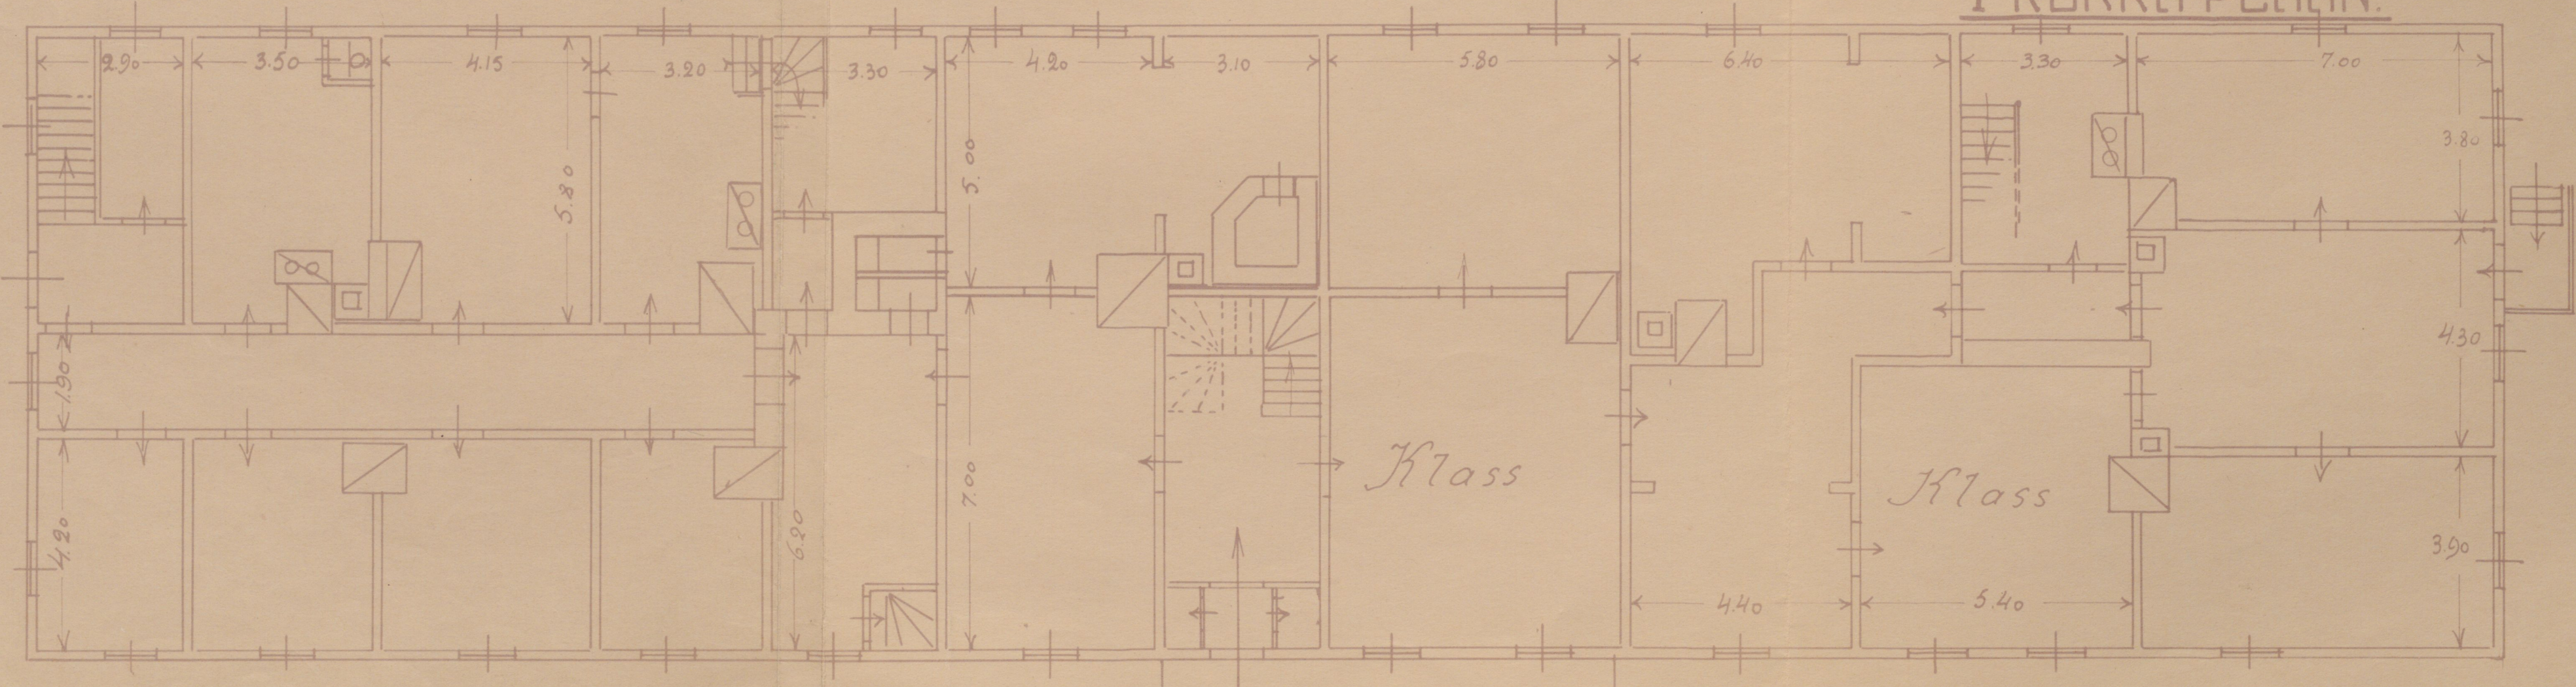


ÜMBEREHITUSE PLAAN

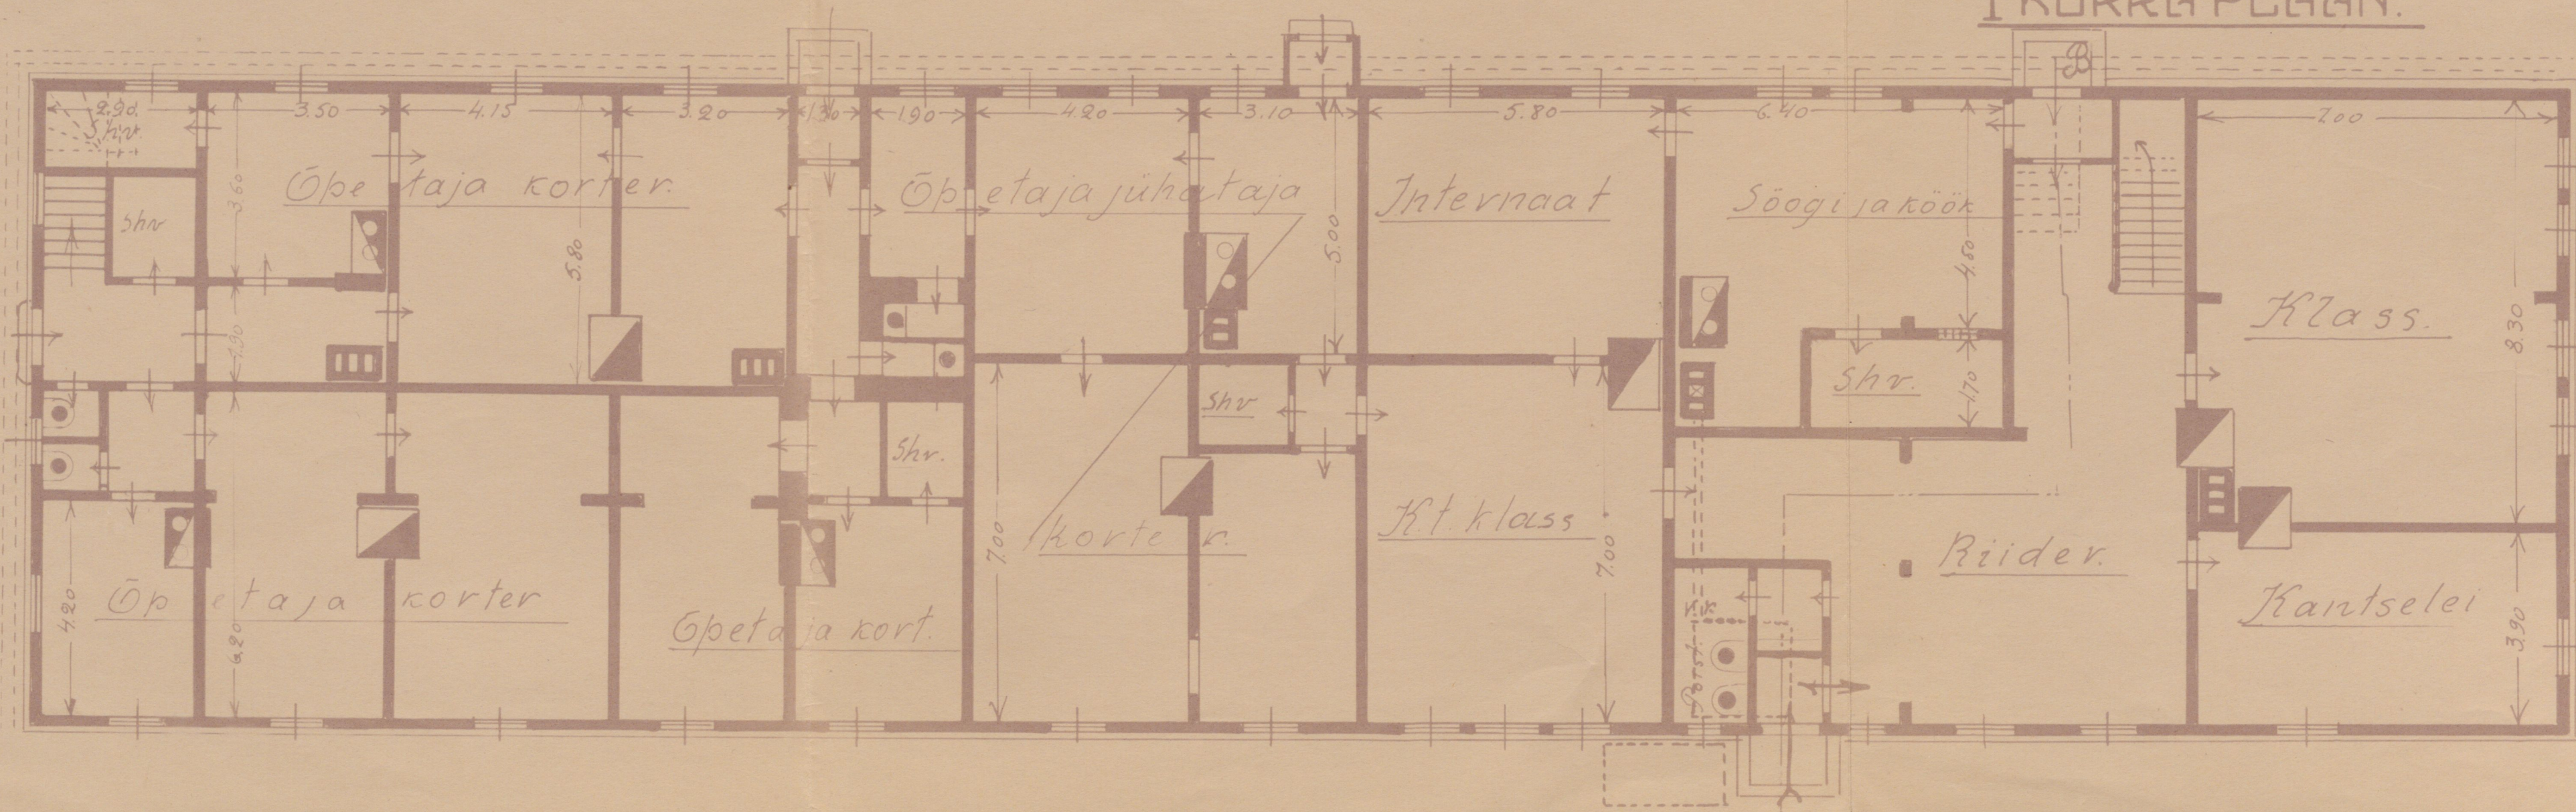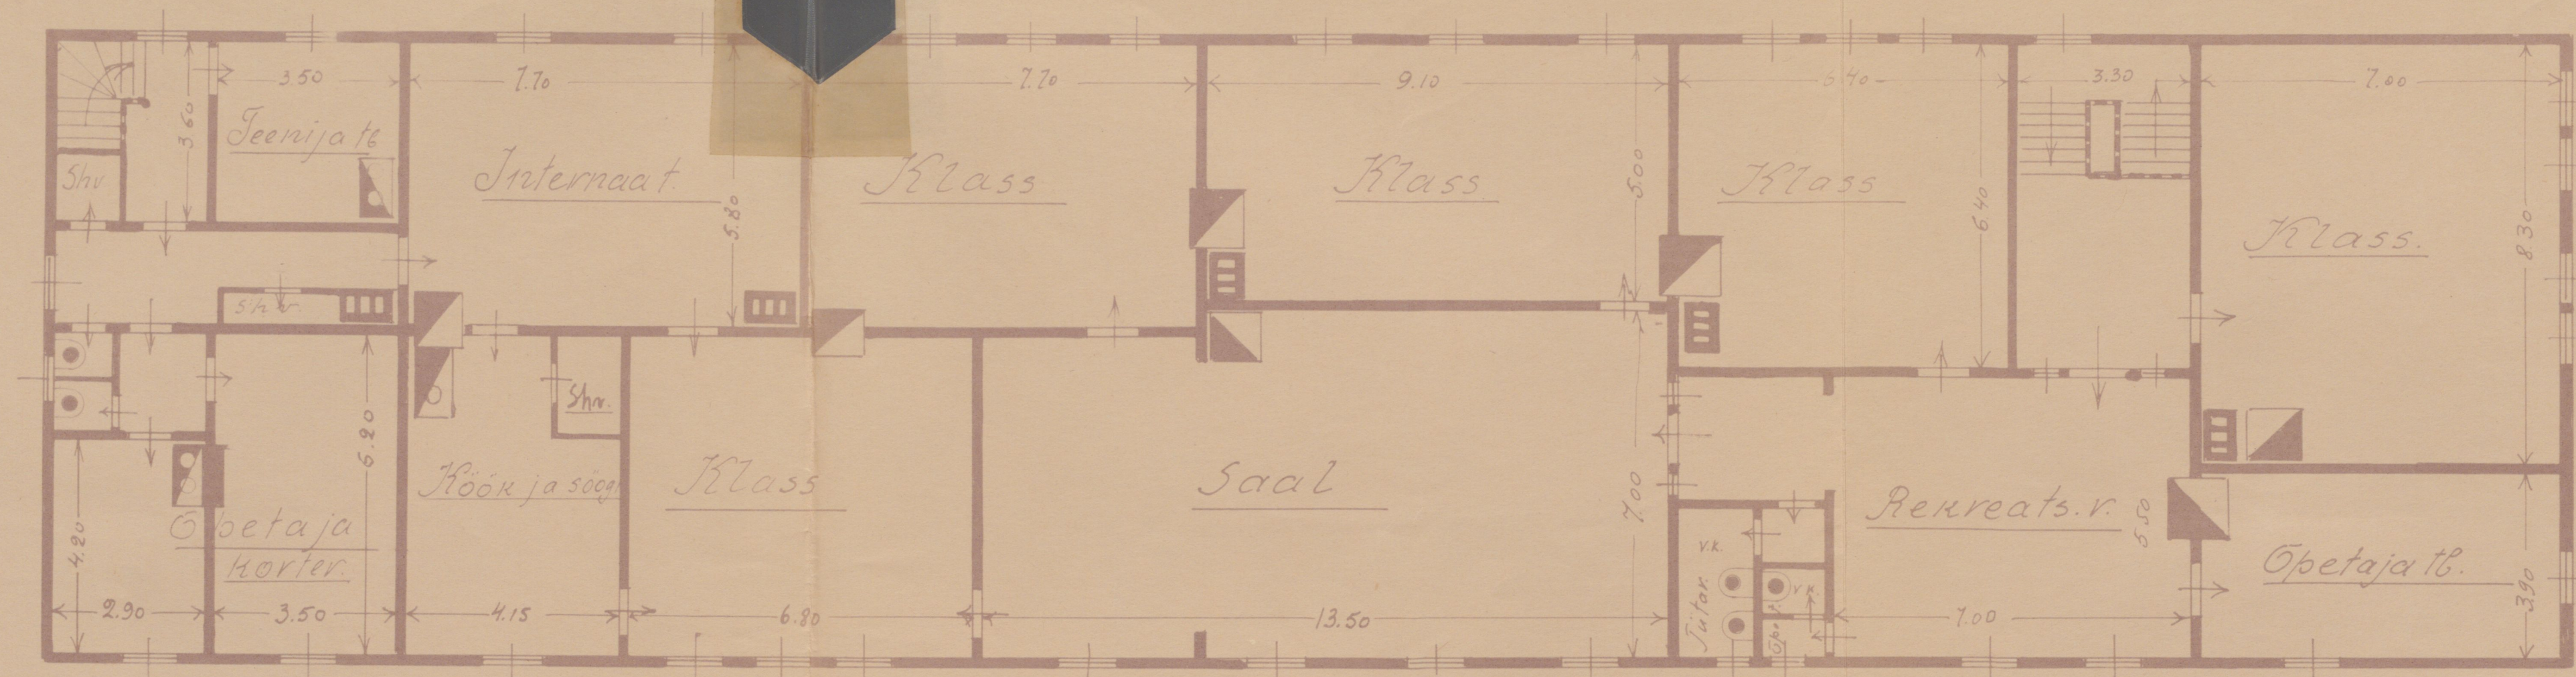


II KORRA PLAAN.

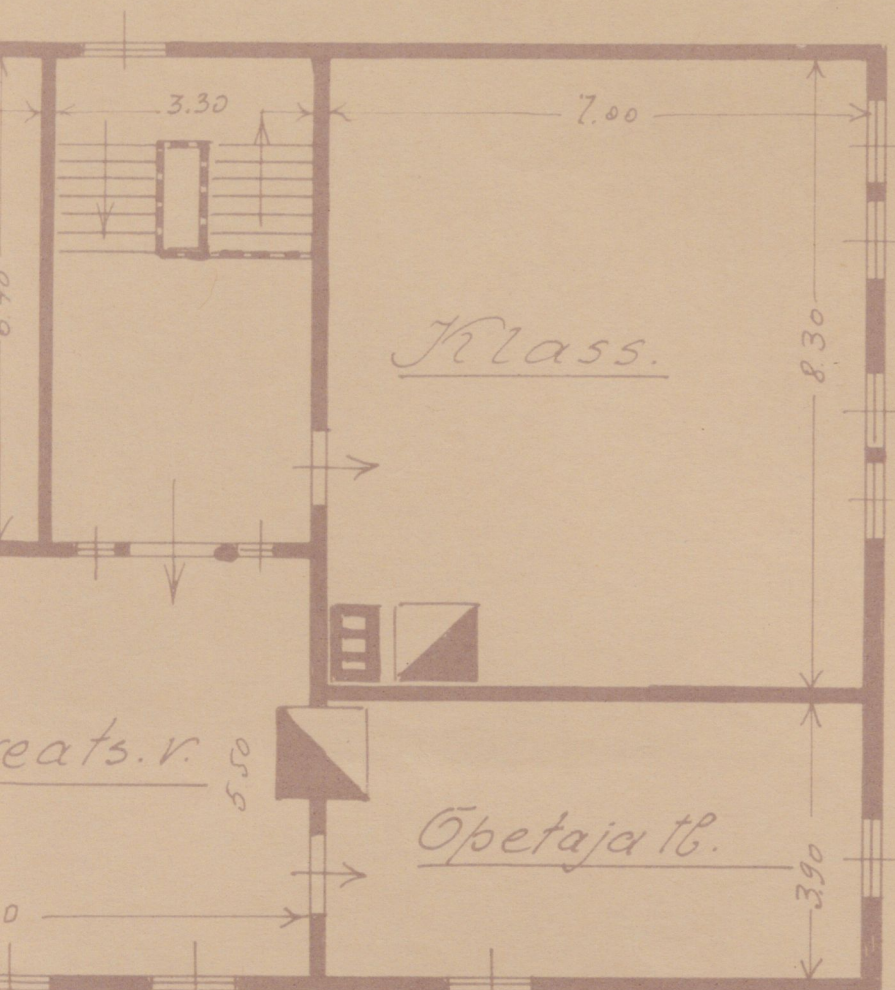


I KORRA PLAAN.

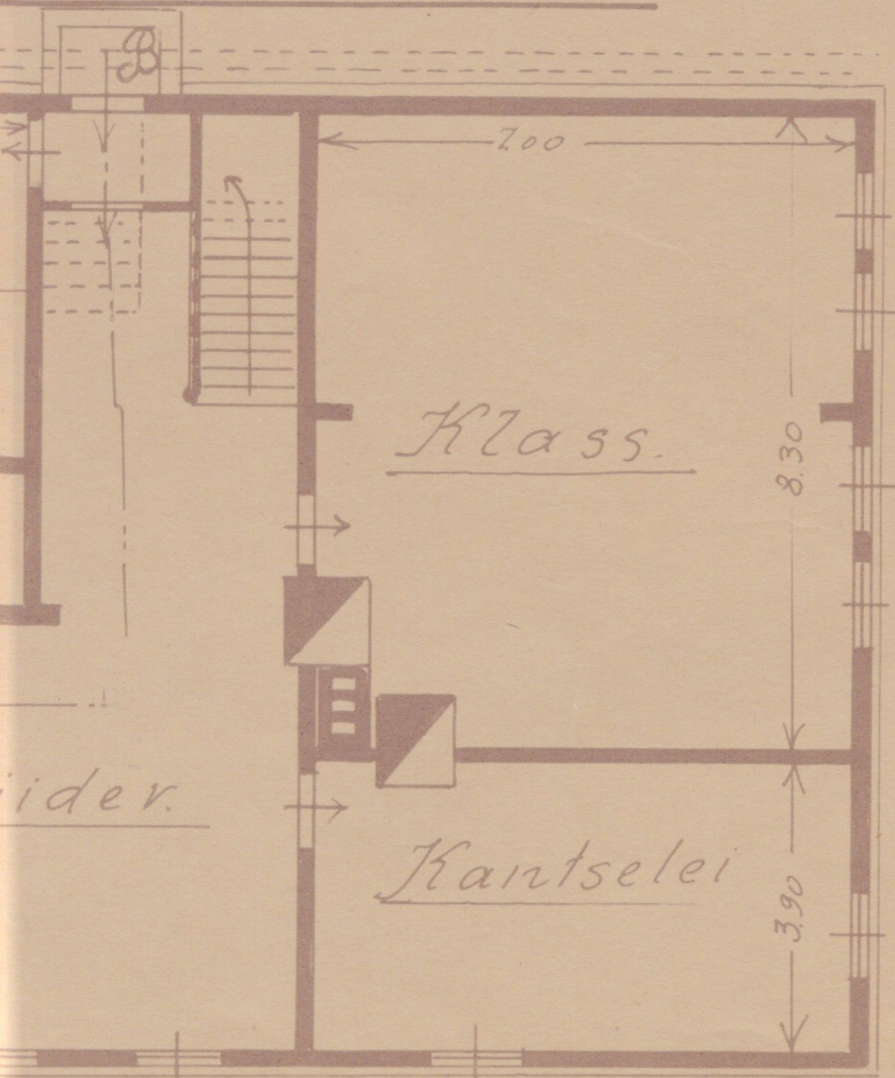

ÕIGE AB.

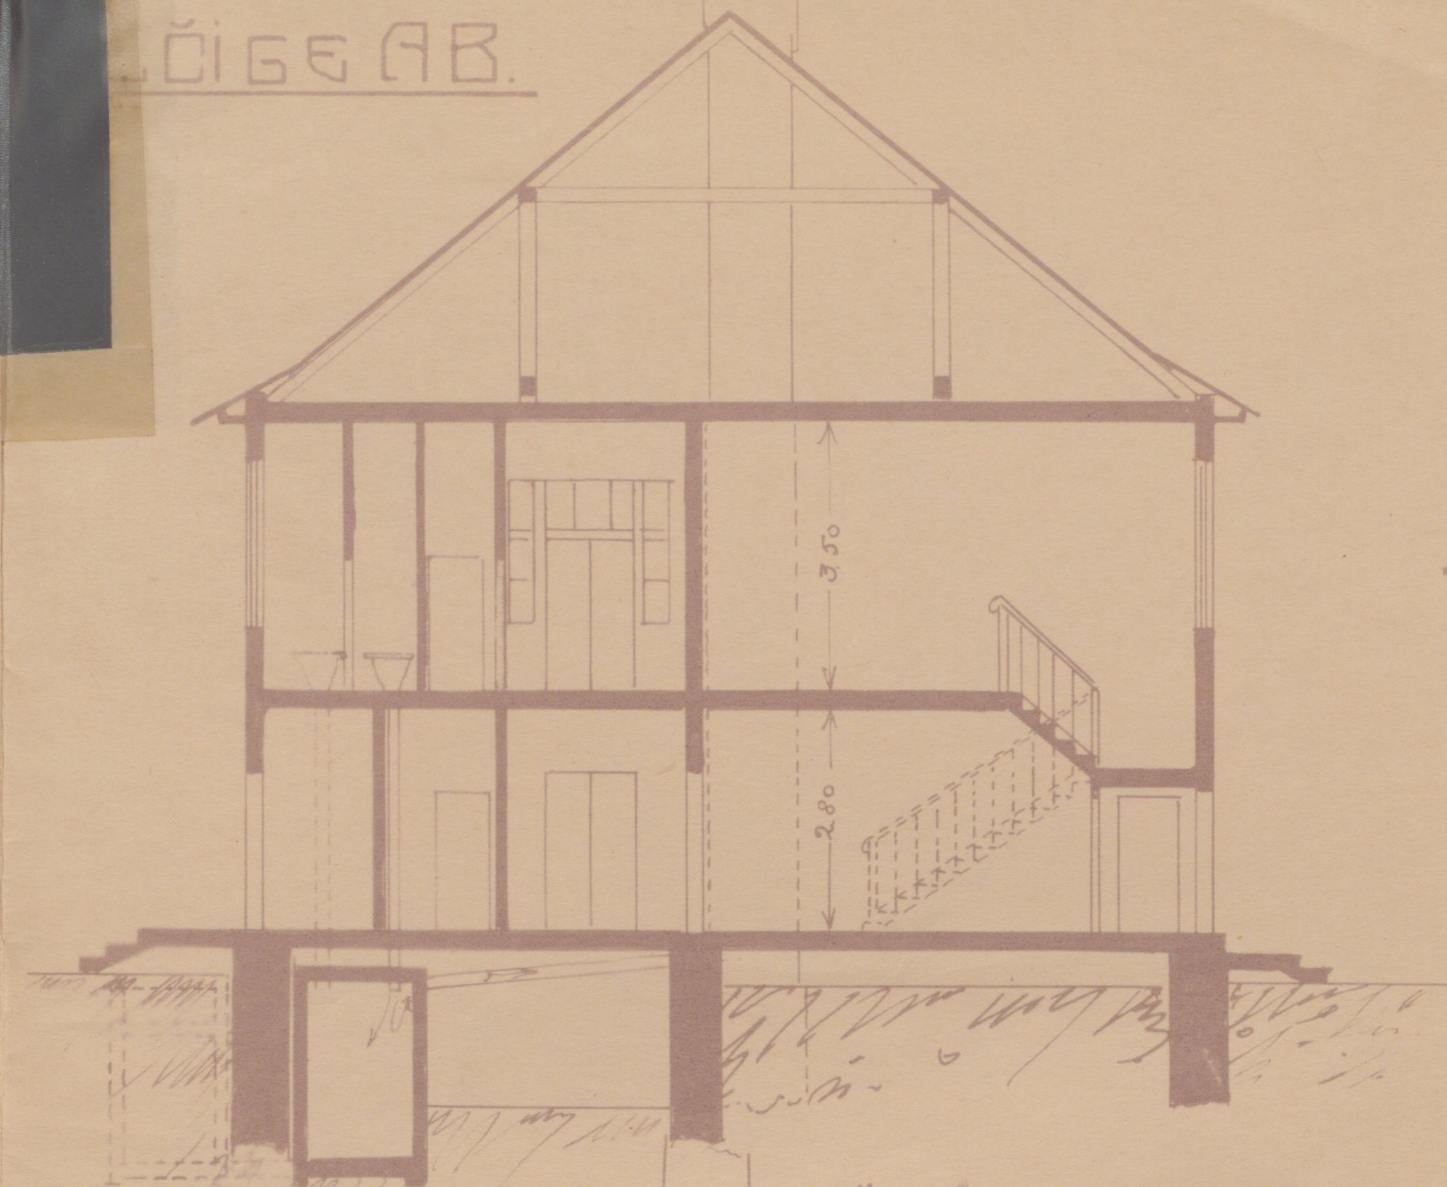


KÜLJEVAADE.

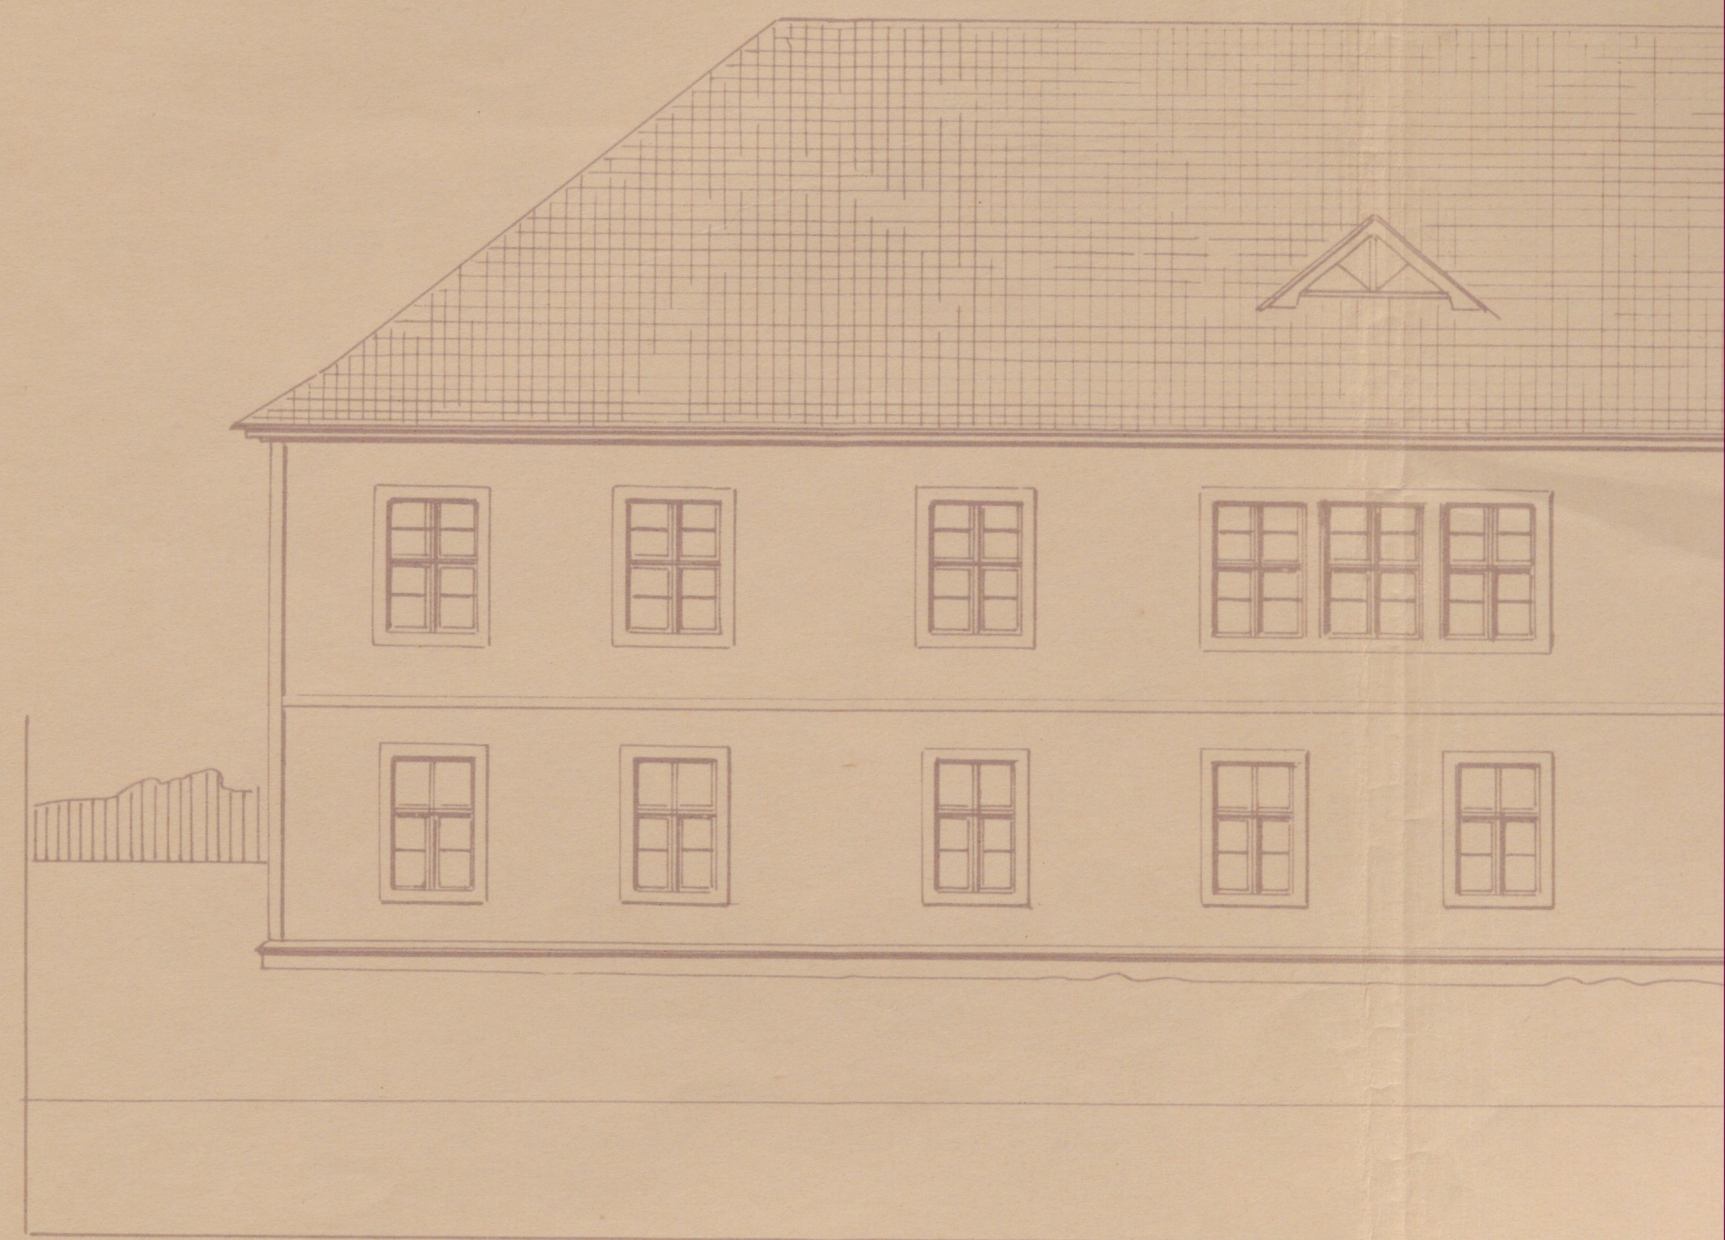

EESVAARDE.




MÕÖT.

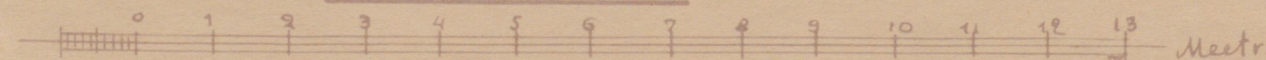


Valguta koolimaja praeguse plaan.

2 korr. plaan.

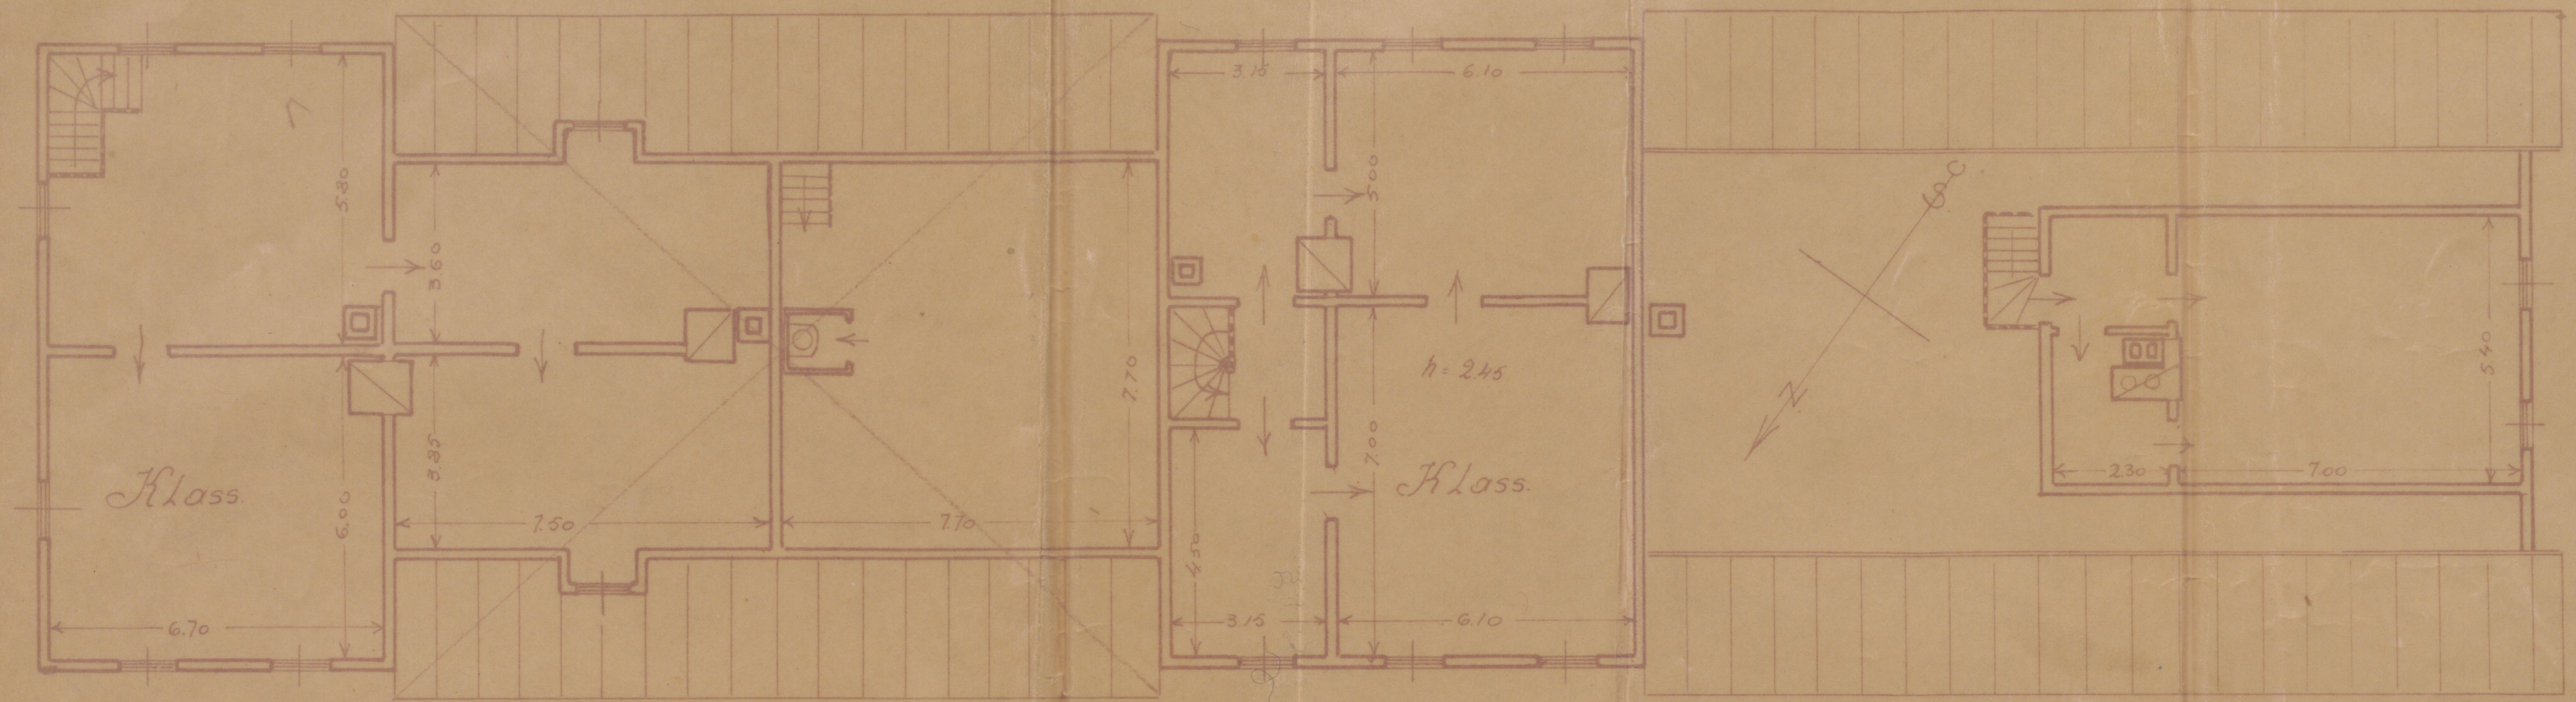

1 korr. plaan.

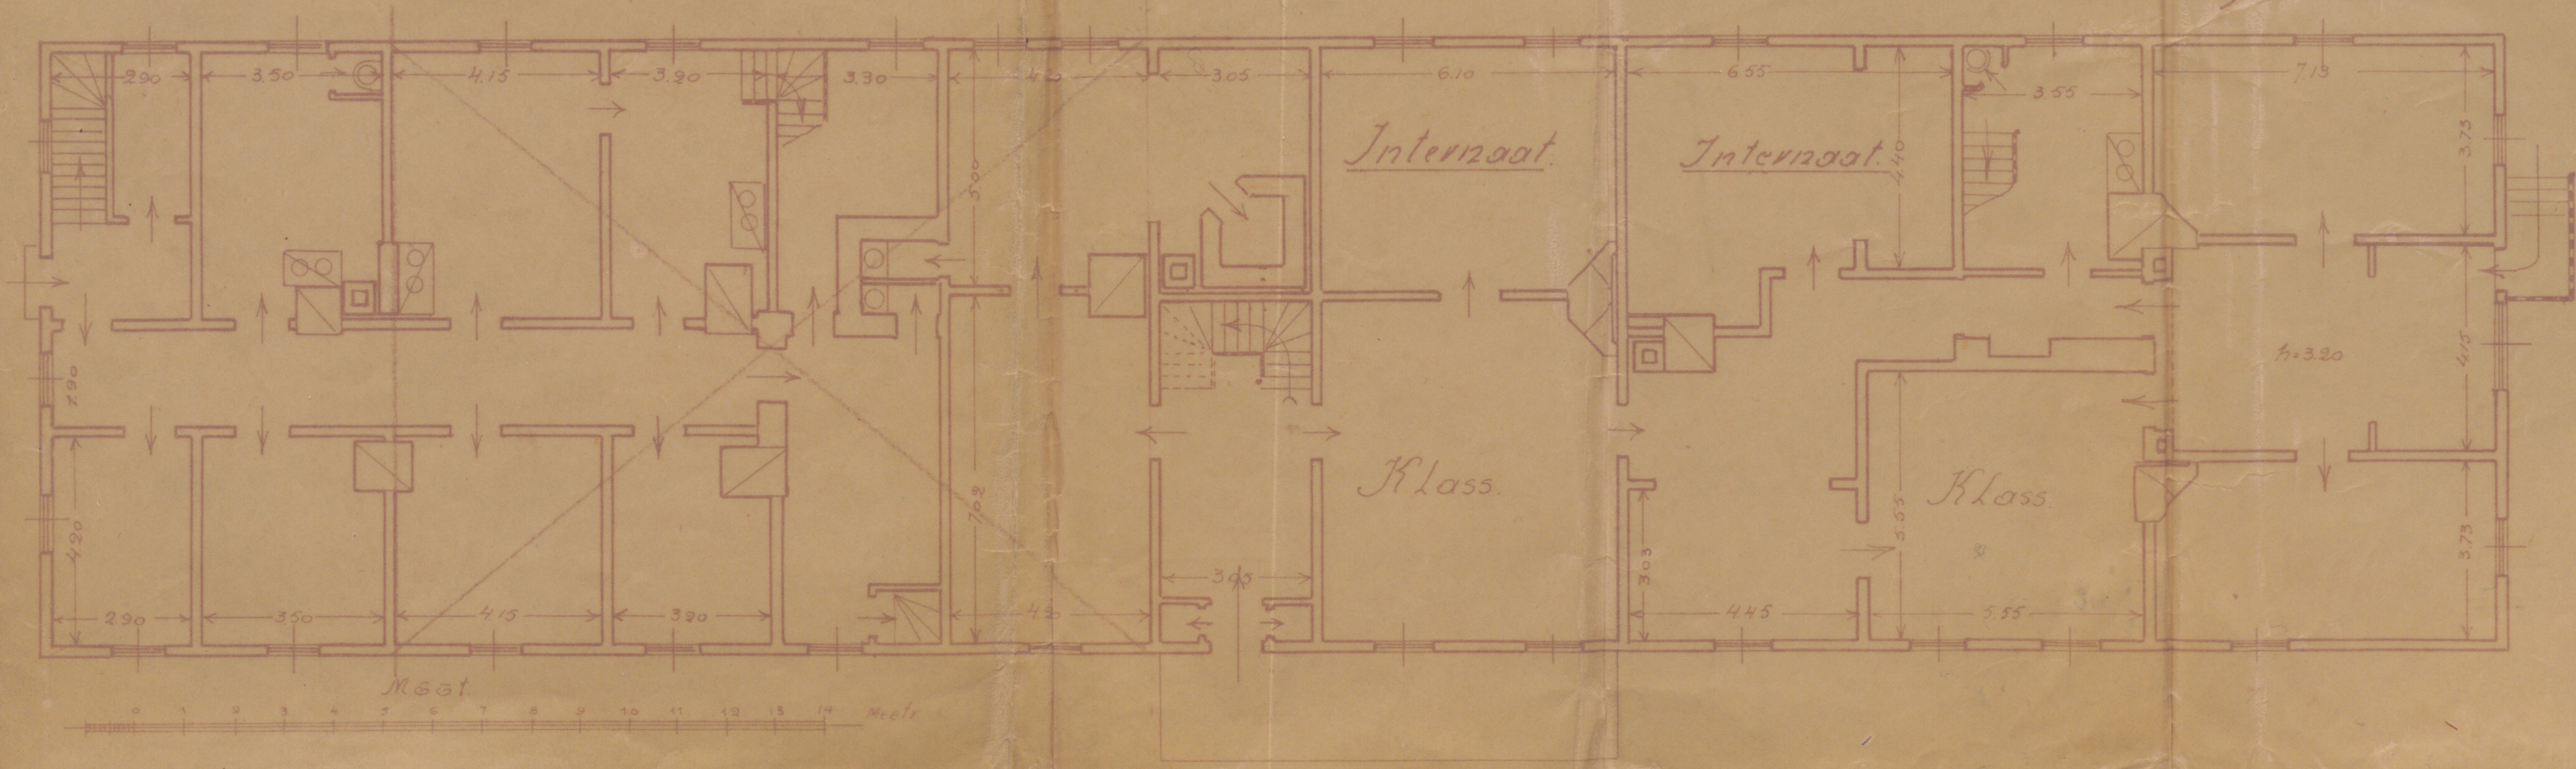

Dalguta koolimaja ümberehituse skitse.

Gesroade.

