

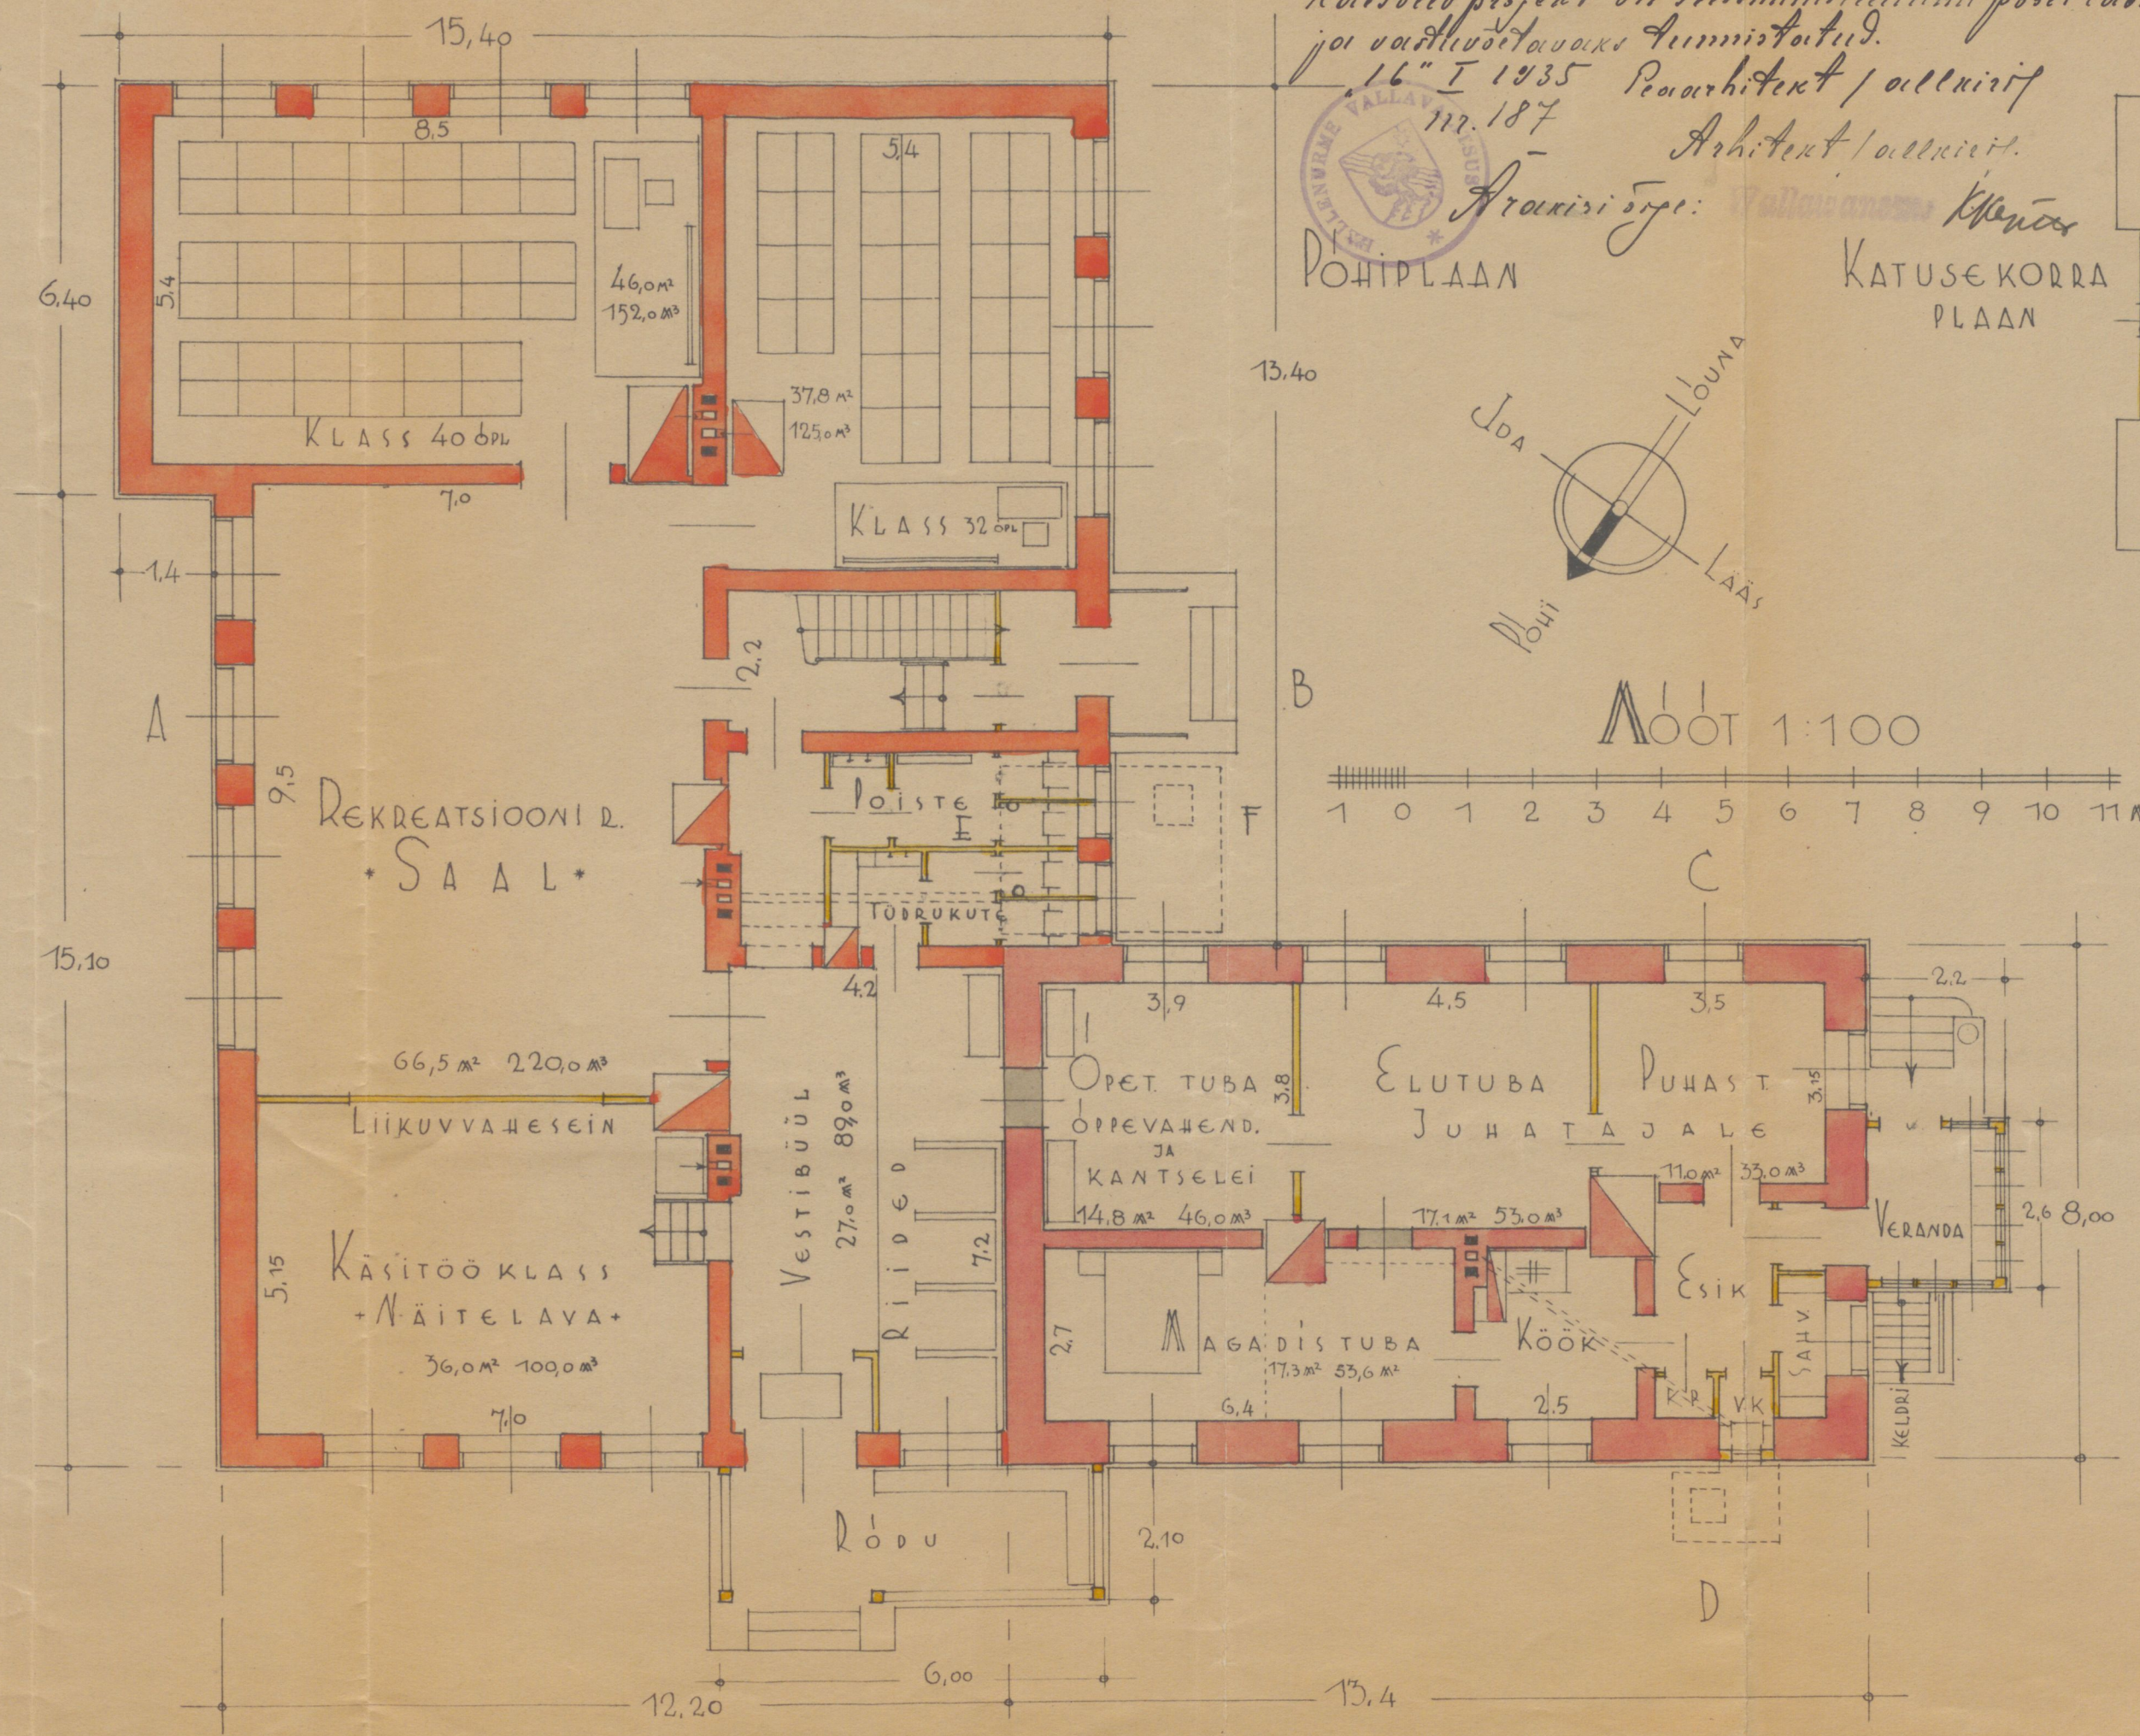
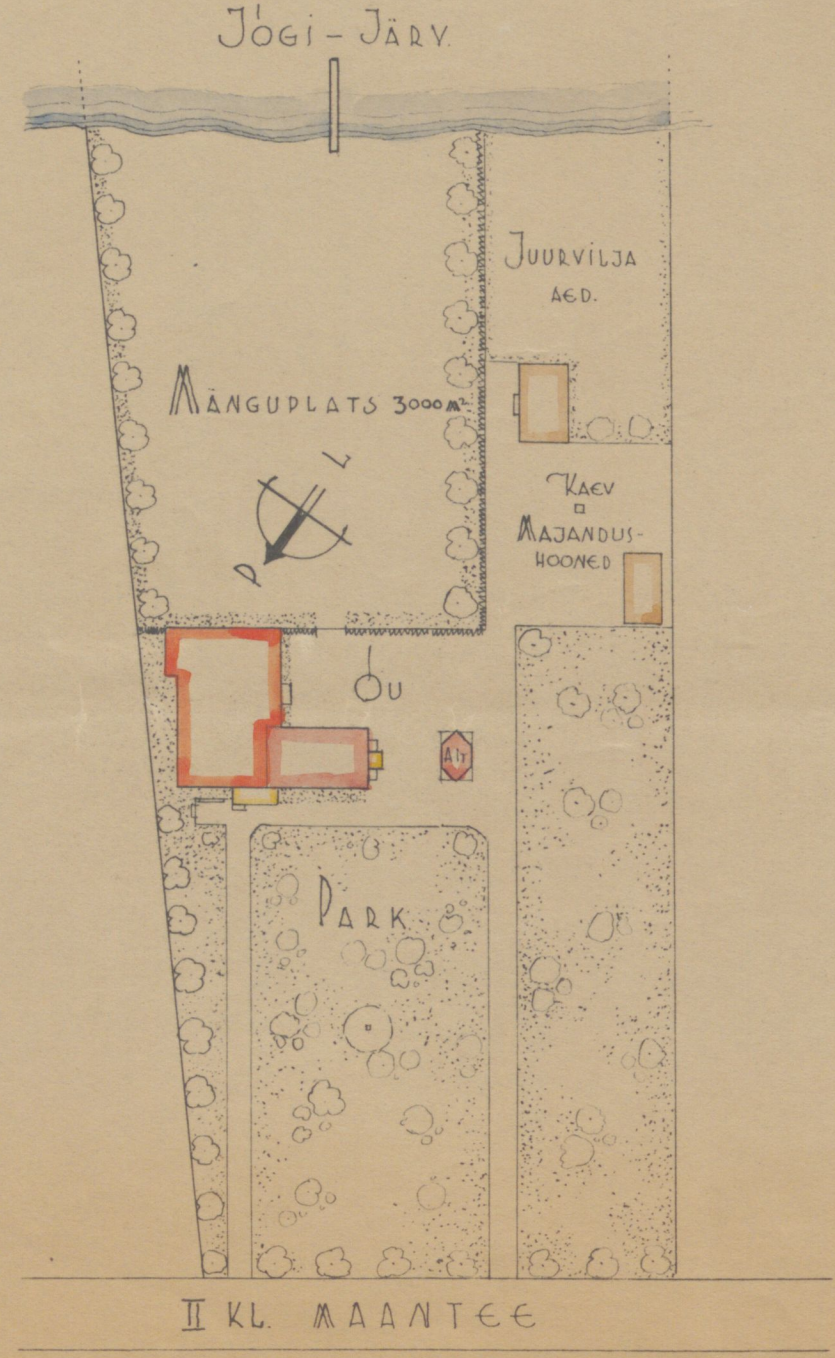
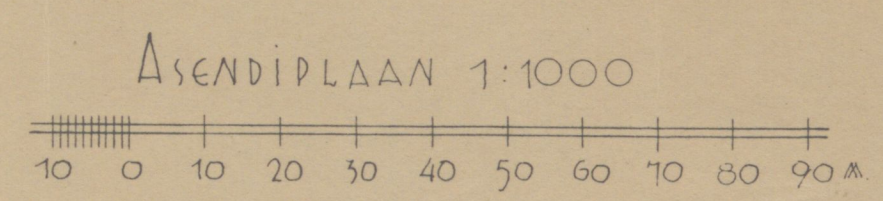


Kinnitust: J. Ostratšinski, arhitekt
 Töödeministri kinnituse järelvalve inspektor
 "17" 04. 1935 a. Arhitekti: V. Kõnnu
 * HELLENURME ALGKOOLI HOONE *
 JUUREEHITAMISE KAVAND
 HELLENURME VALLAS TARTUM.

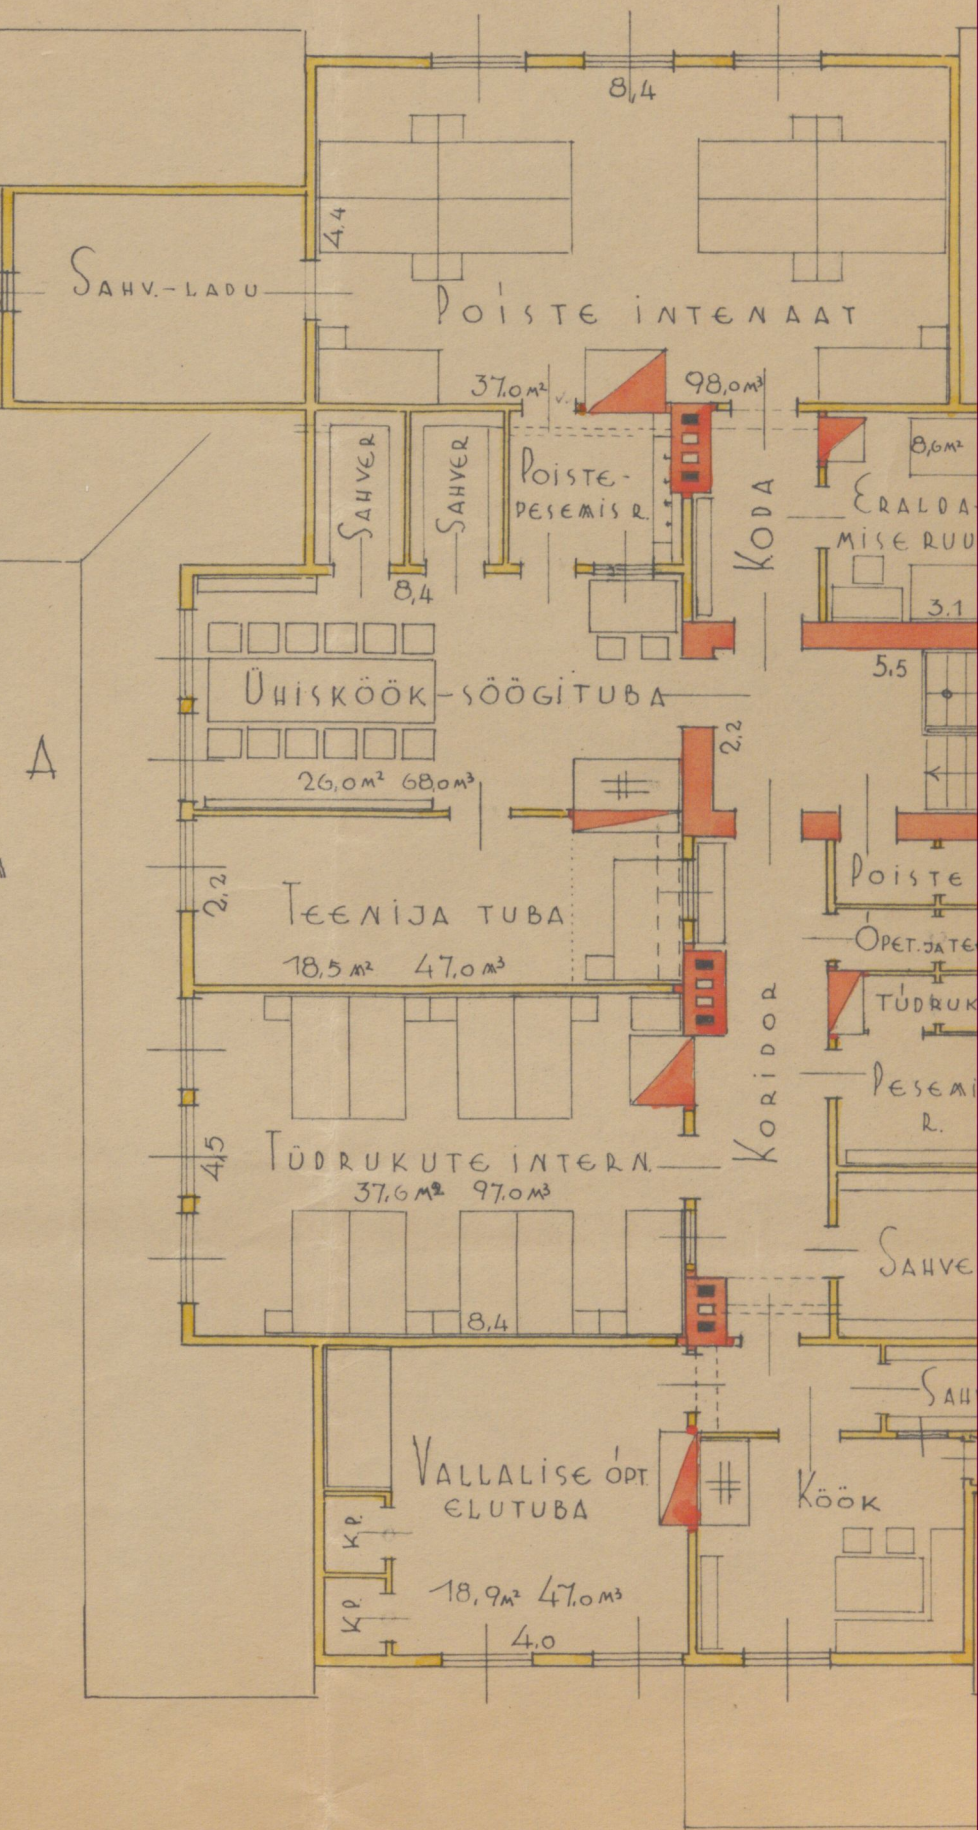

Kõrvaldusprojekt on Töödeministri poolt lubatud
 joi vastuvõetavaks kinnitatuks.
 16. I 1935 Arhitekt / allkirj
 17. 187 Arhitekt / allkirj.
 KATUSEKORRA
 PLaan

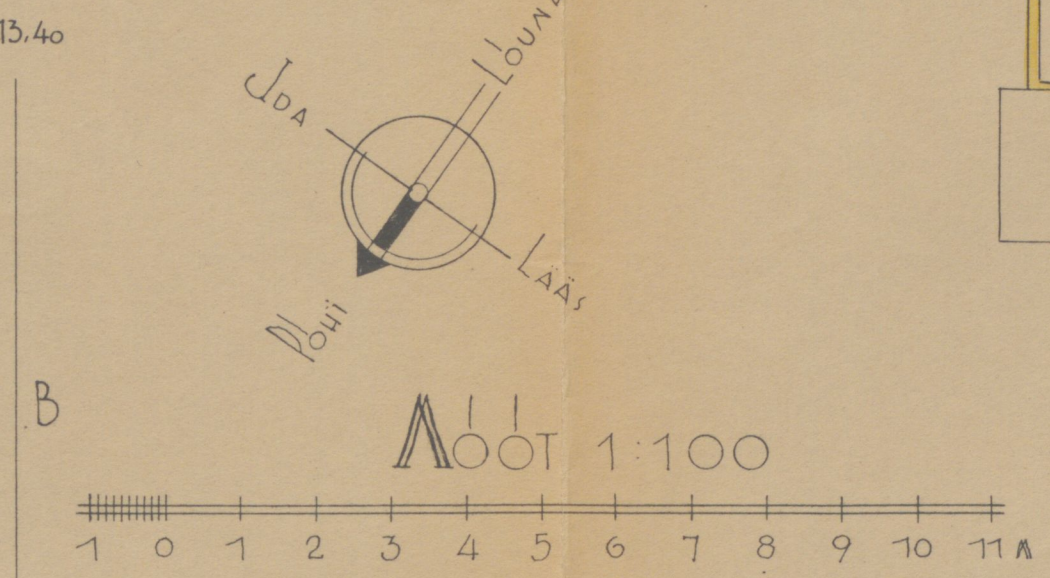












KATUSE KORRA
PLAAN

100
6 7 8 9 10 11 m

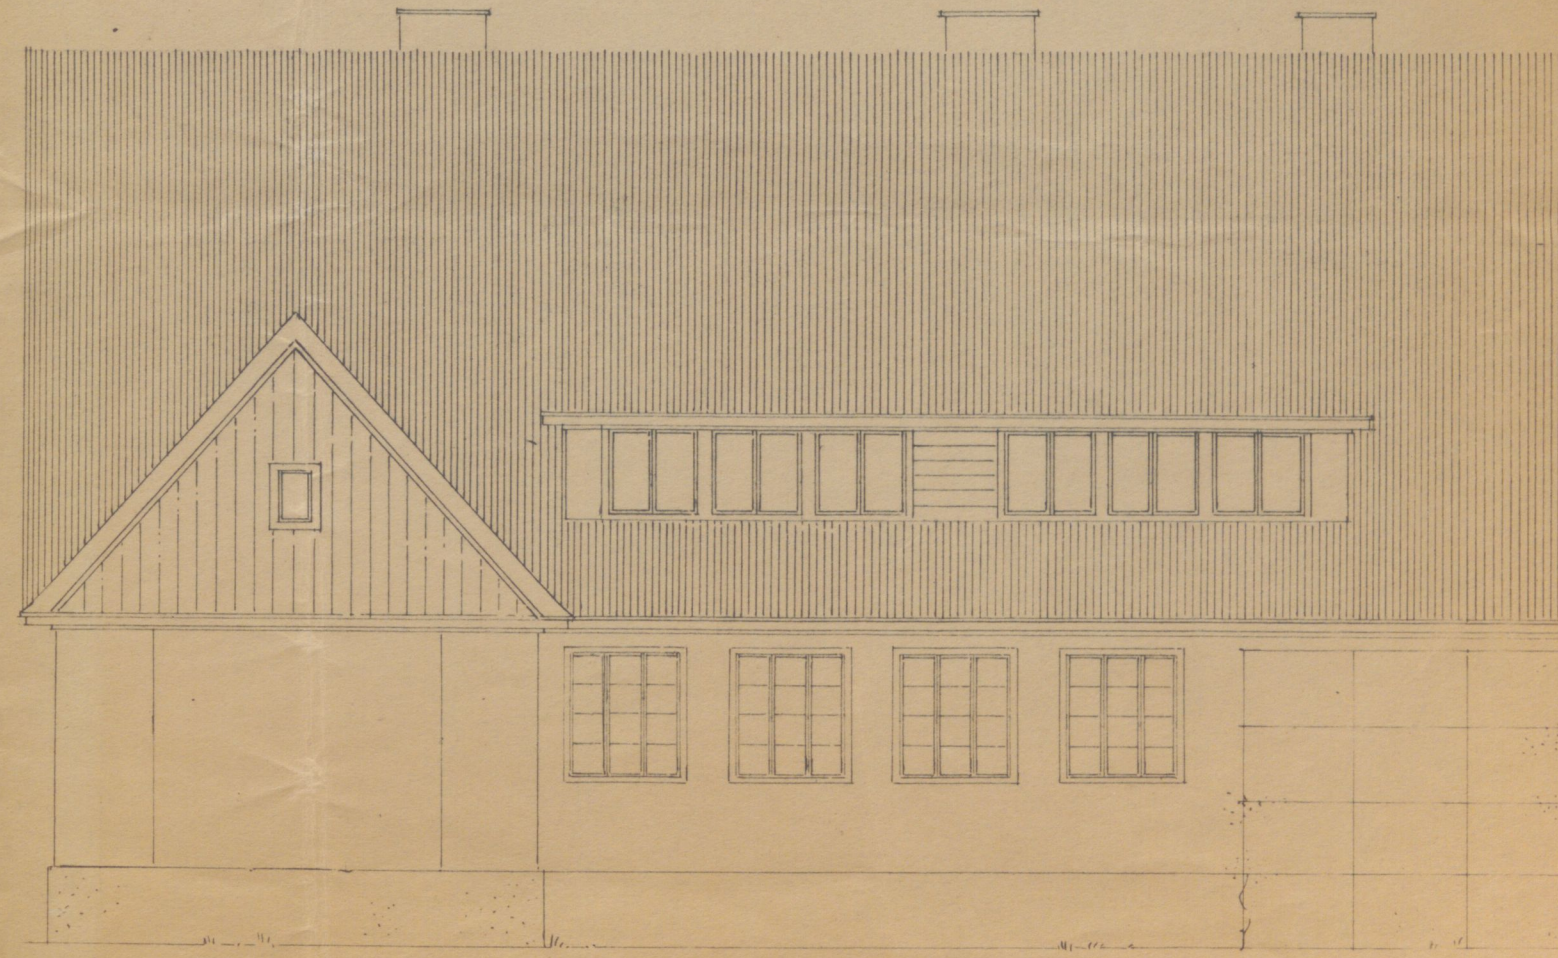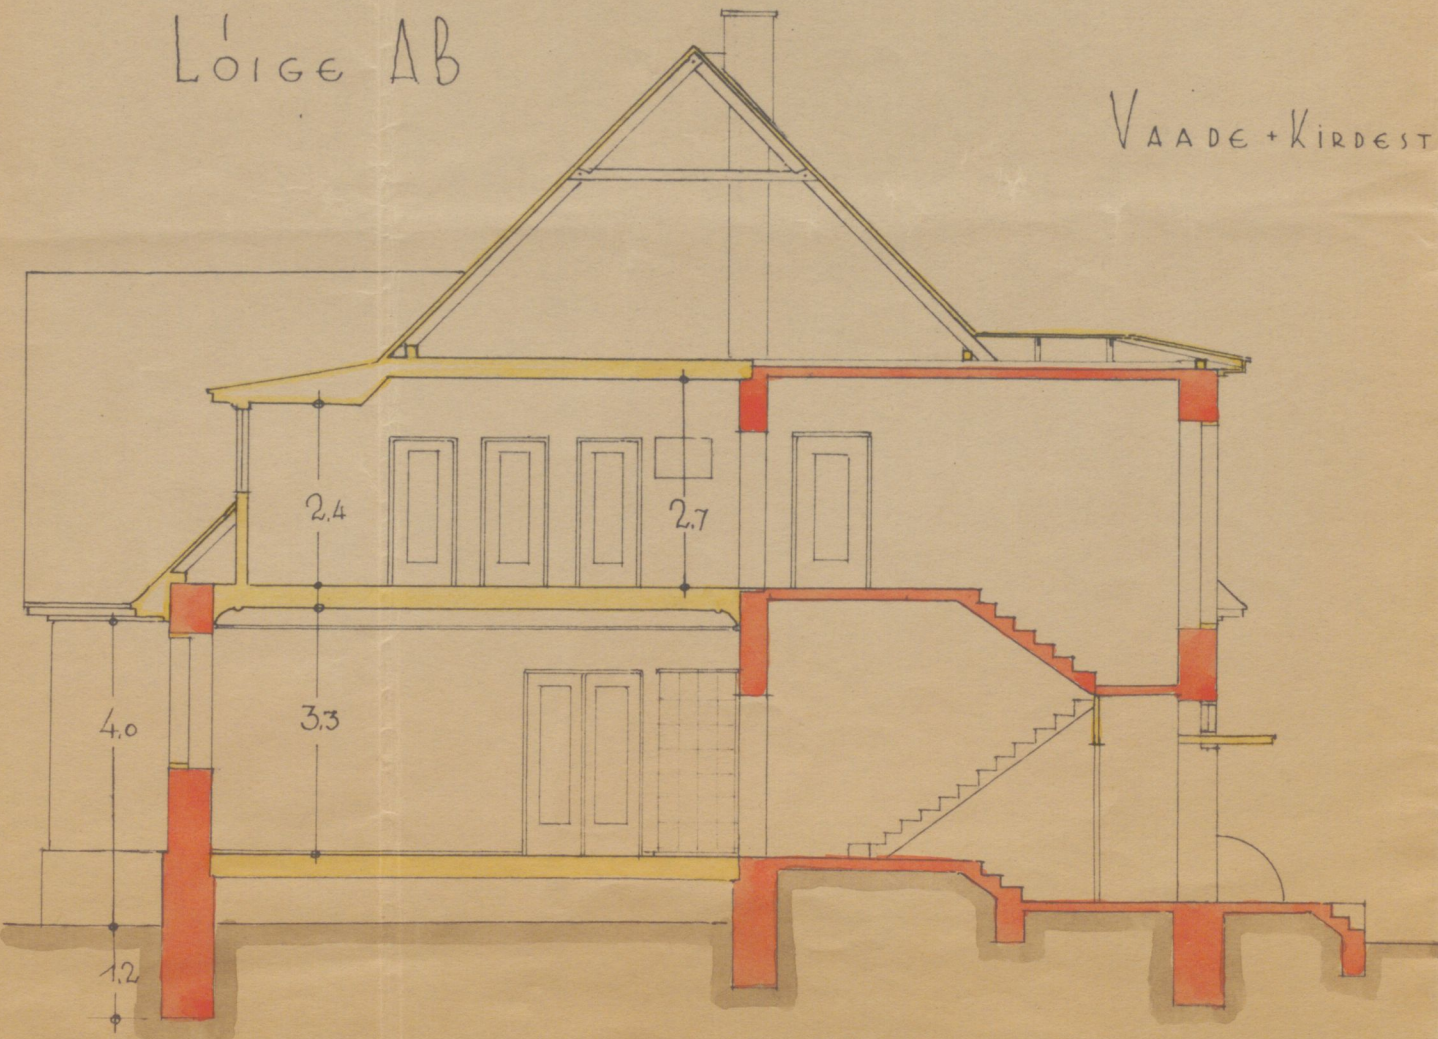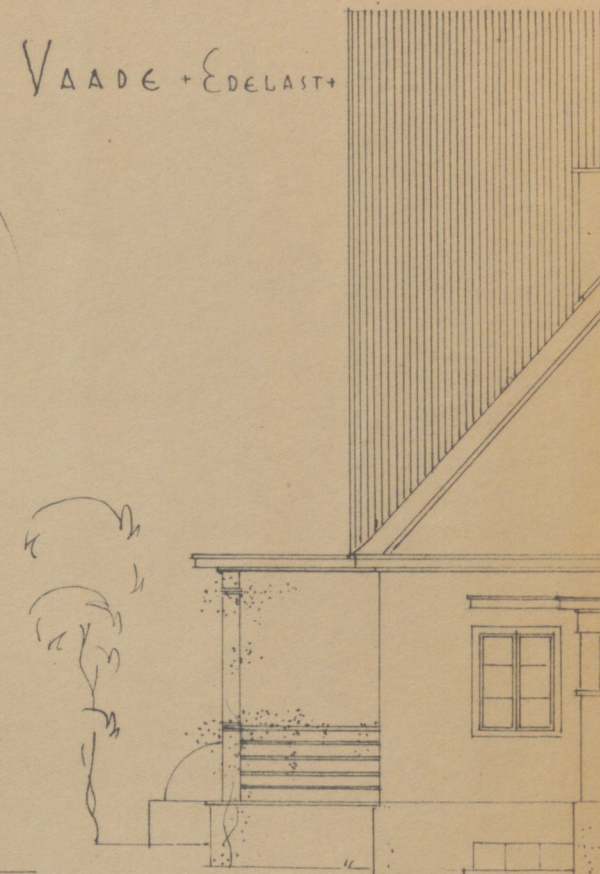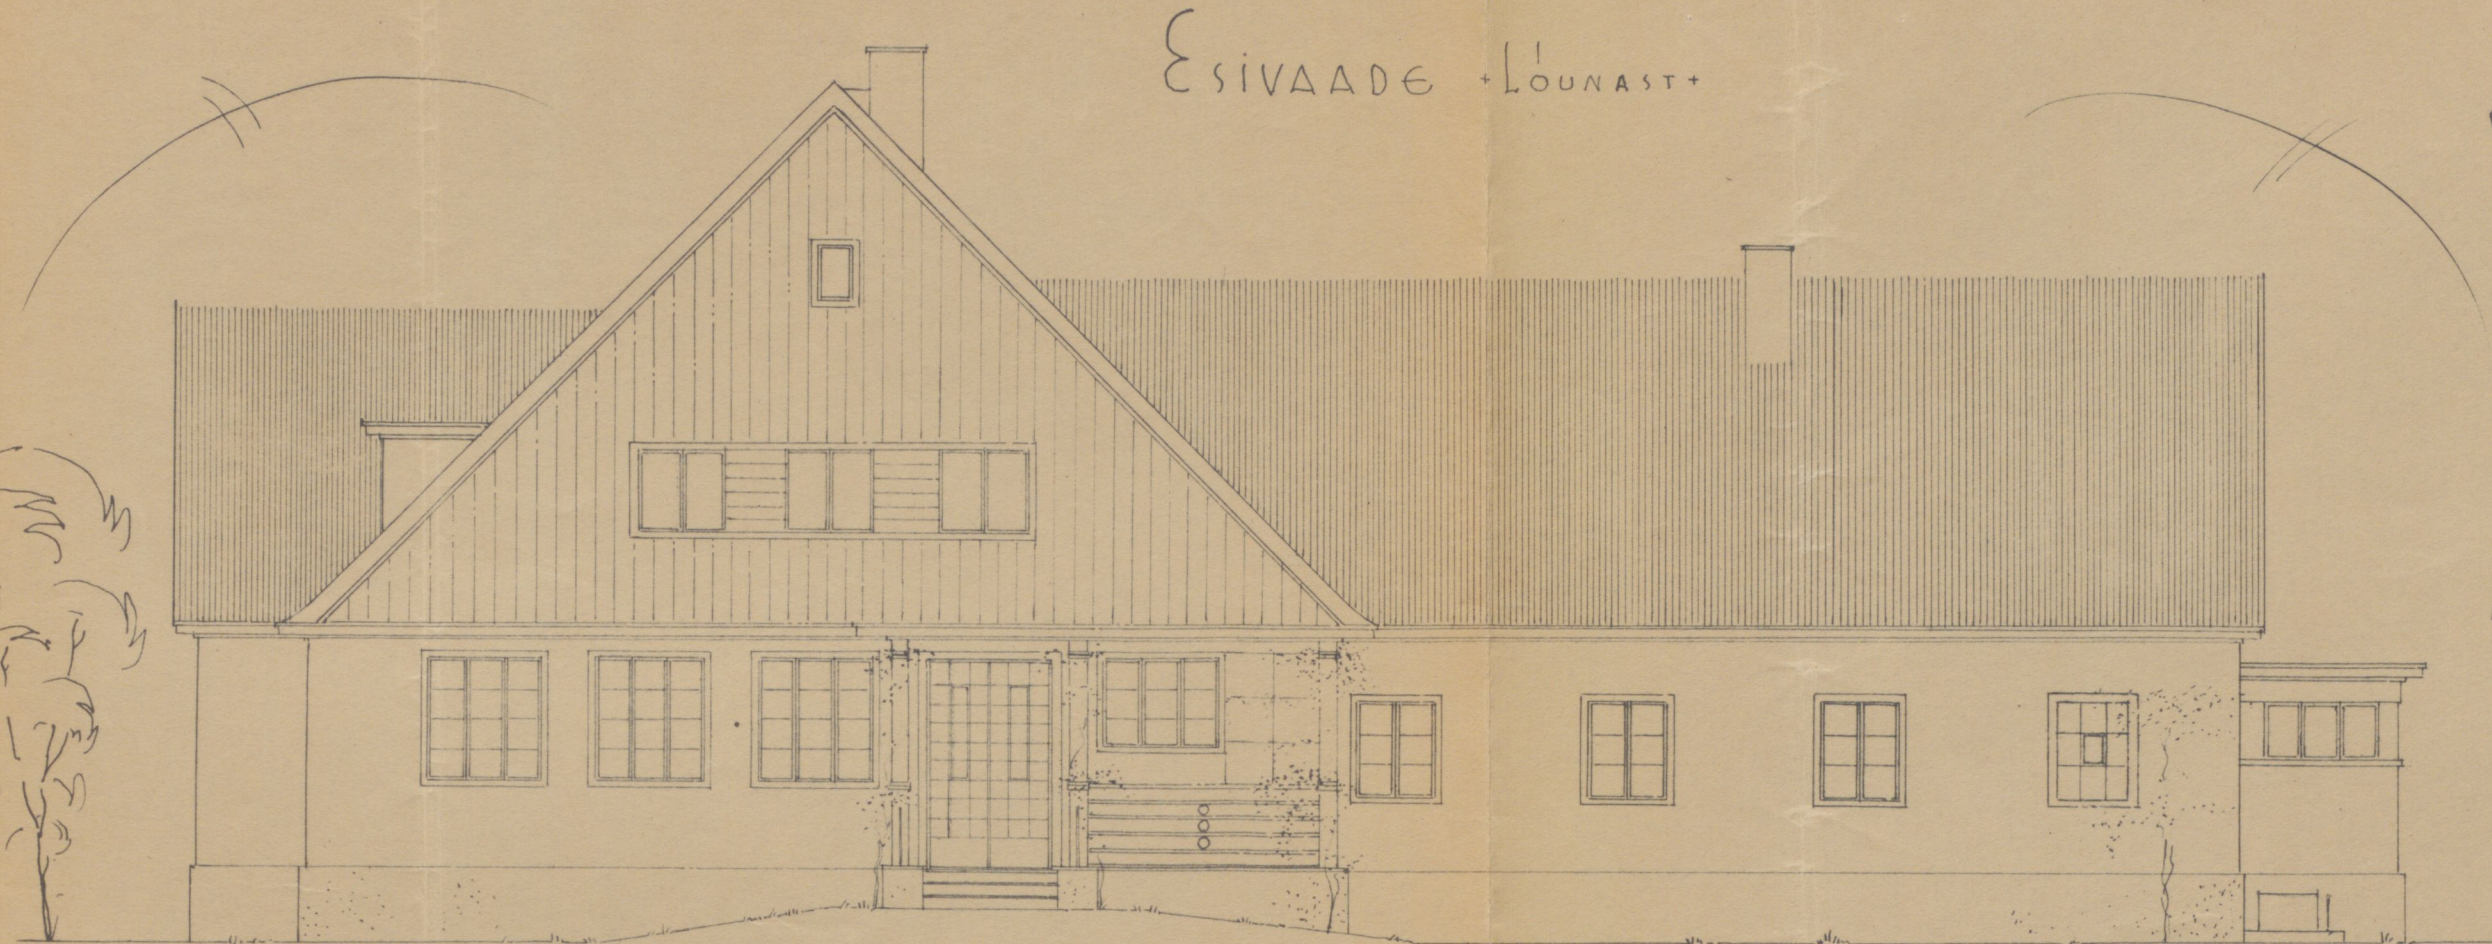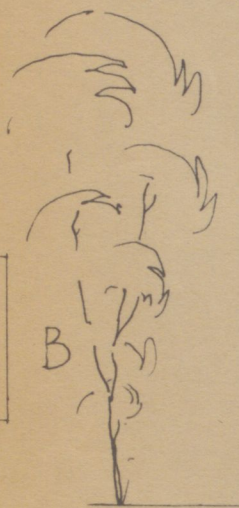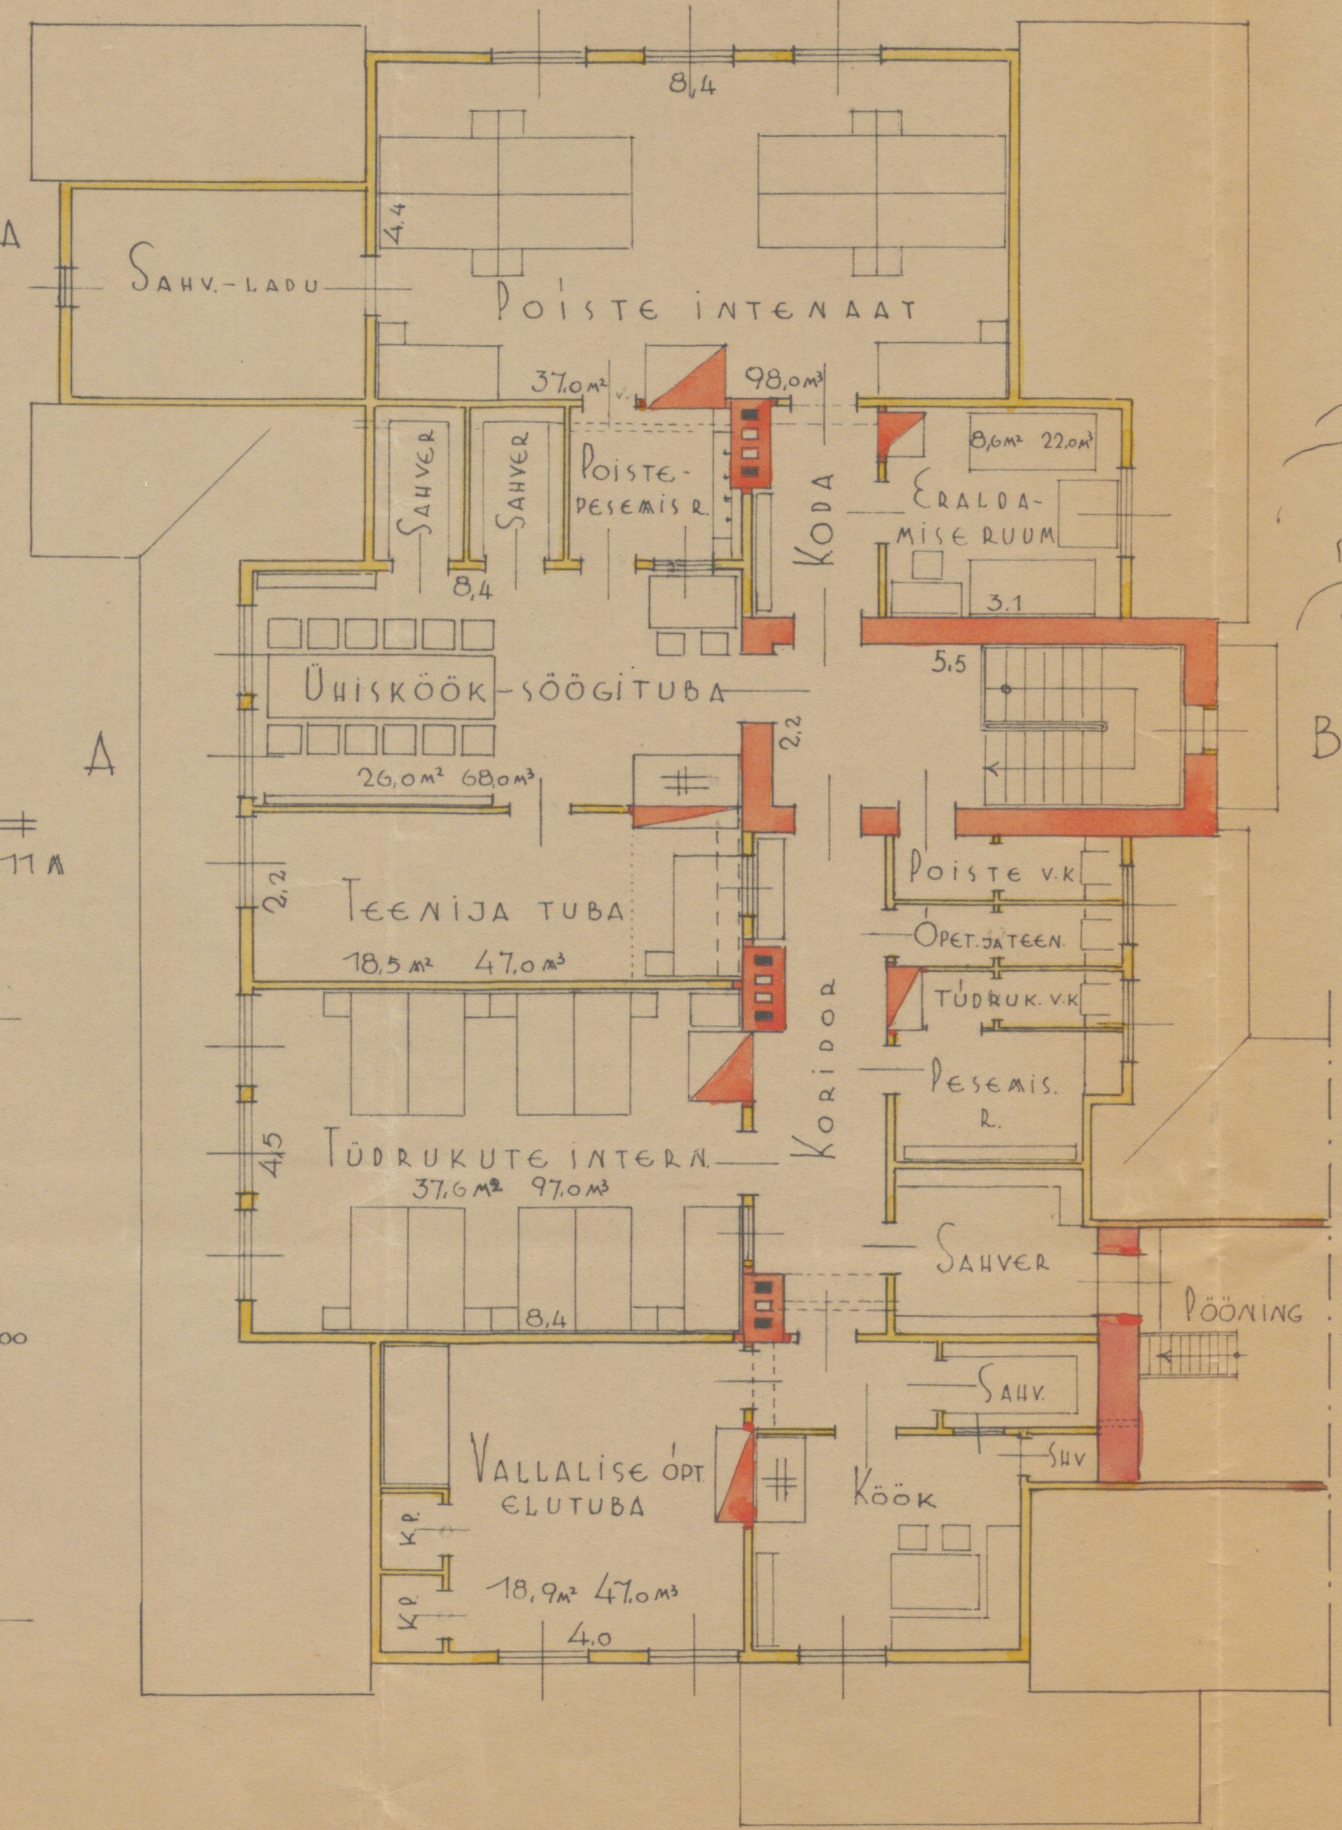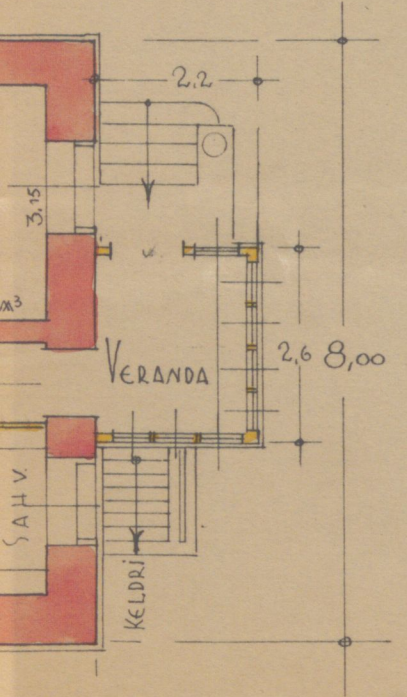

Arankiri


VAADE + LOUNAST +

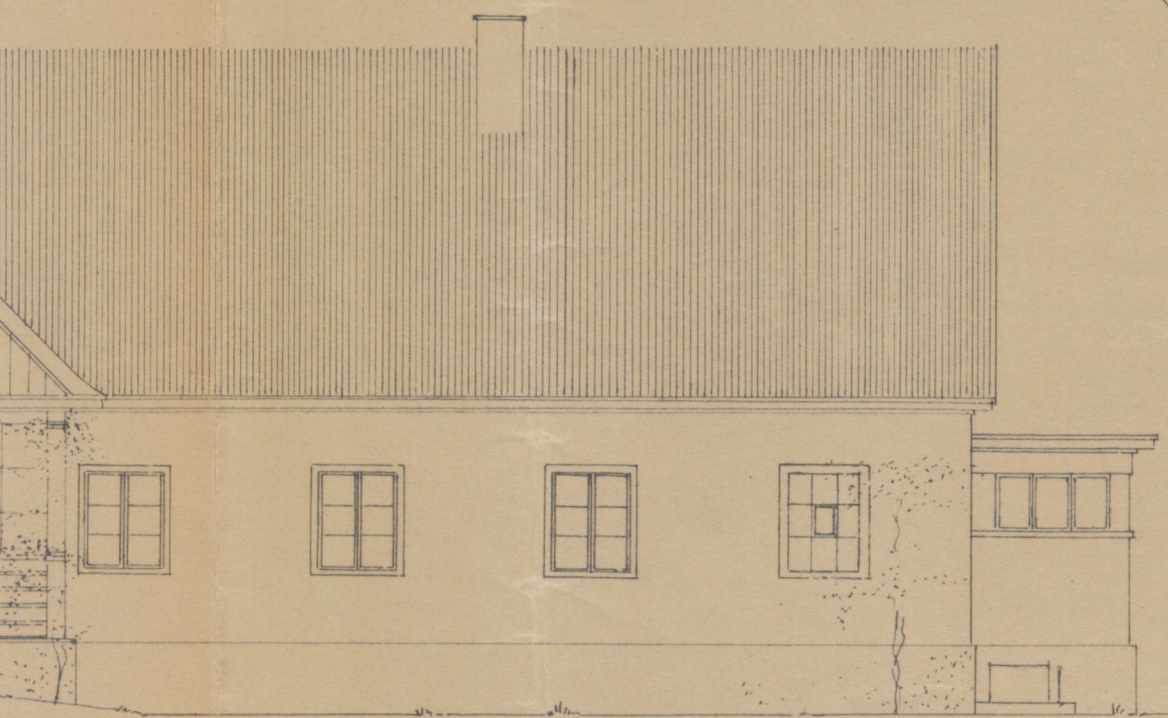


VAADE + EDELAIT +




Loige CD

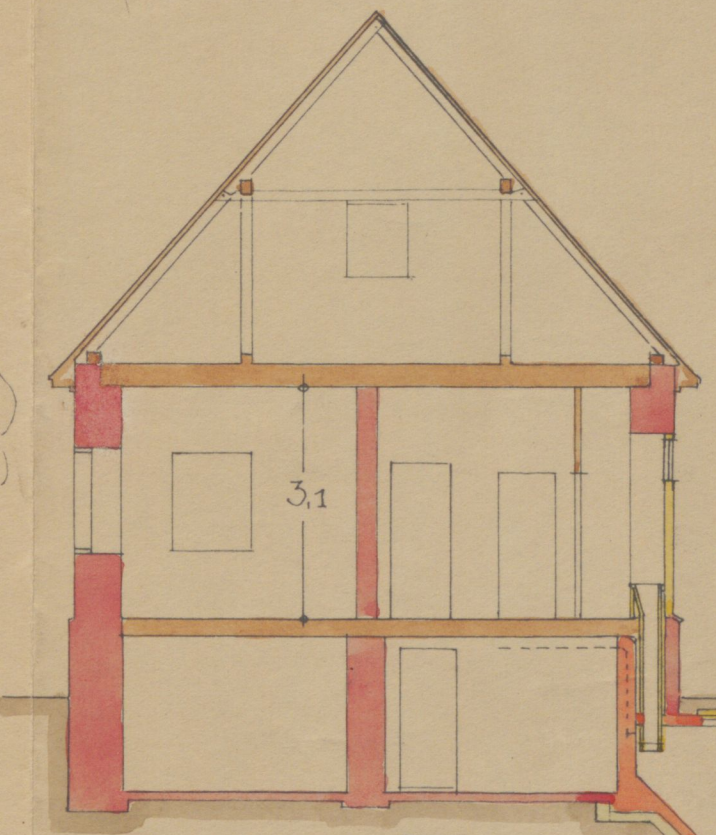


Loige EF

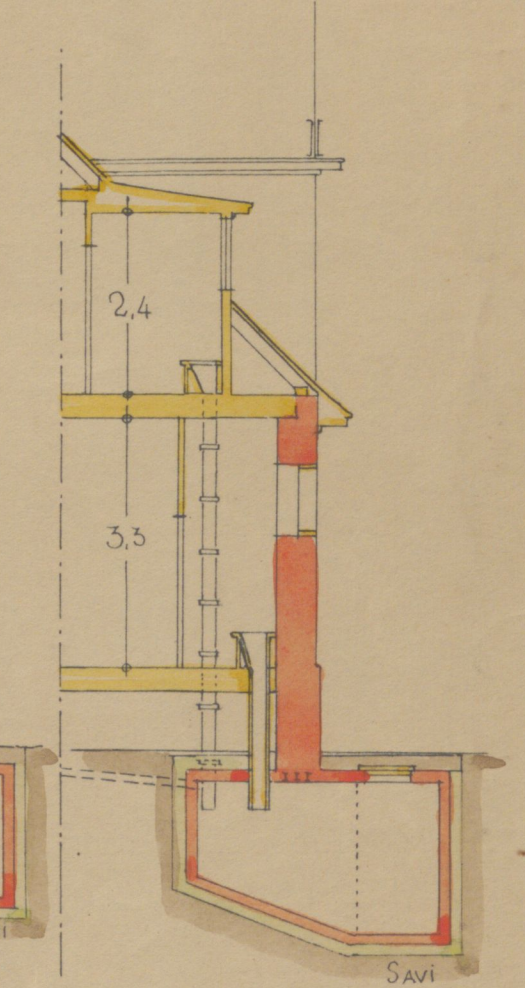

E + KIRDEST +

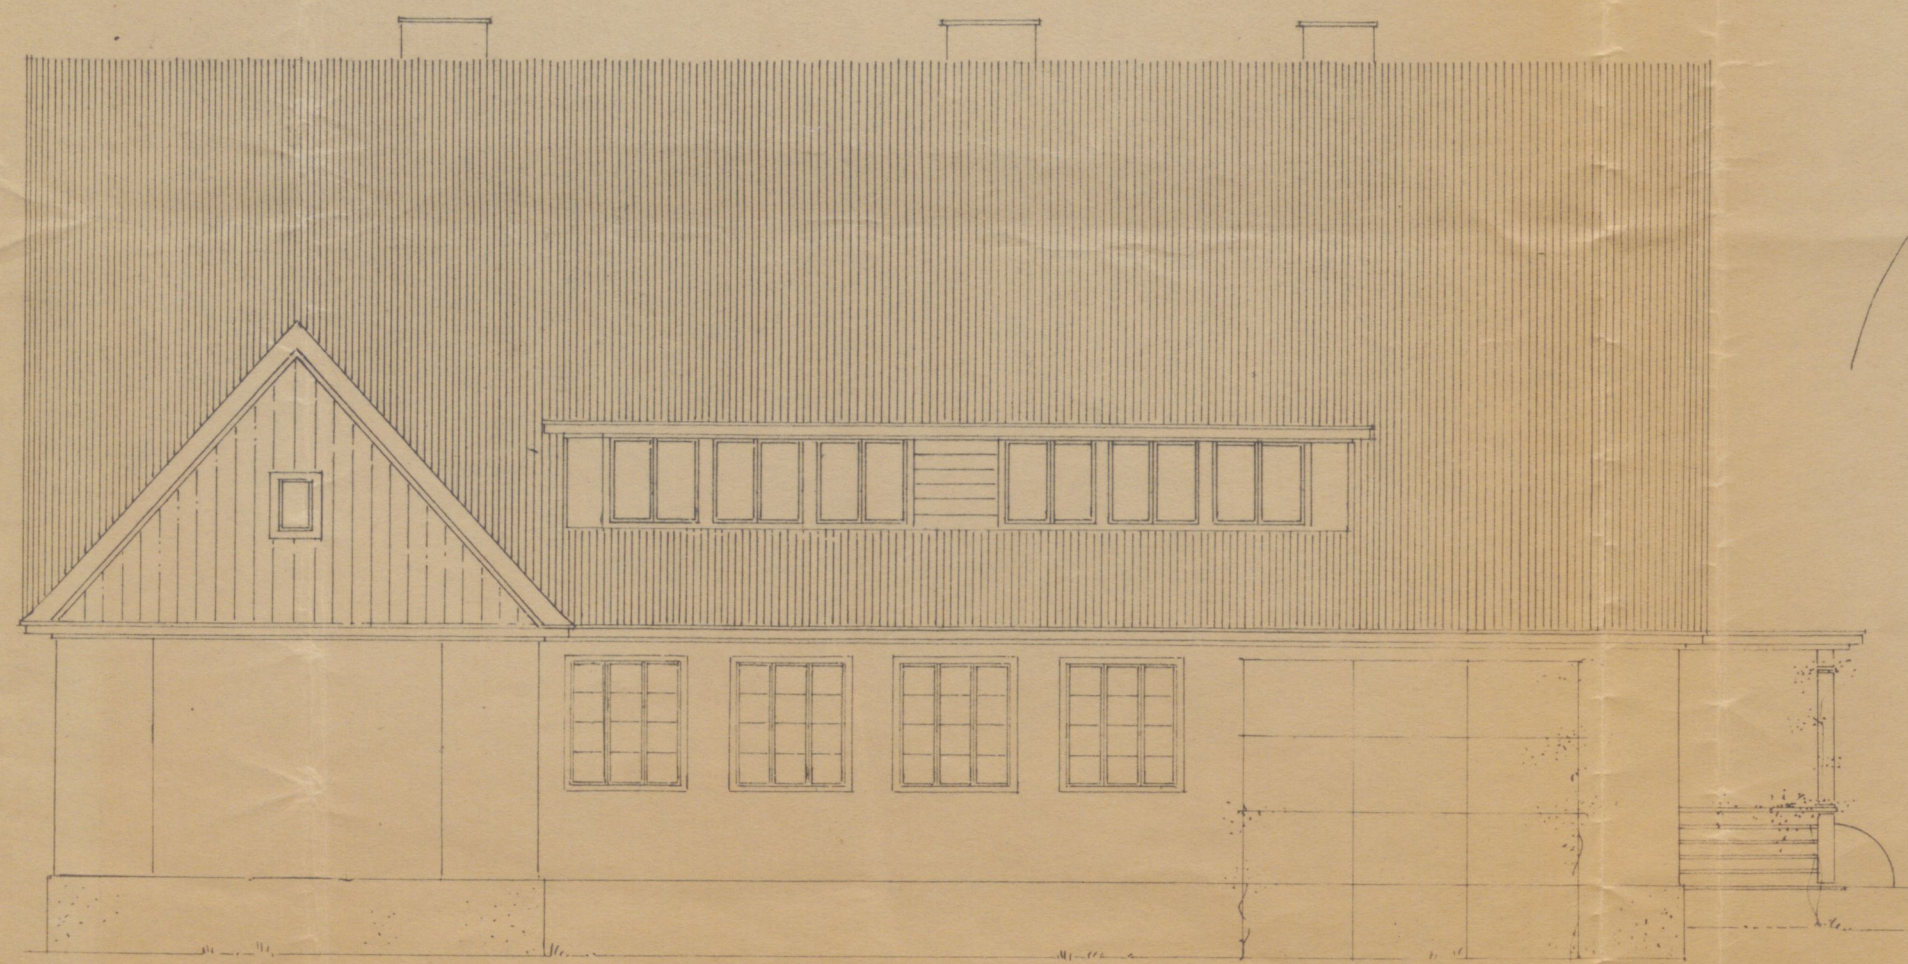

VAADE + KAGUST +

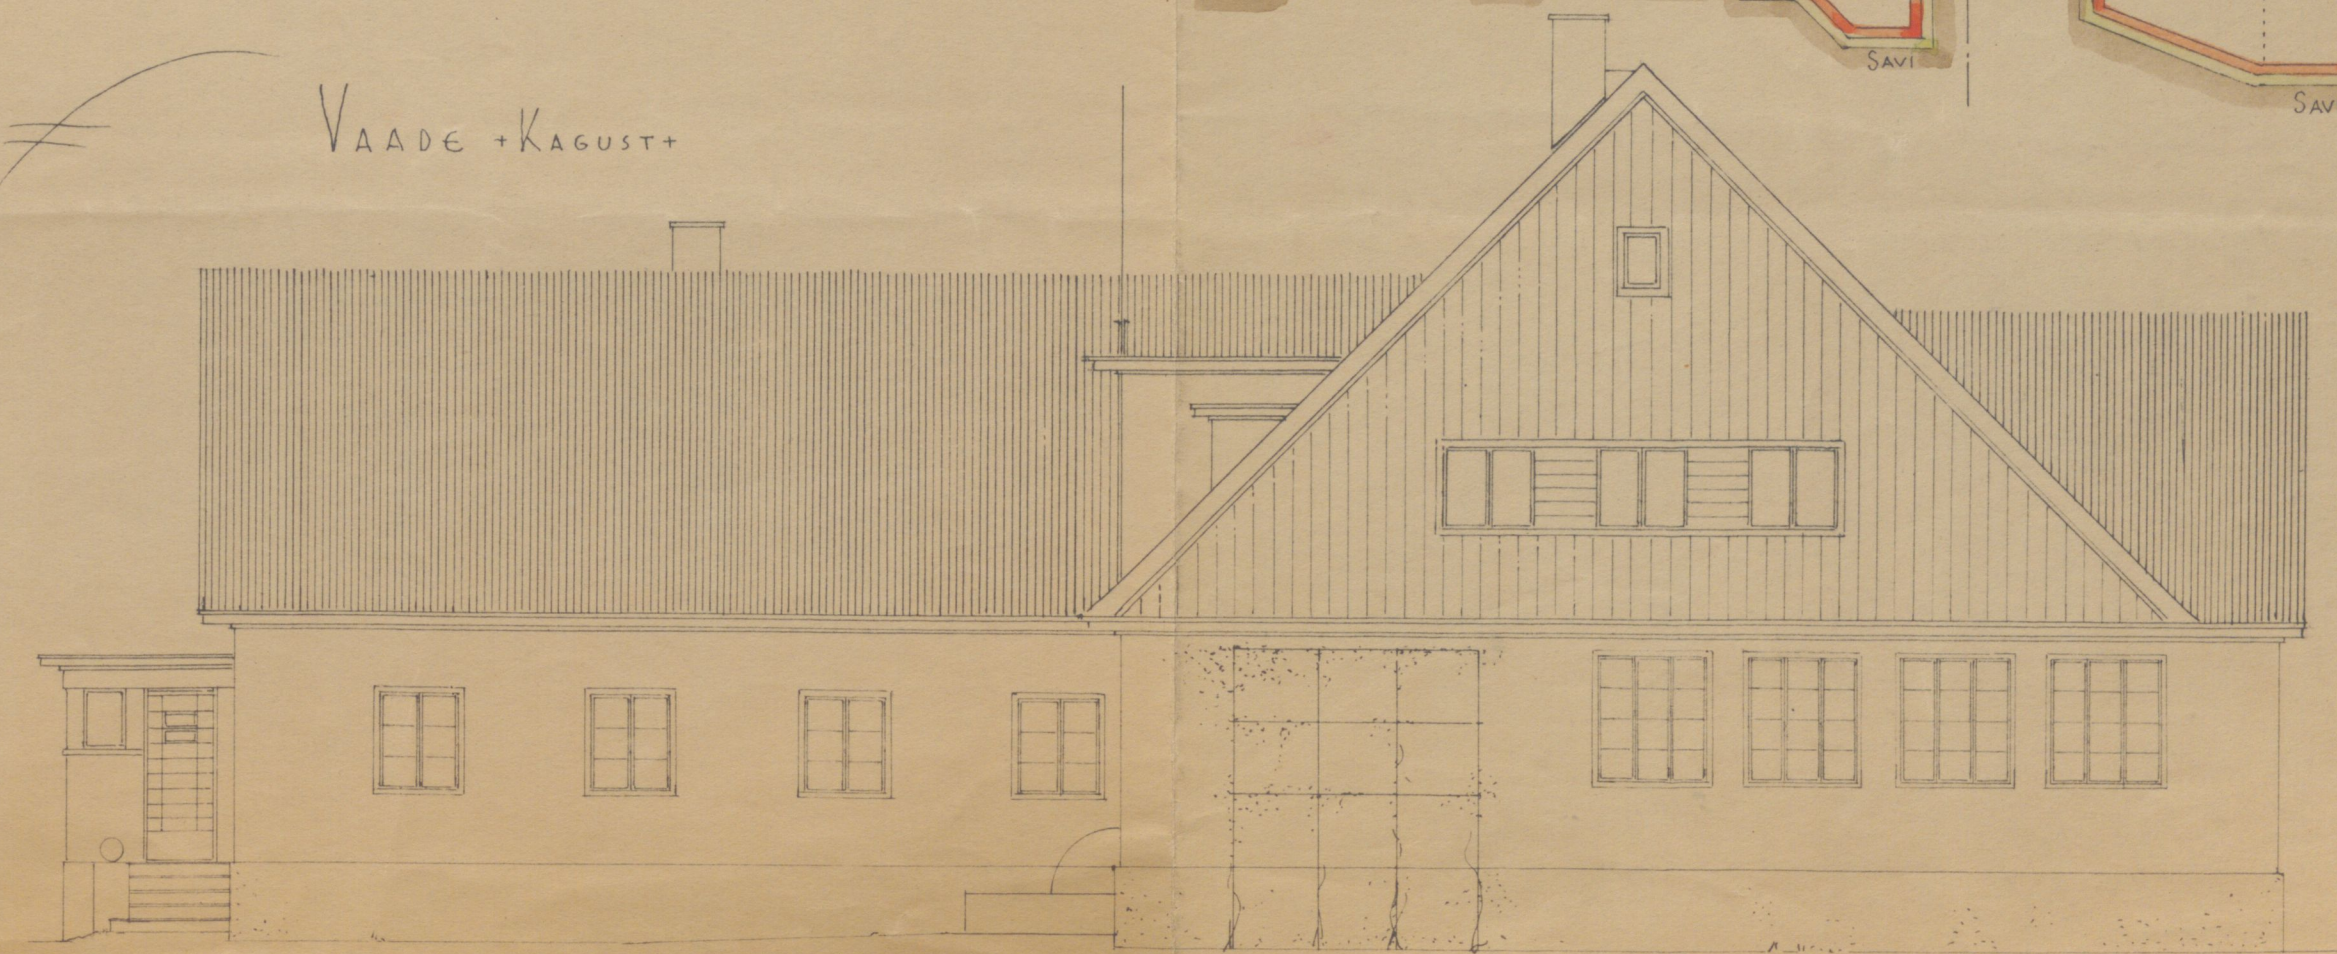

Heinrich arch
9.3.30

PEDAGOOGIKA
ARHIIVMUSEUM
FOND K42930