

HAAPSALU RAJONIS AHLI K/M ASUVA ASUKÜLA ALGKOOLI

MAJAVALDUSE PLAAN

MÕÖT 1:100

MAJAVALDUSE KOOSSEIS: ÜHEKORRUSELINE PUIDUST KOOLIMAJA
JA PUIDUST KÕRVALHOONE

MAJAVALDUSE VALDATA: HAAPSALU RAJ. TSN. TK. HARIDUSOSAKOND


VALDATA ALLKIRI JA KUUPÄEV:

HOONETE EKSPLIKATSIOON


NR	HOONE NIMETUS	HOONE -		
		ALUSPIND M ²	PÕHIPIND M ²	MAHT M ³
1	KOOLIMAJA	440	418	1722
2	KÕRVALHOONE	131	121	326
KOKKU		571	539	2048

KRUNDI PINDALA 8354 M²
TÄISEHITATUD PIND 571 M²
TÄISEHITUSE % 7 %

ASENDIPLAAN 1:1000

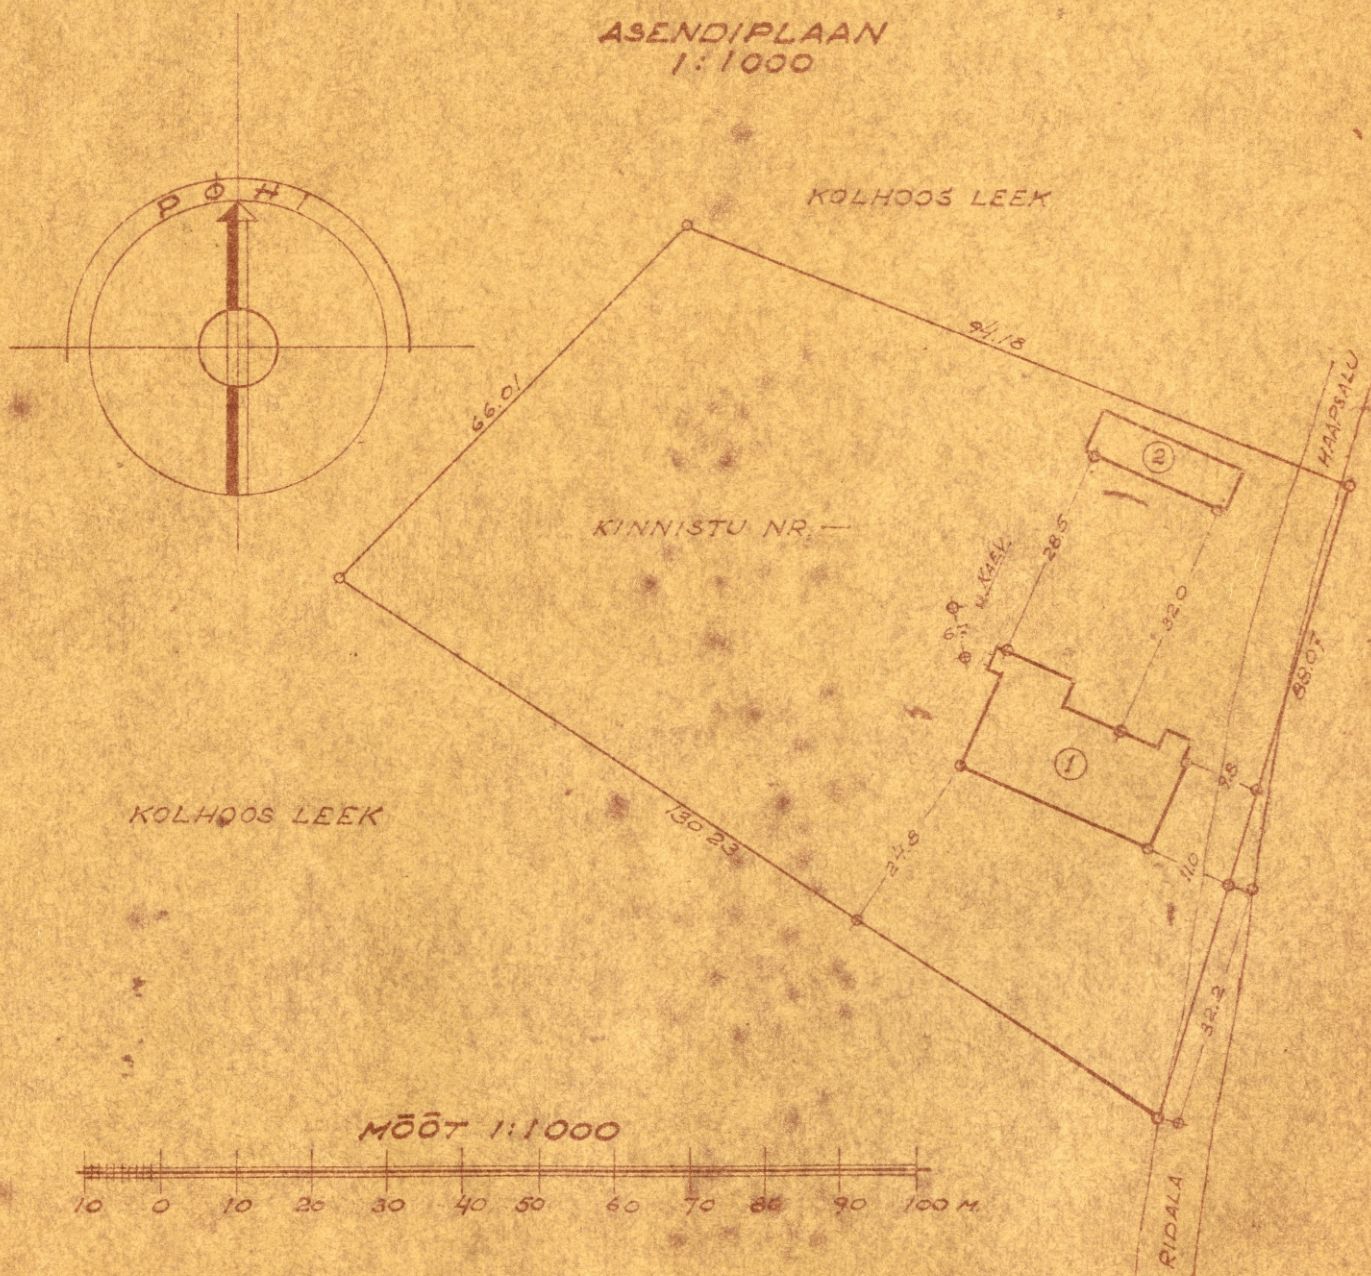


KOOLIMAJA № 1

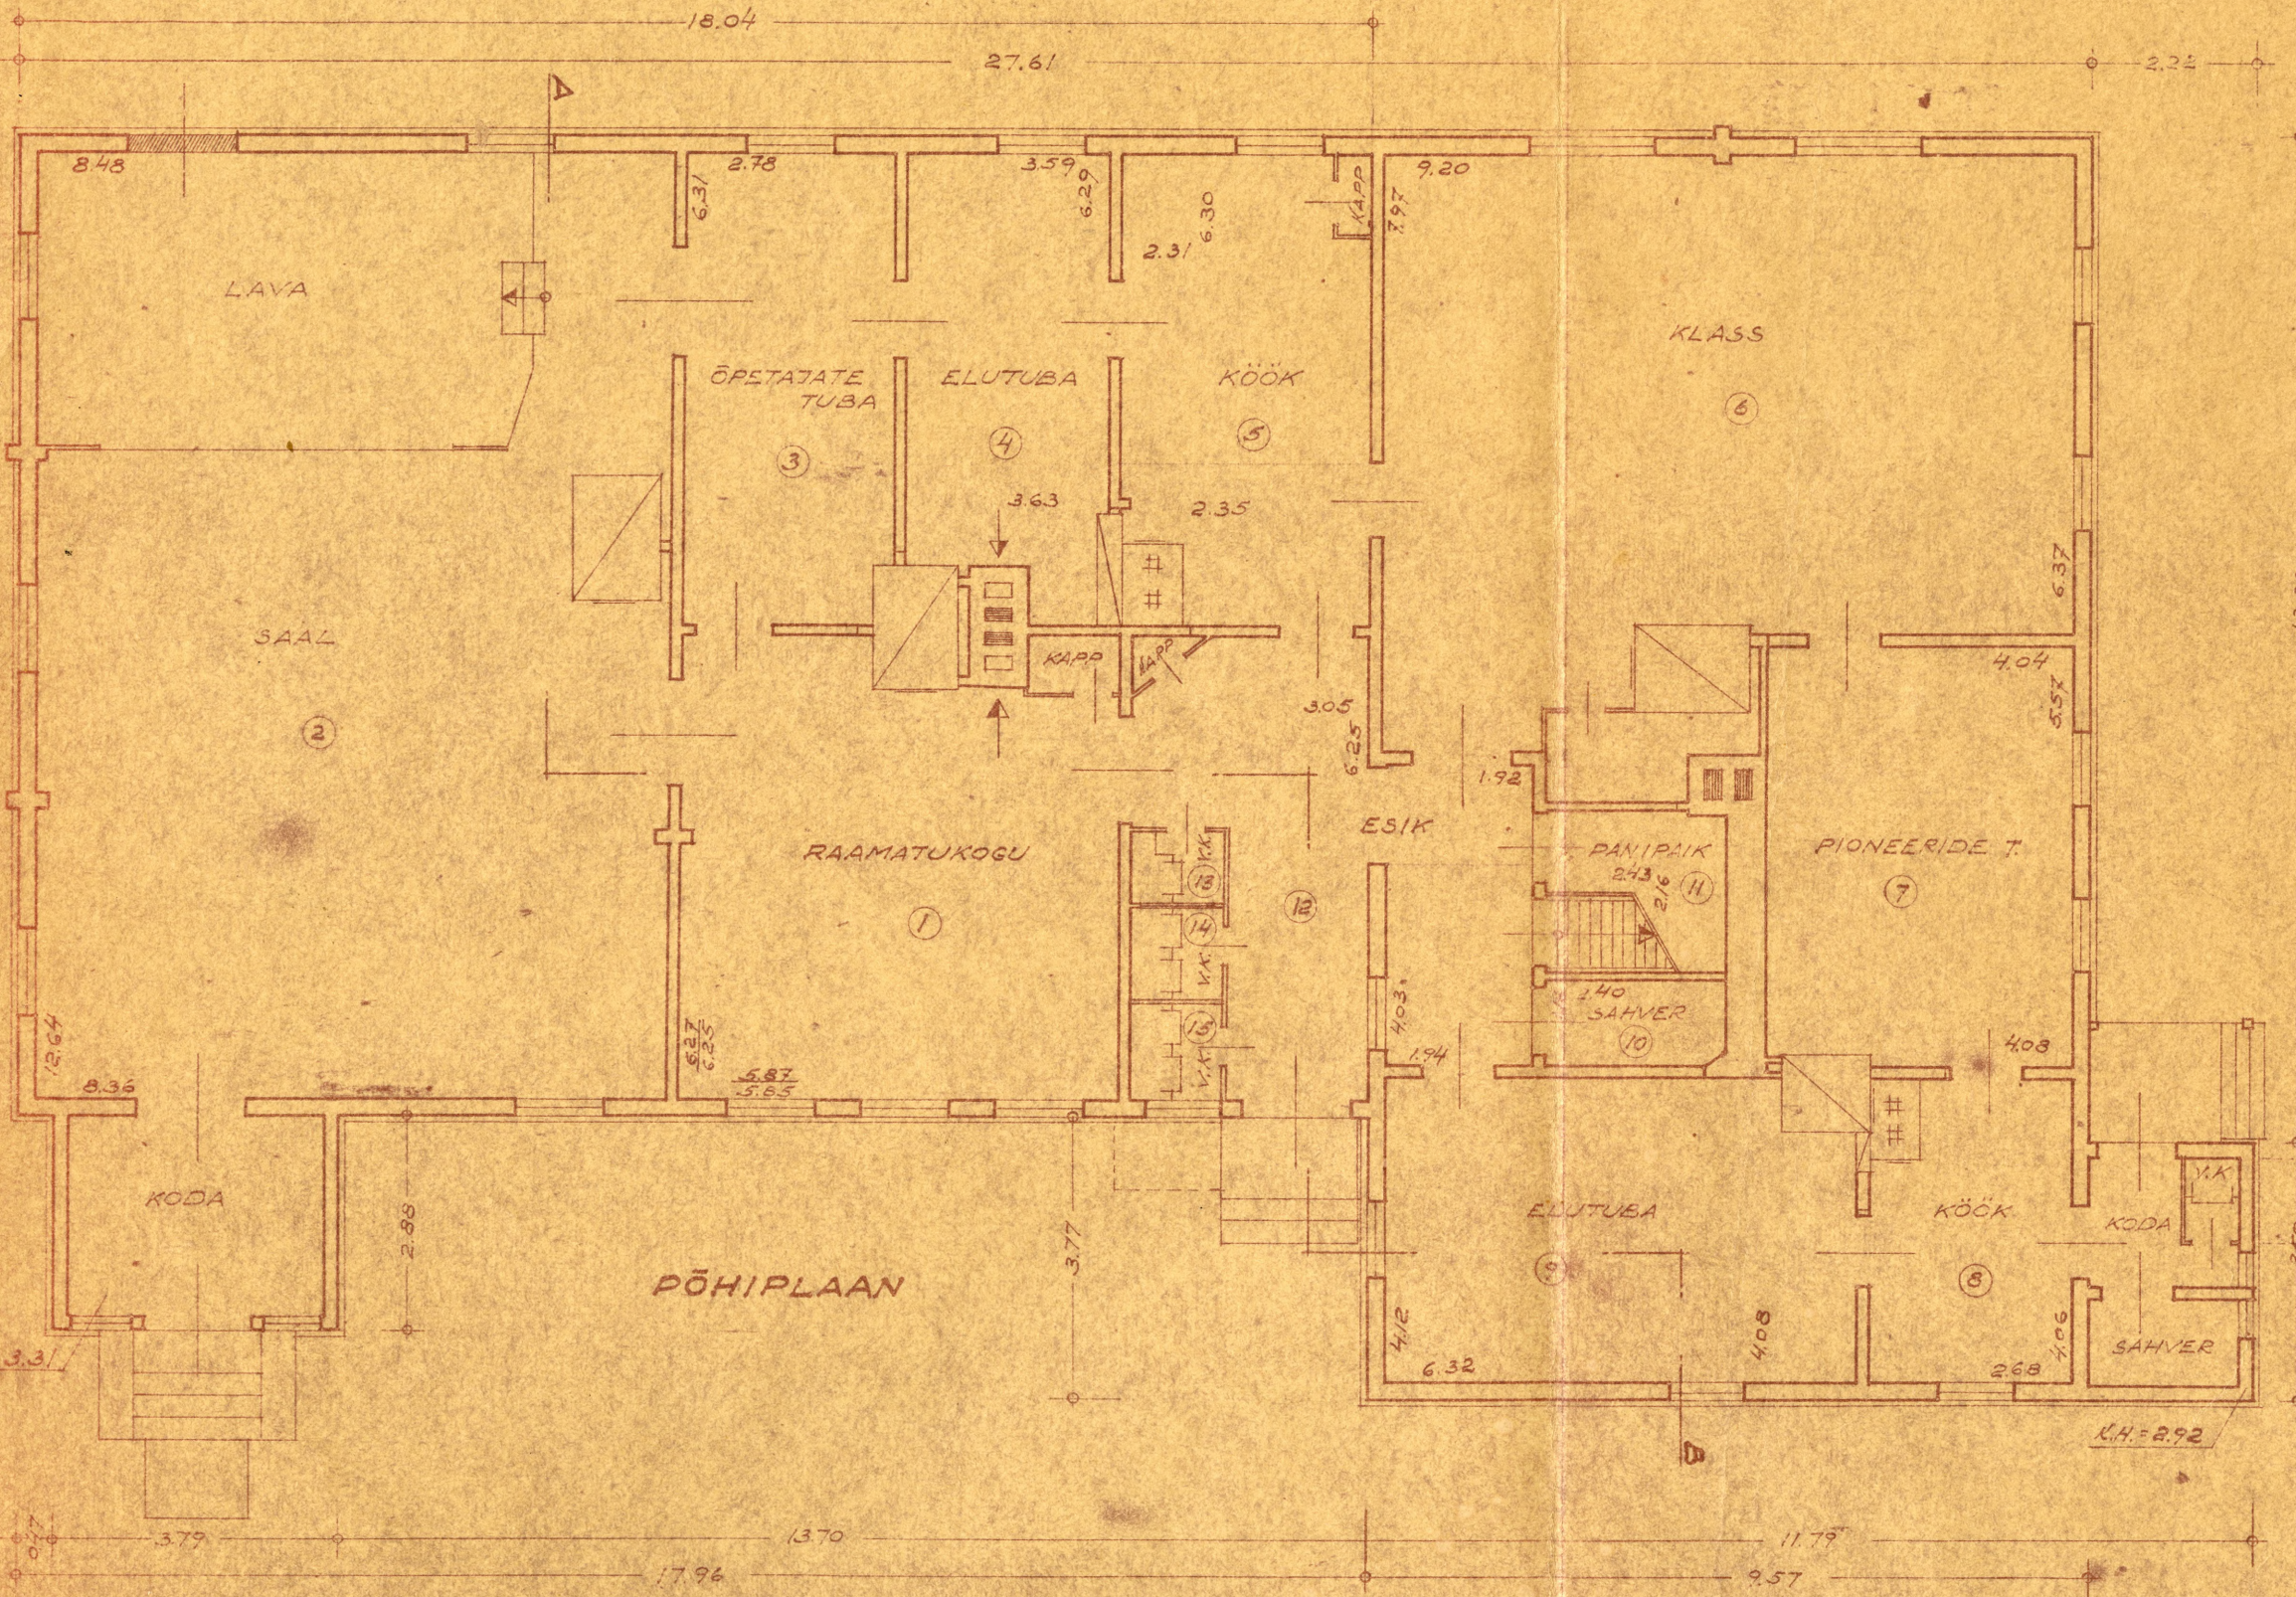


PÕHIPLAAN

MÕÖT 1:100



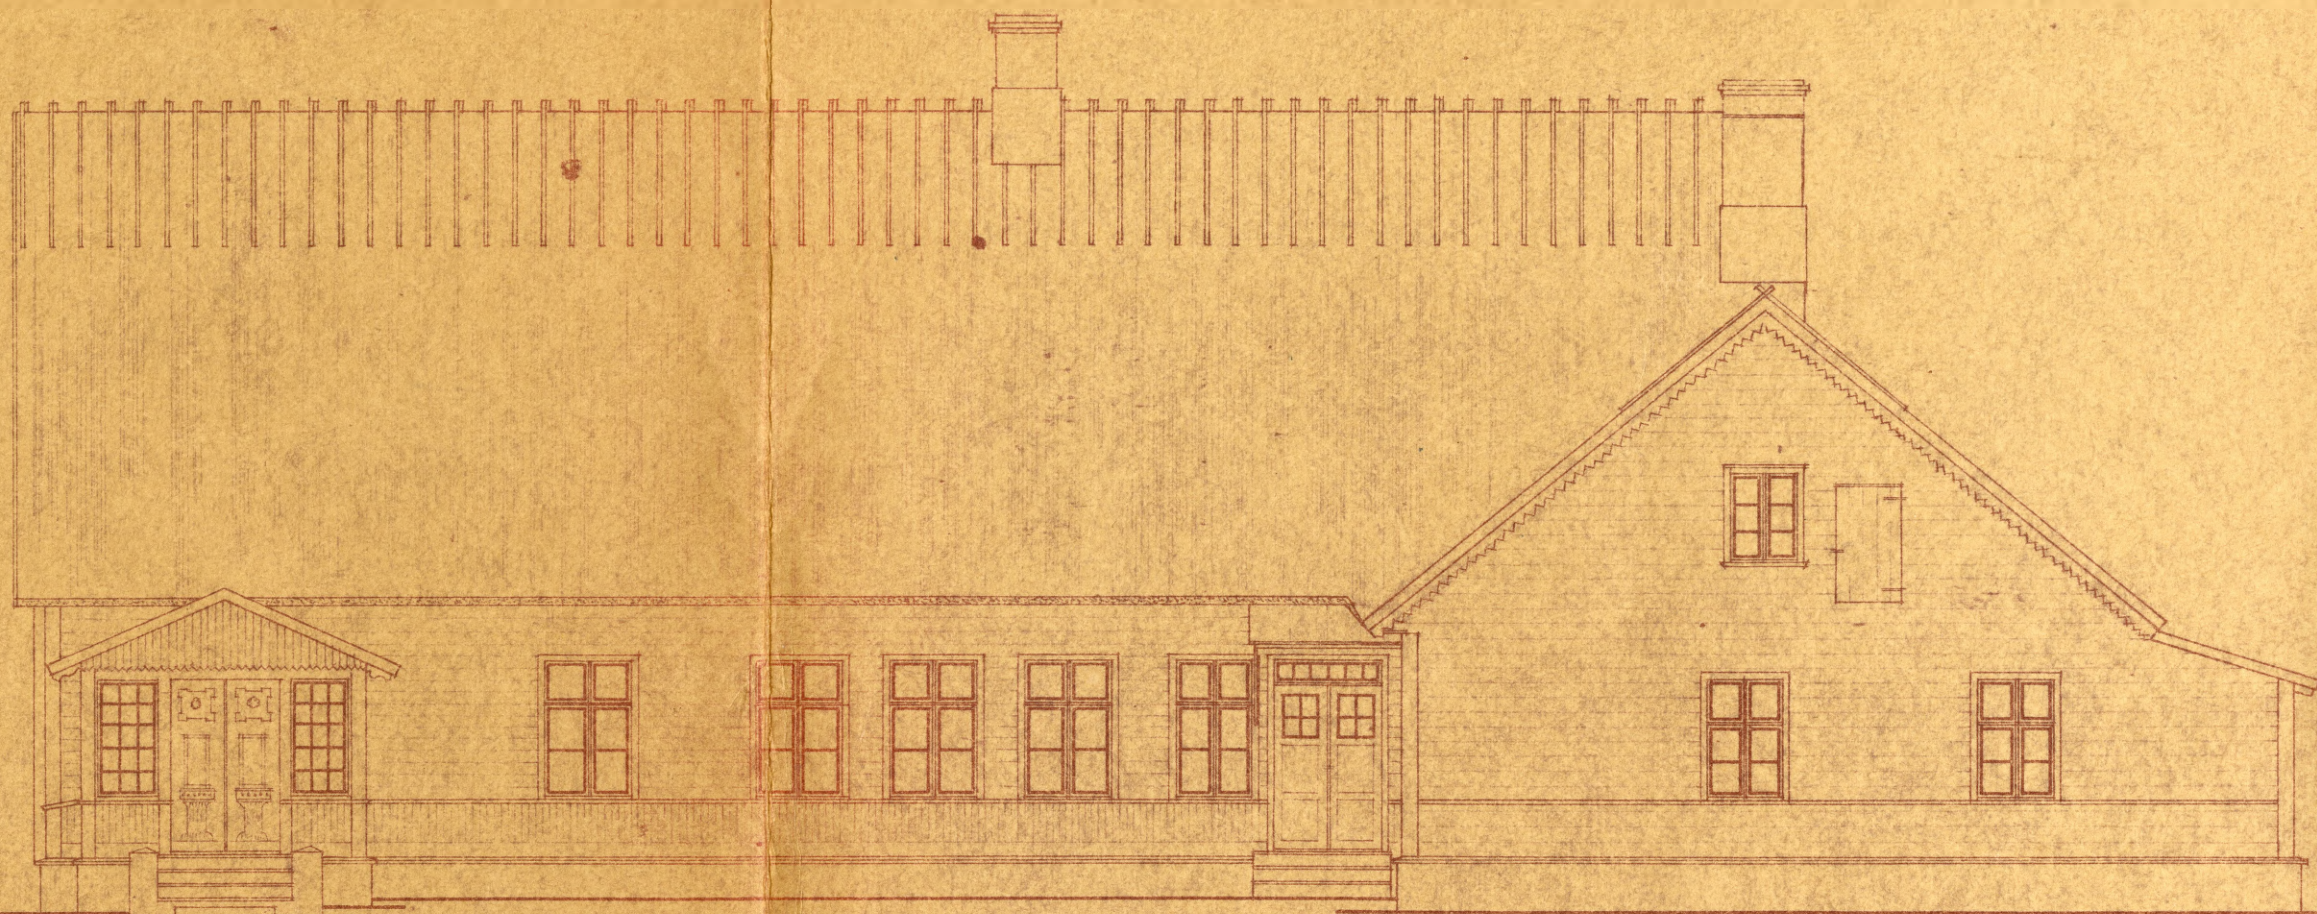


EESTVAADE

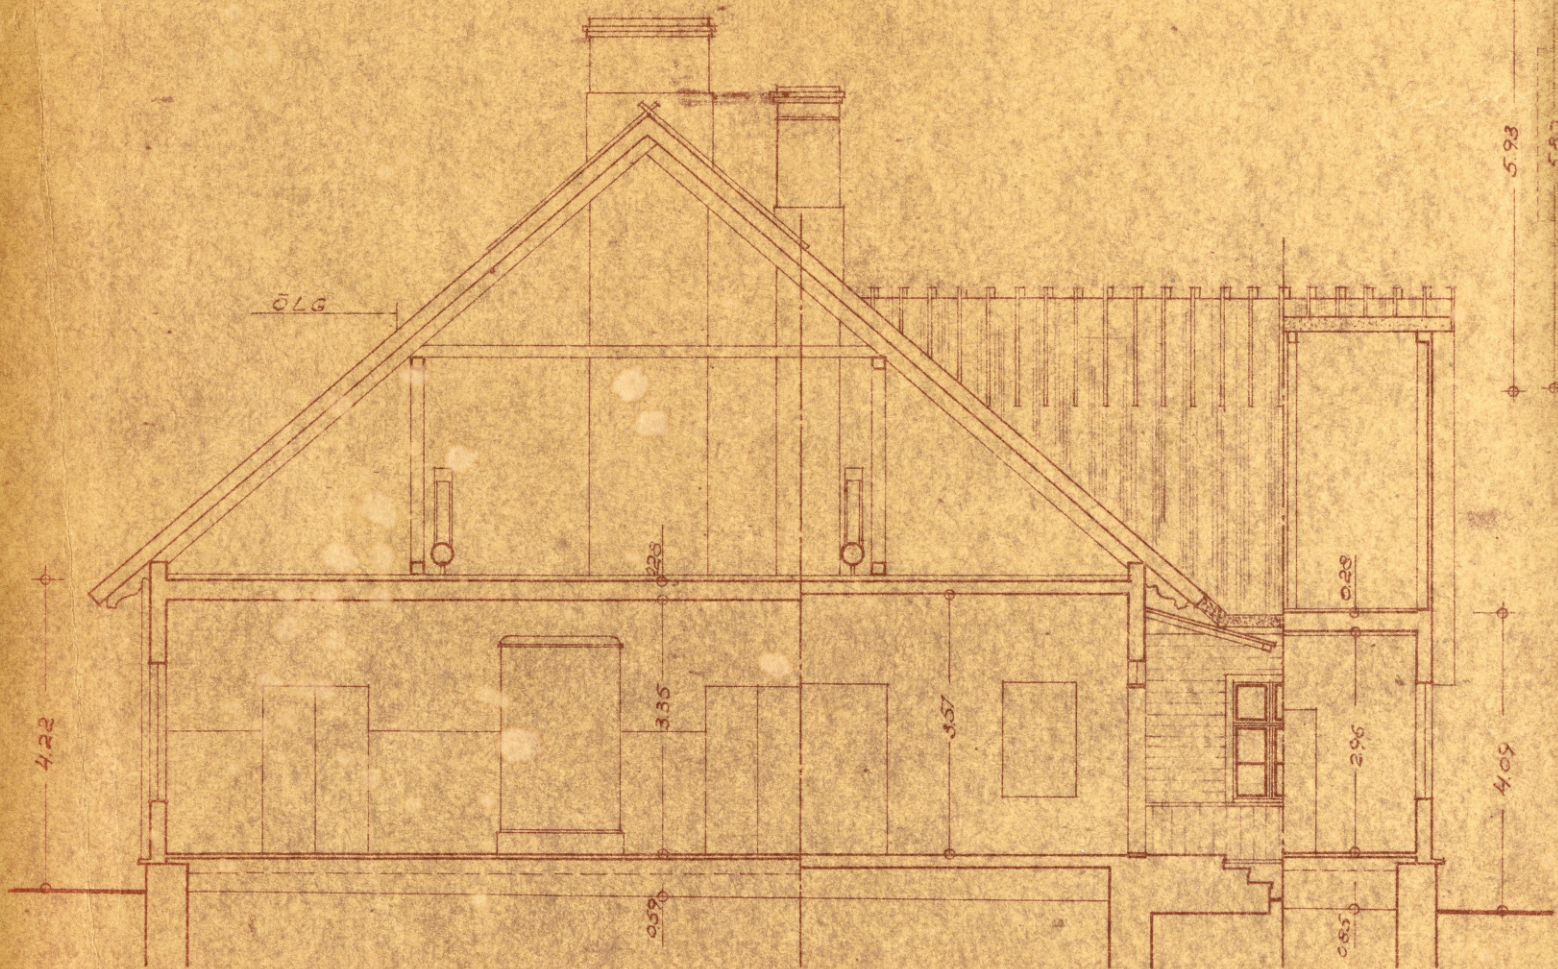


LÕIGE A-B

VALISSEINTE TARIND:
 KOOLIMATA - RÕHTPALK + V. LAUD
 KOJAD - SÕRESTIK - 2. LAUD

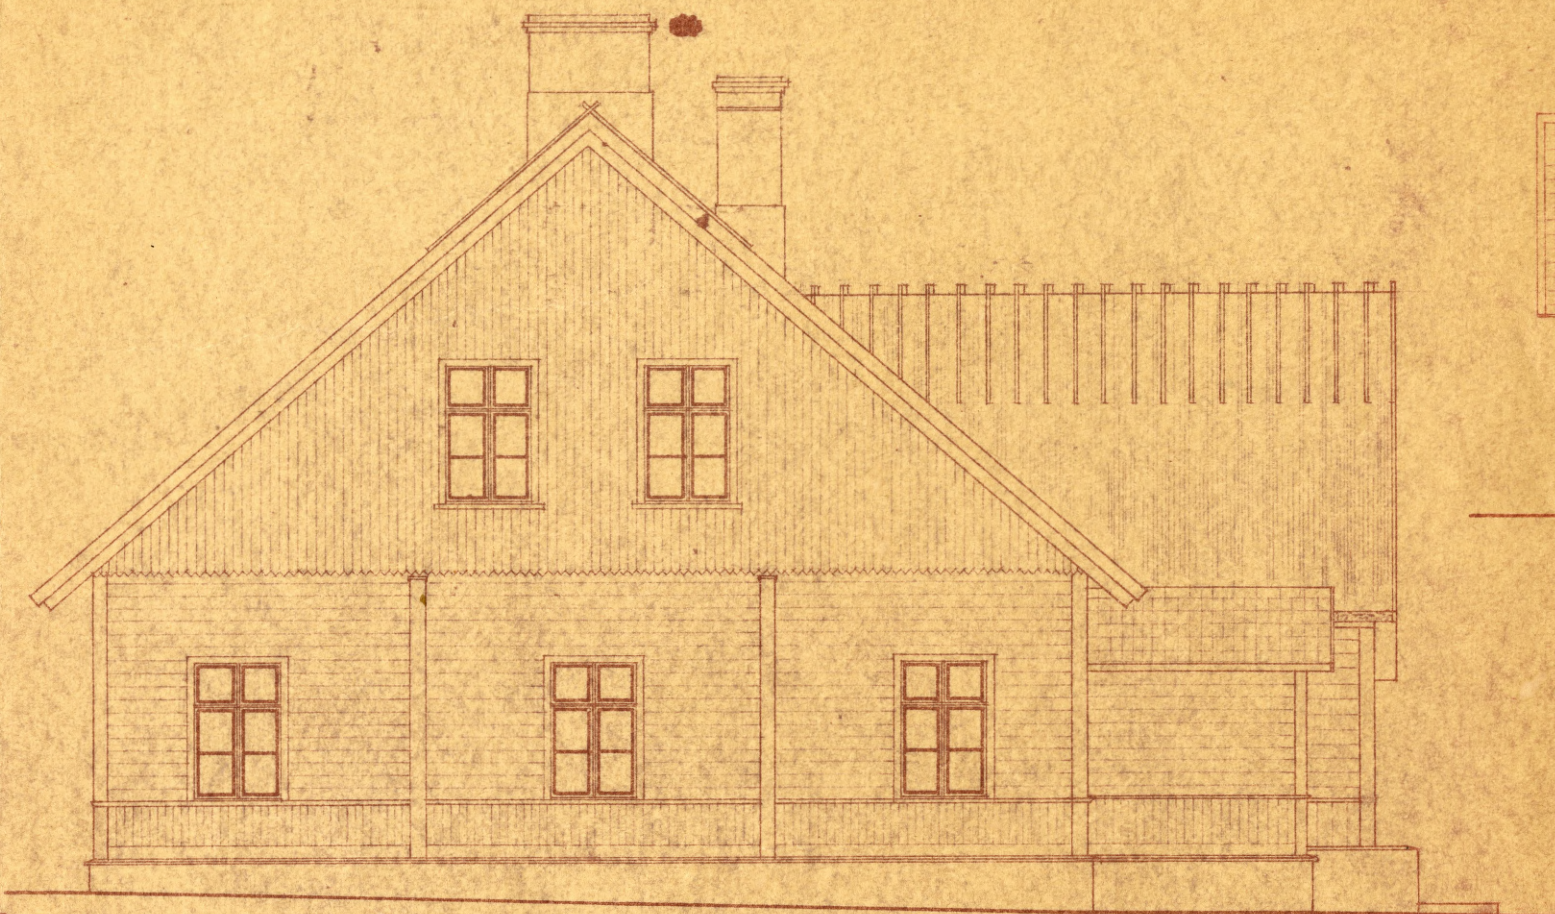

OTSAVAADE



KÕRVALHOONE №2

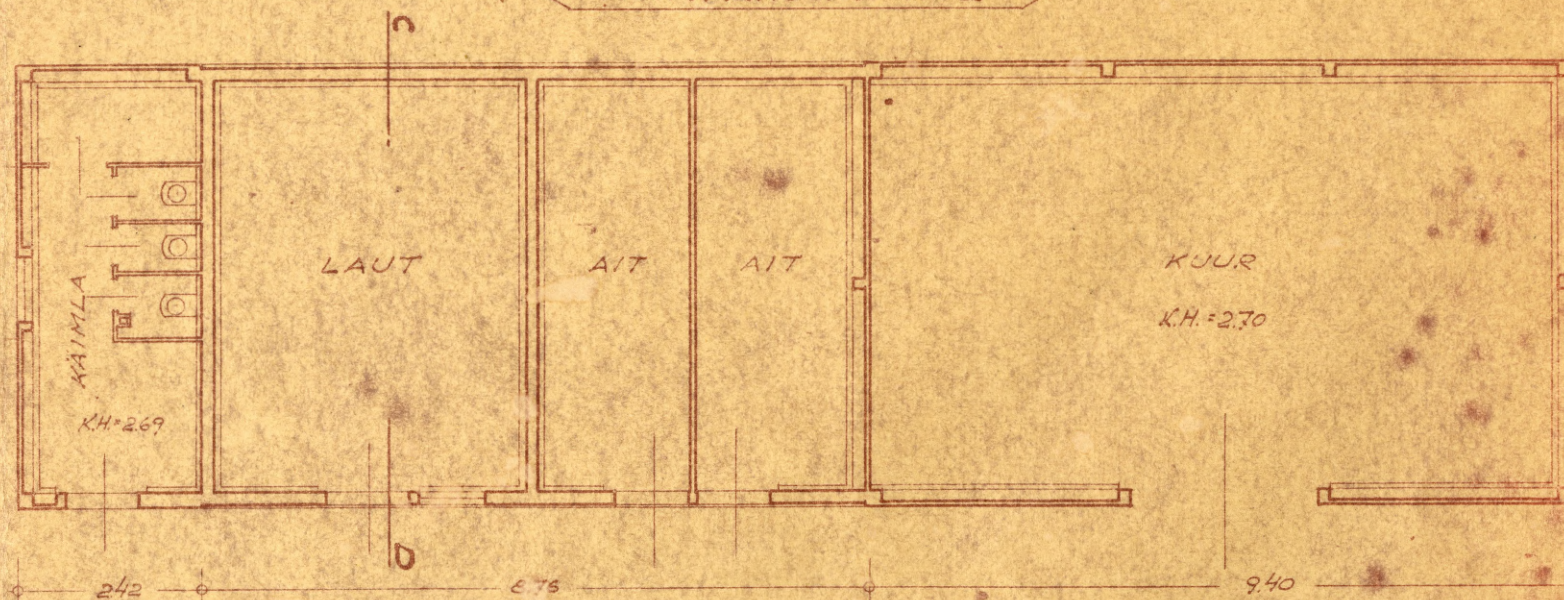

PÕHIPLAAN

LÕIGE C-D

YALISSEINTE TARIND
KUR JA KÄIMLA- SÖRESTIK-
LAUD
AIDAD JA LAUT- RÕHTPALK

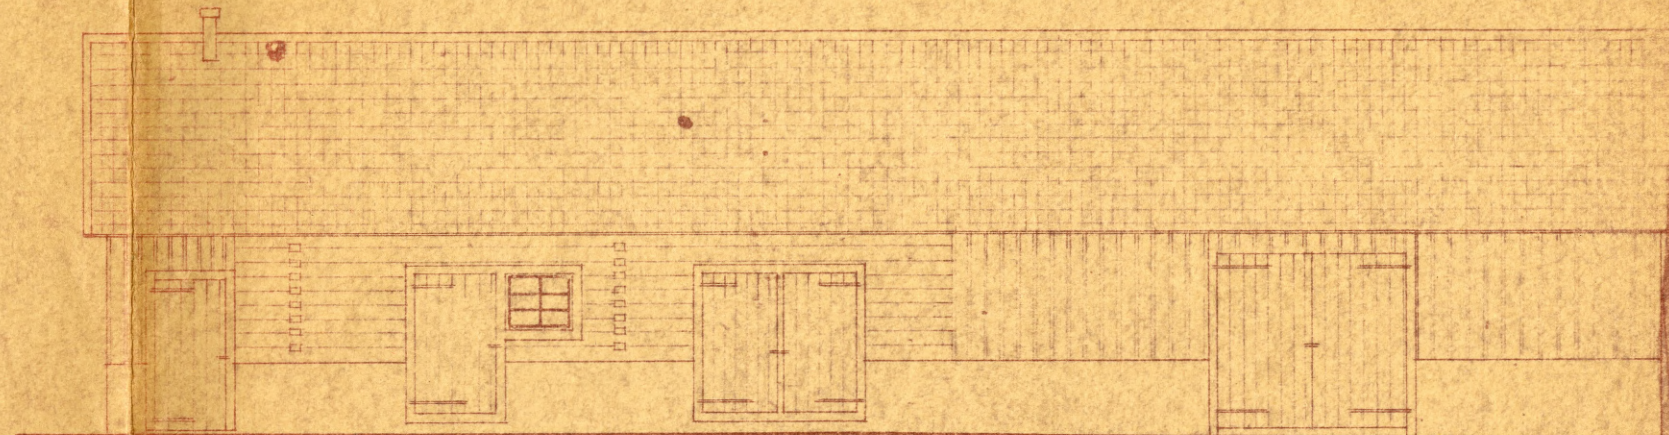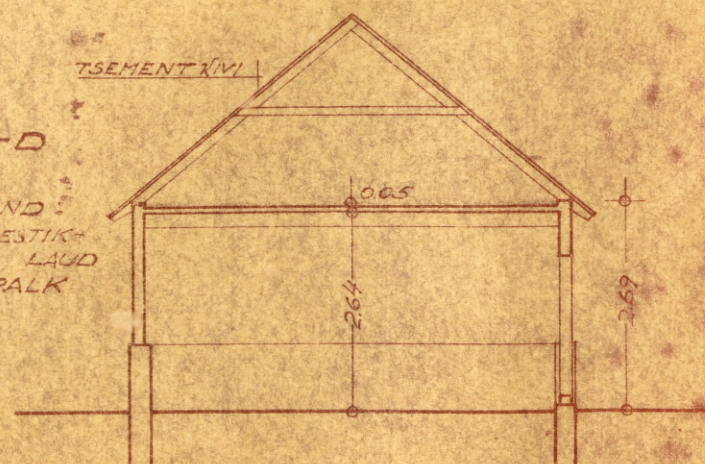

EESTVAADE

RUUMIDE EKSPLIKATSIOON

NR	RUUMI NIMETUS	PINNA KORRUTISAVALDIS	PINNAD M ²			MÄRKMED
			ELAMIS-	MITTE-ELAMIS-	KASULIK-	
1	RAAMATUKOGU	6.25*5.85-0.17*0.18-0.69*1.16-0.71*0.63-2*0.91-1.31*0.02		35.1	35.1	
2	SAAL	(8.48+8.36):2*12.64-1.67*1.18-0.13*0.13-0.22*0.17-0.24*0.15-0.24*0.16		104.3	104.3	
3	ÕPETATATE T.	6.31*2.78-0.83*0.26		17.3	17.3	
4	ELUTUBA	(3.59+3.63):2*6.29-1.54*0.16-0.79*0.79-0.80*0.73-0.17*0.62	21.1		21.1	
5	KÖÖK	(2.31+2.35):2*6.30-1.11*0.83-0.35*0.02-0.15*0.14-1.53*0.02			13.7	
6	KLASS	8.37*9.20+5.07*1.60+1.92*0.64-1.54*1.15-0.14*0.11-1.81*0.03-0.17*0.12		66.1	66.1	
7	PIONEERIDE T.	(4.04+4.08):2*5.57-1.42*0.14		22.4	22.4	
8	KÖÖK	4.06*2.68-1.04*0.66			10.2	
9	ELUTUBA	(4.12+4.08):2*6.32-1.00*0.68	25.2		25.2	
10	SAHVER	2.40*1.16-(0.17*0.25):2			2.8	
11	PANIPAİK	2.43*2.16-1.40*1.02-0.50*0.03			3.8	
12	ESIK	(1.92+1.94):2*4.03+1.27*0.26+6.25*3.05-3.65*1.27-1.23*0.03			22.5	
13	KÄIMLA	1.24*0.96-0.14*0.10			1.2	
14	KÄIMLA	1.22*1.25			1.5	
15	KÄIMLA	1.22*1.27			1.5	
KOKKU			45.3	245.2	348.7	

MÕÖTNUD JA PLAANI VALMISTANUD : 4.10.1956

KONTROLLINUD : Kullastel

13.10.51.9

