





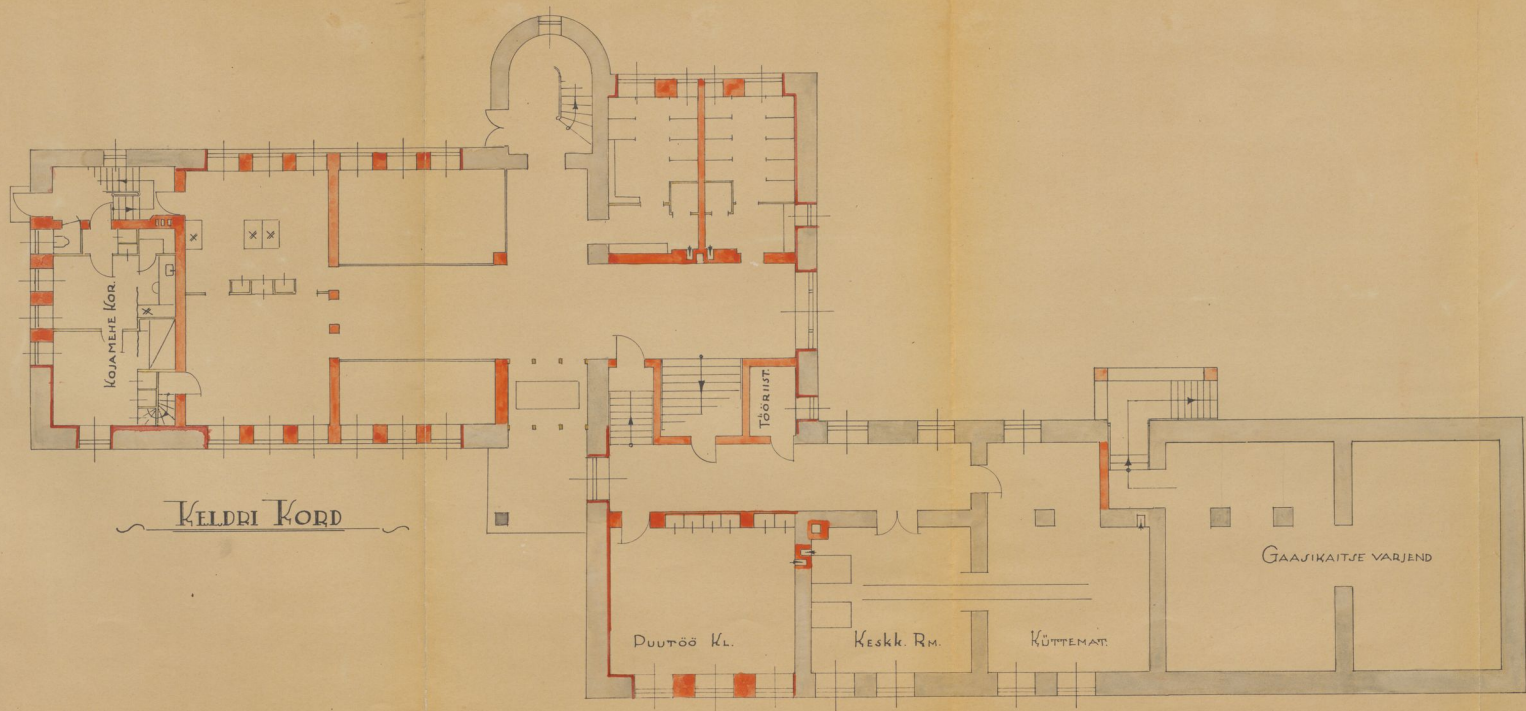


HAAPSALU LINNA ALGKOOLIMAJA KAVAND

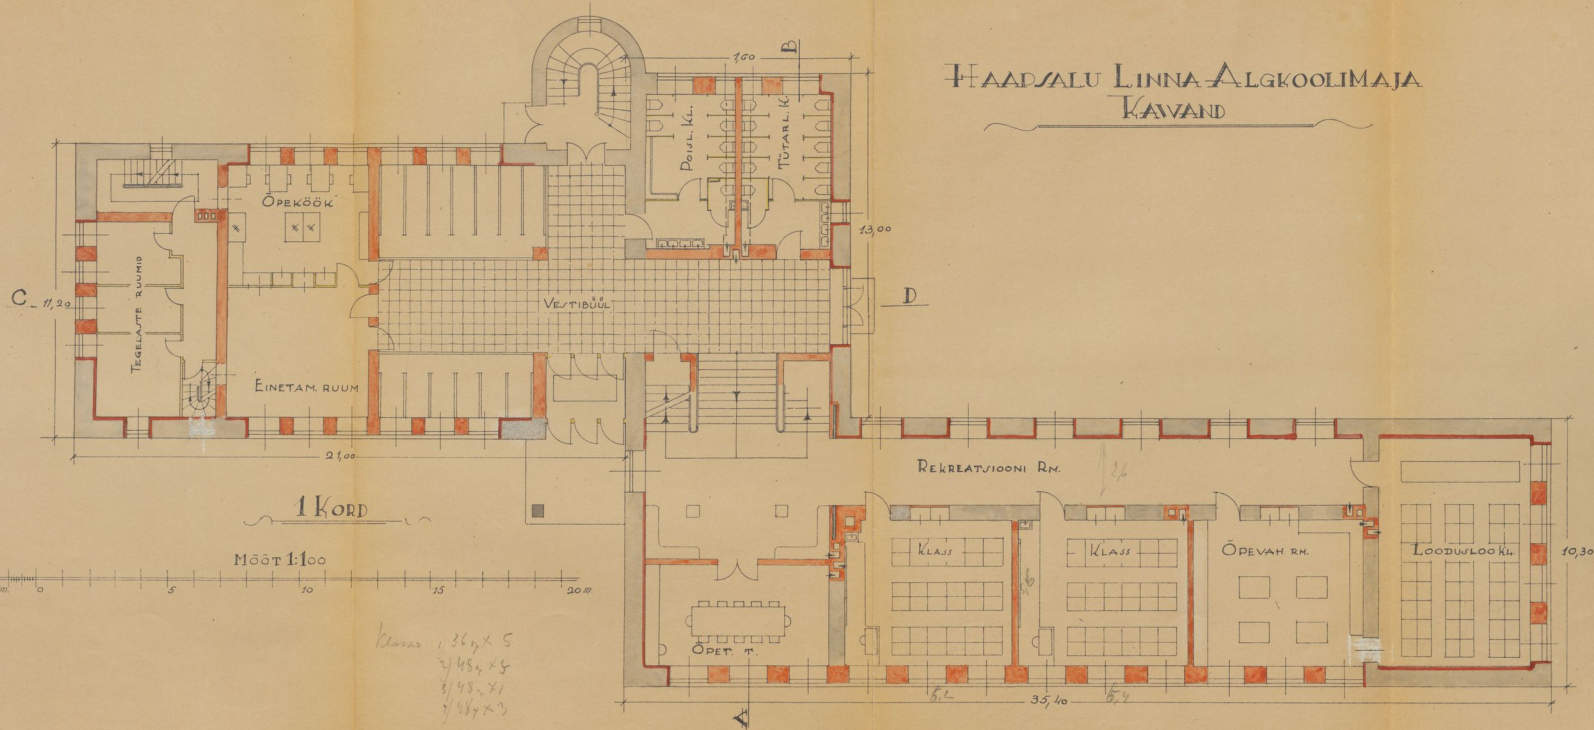


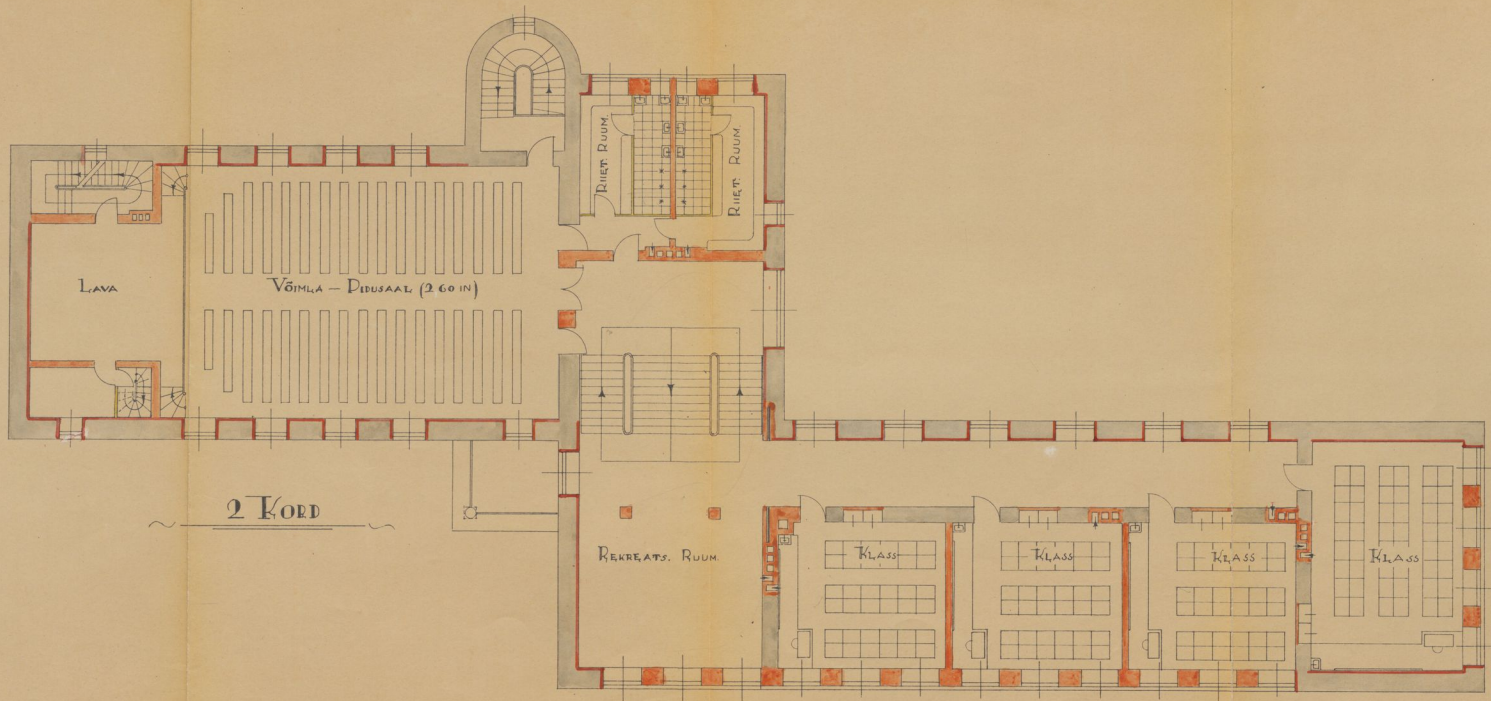

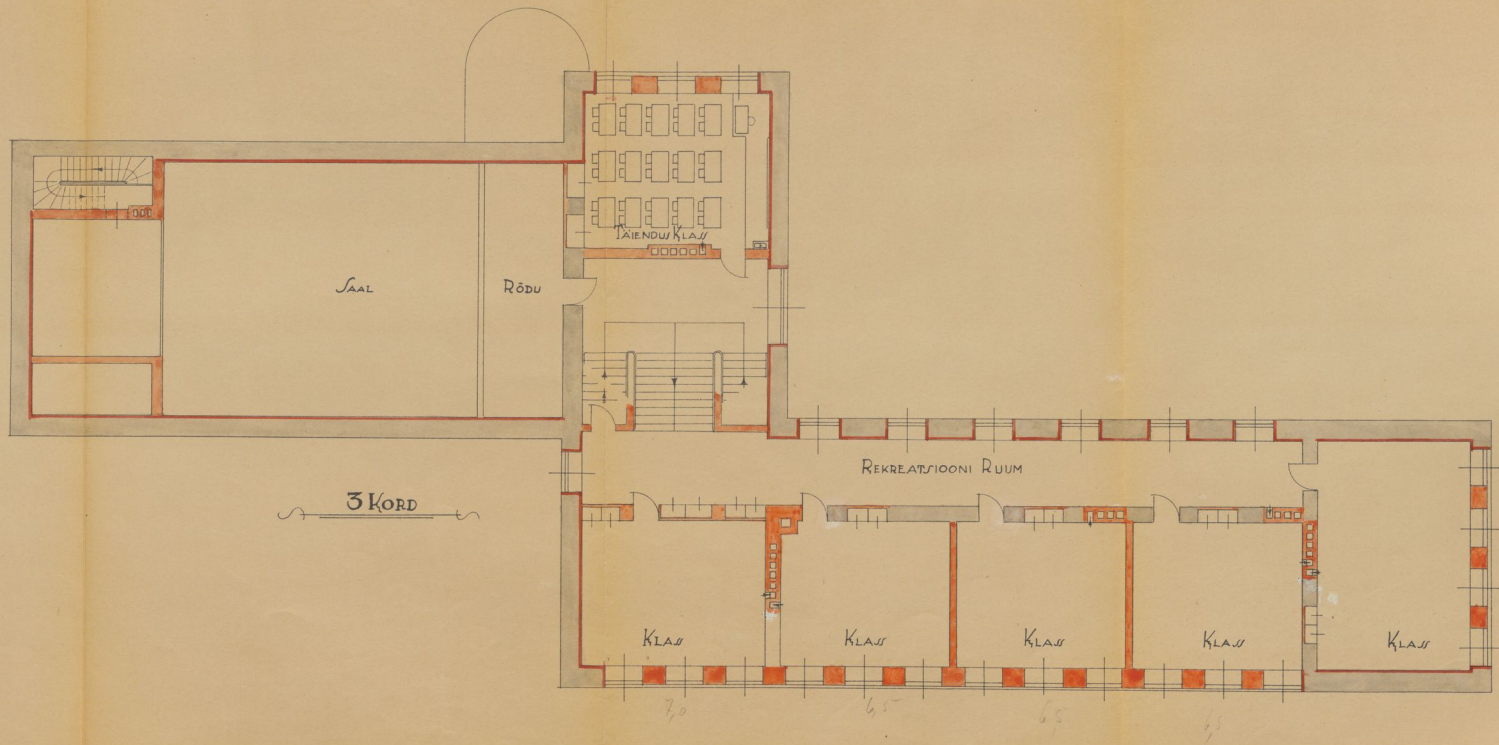


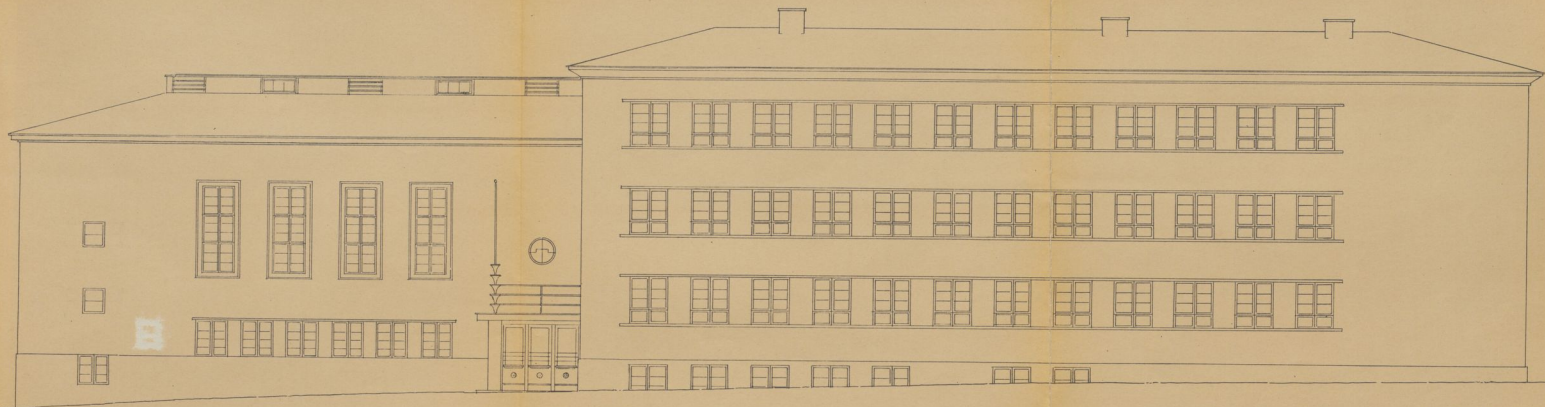

VADE EHTE TÄNAVALT

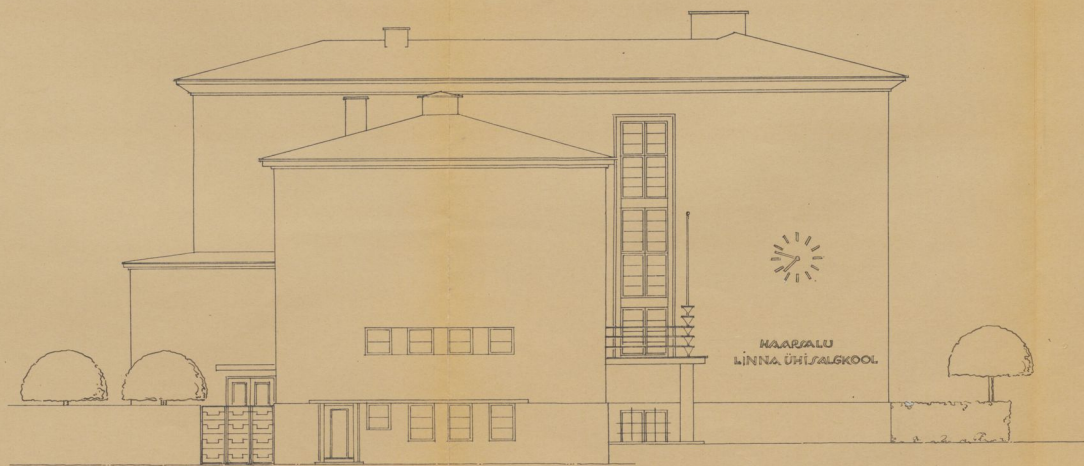


VADE LOM TÄNAVALT

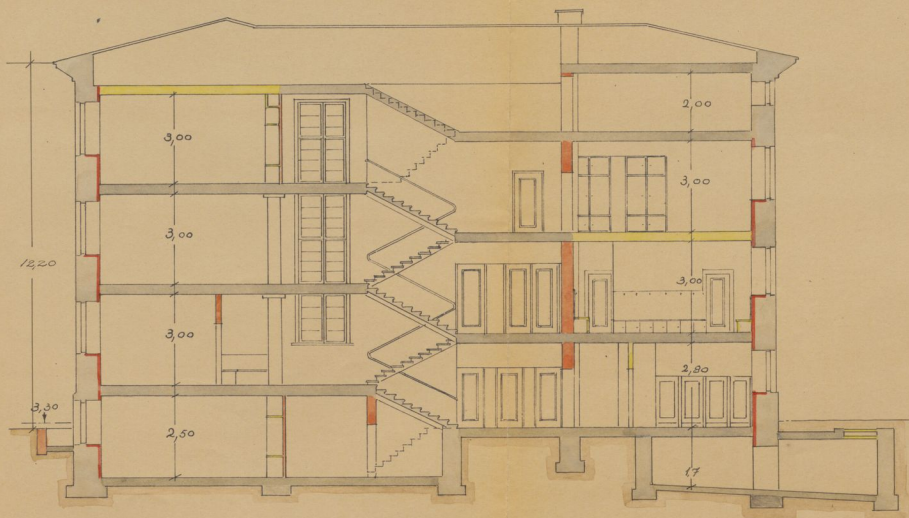

LÖIGE AB

Käet olev praegust an teedamine teriigini
 maastest, jo õhtuse osakumma õhtuse
 aineti poolt läbi, aga jätud jo wäike wä-
 tawaks tennistatut

10-IV. 1933
#5.

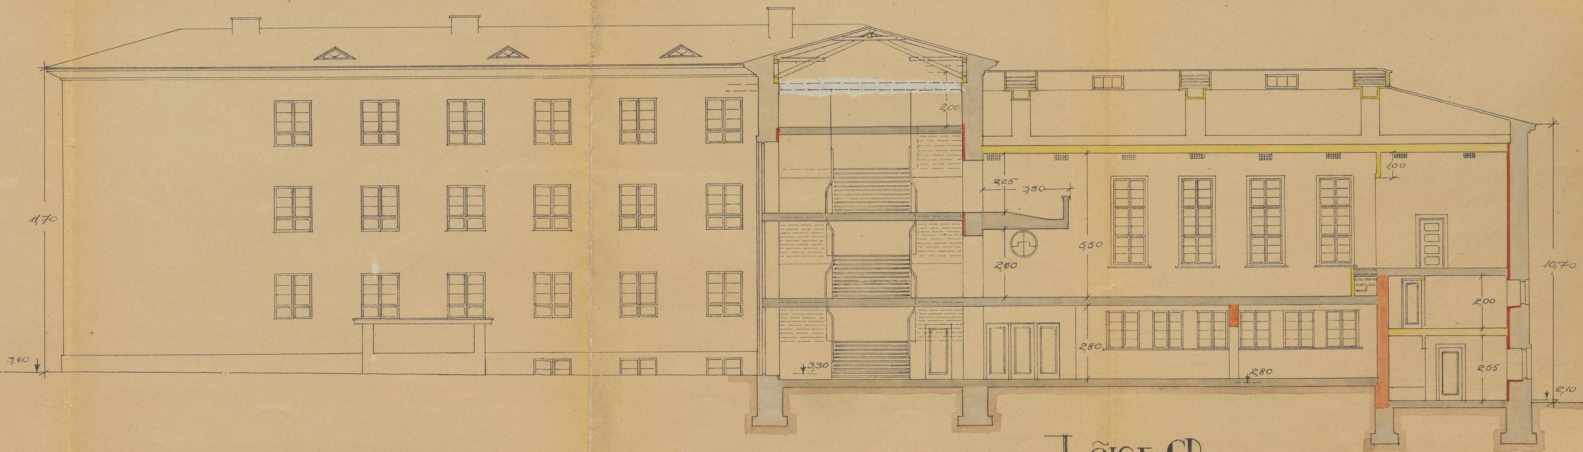

LOIGE CD

architect *Shor*
Arch. E. Kelley
Feb. 1932